


**LEYENDA**

- CUNETTA TRIANGULAR TIPO I
- CUNETTA RECTANGULAR TIPO I CON TAPA
- SUB DREN
- ZANIAS
- CUNETTA DE PROTECCION
- BORDILLOS DESPOQUE SUB DREN (S)
- ALC. T.M.C.
- ALC. A.M.C.

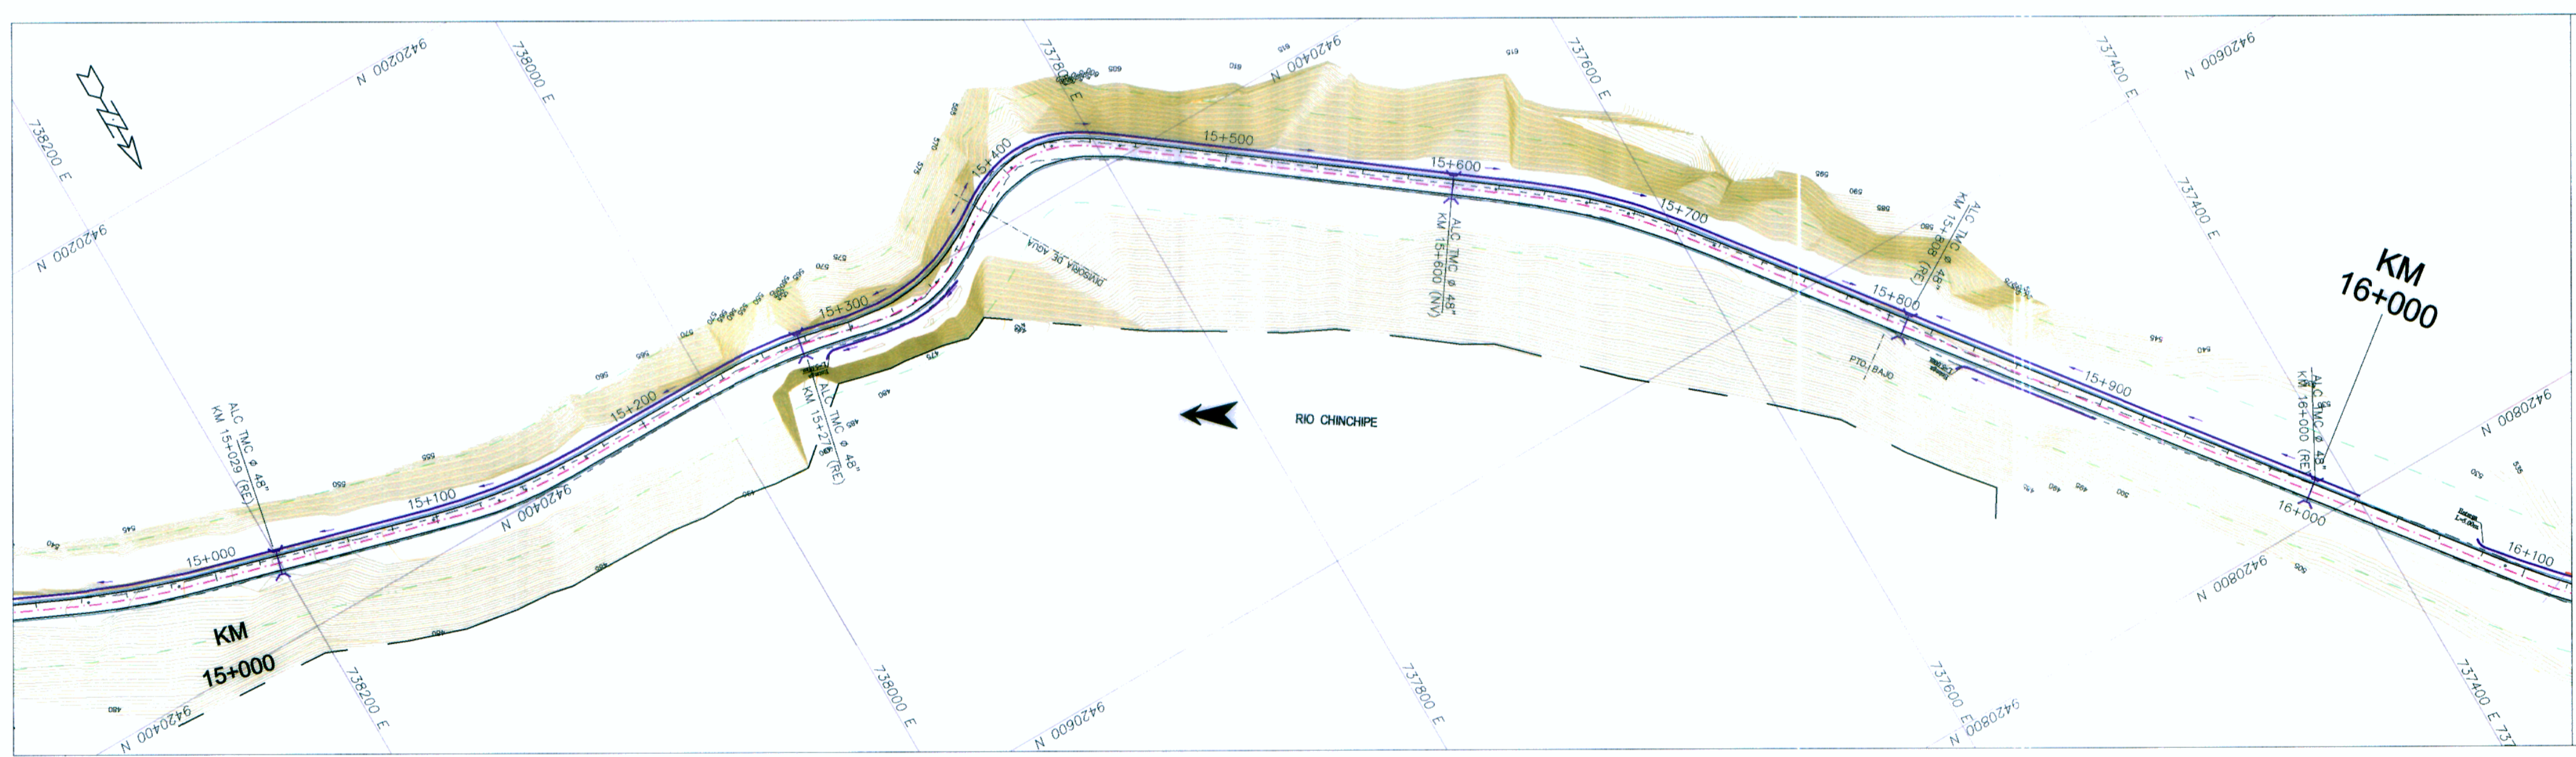

*R. Apacalla*  
 ING. RICARDO APACALLA VALARTE  
 Especialista en Hidrología y Saneamiento  
 CIP 11823

Bustamante Williams, Consultores y Constructores SAC  
 Ing. Jaime Salvadora de Rivero  
 Ing. Civil  
 CIP 11823



Concesionario: Bustamante, Williams Consultores y Constructores S.A.C.

PROYECTISTA : DISEÑO : R. APACALLA  
 DIBUJO : CHASSEUR  
 REVISADO :  
 APROBADO :

REVISIONES		DESCRIPCION
N°	FECHA	

CONSULTOR :

ESTUDIO DEFINITIVO CARRETERA CHAMAYA - JAEN-SAN IGNACIO-RIO CANCHIS  
 TRAMO: PERICO SAN IGNACIO  
 DISEÑO HIDRAULICO  
 PLANTA  
 KM 14+000.00 - KM 16+000.00

ESCALA : 1:2000  
 FECHA : ENE.2011  
 CODIGO : DH - 08