


LEYENDA

	CUNETA TRIANGULAR	TPO1
	CUNETA RECTANGULAR CON TPA	TPO2
	SUB DREN	SD
	DESFOQUE SUB DREN 100%	
	ZANJA	
	CUNETA DE PROTECCION	
	BORDILLOS	
	CUNETA DE COORDINACION	
	ALC. TMC	
	ALC. ANC	

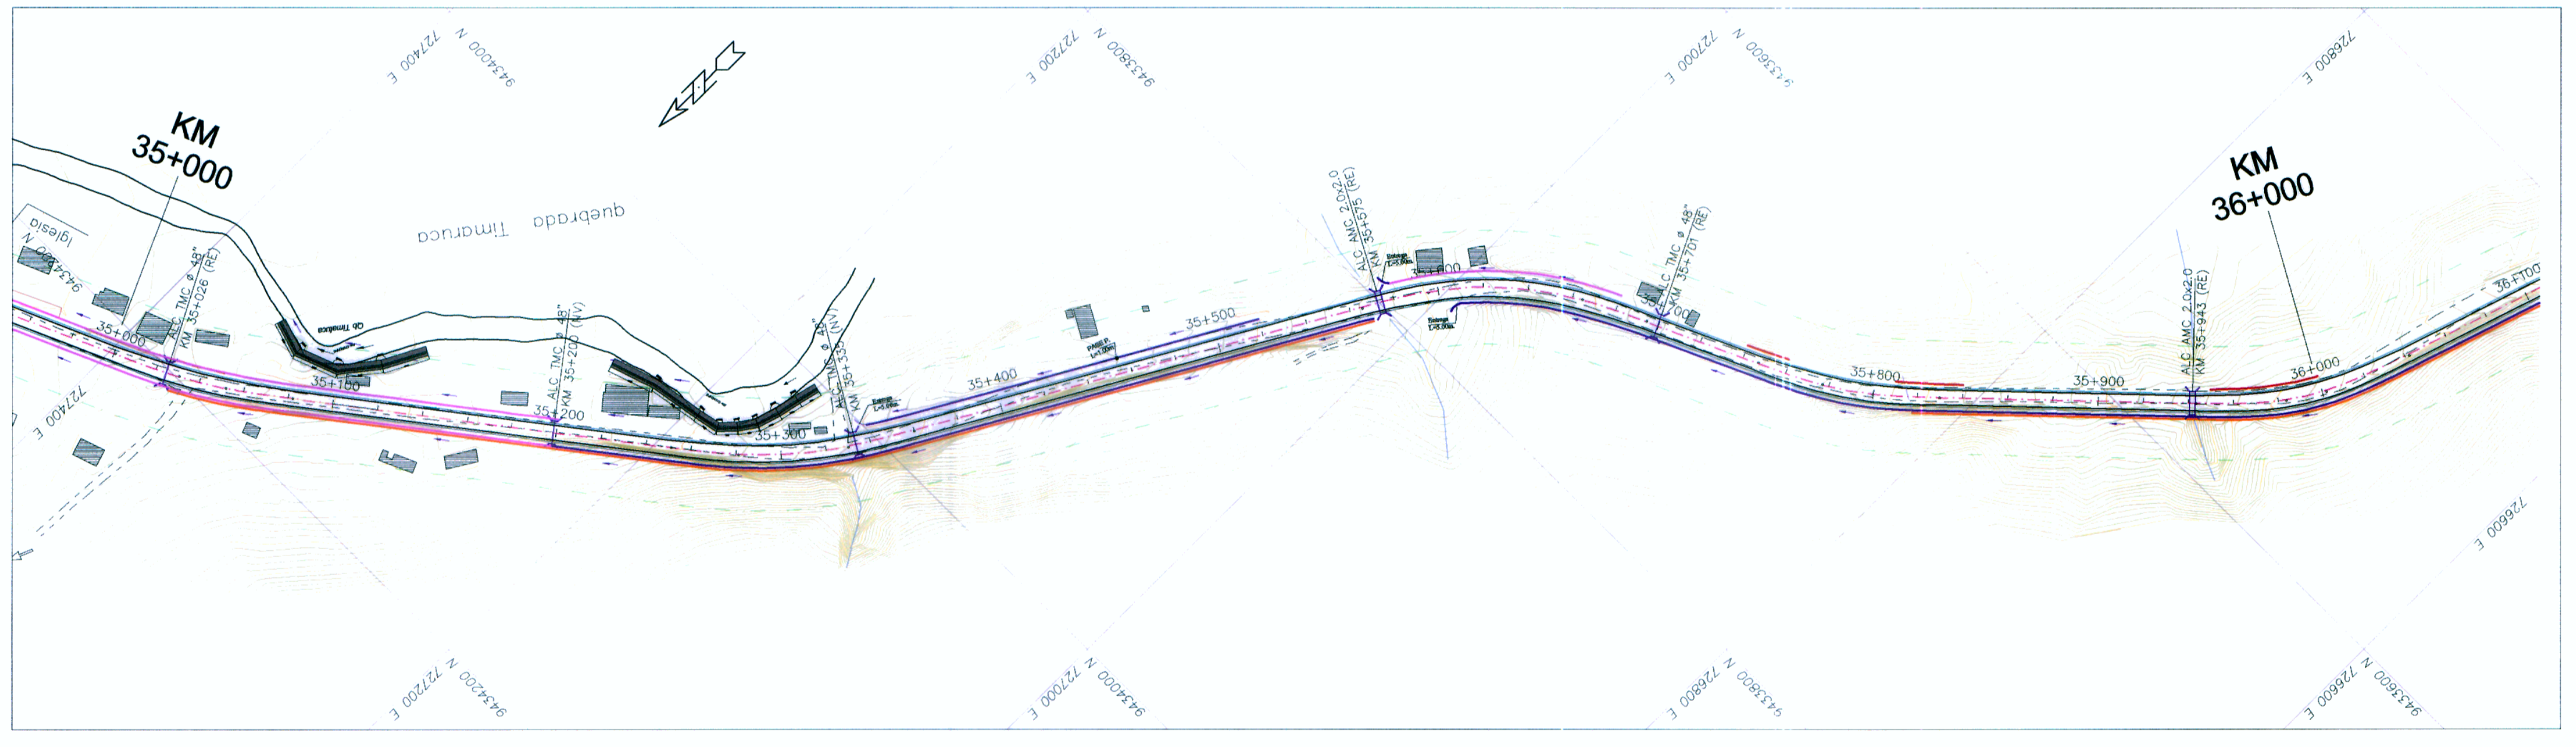

Ing. Jaime Saavedra de Rivero
 CIP 11823

Bustamante Williams Consultores y Constructores SAC
 Ing. Jaime Saavedra de Rivero
 CIP 11823

Concedente: Ministerio de Transportes y Comunicaciones	Concesionario: Bustamante, Williams Consultores y Constructores S.A.C.	Consultor: Bustamante, Williams Consultores y Constructores S.A.C.	PROYECTISTA : DISEÑO : R. APAJLA DIBUJO : CHASSEUR REVISADO : APROBADO :	APROBADO :	<table border="1"> <thead> <tr> <th colspan="2">REVISIONES</th> </tr> <tr> <th>N°</th> <th>FECHA</th> </tr> </thead> <tbody> <tr> <td> </td> <td> </td> </tr> <tr> <td> </td> <td> </td> </tr> <tr> <td> </td> <td> </td> </tr> </tbody> </table>	REVISIONES		N°	FECHA							CONSULTOR : Bustamante Williams Consultores y Constructores SAC Ing. Jaime Saavedra de Rivero CIP 11823	ESTUDIO DEFINITIVO CARRETERA CHAMAYA-JAEN-SAN IGNACIO-RIO CANCHIS TRAMO: PERICO SAN IGNACIO DISEÑO HIDRAULICO PLANTA KM 34+000.00 - KM 36+000.00	ESCALA : 1:2000 FECHA : ENE.2011 CODIGO : DH - 18
REVISIONES																		
N°	FECHA																	