



LEYENDA


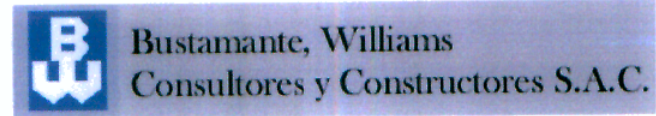
| | |
|-------------------------|-------|
| CUNETAS TRIANGULARES | TPO 1 |
| CUNETAS RECTANGULARES | TPO 2 |
| COR TAPA | IS |
| SUB DREN | IS |
| BORDELOS | |
| ZANJA | |
| DESFOQUE SUB DREN (10m) | |
| ALC TMC | |
| ALC AMC | |



ING. RICARDO APACUA MALVARTE
Especialista en Hidrología e Ingeniería
CIP 11824

Bustamante Williams, Consultores
y Constructores SAC
Ing. Jaime Sarmiento de Rivero
CIP 11824



| Concedente:  | Concesionario:  | Consultor: Bustamante, Williams Consultores y Constructores S.A.C. | PROYECTISTA : DISEÑO : R. APACUA DIBUJO : CHASSEUR REVISADO : APROBADO : | APROBADO : | REVISIONES | CONSULTOR : | ESTUDIO DEFINITIVO DE LA CARRETERA CHAMAYA - JAEN - SAN IGNACIO - RIO CANCHIS TRAMO: PERICOS - SAN IGNACIO DISEÑO HIDRAULICO PLANTA 40+000 - 42+000 | ESCALA : 1:2000 | | | | | |
|--|--|---|--|------------|--|-------------|---|-----------------|-------|-------------|--|--|--|
| | | | | | <table border="1"> <thead> <tr> <th>N°</th> <th>FECHA</th> <th>DESCRIPCION</th> </tr> </thead> <tbody> <tr> <td> </td> <td> </td> <td> </td> </tr> <tr> <td> </td> <td> </td> <td> </td> </tr> <tr> <td> </td> <td> </td> <td> </td> </tr> </tbody> </table> | | | N° | FECHA | DESCRIPCION | | | |
| N° | FECHA | DESCRIPCION | | | | | | | | | | | |
| | | | | | | | | | | | | | |
| | | | | | | | | | | | | | |
| | | | | | | | | | | | | | |
| | | | | | | | CODIGO : DH - 21 | | | | | | |