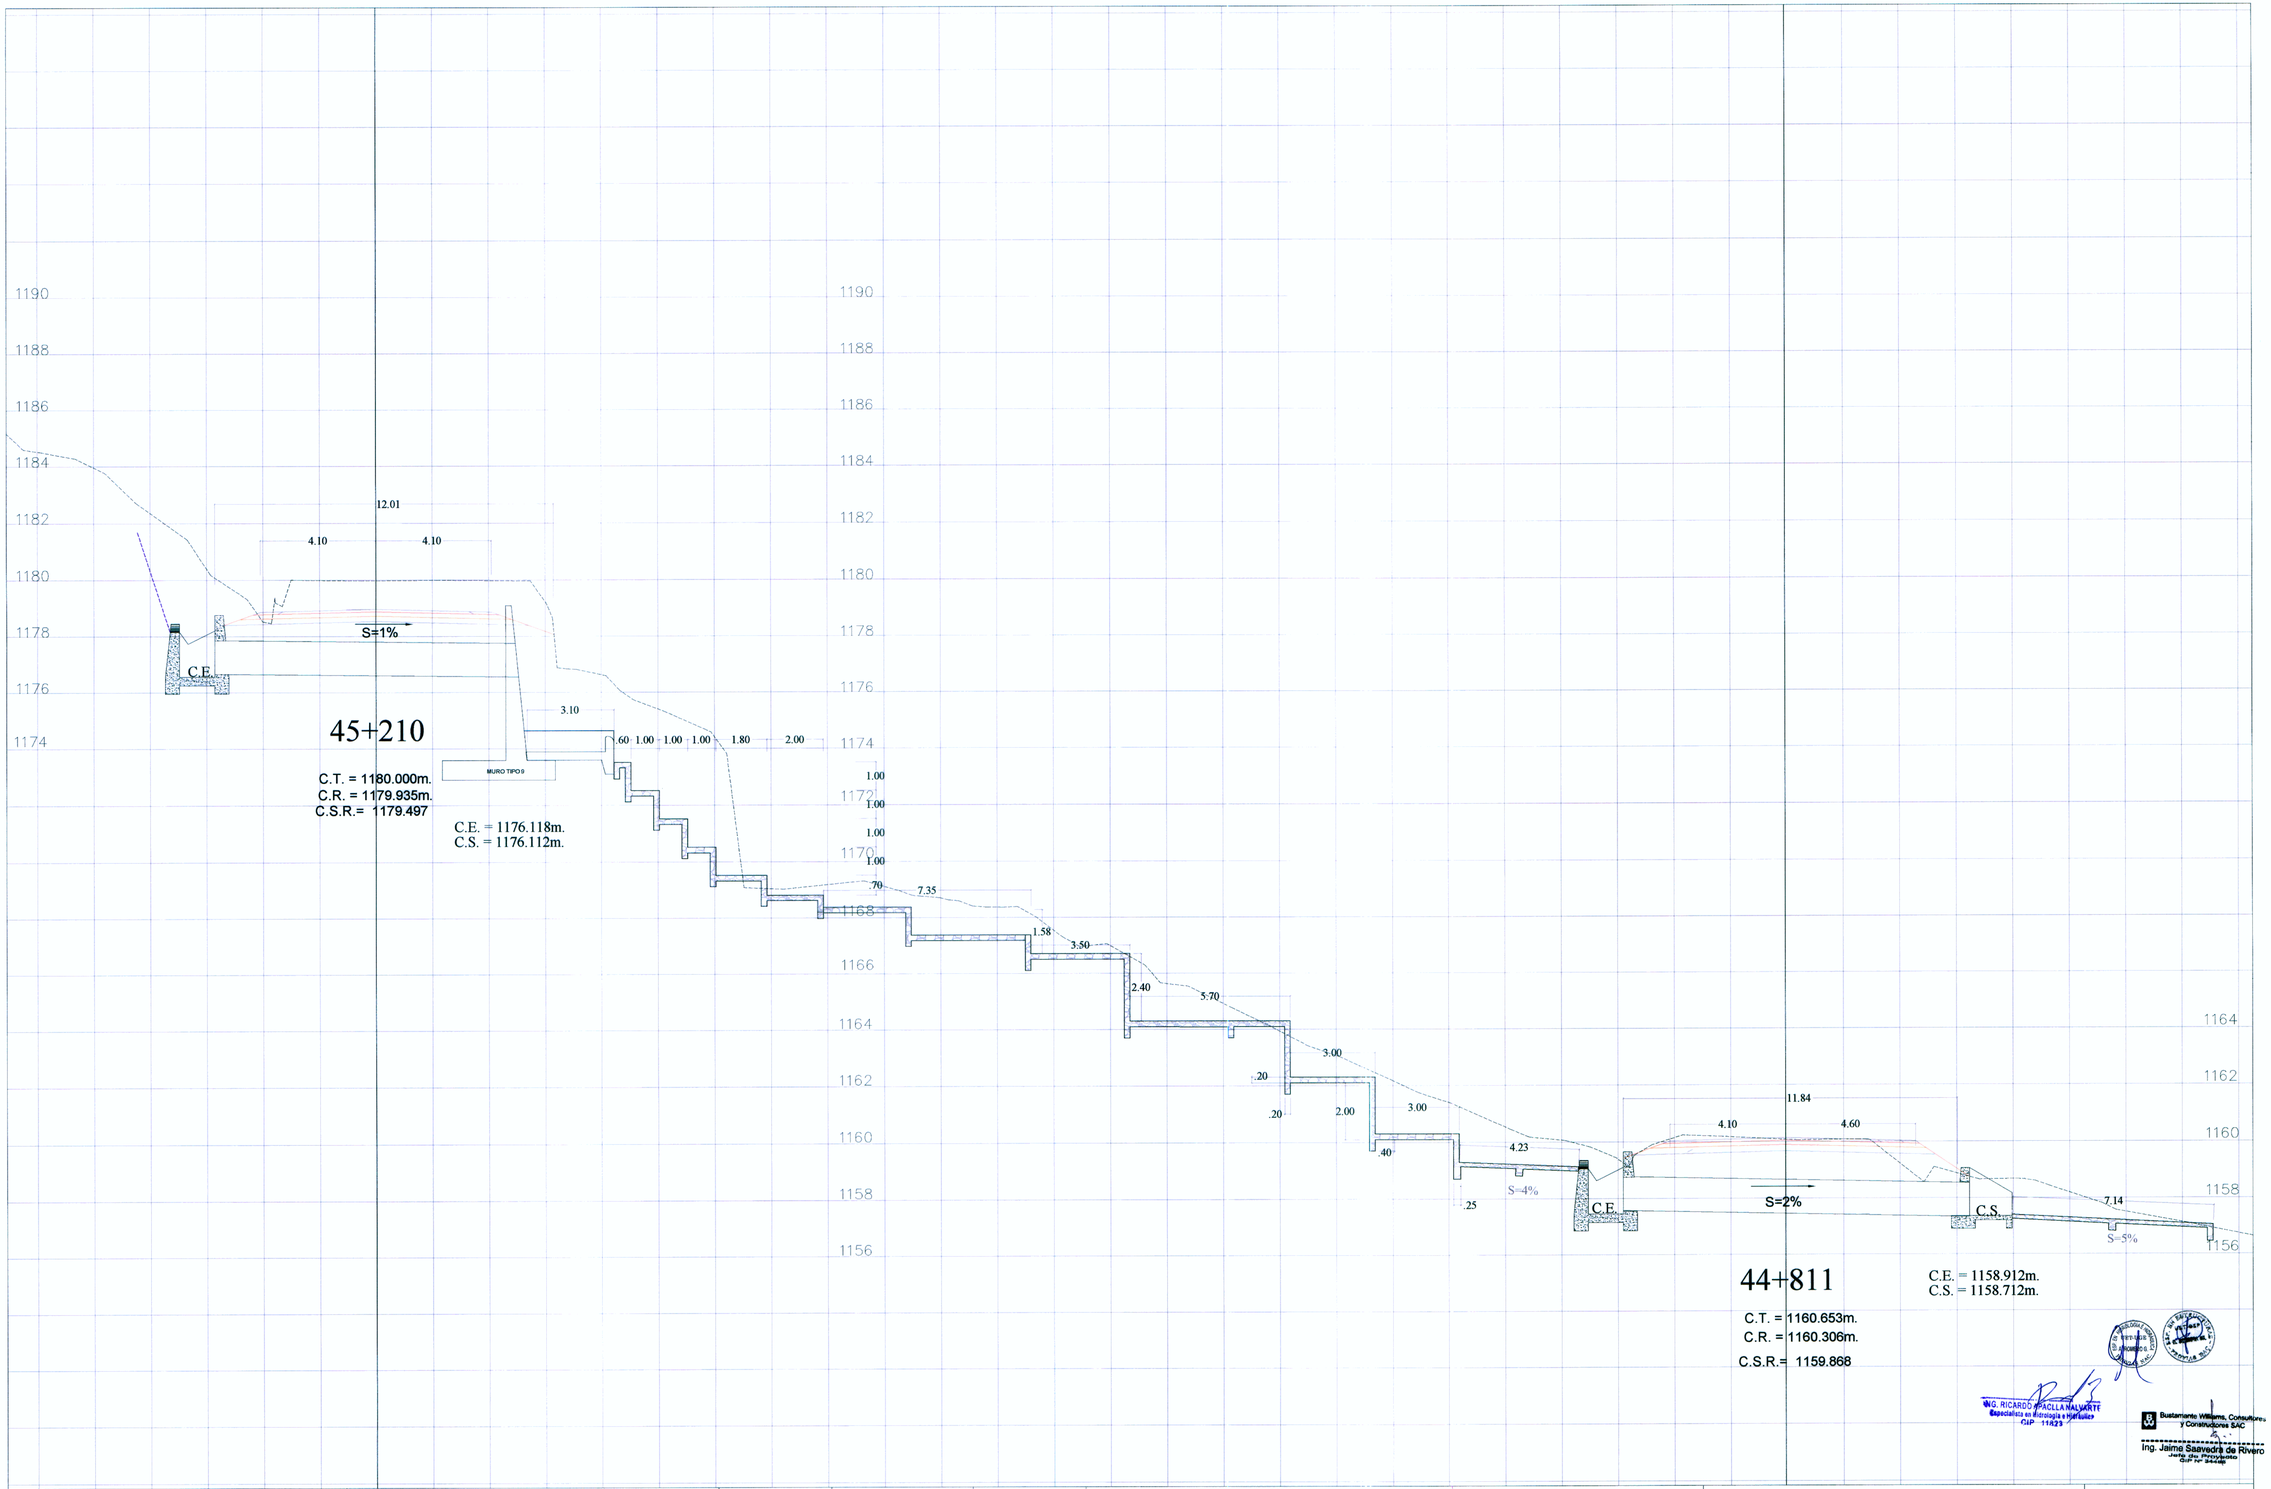

ING. RICARDO APACLLA NALVARTE
Especialista en Hidrología e Hidráulica
CIP 11429

Bustamante Williams, Consultores y Constructores SAC
Ing. Jaime Saavedra de Rivero
Jefe de Proyectista
CIP N° 34148

Concedente: MTC Ministerio de Transportes y Comunicaciones	Consultor: Bustamante, Williams Consultores y Constructores S.A.C.	Proyectista: Diseño: R. APACLLA N. / Dibujo: CHASSEUR / Revisado: R. APACLLA N. / Aprobado:	Aprobado:

REVISIONES		
N°	FECHA	DESCRIPCIÓN
1		
2		
3		
4		

ESTUDIO DEFINITIVO CARRETERA CHAMAYA-JAEN-SAN IGNACIO-RIO CANCHIS
TRAMO: PERICOS - SAN IGNACIO
ALCANTARILLAS TMC REEMPLAZAR - NUEVAS SECCIONES TRANSVERSALES

ESCALA: 1:100
FECHA: ENERO–2011
CÓDIGO: DH-ST-RN-19-B