
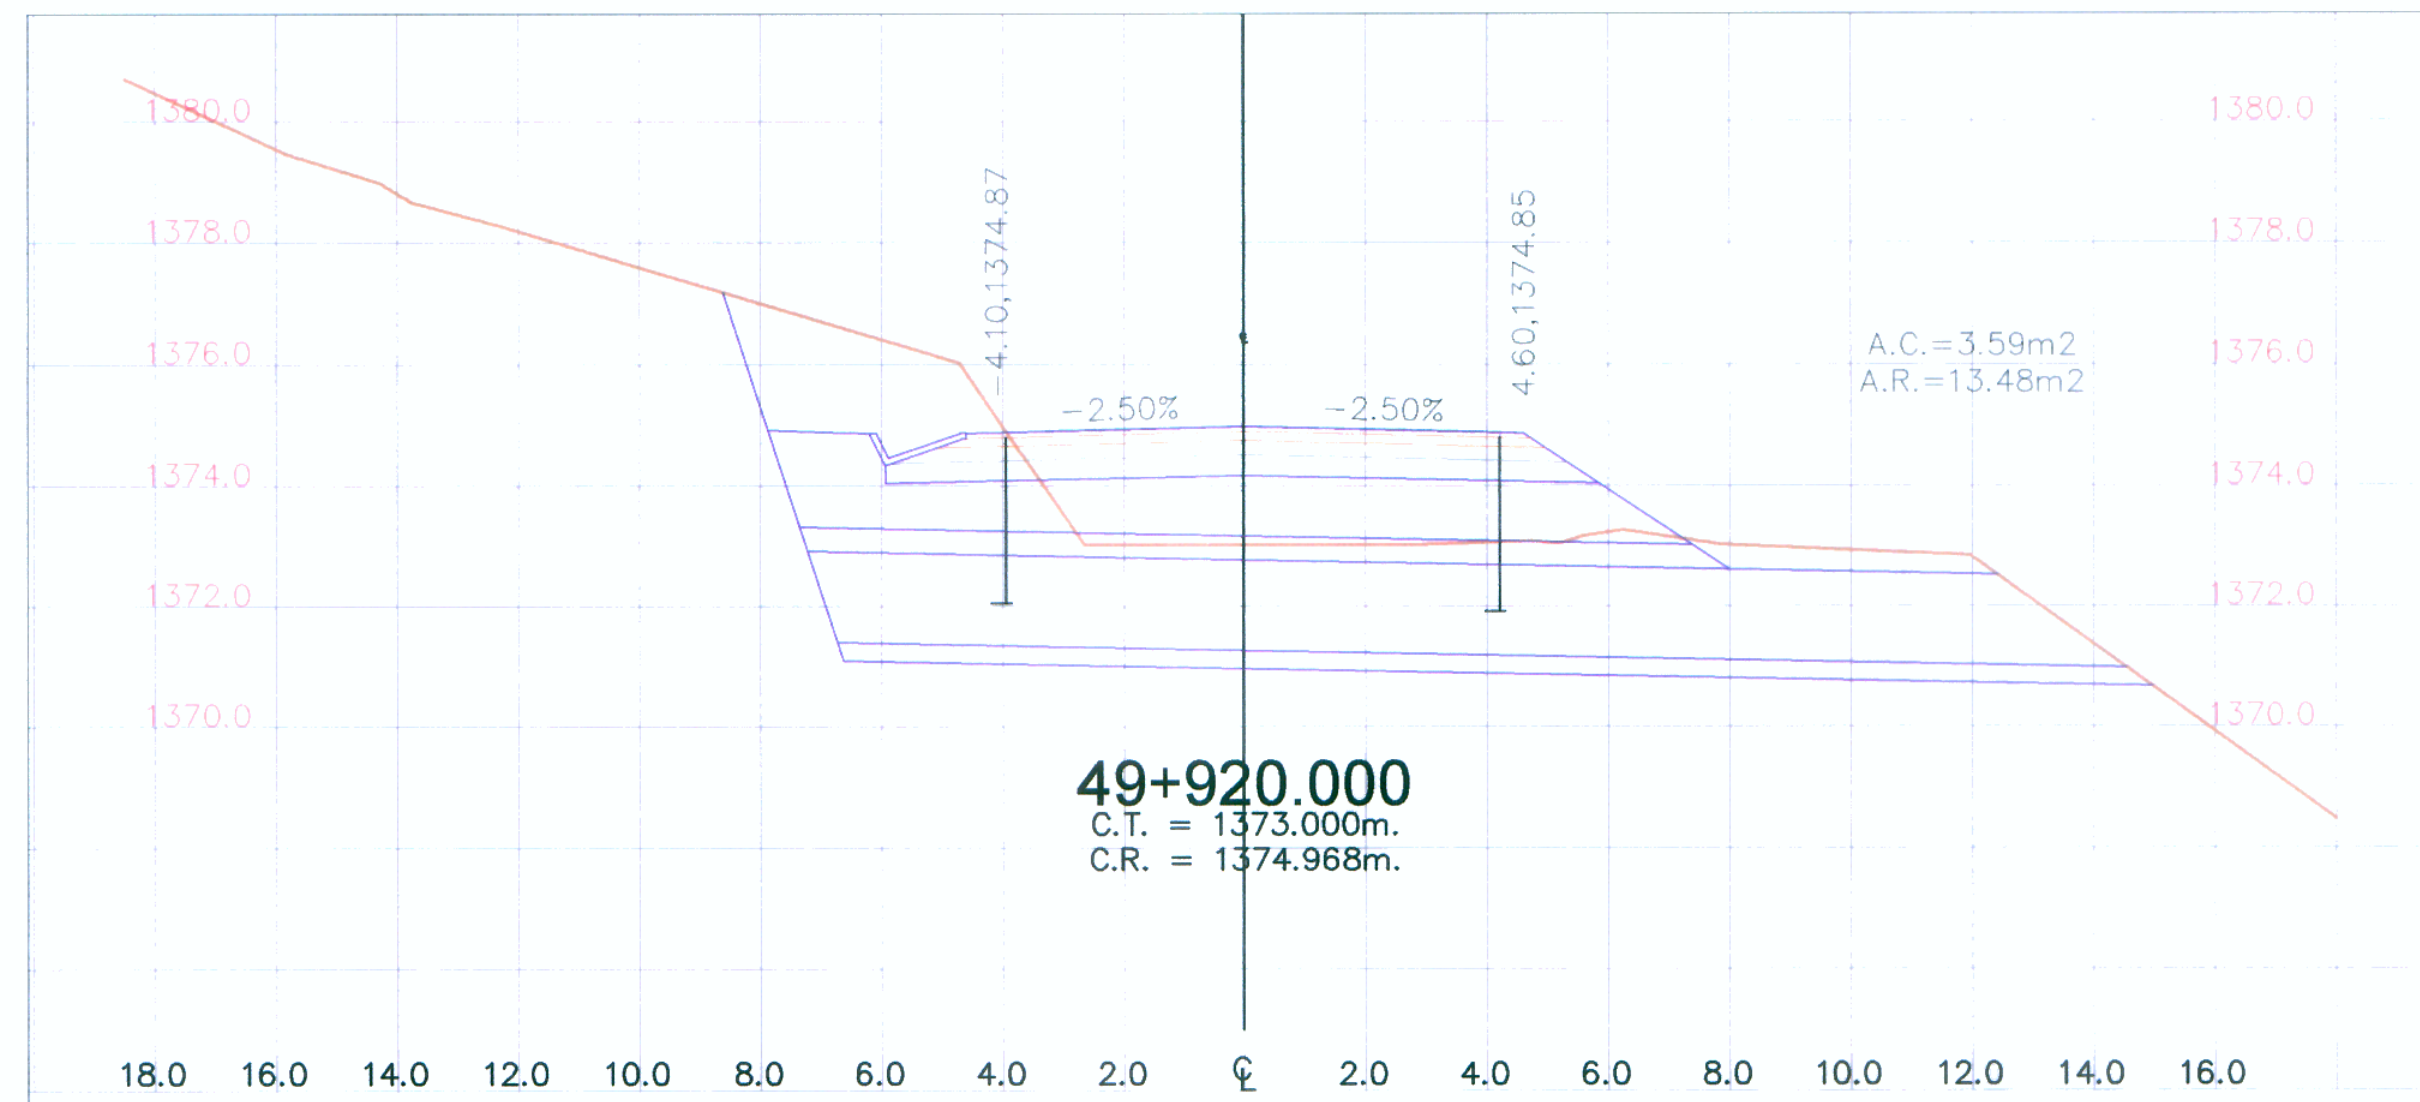
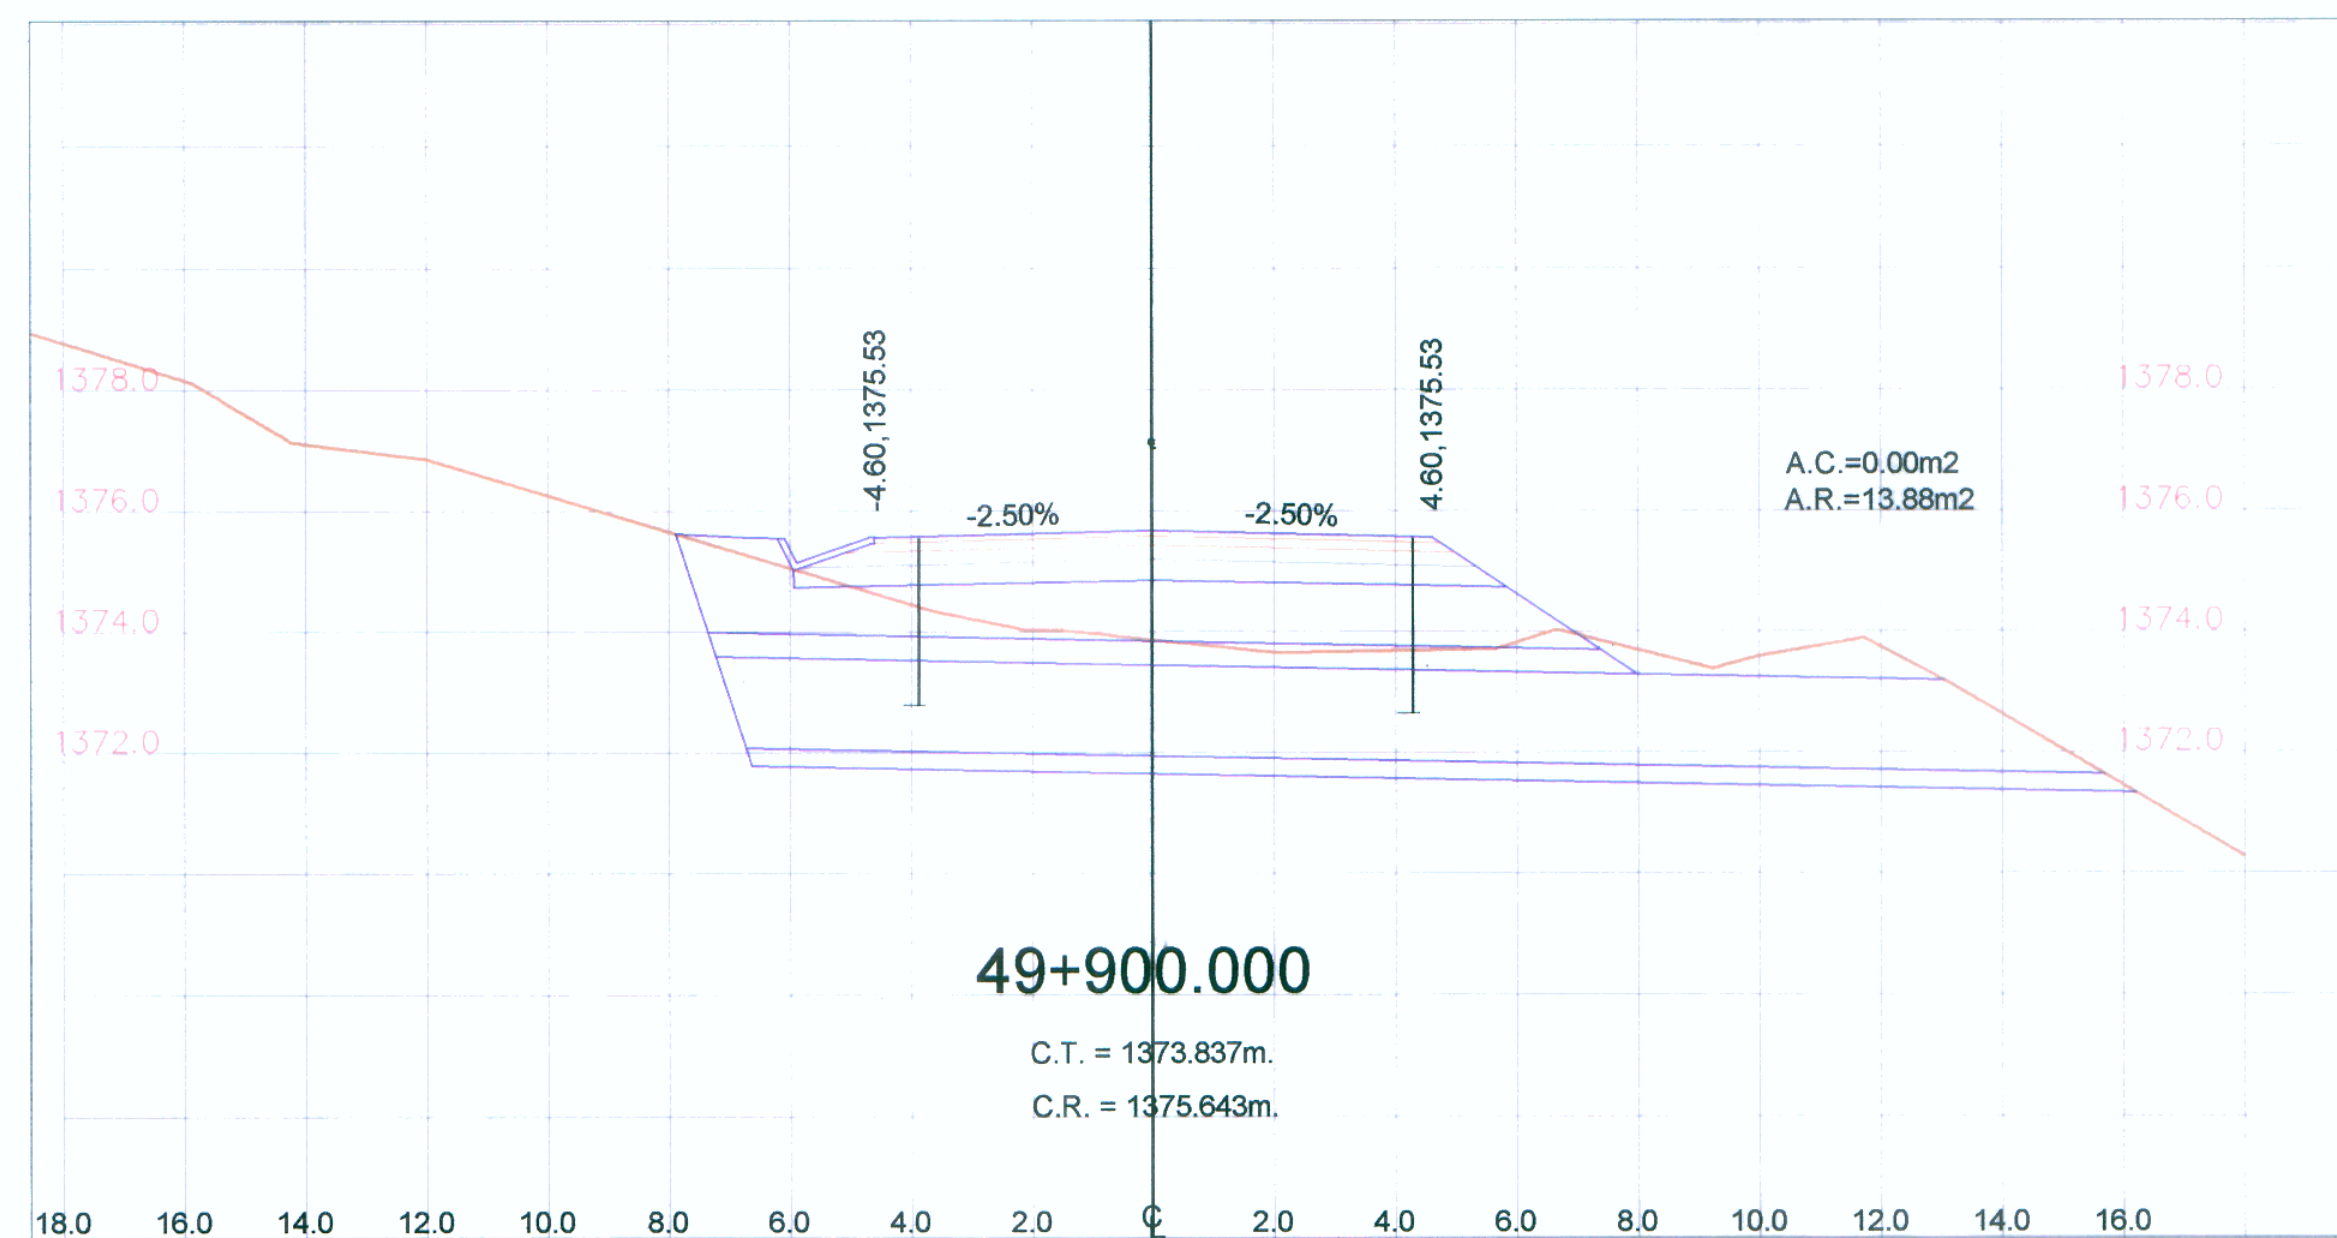


PEDRAPLEN KM 49+900 49+940 KM


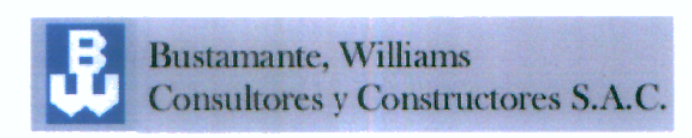
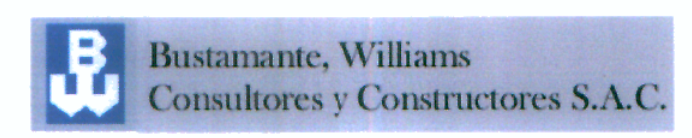


SECCIONES TRANSVERSALES 1:250

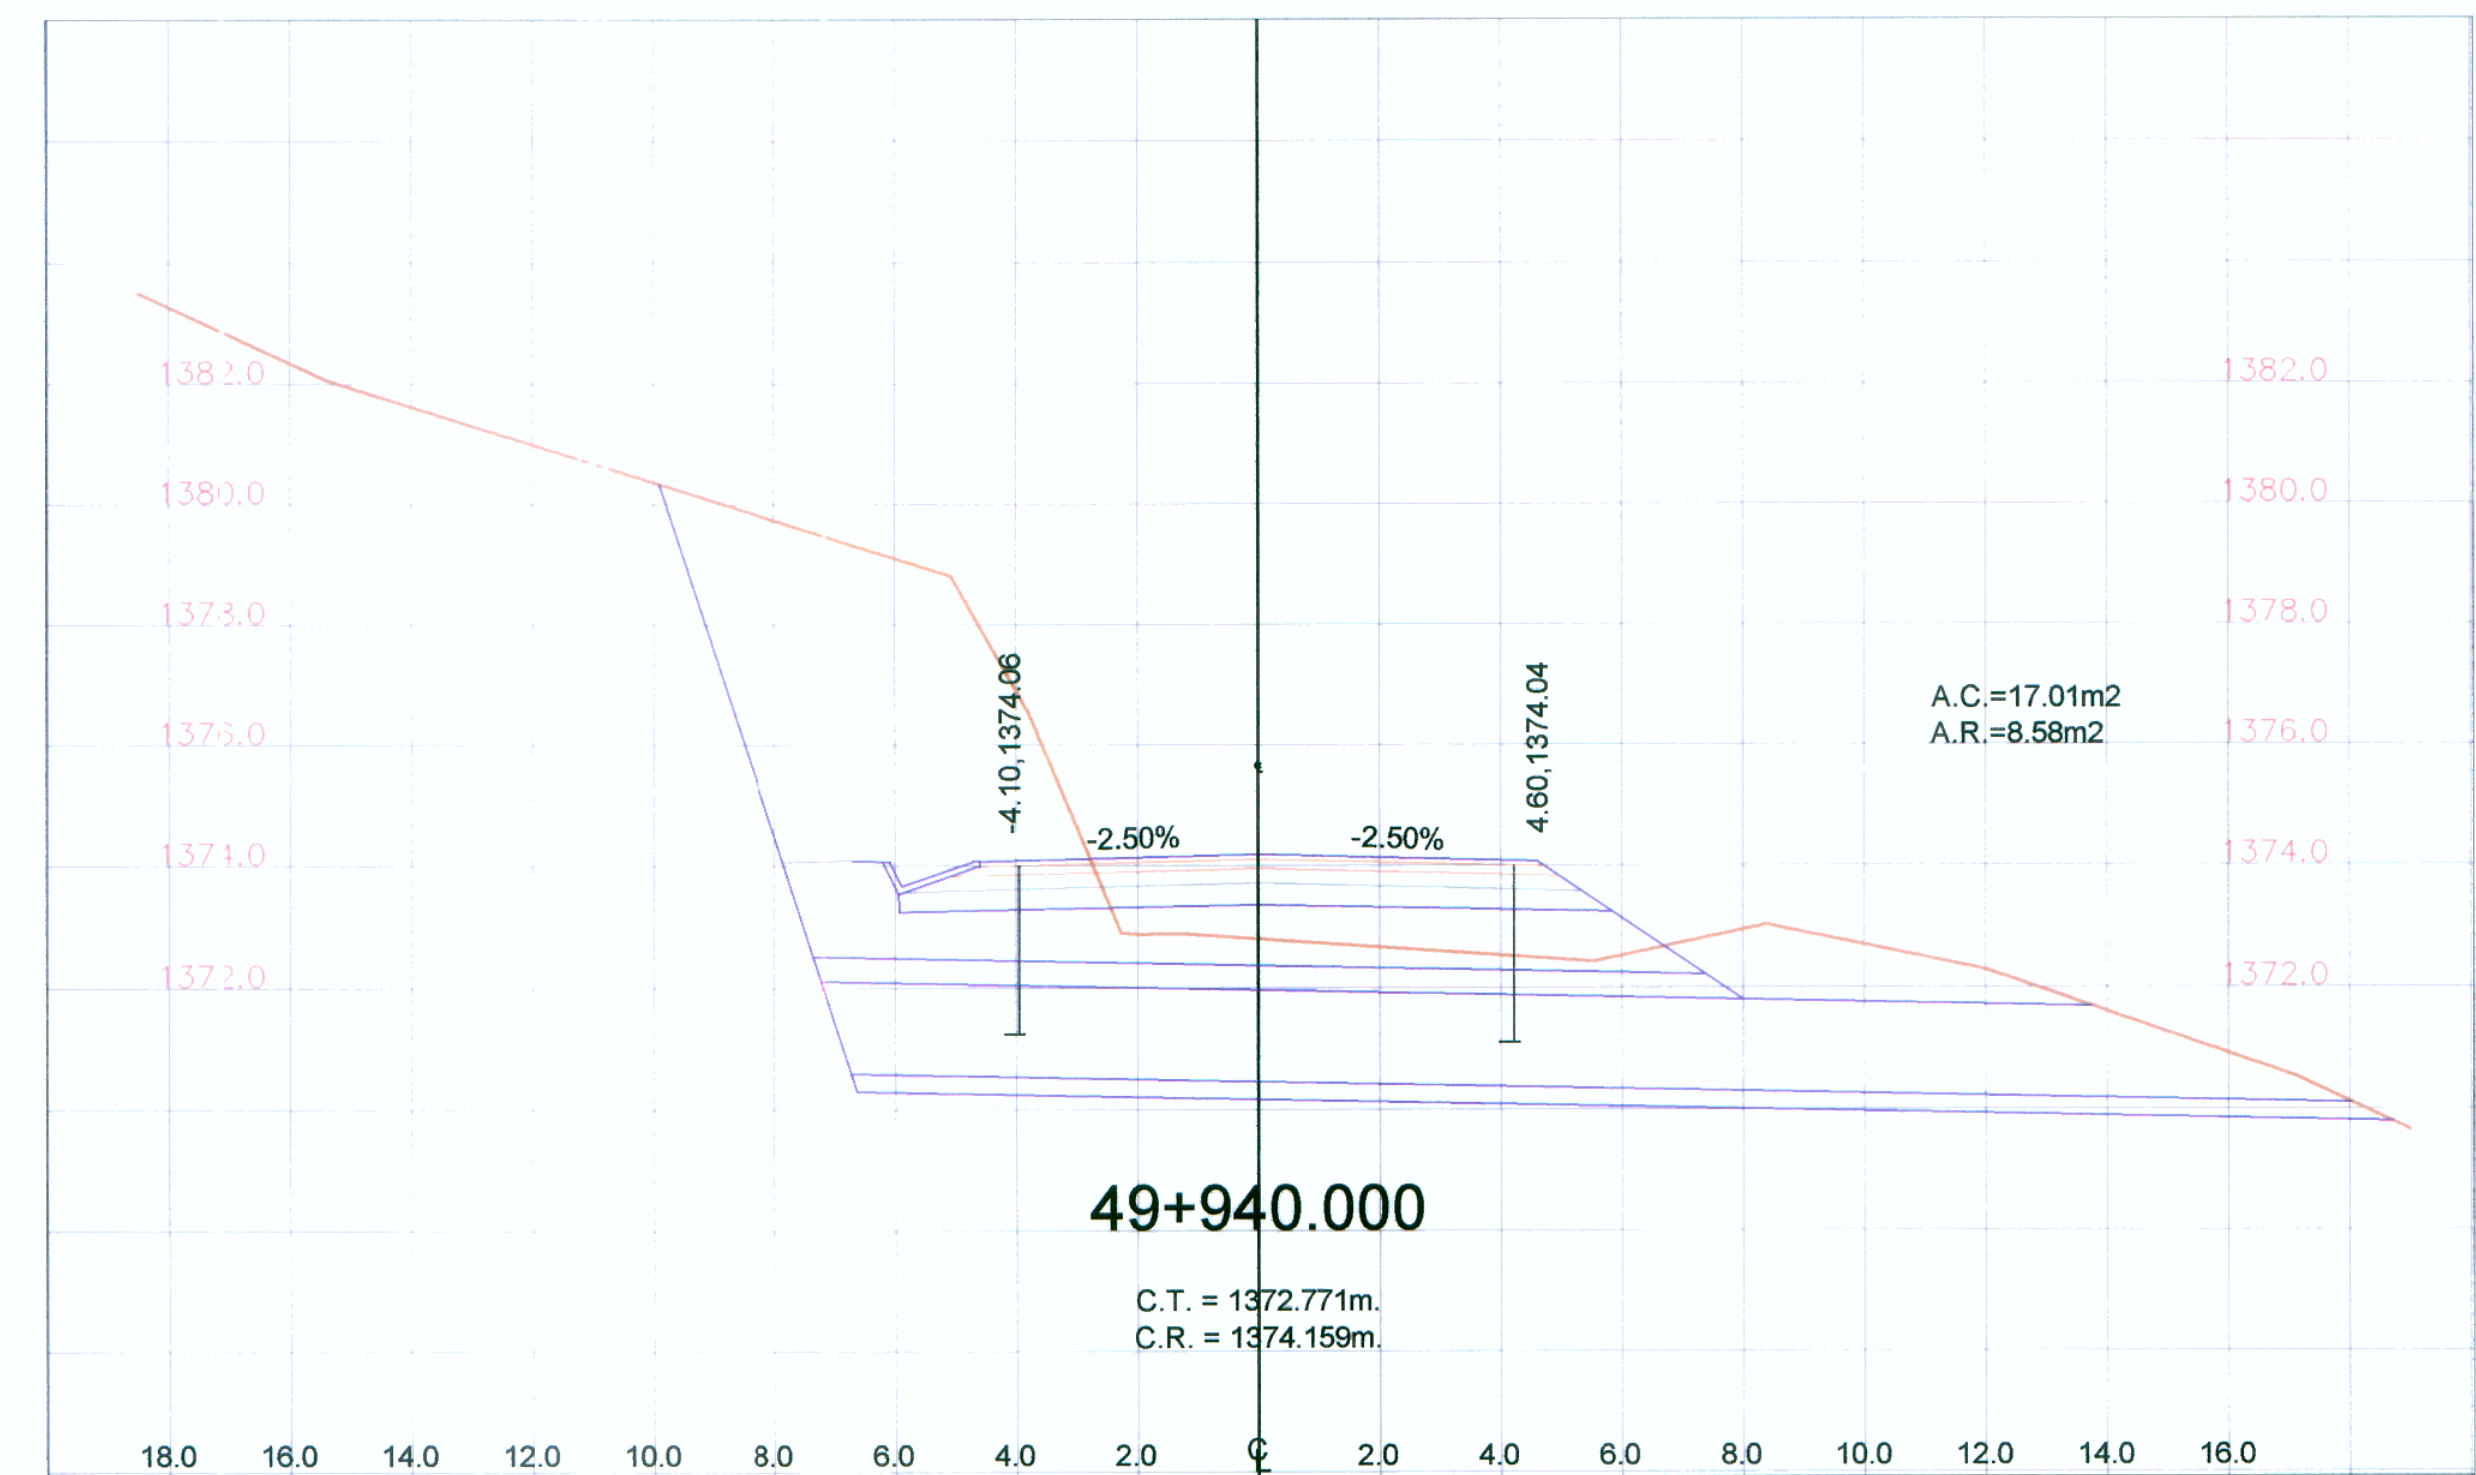


ING. RICARDO SAPA LLA NARMA R T E
 Especialista en Hidrología e Hidráulica
 RUP 11423


Ing. Jaime Saavedra de Rivero
 Civilista
 RUP 11423

Concedente:  Ministerio de Transportes y Comunicaciones	Concesionario:  Bustamante, Williams Consultores y Constructores S.A.C.	Consultor:  Bustamante, Williams Consultores y Constructores S.A.C.	PROYECTISTA : DISEÑO : DIBUJO : N.-POL REVISADO : C. PORTUGAL APROBADO :	APROBADO :	<table border="1"> <thead> <tr> <th>N°</th> <th>FECHA</th> <th>REVISIONES</th> <th>DESCRIPCION</th> </tr> </thead> <tbody> <tr> <td> </td> <td> </td> <td> </td> <td> </td> </tr> </tbody> </table>	N°	FECHA	REVISIONES	DESCRIPCION													CONSULTOR :	ESTUDIO DEFINITIVO DE LA CARRETERA CHAMAYA - JAEN - SAN IGNACIO - RIO CANCHIS TRAMO: PERICOS - SAN IGNACIO DISEÑO PEDRAPLENES PLANTA Y SECCIONES TRANSVERSALES KM 49+880 - KM 49+940	ESCALA : INDICADA FECHA : ENERO-2011 CODIGO : DH - PE 01 - B
N°	FECHA	REVISIONES	DESCRIPCION																					