
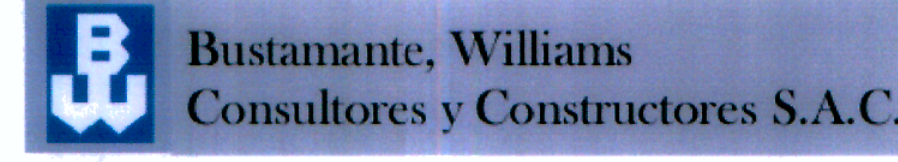



 ING. RICARDO APACLA NALVARTE
 Especialista en Ingeniería y Construcción
 CUP: 11608

 Bustamante Williams Consultores y Constructores SAC
 Bustamante Williams Consultores y Constructores SAC
 Ing. Jaime Saavedra de Rivero
 CUP: 11608

CONCEDENTE: 	Concesionario: 	PROYECTISTA: DISEÑO: L. GAMBETTA DIBUJO: J.G.A. REVISADO: APROBADO:	APROBADO:	REVISIONES		CONSULTOR:	ESTUDIO DEFINITIVO DE LA CARRETERA CHAMAYA - JAEN - SAN IGNACIO - RIO CANCHIS TRAMO: PERICOS - SAN IGNACIO PUENTE YUCARICA KM. 1+032.96 PLANO EN PLANTA	ESCALA: 1/1000
				Nº	FECHA			DESCRIPCIÓN