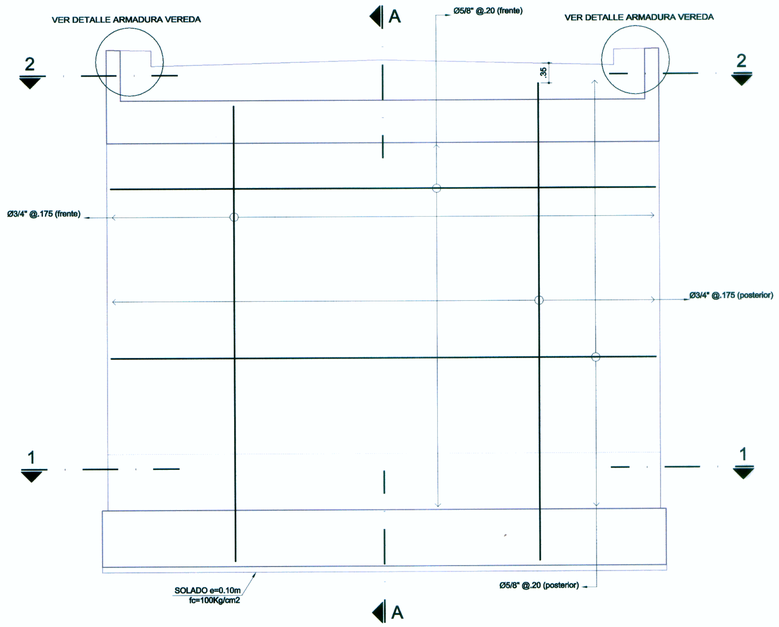

ELEVACION FRONTAL

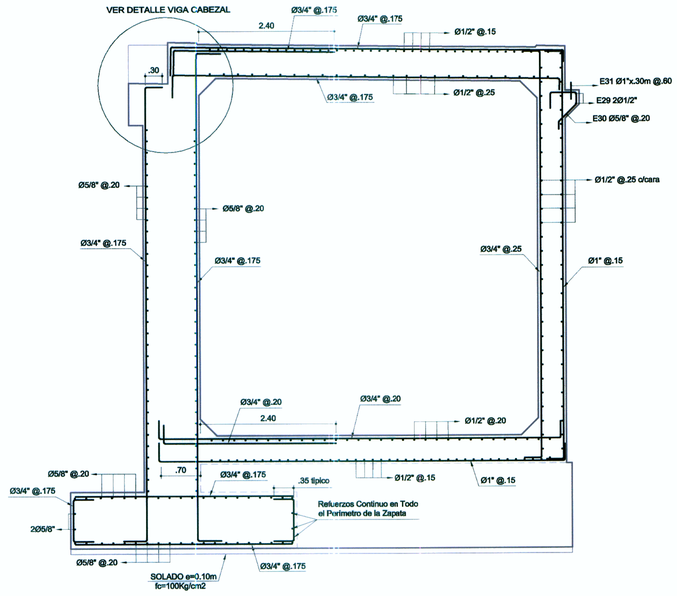

SECCION A-A

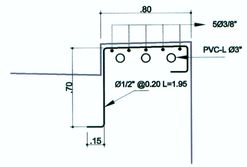

DETALLE
ARMADURA VEREDA
ESC: 1/25

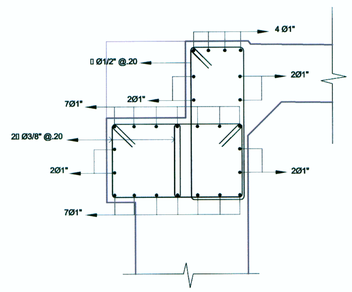

DETALLE
VIGA CABEZAL - PARAPETO
ESC: 1/25

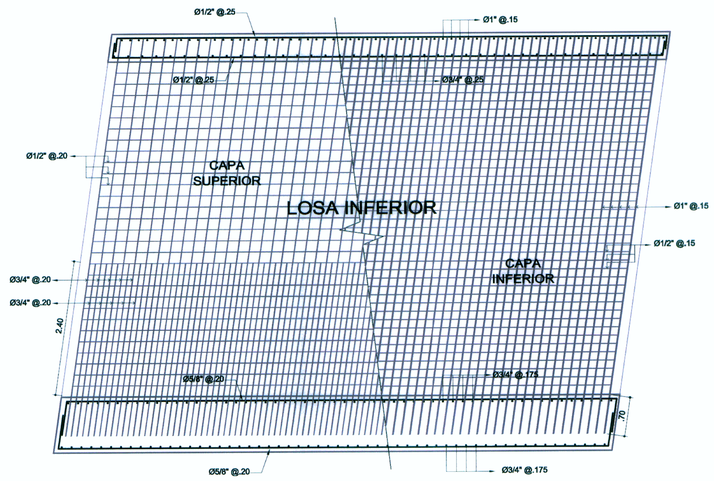

CORTE 1-1

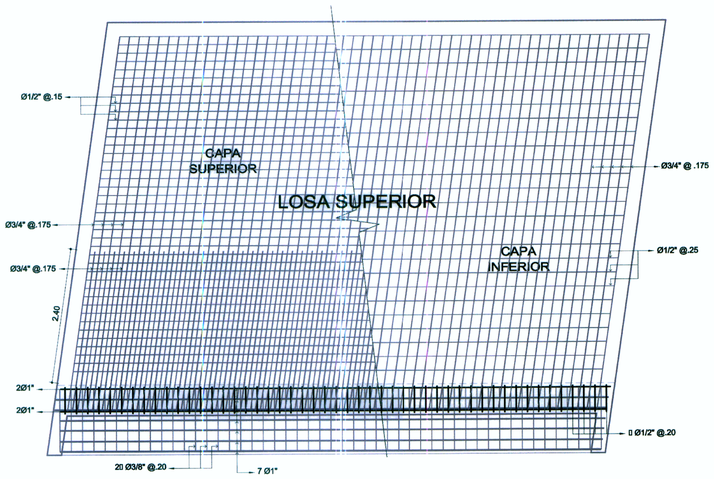

CORTE 2-2

ESPECIFICACIONES TÉCNICAS:

1.- ACERO DE REFUERZO fy = 4200 kgf/cm2
LOSA f'c = 280 kg/cm2.

2.- LONGITUD DE ANCLAJE, EMPALMES Y GANCHOS
Salvo indicacion especifica en el plano.

Diametro	Anclaje (cm)	Empalme (cm)	Ganchos (cm)
1"	100.0	120.0	40.0
3/4"	75.0	90.0	35.0
5/8"	60.0	80.0	25.0
1/2"	45.0	60.0	20.0
3/8"	30.0	50.0	15.0

NOTAS:

1.- DIMENSIONES EN METROS.

2.- RECUBRIMIENTO PARA ACERO DE REFUERZO DE LOSA:
CARA SUPERIOR = 3.0 cm.
CARA INFERIOR = 2.5 cm.
VIGAS = 4.0 cm.

3.- PARA DETALLE DE BARANDAS VER PLANO

Bustamante Williams, Consultores y Constructores SAC
Ing. Luis A. Cambaña Aranzamendi
Especialista en Estructuras, Obras de Arte y Drenaje
CIP N° 28.935

CONCEDENTE: MTC Ministerio de Transportes y Comunicaciones	Concesionario:	CONSULTOR: Bustamante, Williams Consultores y Constructores S.A.C.	PROYECTISTA :	DISEÑO: L. GAMBETTA DIBUJO: U.Q.O. REVISADO: APROBADO:	APROBADO :	REVISIONES Nº / FECHA / DESCRIPCIÓN	CONSULTOR : Bustamante Williams, Consultores y Constructores SAC Ing. Jaime Salvatierra de Rivero	ESTUDIO DEFINITIVO DE LA CARRETERA CHAMAYA - JAEN - SAN IGNACIO - RIO CANCHIS TRAMO: PERICOS - SAN IGNACIO PONTON YUCARICA KM. 01+032.96 ARMADURA DE ESTRIBO DERECHO KM. 01+032.96	ESCALA: 1/50 FECHA: ENERO-2011 CÓDIGO: PT_01_L08