



PERFIL LONGITUDINAL AGUAS ABAJO LADO DERECHO

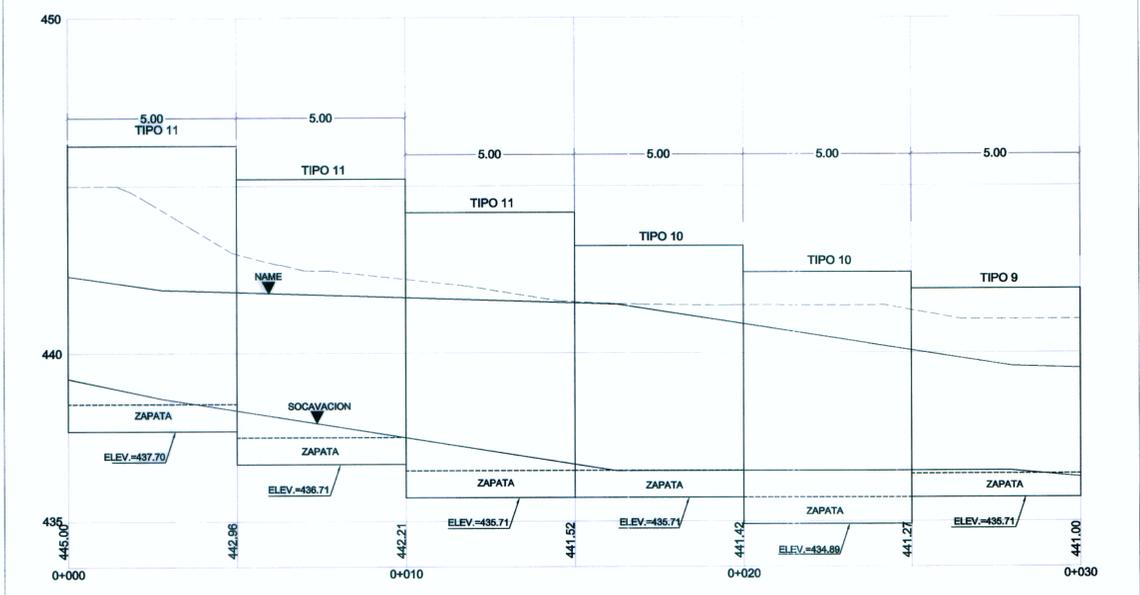

PERFIL LONGITUDINAL AGUAS ABAJO LADO IZQUIERDO

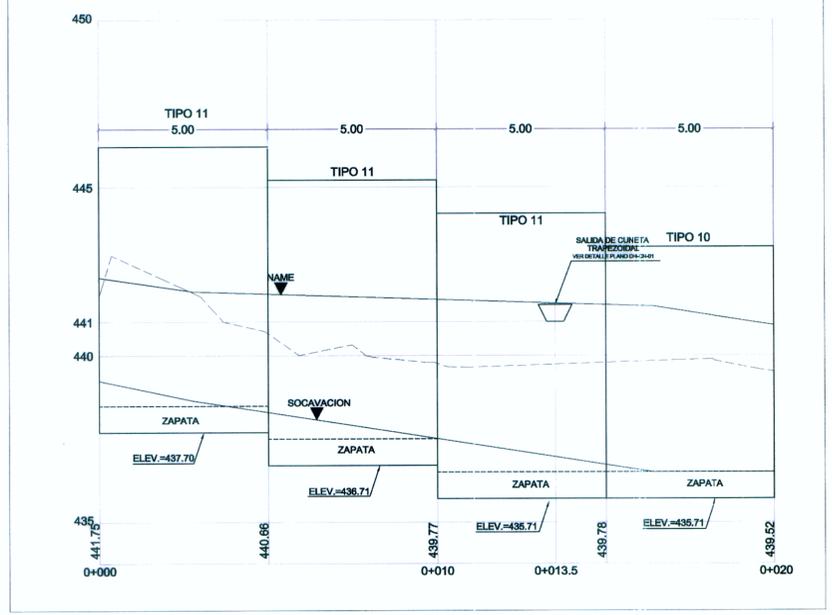

Bustamante Williams, Consultores y Constructores S.A.C.
 Bustamante Williams, Consultores y Constructores S.A.C.
 Ing. Luis A. Gamboa Montenegro
 Ing. Jaime Saavedra de Rivero

NOTA:
 LOS DETALLES DE LOS DISEÑOS TÍPICOS DE LOS MUROS SE ENCUENTRAN EN LOS PLANOS DE DISEÑOS TÍPICOS DM-01-10 AL DM-10-10.

Concedente: MTC Ministerio de Transportes y Comunicaciones	Concesionario: Consultor: Bustamante, Williams Consultores y Constructores S.A.C.	PROYECTISTA: DISEÑO: J. GONZALEZ DIBUJO: J. GONZALEZ REVISADO: J. SAVEDRA APROBADO:	APROBADO:	REVISIONES		CONSULTOR:	ESTUDIO DEFINITIVO DE LA CARRETERA CHAMAYA - JAEN - SAN IGNACIO - RIO CANCHIS TRAMO: PERICOS - SAN IGNACIO PERFIL LONGITUDINAL ENCAUZAMIENTO (LADO IZQUIERDO AGUAS ARRIBA) PONTON YUCARICA KM KM. 01+032.96	ESCALA: 1/100
				Nº	FECHA			DESCRIPCIÓN