



PLANTA GENERAL
ESC. 1/75

NOTAS:

- 1.- Dimensiones en metros (m) y niveles en metros sobre el nivel del mar (m.s.n.m.)
- 2.- La superficie del terraplén deberá ser protegida con vegetación en césped.
- 3.- Además de las informaciones contenidas en todos los planos que componen el proyecto de este pontón se debe observar lo indicado en los correspondientes informes y especificaciones técnicas.
- 4.- Se verificará en campo las características del terreno de fundación que soporten las presiones transmitidas por la estructura, espesor mínimo de solado 10cm.

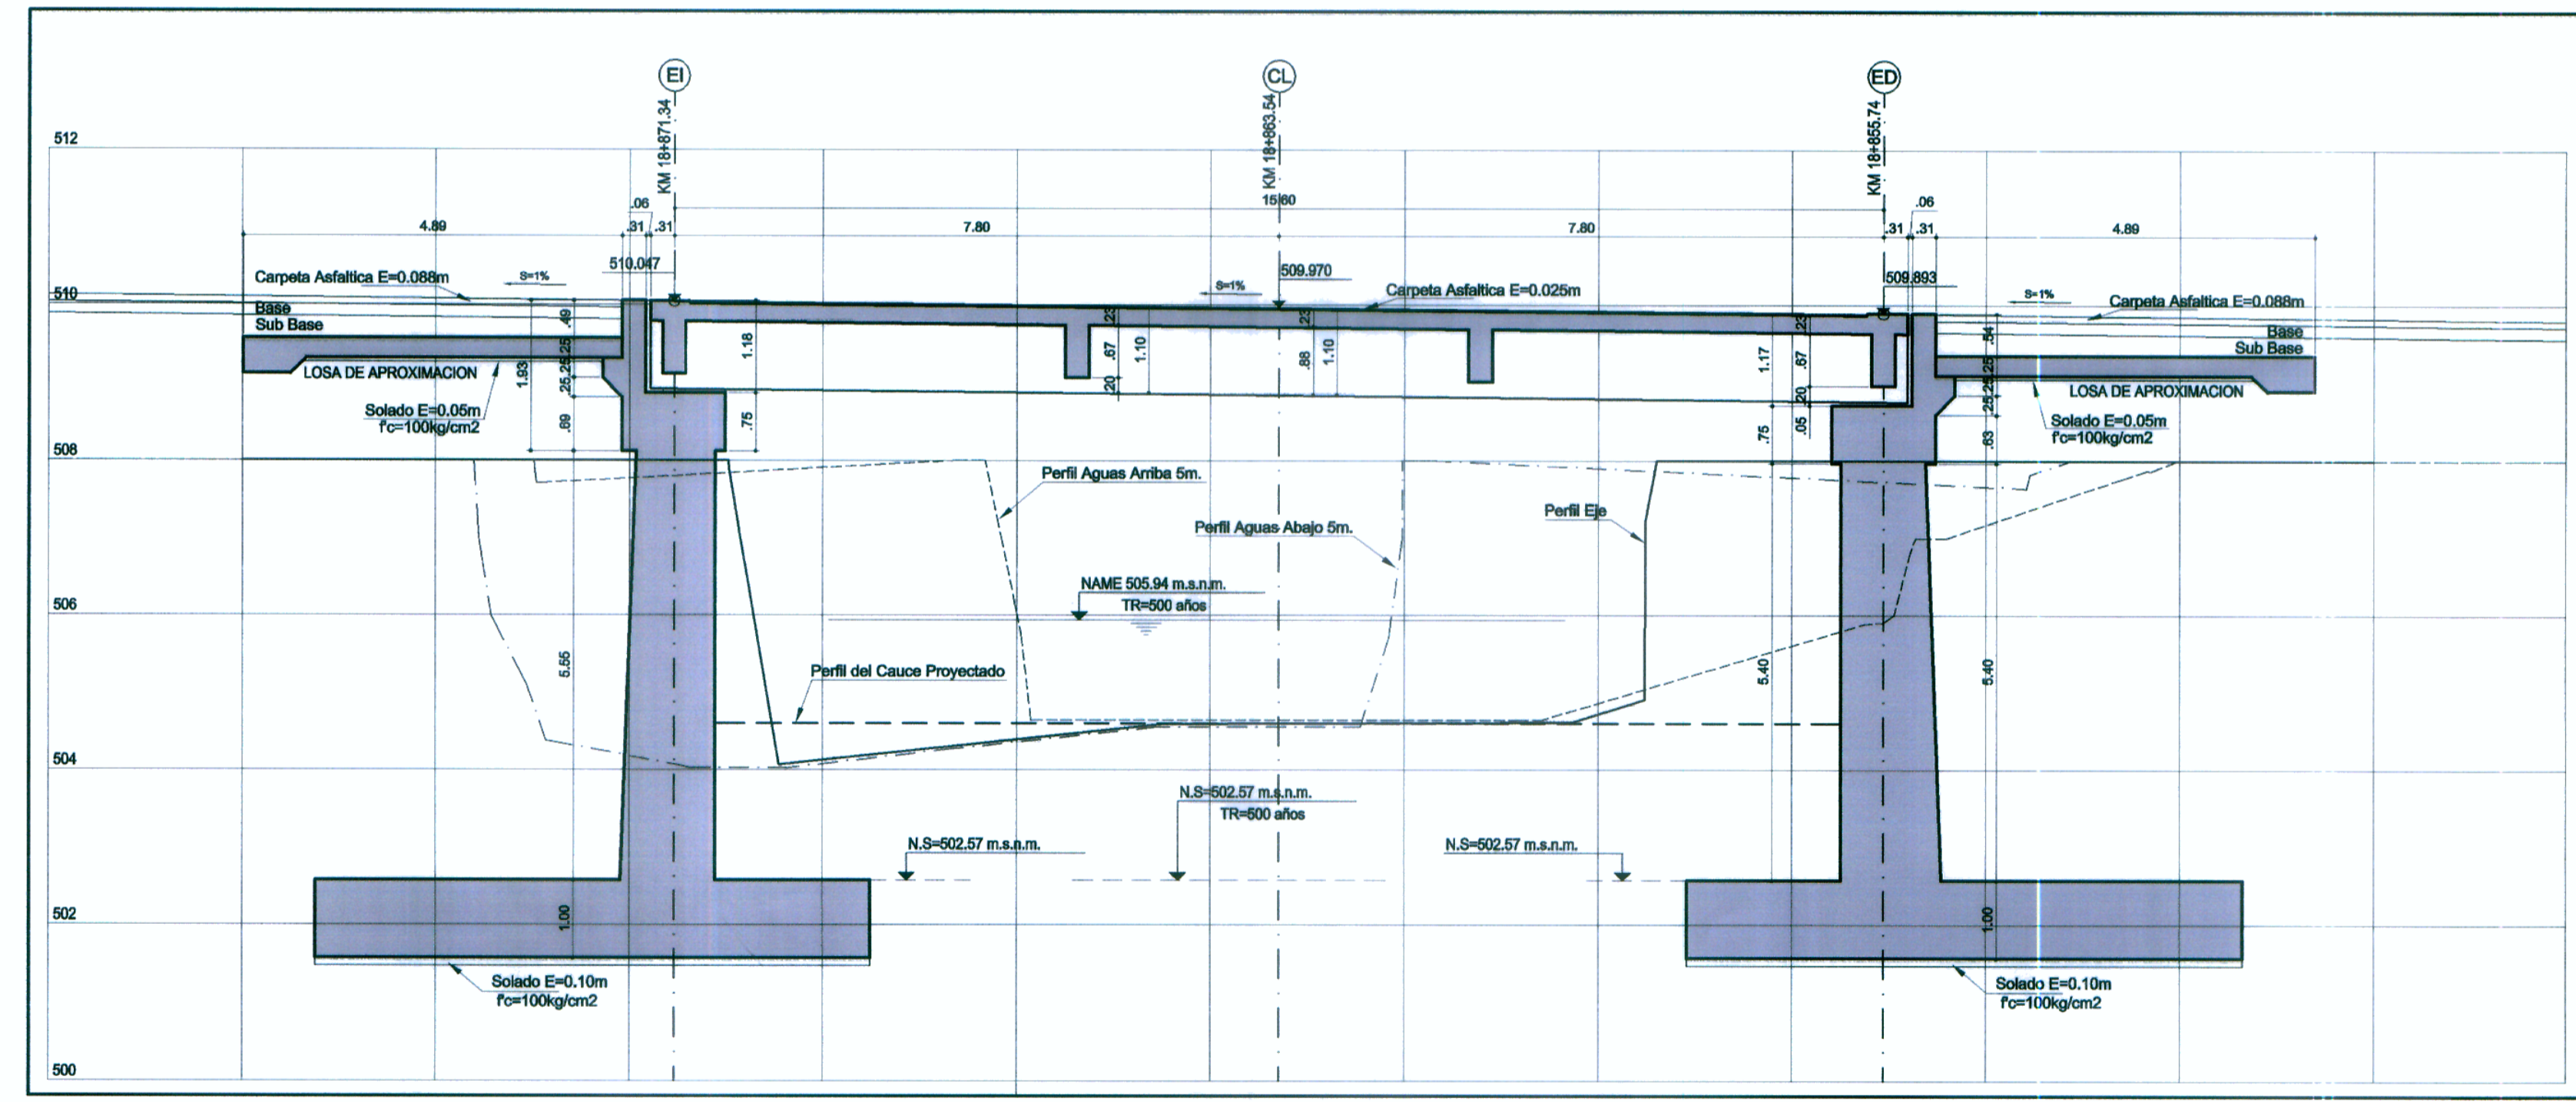

SECCION LONGITUDINAL A-A
ESC. 1/75

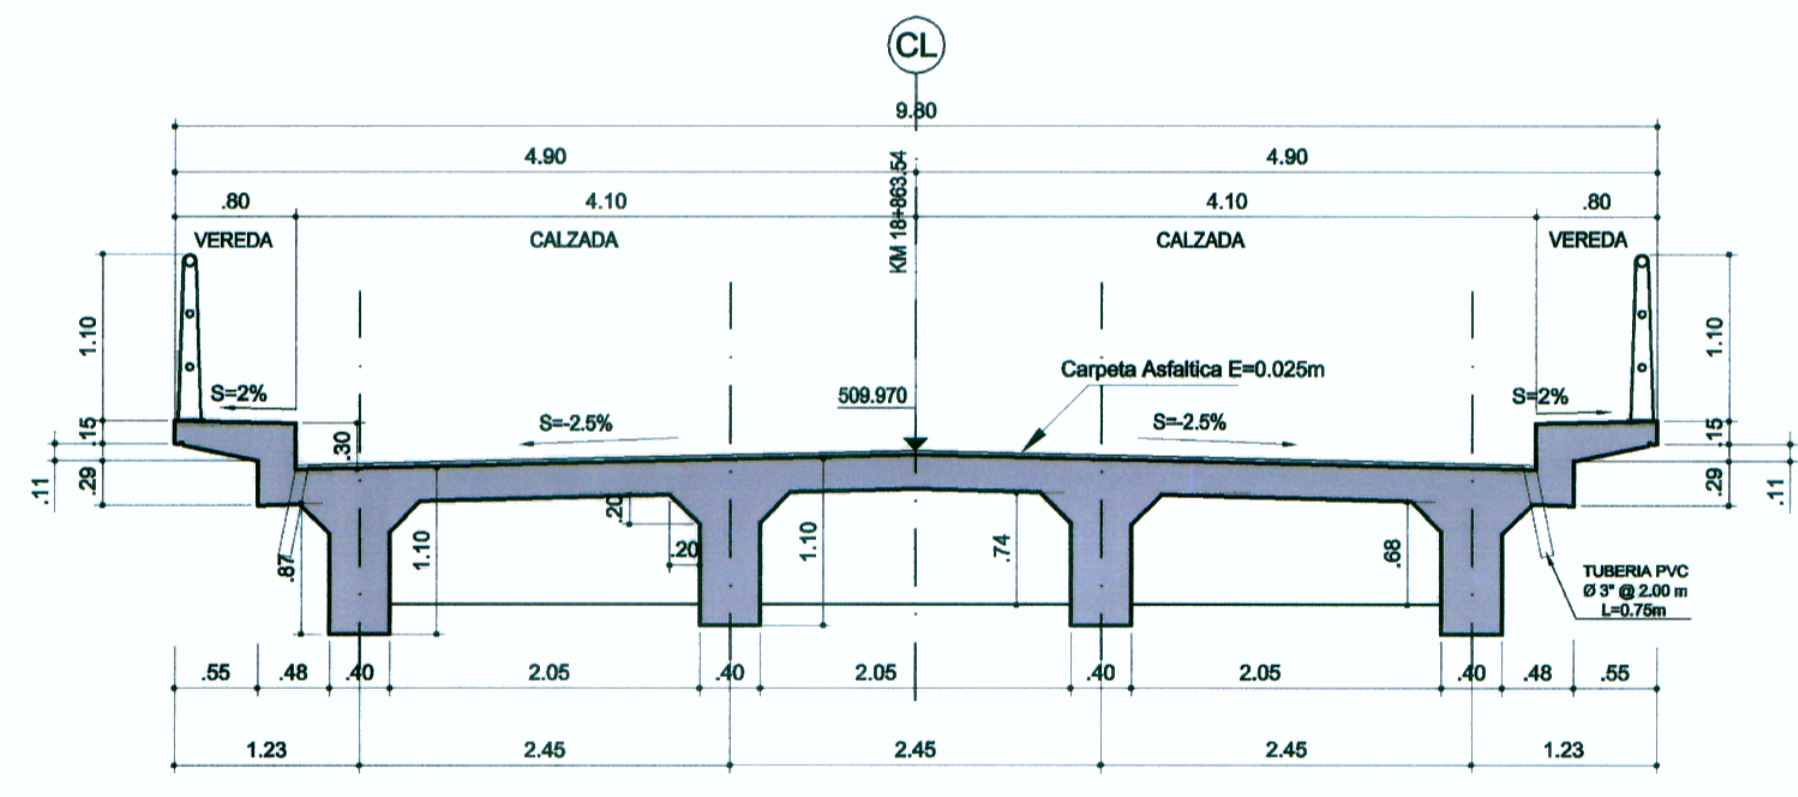

SECCION TRANSVERSAL B-B
ESC. 1/50

Bustamante Williams Consultores y Constructores S.A.C.
 Ing. Jaime Salvadór de Rivero
 Ing. Luis A. Gambetta Arizaga

CONCEDENTE: 	Concesionario: Bustamante, Williams Consultores y Constructores S.A.C.	CONSULTOR: Bustamante, Williams Consultores y Constructores S.A.C.	PROYECTISTA: DISEÑO: L. GAMBETTA DIBUJO: R.S.C REVISADO: APROBADO:	APROBADO:	<table border="1"> <thead> <tr> <th>Nº</th> <th>FECHA</th> <th>REVISIONES</th> <th>DESCRIPCION</th> </tr> </thead> <tbody> <tr> <td> </td> <td> </td> <td> </td> <td> </td> </tr> <tr> <td> </td> <td> </td> <td> </td> <td> </td> </tr> </tbody> </table>	Nº	FECHA	REVISIONES	DESCRIPCION									CONSULTOR: Bustamante Williams Consultores y Constructores S.A.C. Ing. Jaime Salvadór de Rivero Ing. Luis A. Gambetta Arizaga	ESTUDIO DEFINITIVO DE LA CARRETERA CHAMAYA - JAEN - SAN IGNACIO - RIO CANCHIS TRAMO: PERICOS - SAN IGNACIO PUENTE ERIZO KM. 18+863.54 (LUZ=15.60M) PLANTA, PERFIL Y CORTES GENERALES KM. 18+863.54	ESCALA: INDICADA FECHA: ENERO-2011 CÓDIGO: PT_02_L02
Nº	FECHA	REVISIONES	DESCRIPCION																	