


SECCION TRANSVERSAL B-B
ESC: 1/50

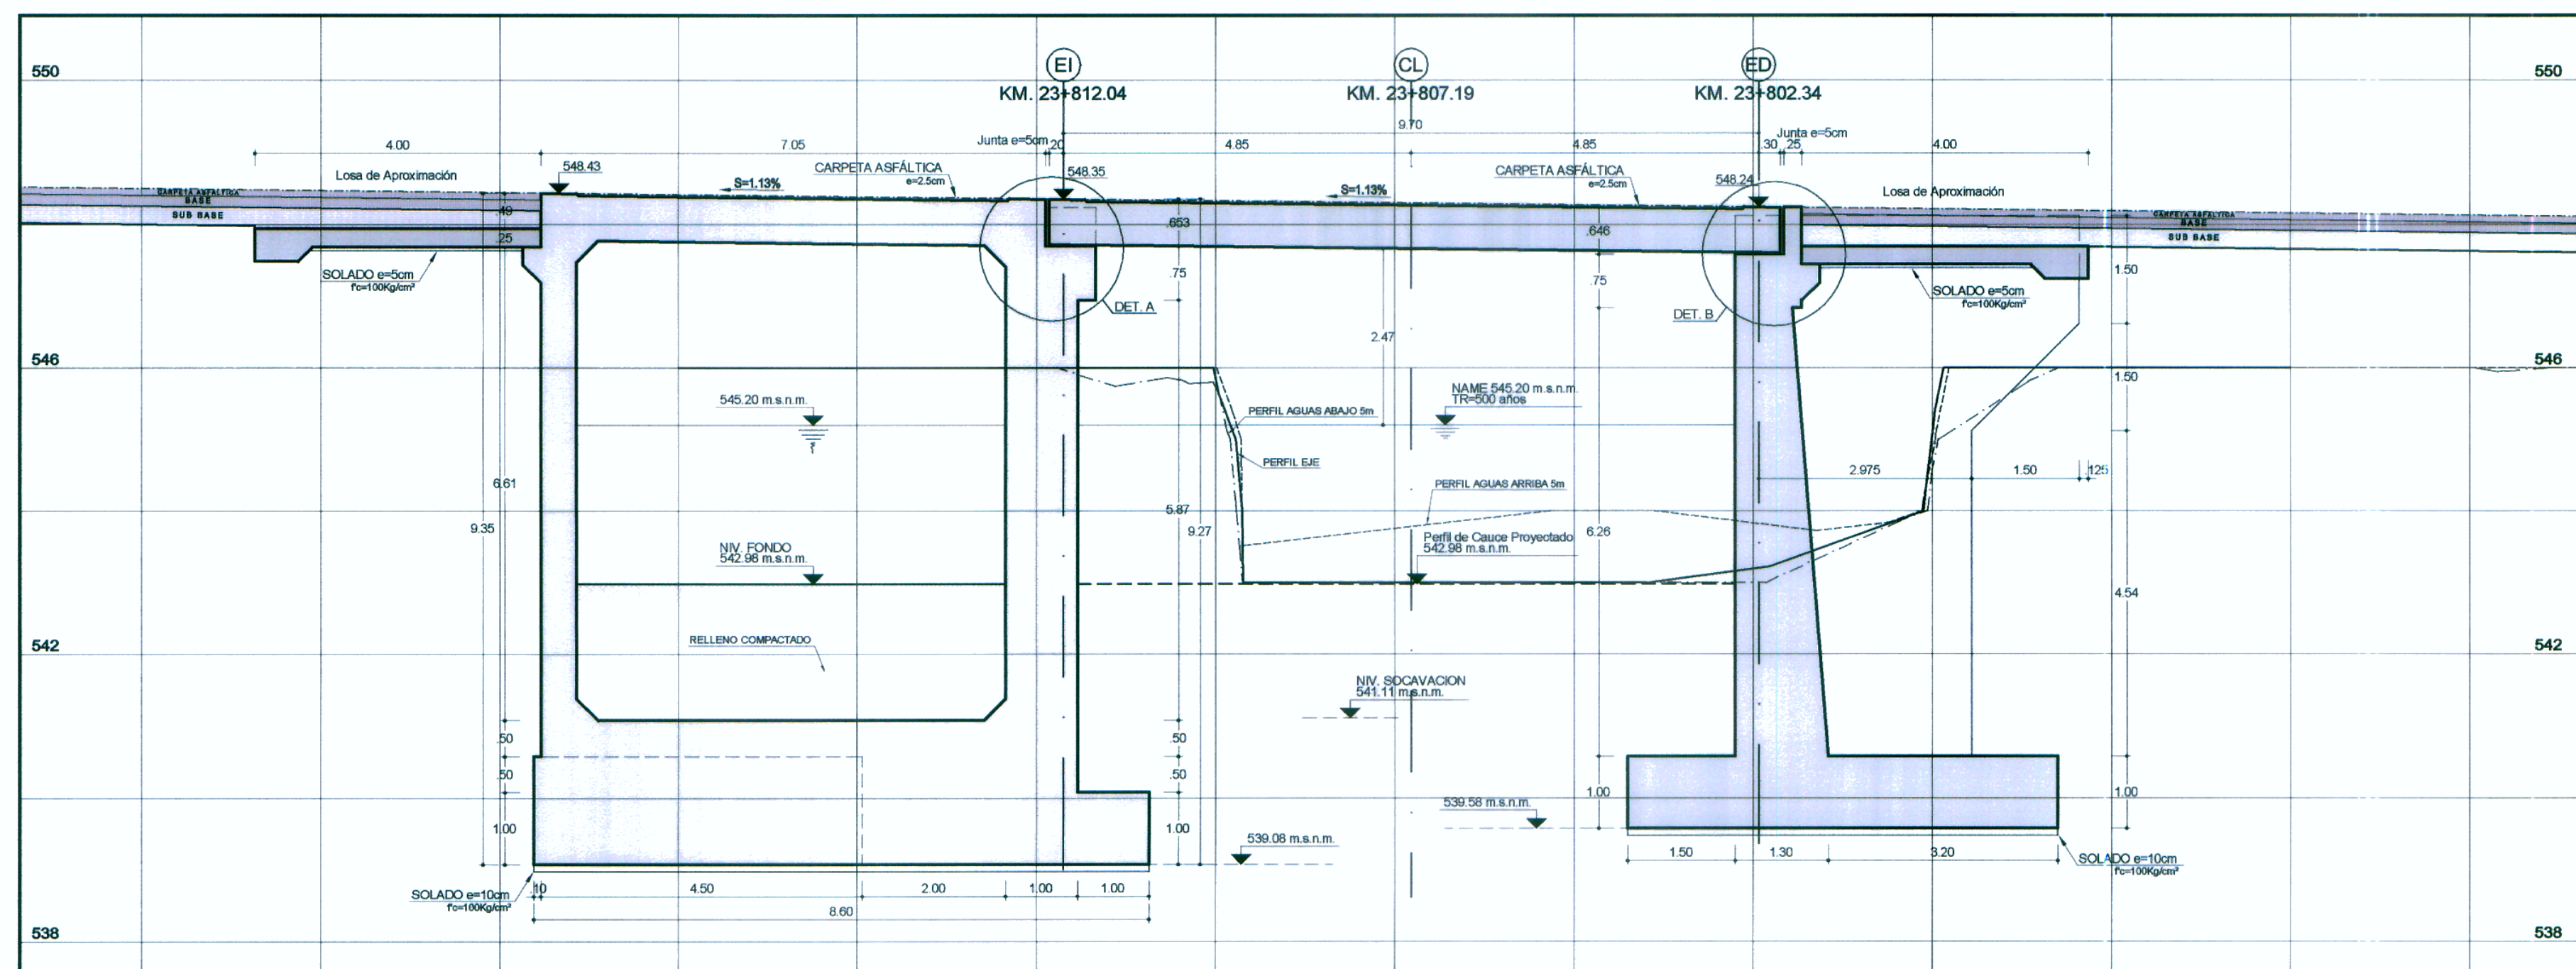

SECCION LONGITUDINAL A-A
ESC: 1/75

NOTAS:

- 1.- Dimensiones en metros (m) y niveles en metros sobre el nivel del mar (m.s.n.m.)
- 2.- La superficie del terraplén deberá ser protegida con vegetación en césped.
- 3.- Además de las informaciones contenidas en todos los planos que componen el proyecto de este pontón se debe observar lo indicado en los correspondientes informes y especificaciones técnicas.
- 4.- Se verificará en campo las características del terreno de fundación que soporten las presiones transmitidas por la estructura, espesor mínimo de solado 10cm.



Bustamante Williams, Consultores y Constructores S.A.C.
 Bustamante Williams, Consultores y Constructores S.A.C.
 Ing. Luis A. Gamba Ariza
 Ing. Jaime Saavedra de Rivero

CONCEDENTE: MTC Ministerio de Transportes y Comunicaciones	Concesionario: Bustamante Williams Consultores y Constructores S.A.C.	CONSULTOR: Bustamante Williams Consultores y Constructores S.A.C.	PROYECTISTA: DISEÑO: L. GAMBETTA DIBUJO: U.Q.O. REVISADO: APROBADO:	APROBADO:	REVISIONES: N° FECHA DESCRIPCIÓN	CONSULTOR:	ESTUDIO DEFINITIVO DE LA CARRETERA CHAMAYA - JAEN - SAN IGNACIO - RIO CANCHIS TRAMO: PERICOS - SAN IGNACIO PONTON LOS CUYES KM. 23+807.19 PLANTA, PERFIL Y CORTES GENERALES 23+807.19	ESCALA: INDICADA FECHA: ENERO-2011 CÓDIGO: PT_03_L02
---	--	--	---	-----------	-------------------------------------	------------	--	---