



ELEVACION 01

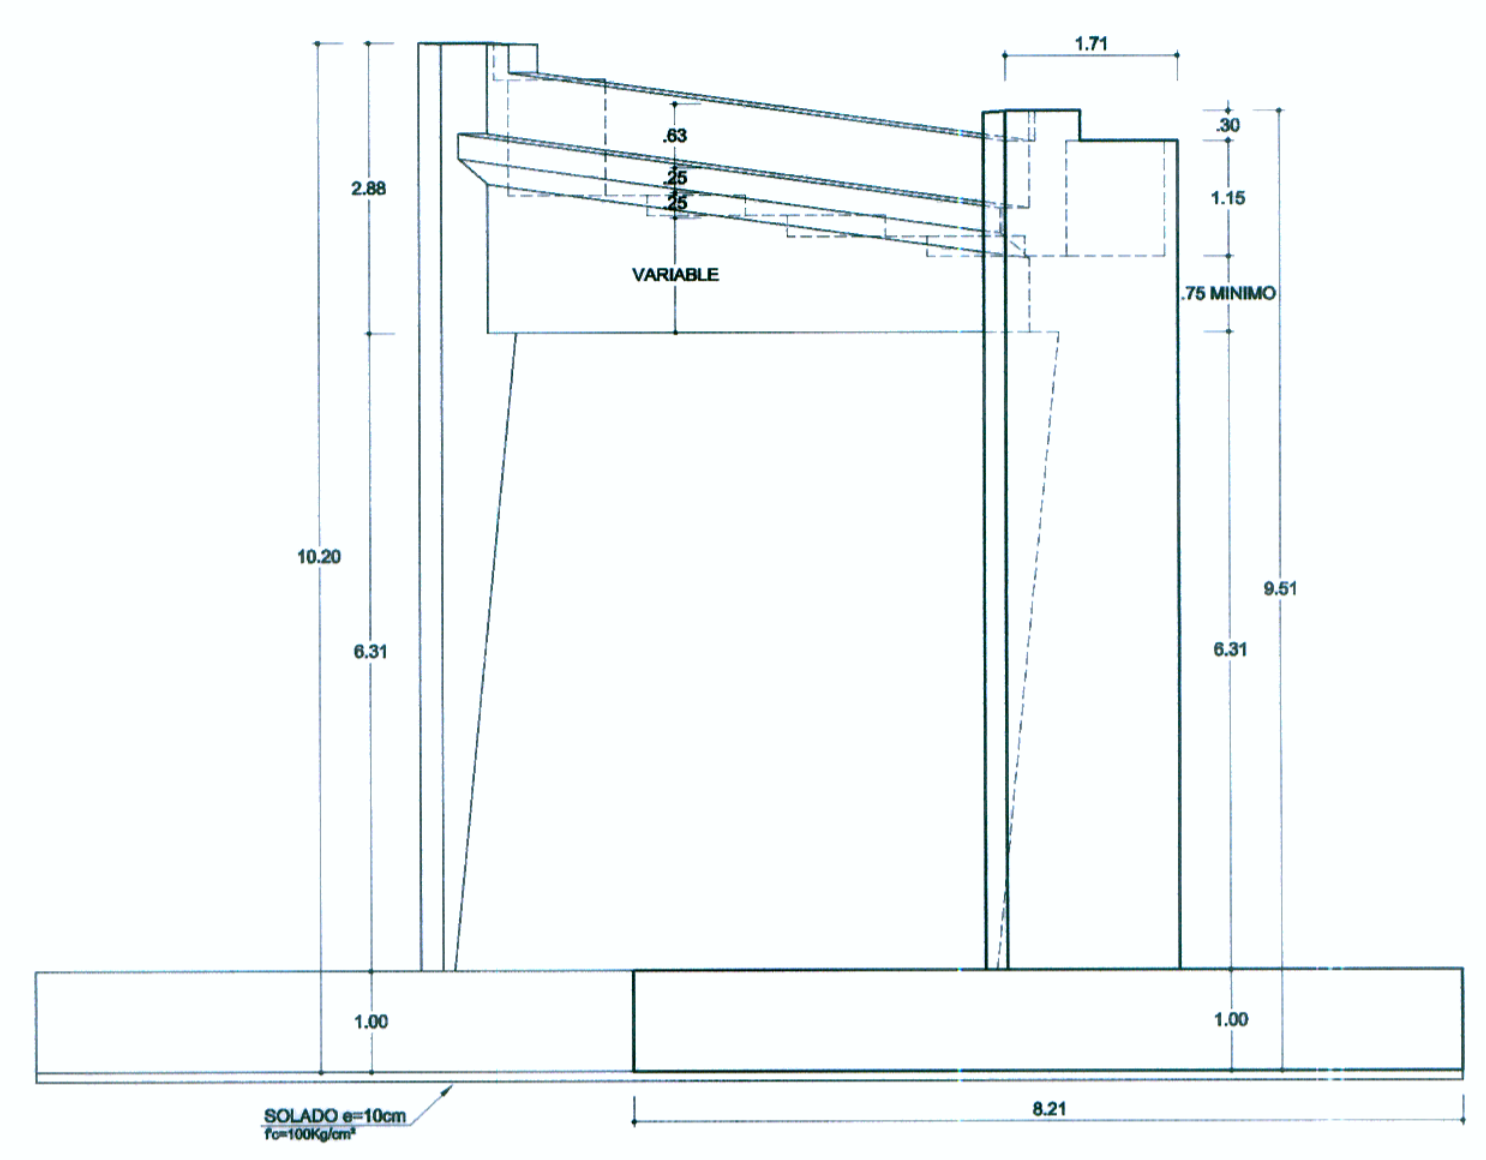


ELEVACION 02

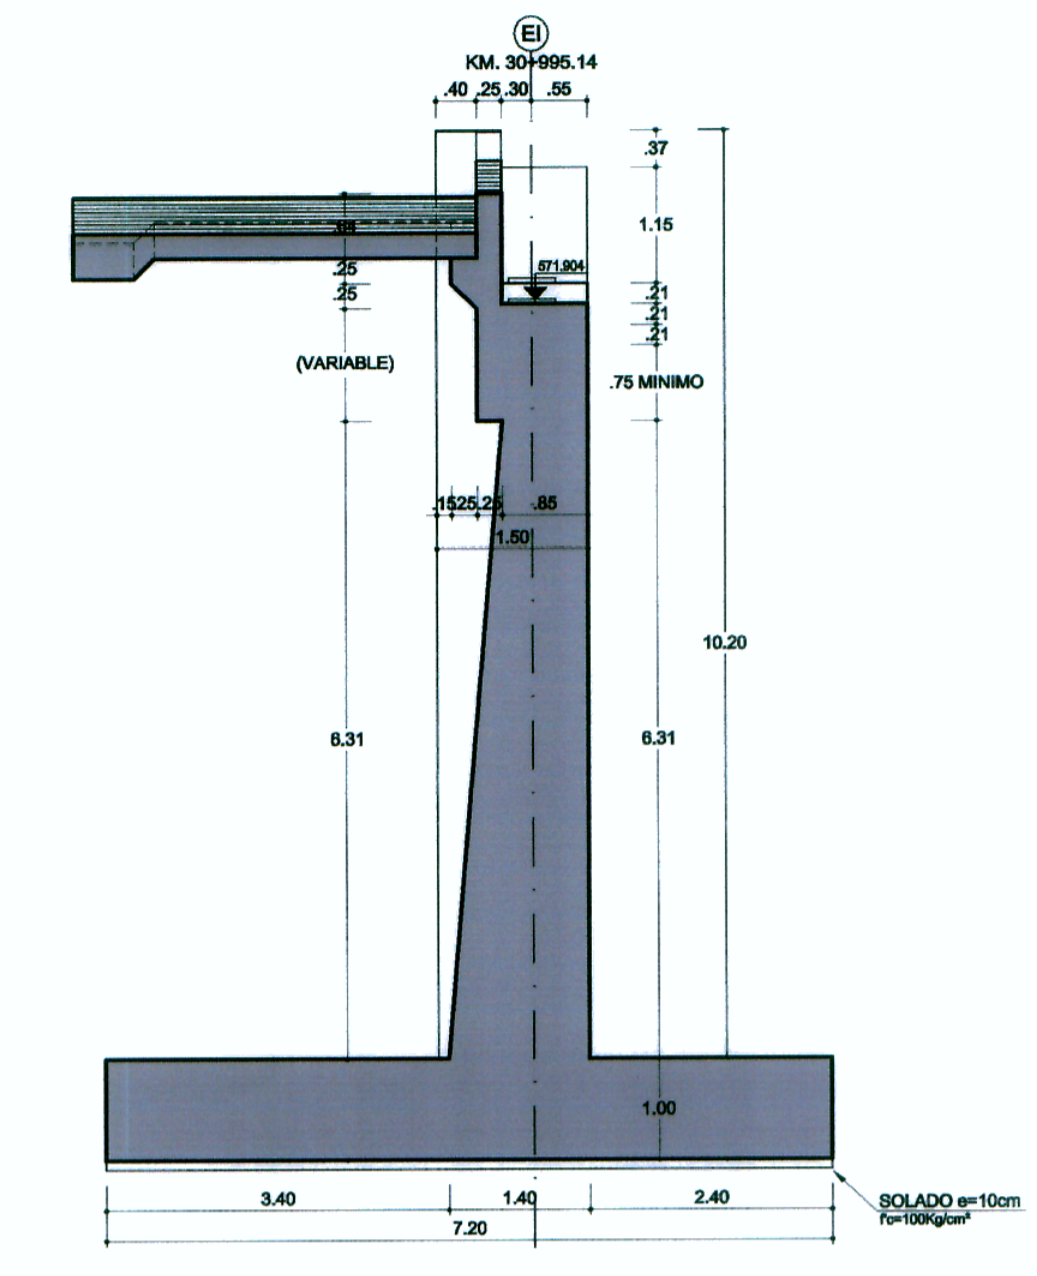


CORTE C-C SECCION ORTOGONAL


- ESPECIFICACIONES TÉCNICAS:**
- 1.- DIMENSIONES EN METROS (m) Y NIVELES EN METROS SOBRE EL NIVEL DEL MAR (msnm)
 - 2.- CONCRETO ESTRUCTURAL
VIGAS $f_c = 280 \text{ Kg/cm}^2$
LOSAS $f_c = 280 \text{ Kg/cm}^2$
SOLADO $f_c = 100 \text{ Kg/cm}^2$

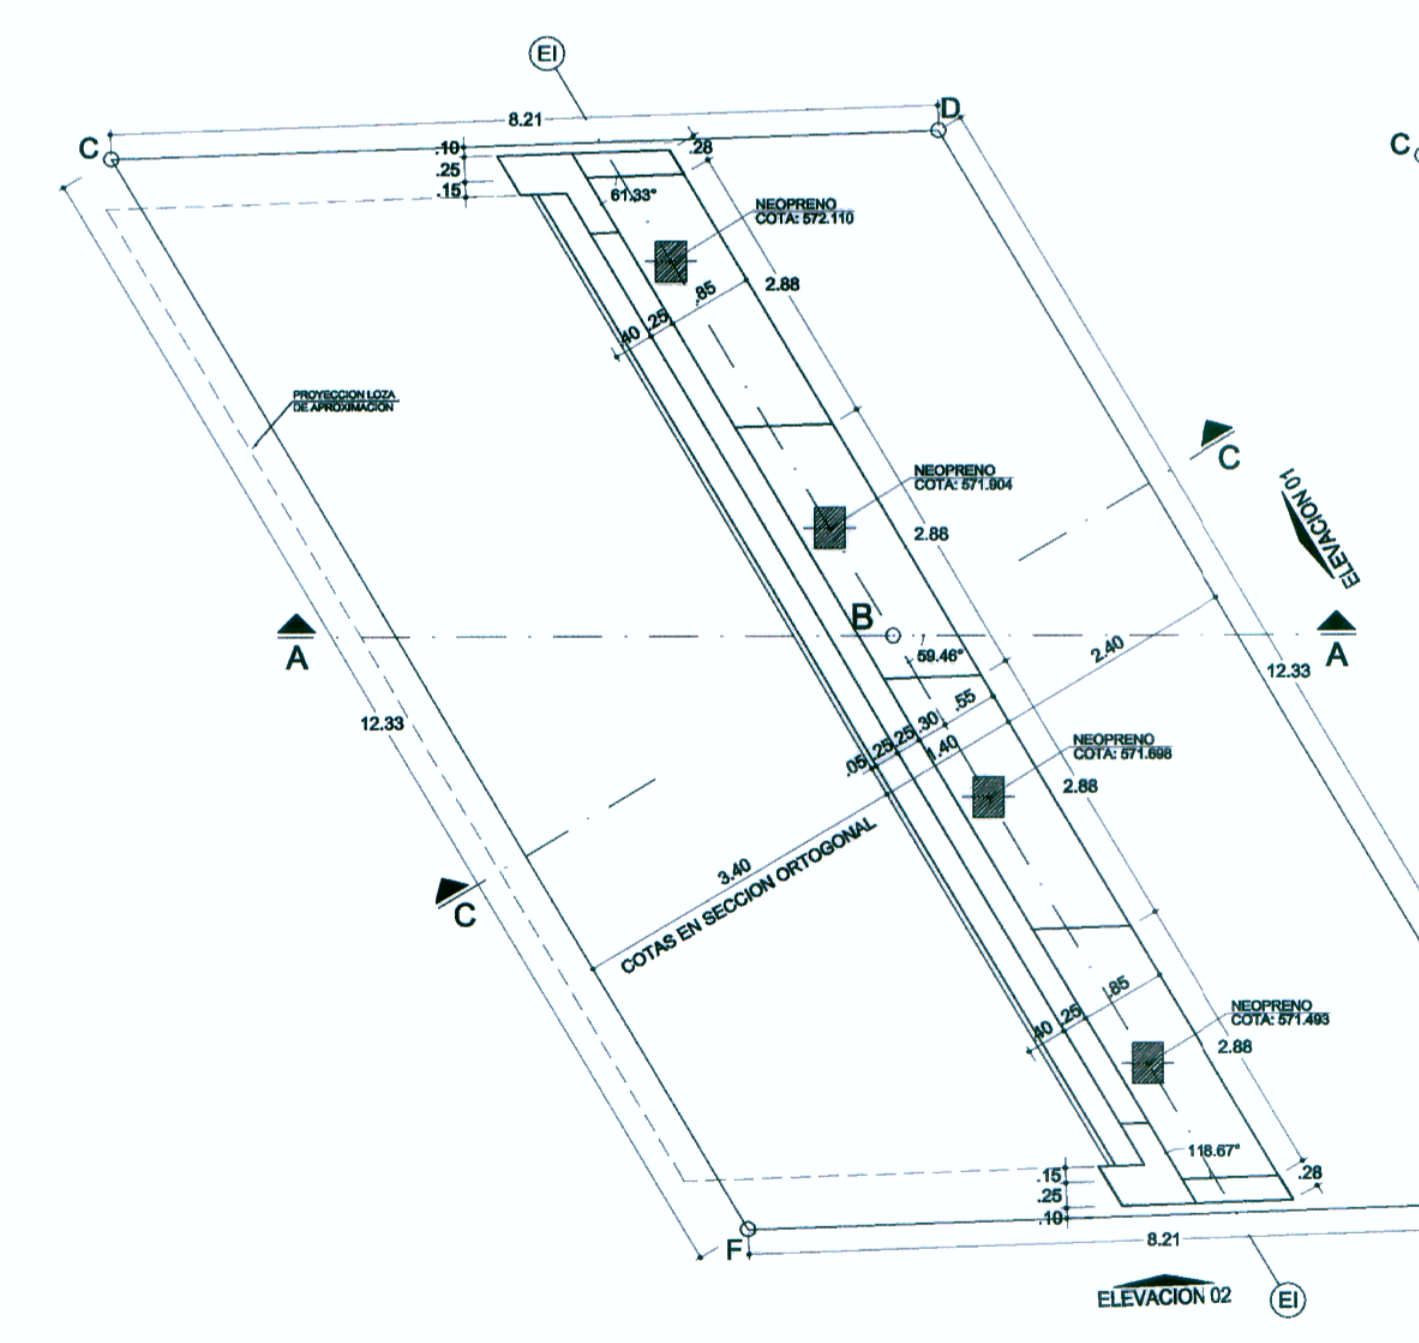


PLANTA ESTRIBO IZQUIERDO

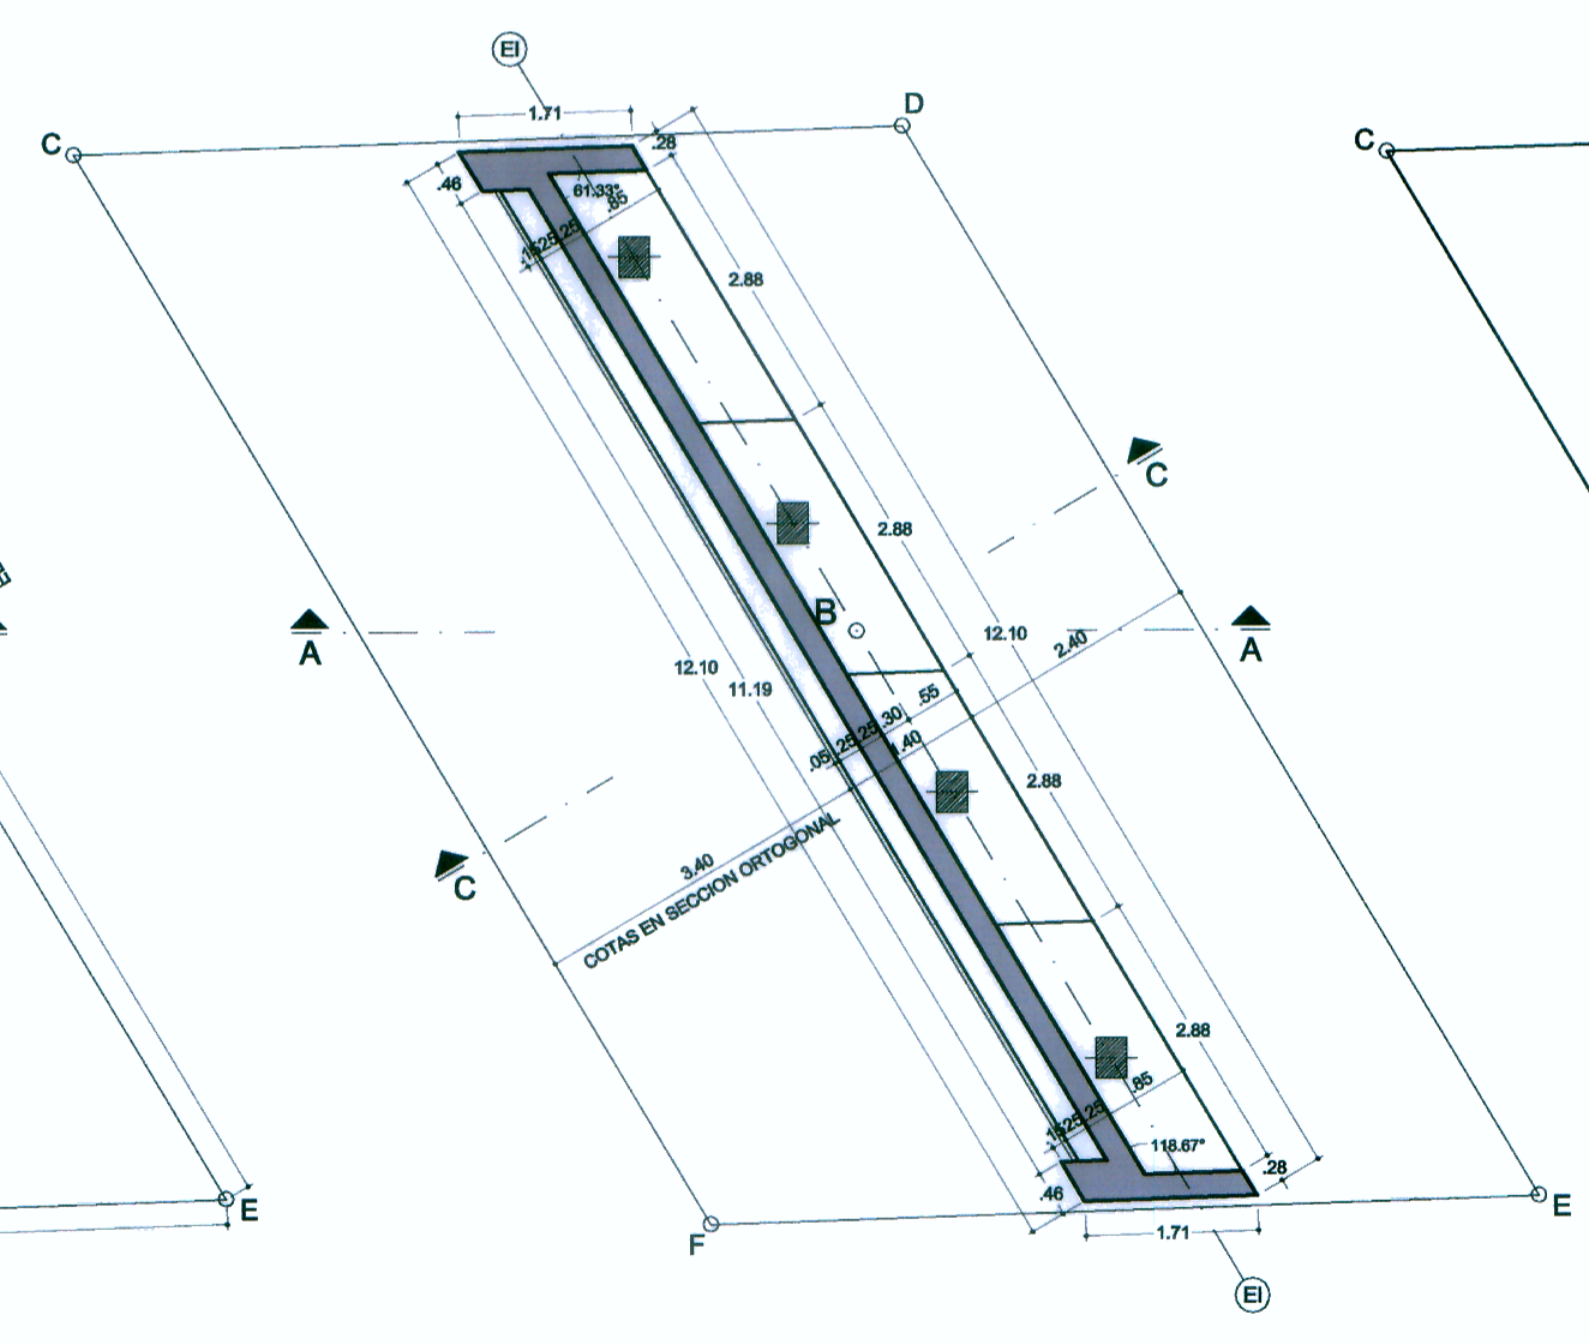

CORTE 2-2

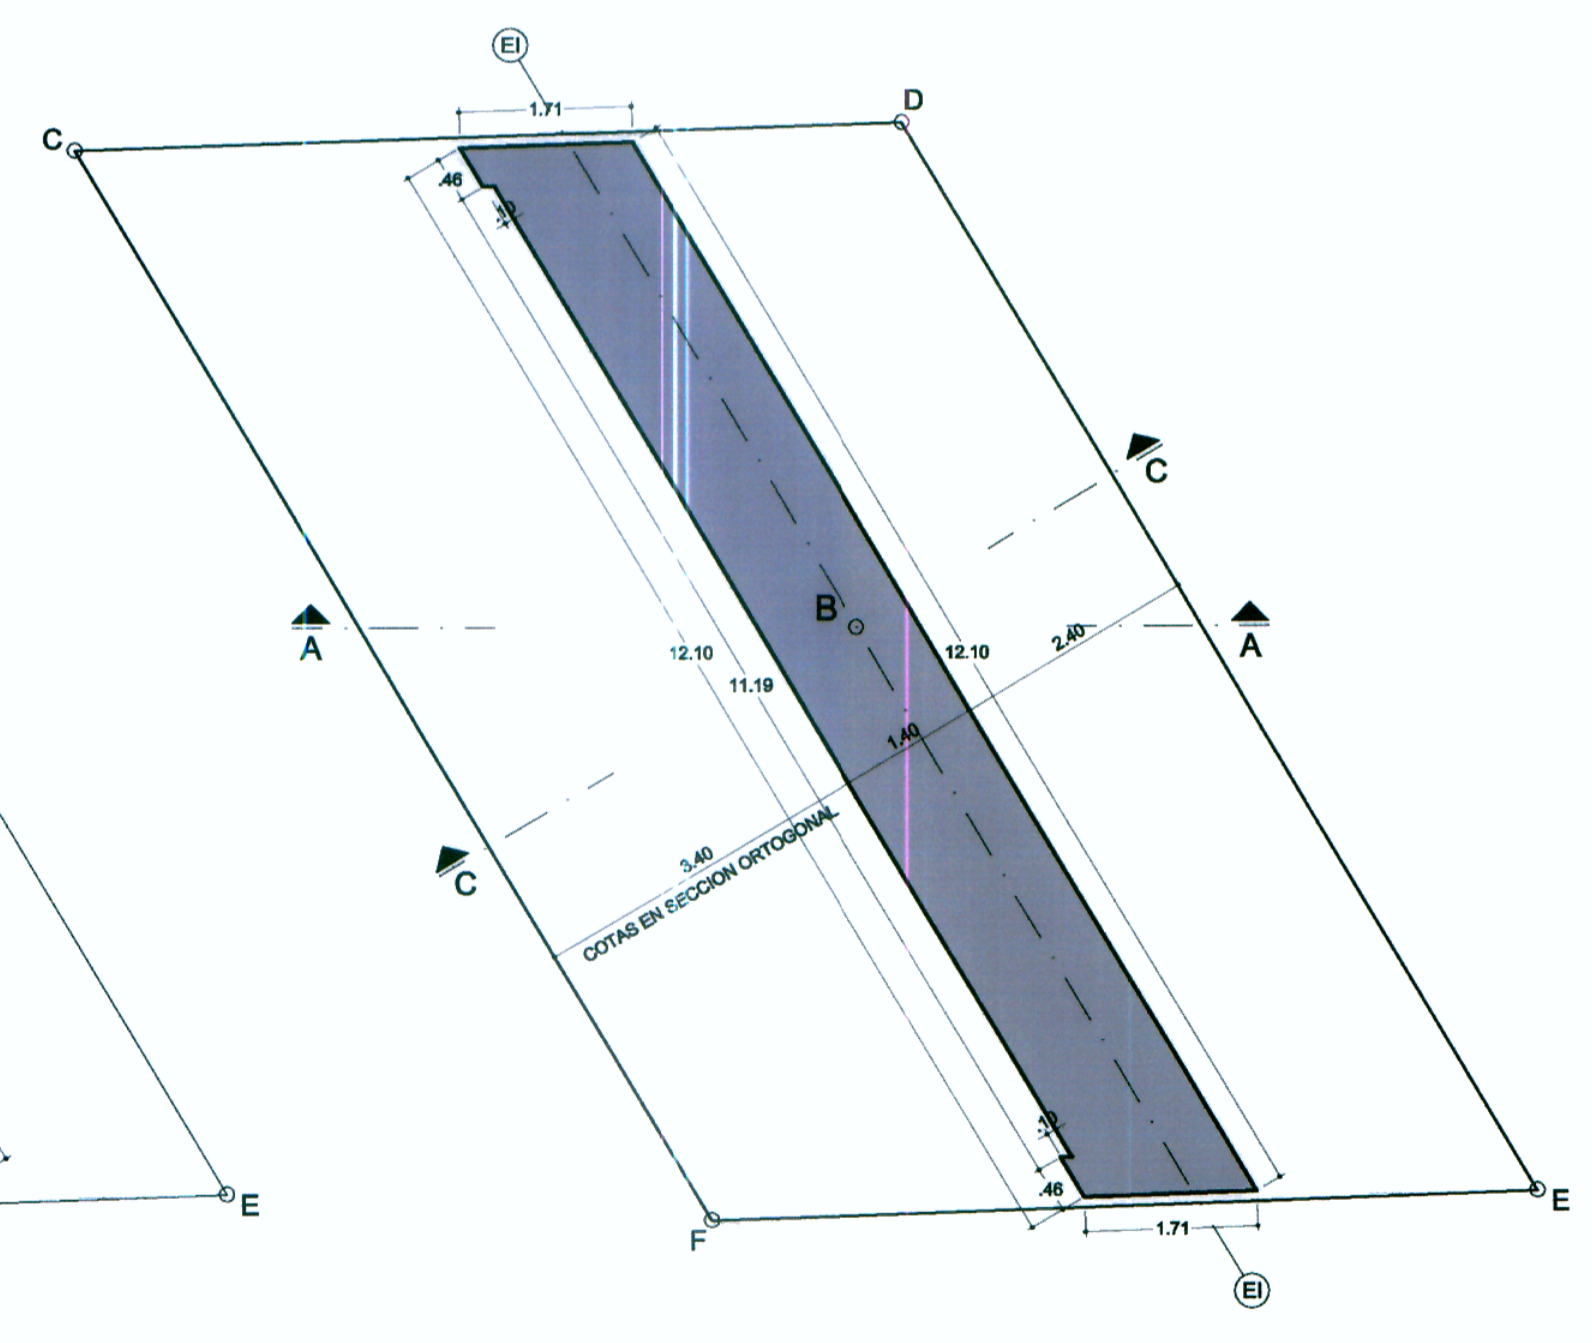

CORTE 1-1

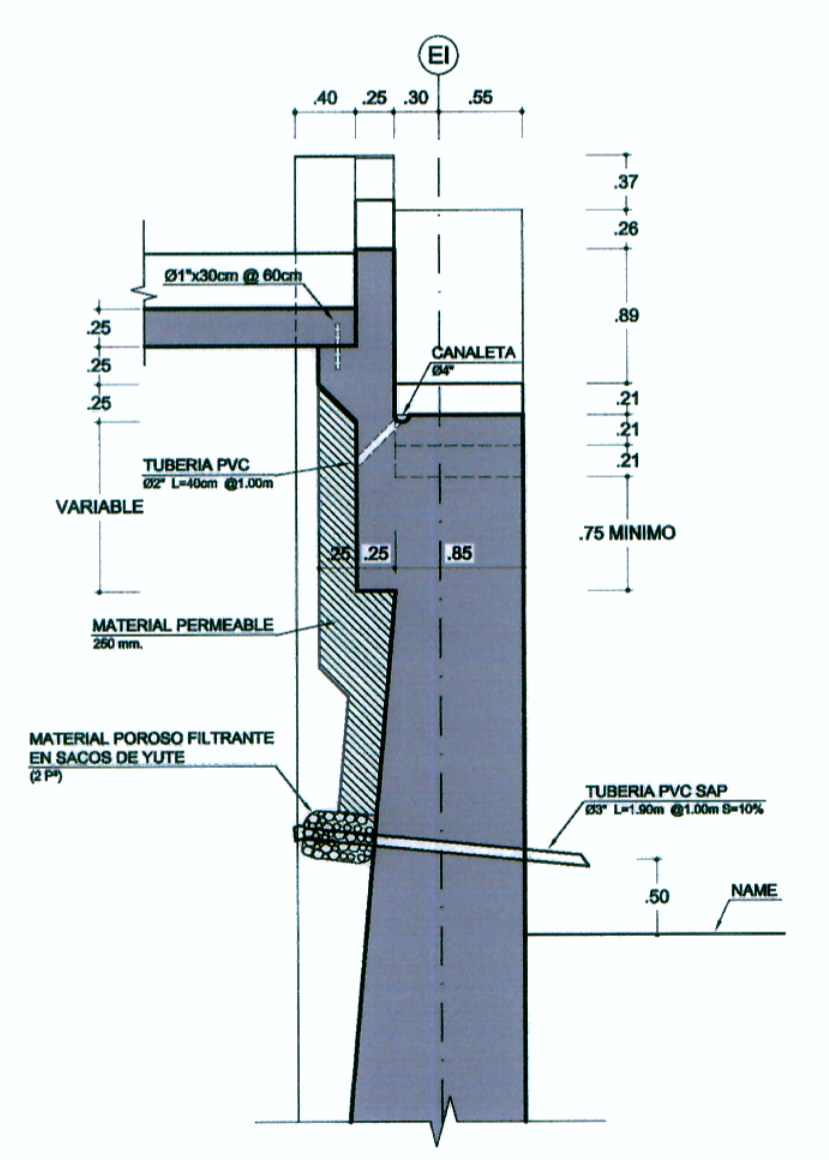

DETALLE VIGA CABEZAL Y DRENAJE (CORTE C-C) ESC: 1/50

CONCEDENTE:
MTCC
Ministerio de Transportes y Comunicaciones

Concesionario:
CONSULTOR:
Bustamante, Williams Consultores y Constructores S.A.C.

PROYECTISTA:
DISEÑO: L. GAMBETTA
DIBUJO: U.Q.O.
REVISADO:
APROBADO:

APROBADO:

| Nº | FECHA | REVISIONES | DESCRIPCIÓN |
|----|-------|------------|-------------|
| | | | |
| | | | |
| | | | |

CONSULTOR:

ESTUDIO DEFINITIVO DE LA CARRETERA CHAMAYA - JAEN - SAN IGNACIO - RIO CANCHIS
TRAMO: PERICOS - SAN IGNACIO
PUENTE ZURUNDE KM. 30+987.00
ENCOFRADO ESTRIBO IZQUIERDO: PLANTA, ELEVACIONES Y CORTES
KM 30+987.00

ESCALA: 1/75
FECHA: ENERO-2011
CÓDIGO: PT_04_L04

Bustamante Williams Consultores y Constructores S.A.C.
Ing. Jaime Saavedra de Rivero