

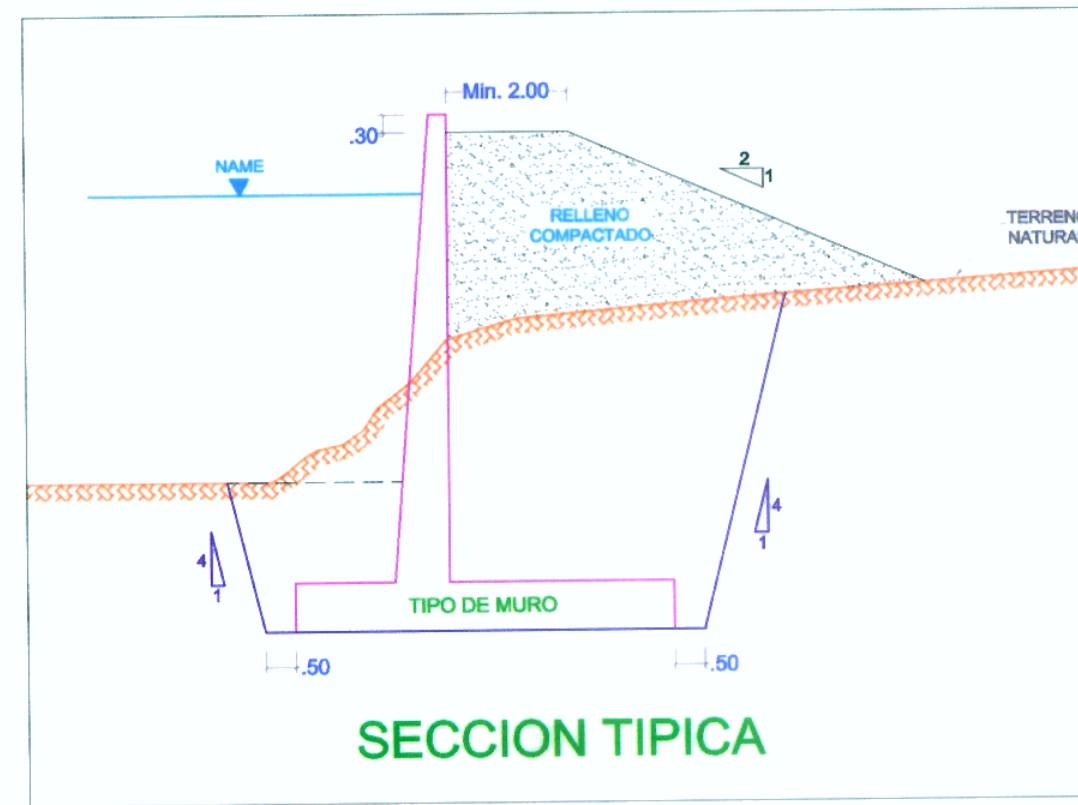
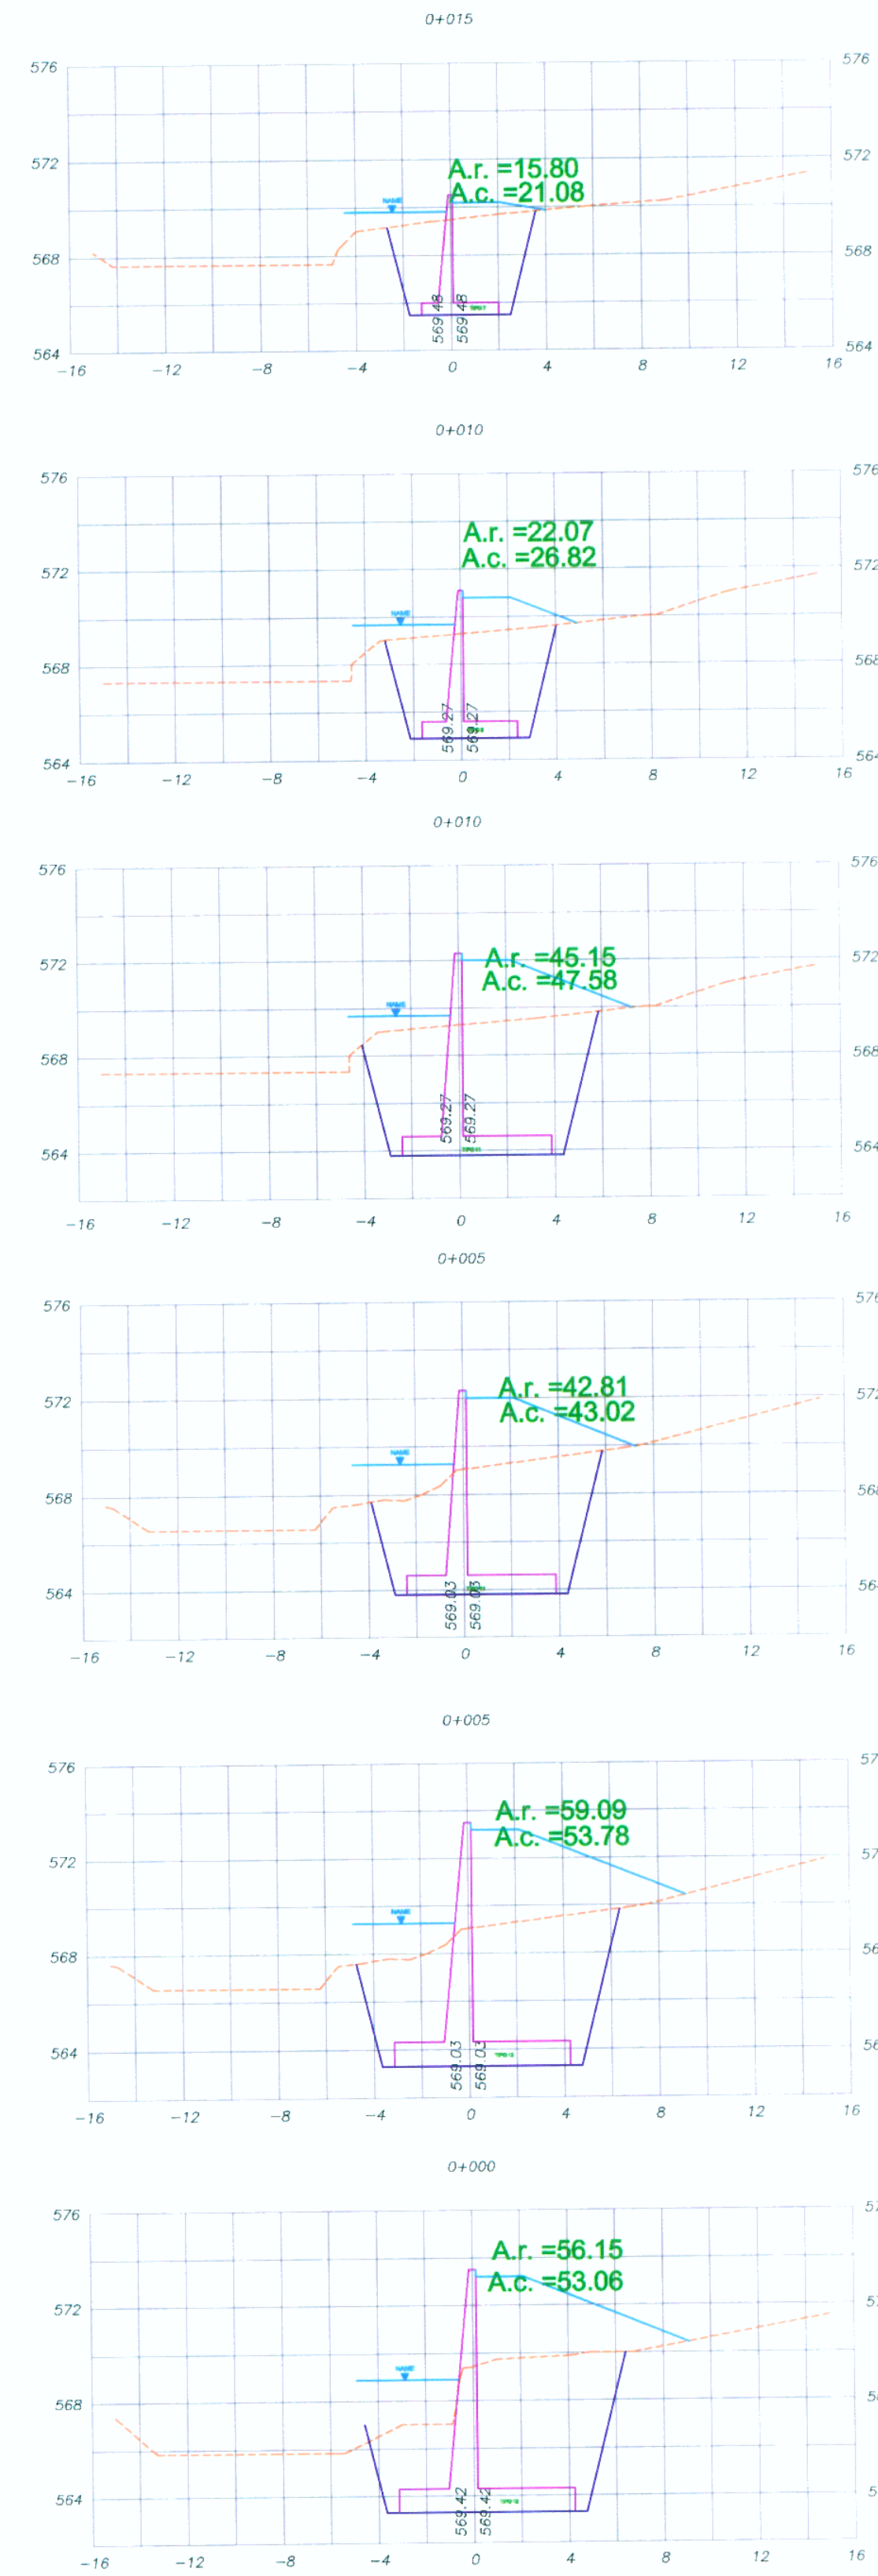


SECCIONES TRANSVERSALES AGUAS ARRIBA LADO IZQUIERDO

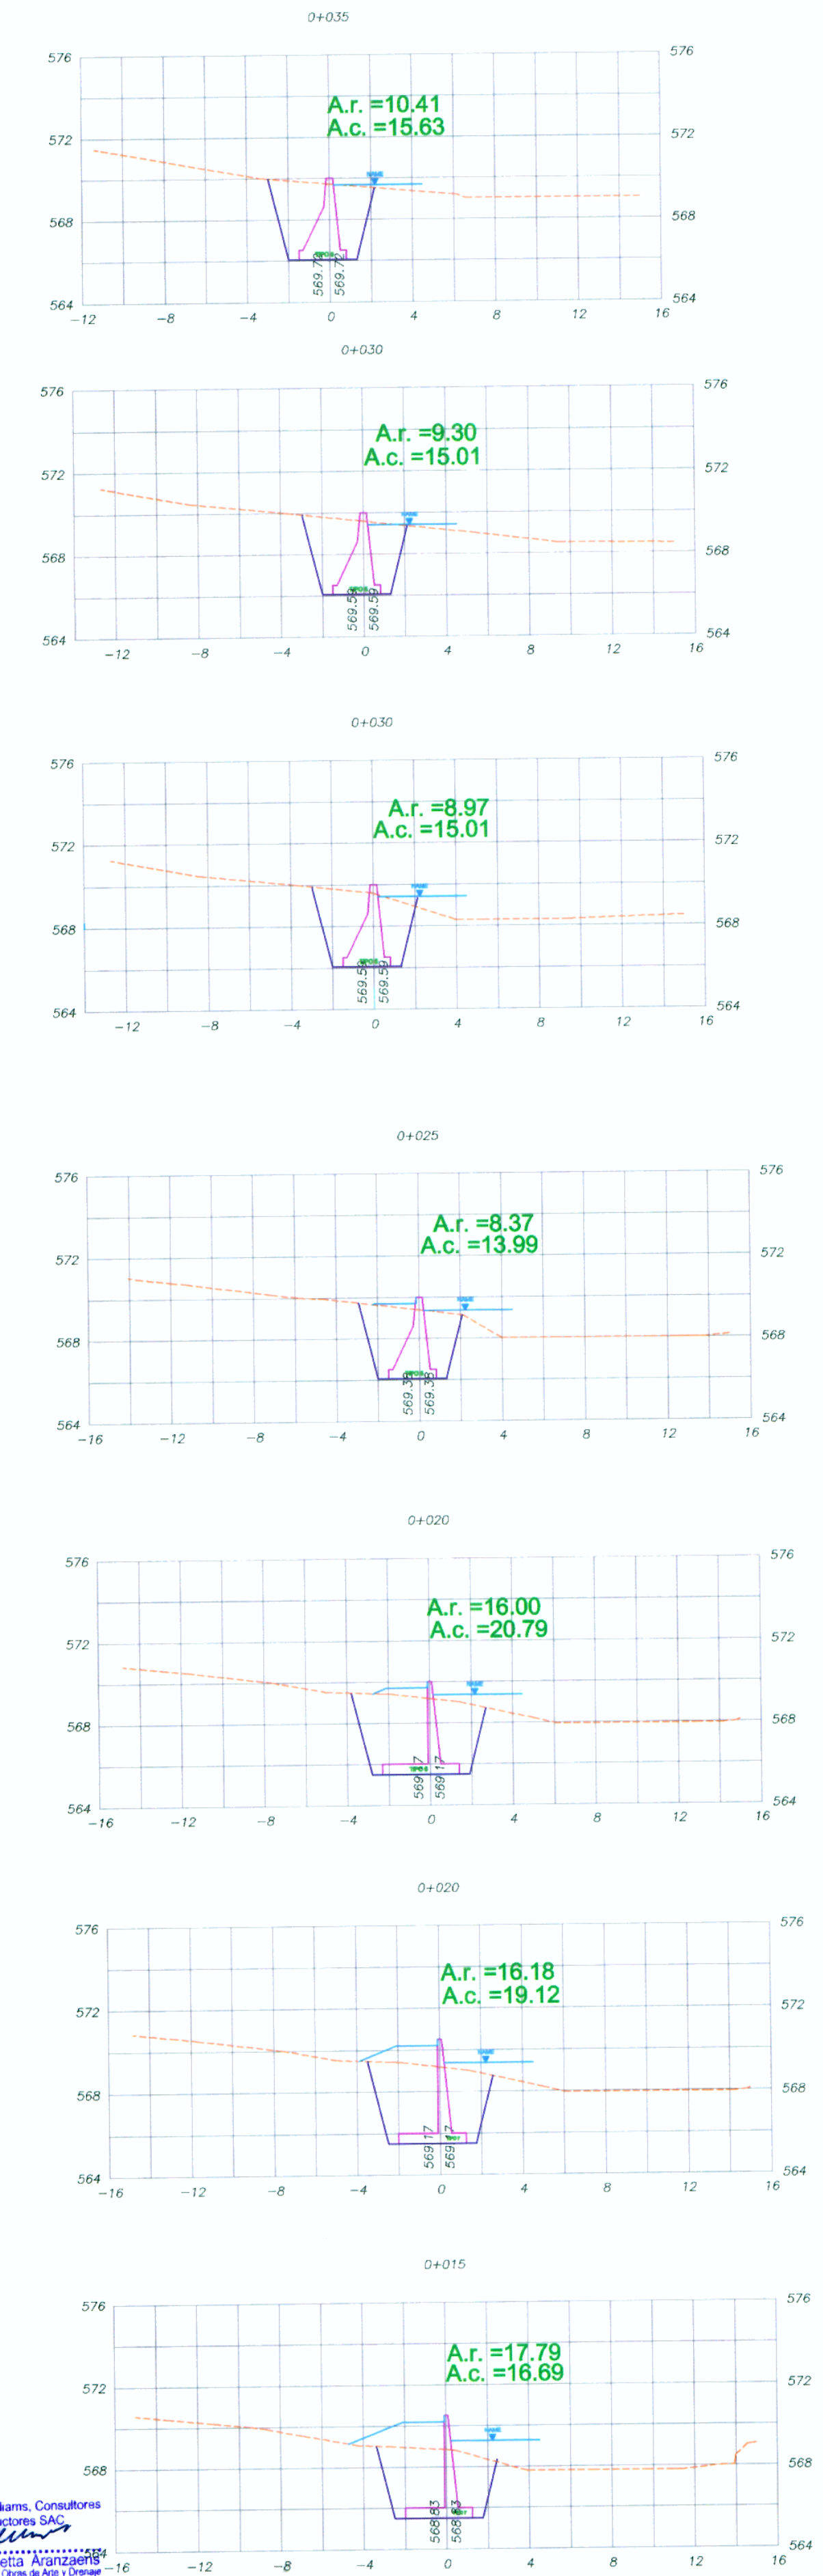

NOTA:
LOS DETALLES DE LOS DISEÑOS TIPICOS DE LOS MUROS SE ENCUENTRAN EN LOS PLANOS DE DISEÑOS TIPICOS DM-01-10 AL DM-10-10.

SECCIONES TRANSVERSALES AGUAS ARRIBA LADO DERECHO

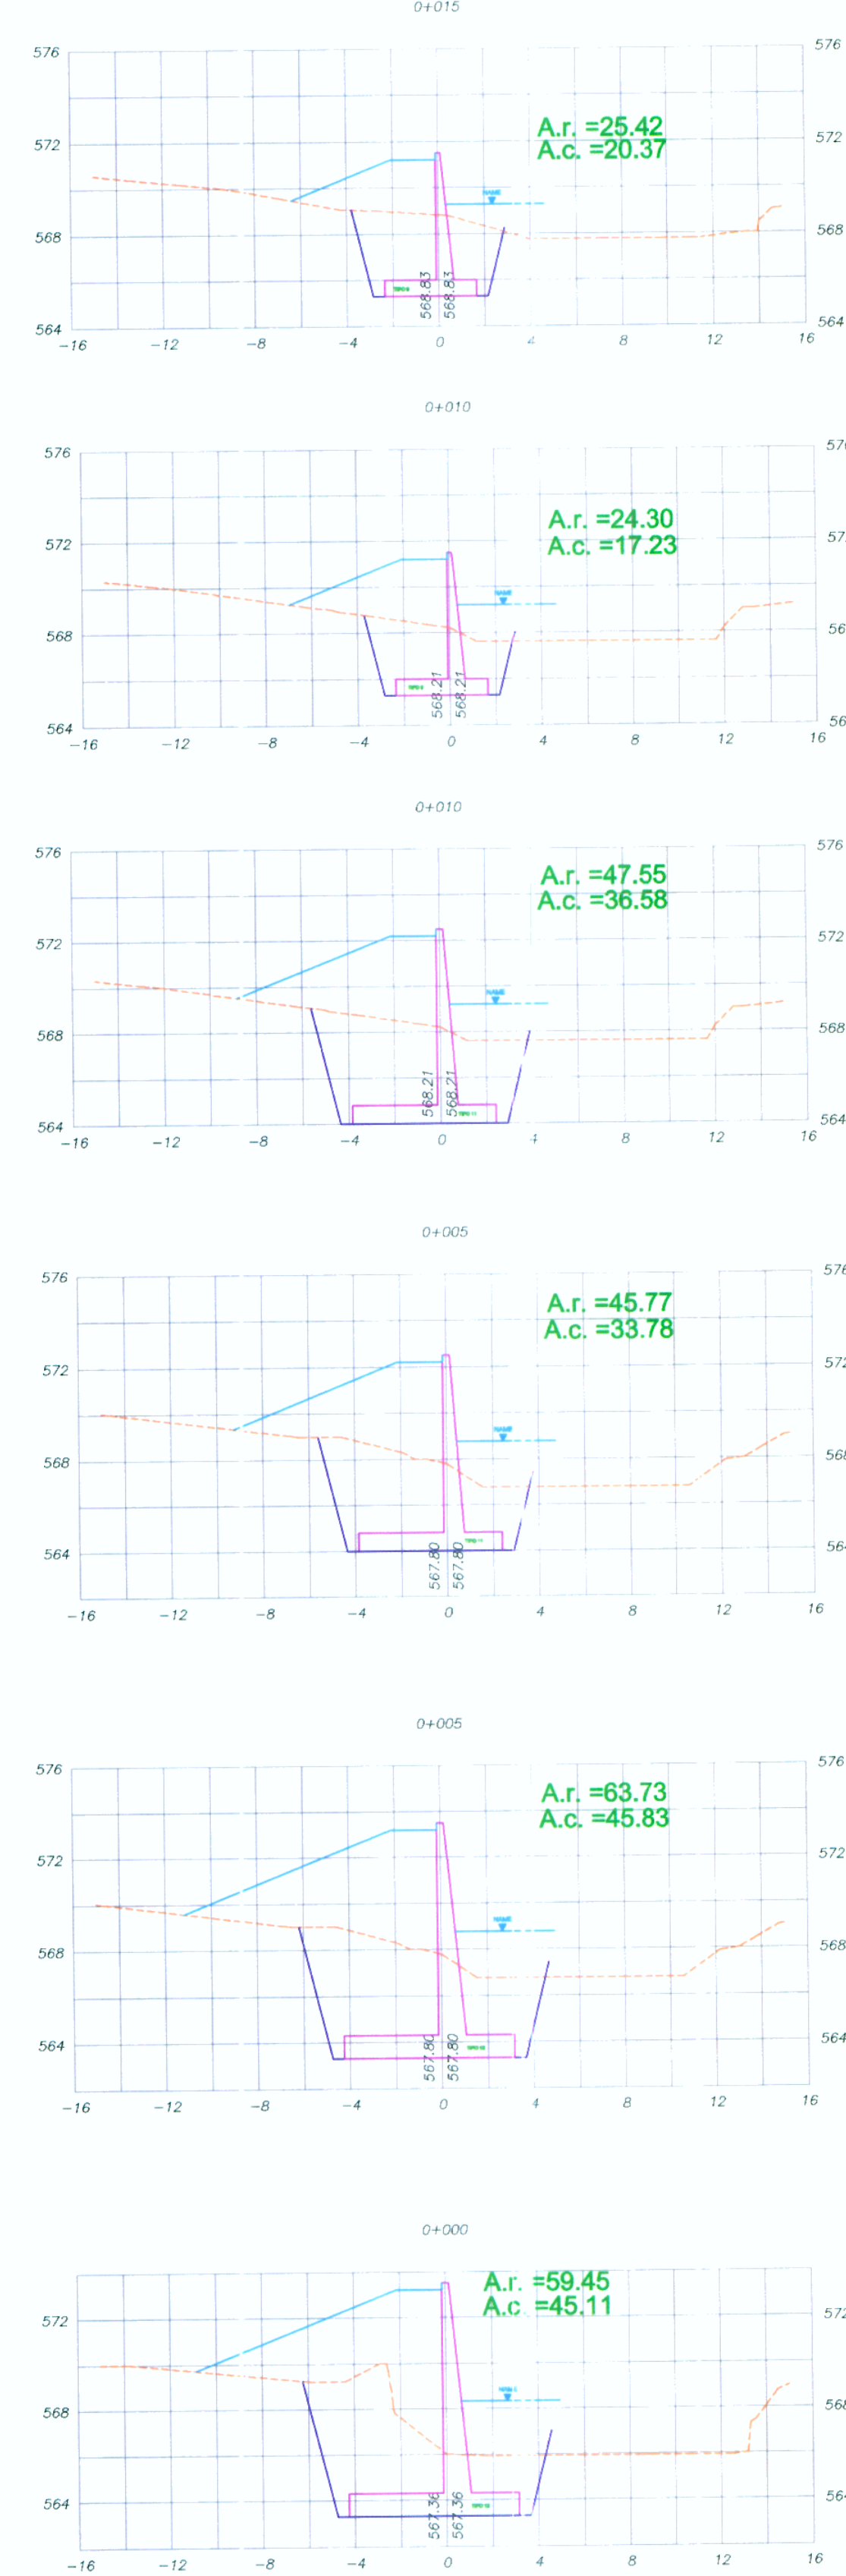

Concedente: MTC
 Concesionario: Bustamante, Williams Consultores y Constructores S.A.C.
 Consultor: Bustamante, Williams Consultores y Constructores S.A.C.

PROYECTISTA :
 DISEÑO :
 DIBUJO : J. GONZALEZ
 REVISADO : J. SAVEDRA
 APROBADO :

APROBADO :

| REVISIONES | | |
|------------|-------|-------------|
| N° | FECHA | DESCRIPCION |
| | | |
| | | |
| | | |

CONSULTOR : Bustamante Williams Consultores y Constructores S.A.C.
 Ing. Luis A. Castellanos Arizaga
 Especialista en Estructuras, Obras de Arte y Drenaje
 CIP N° 2028

ESTUDIO DEFINITIVO DE LA CARRETERA CHAMAYA - JAEN - SAN IGNACIO - RIO CANCHIS
 TRAMO: PERICOS - SAN IGNACIO
 SECCIONES TRANSVERSALES ENCAUZAMIENTO
 PUENTE ZURUNDE KM 30+987.00

ESCALA : 1/250
 FECHA : ENERO-2011
 CODIGO : PT-04-L13

