




PLANTA ESTRIBO IZQUIERDO
ESC: 1/50

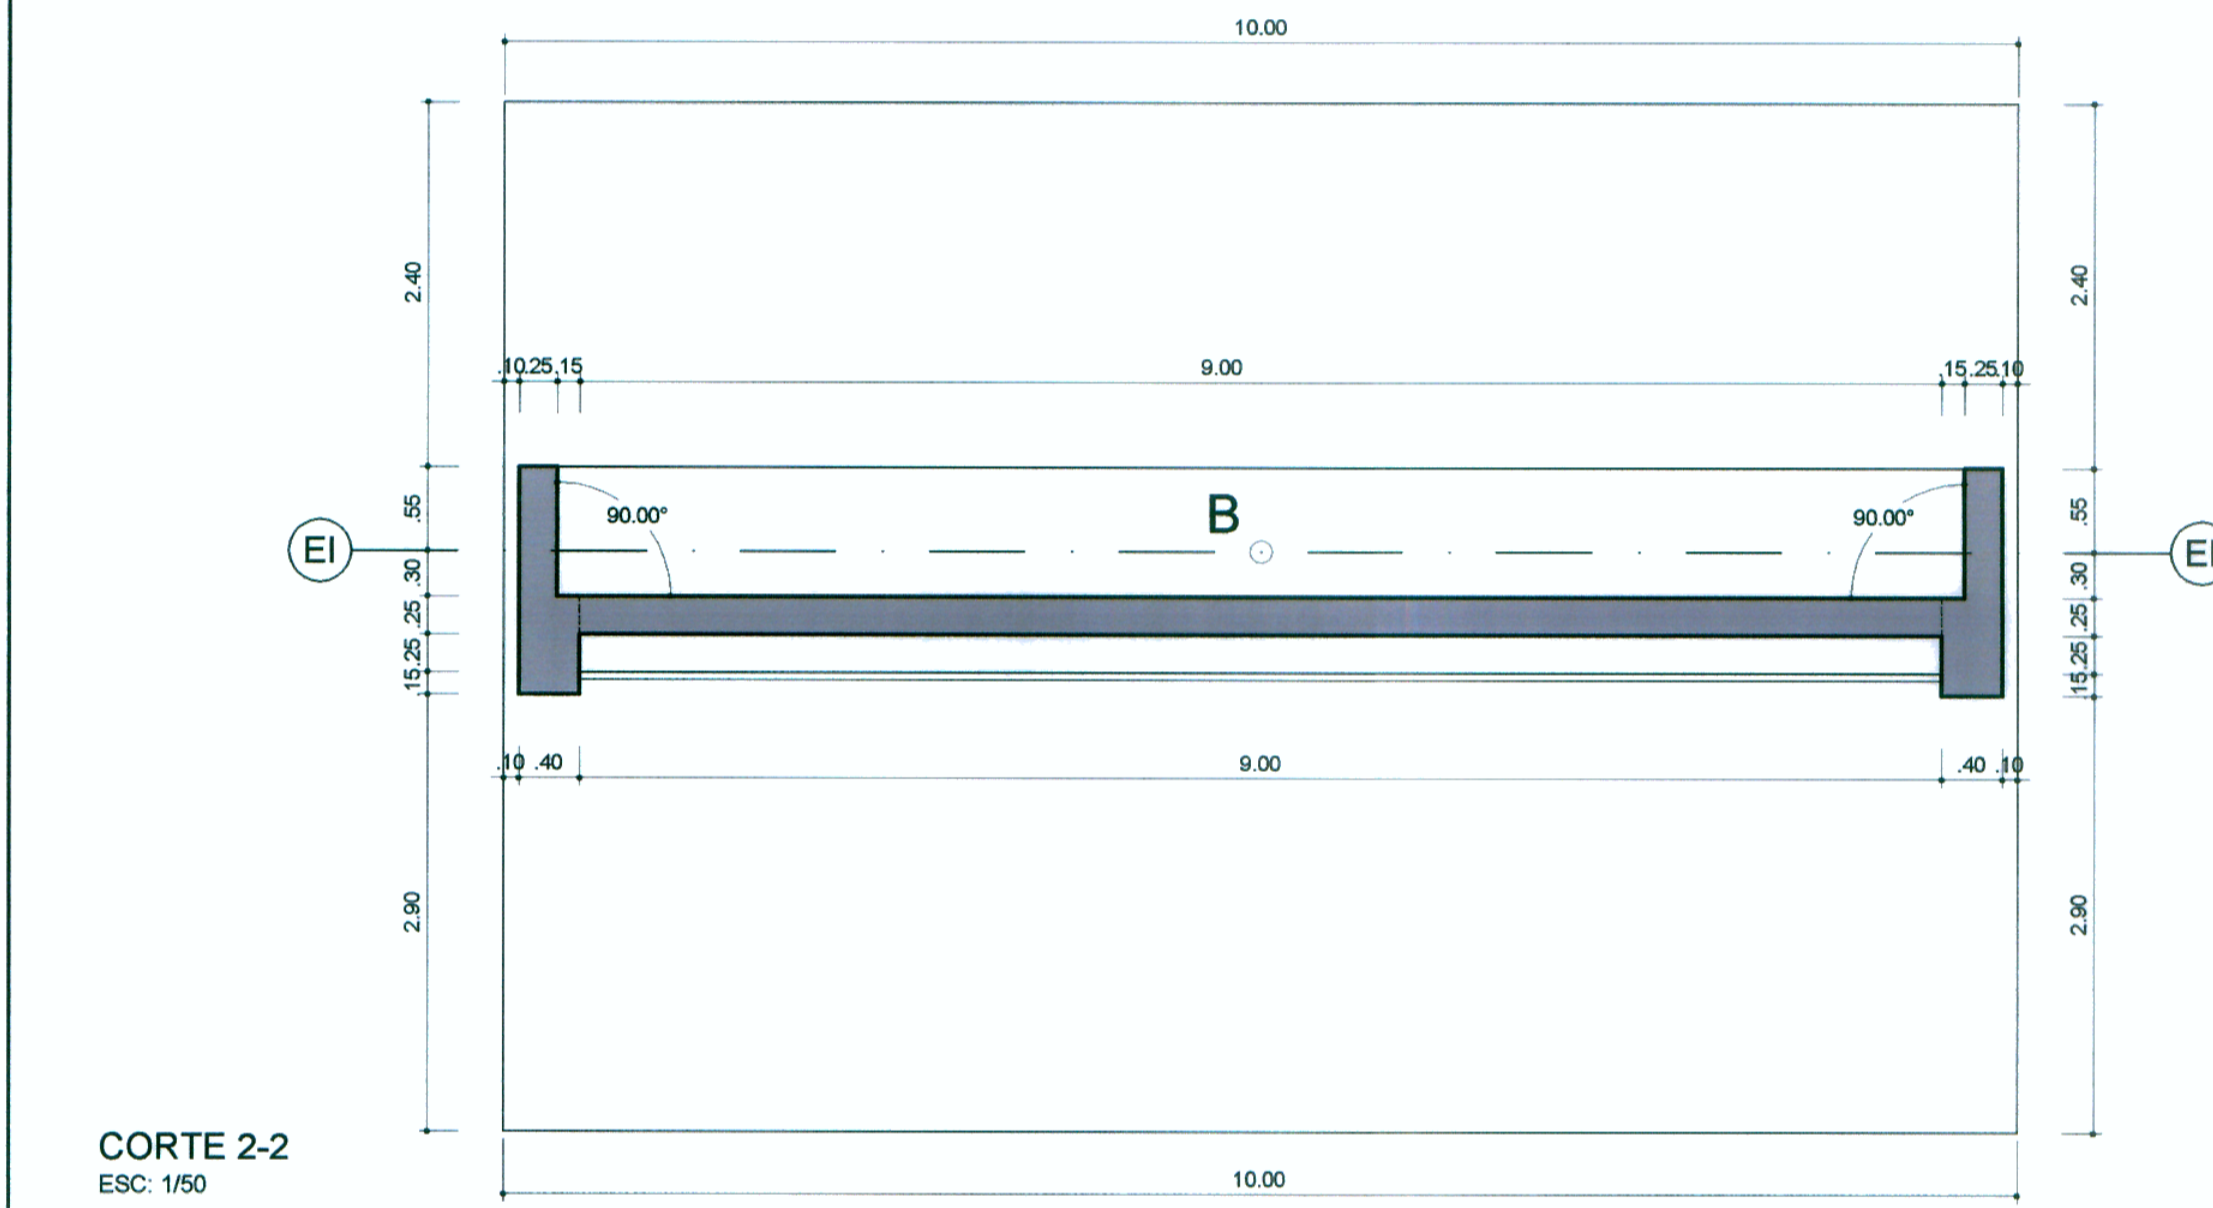


CORTE 2-2
ESC: 1/50

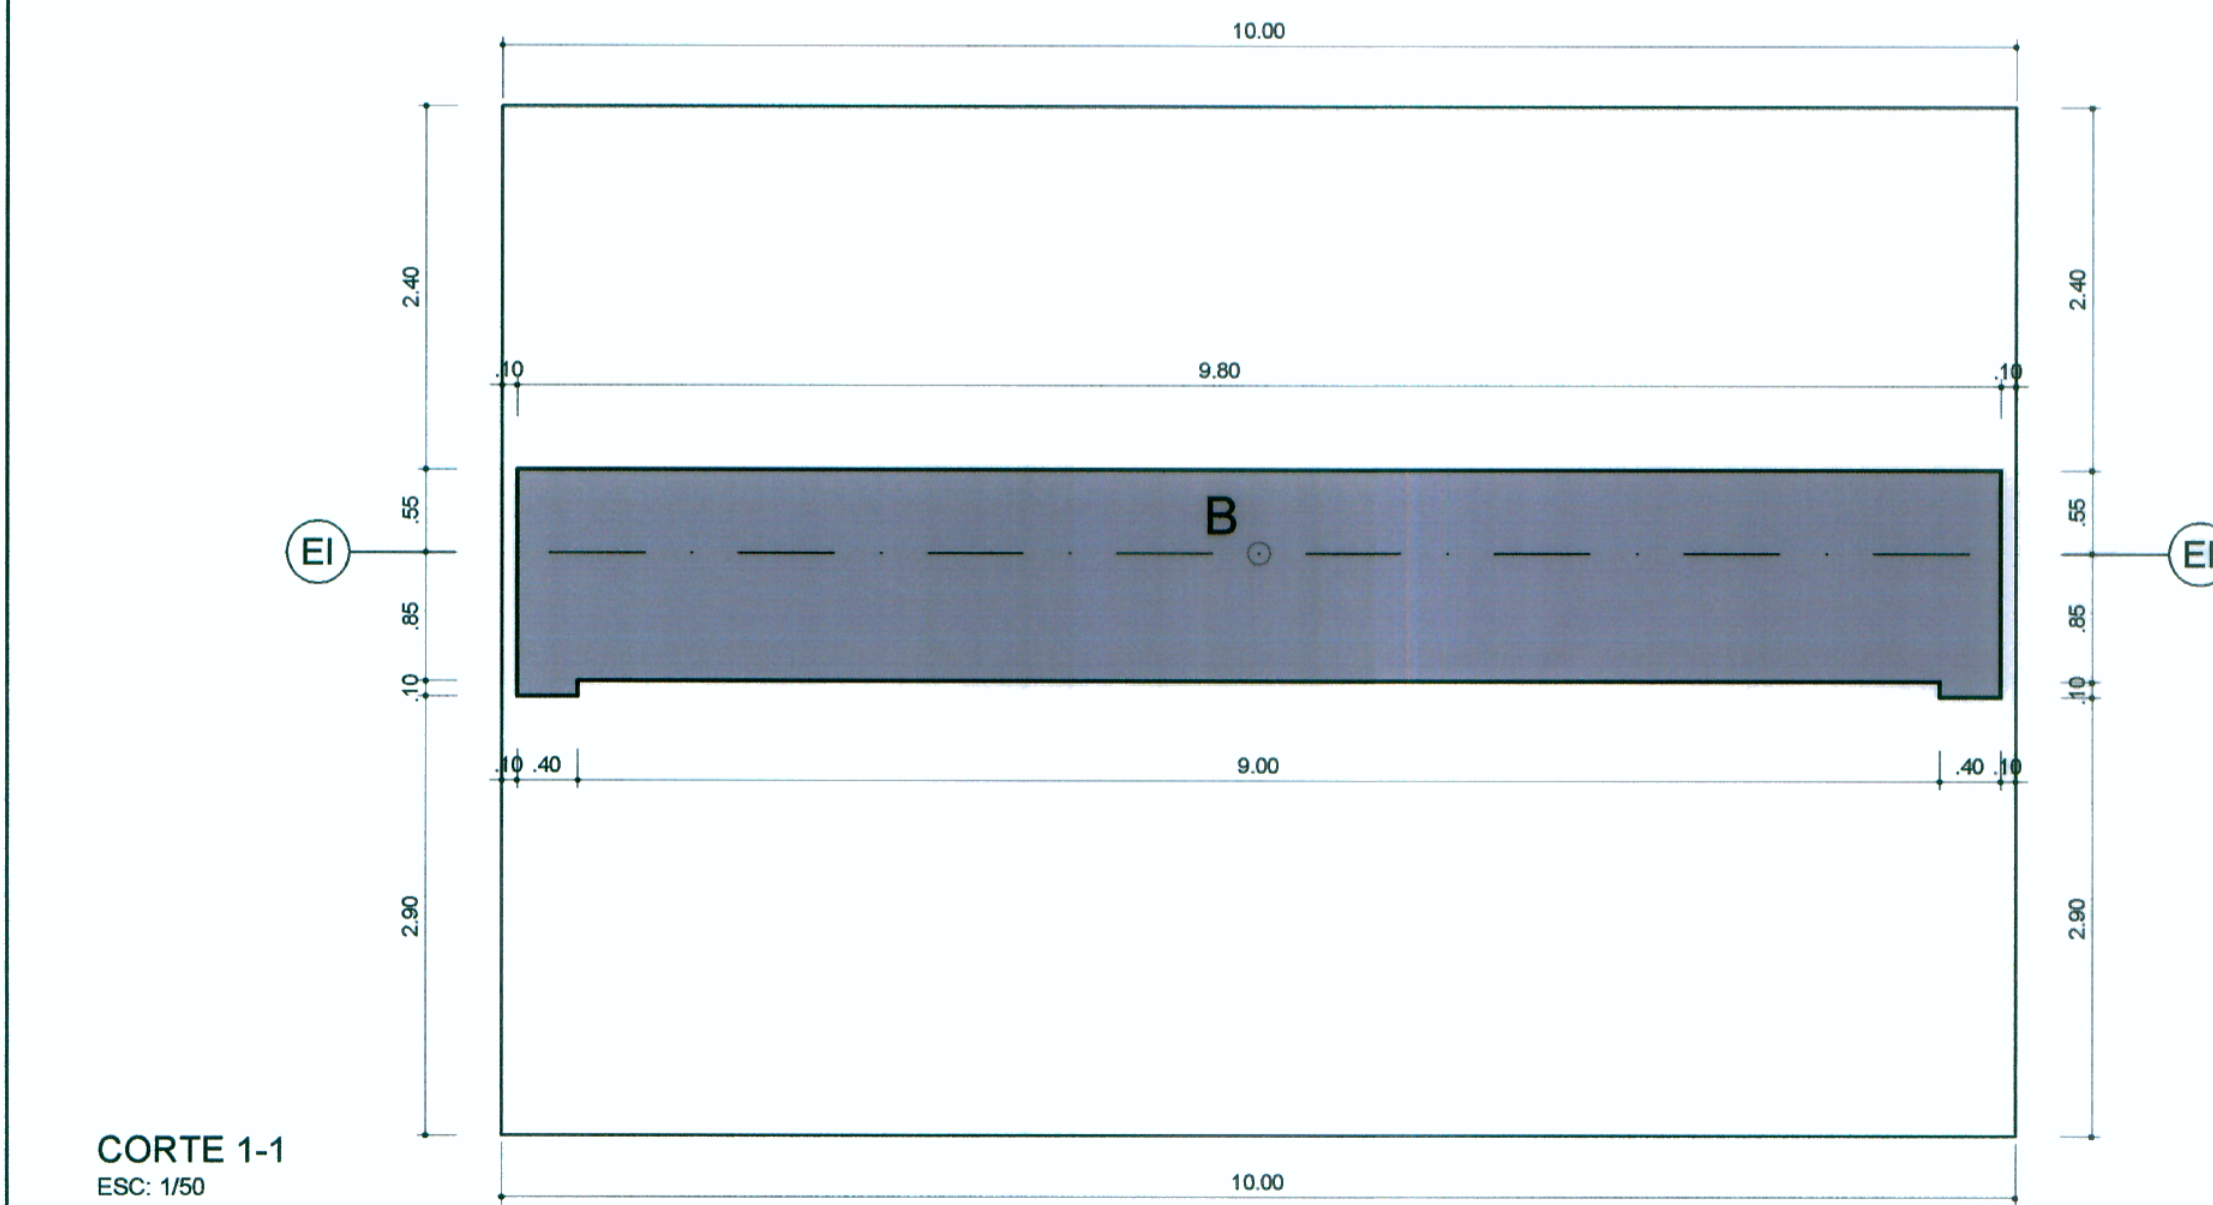


CORTE 1-1
ESC: 1/50

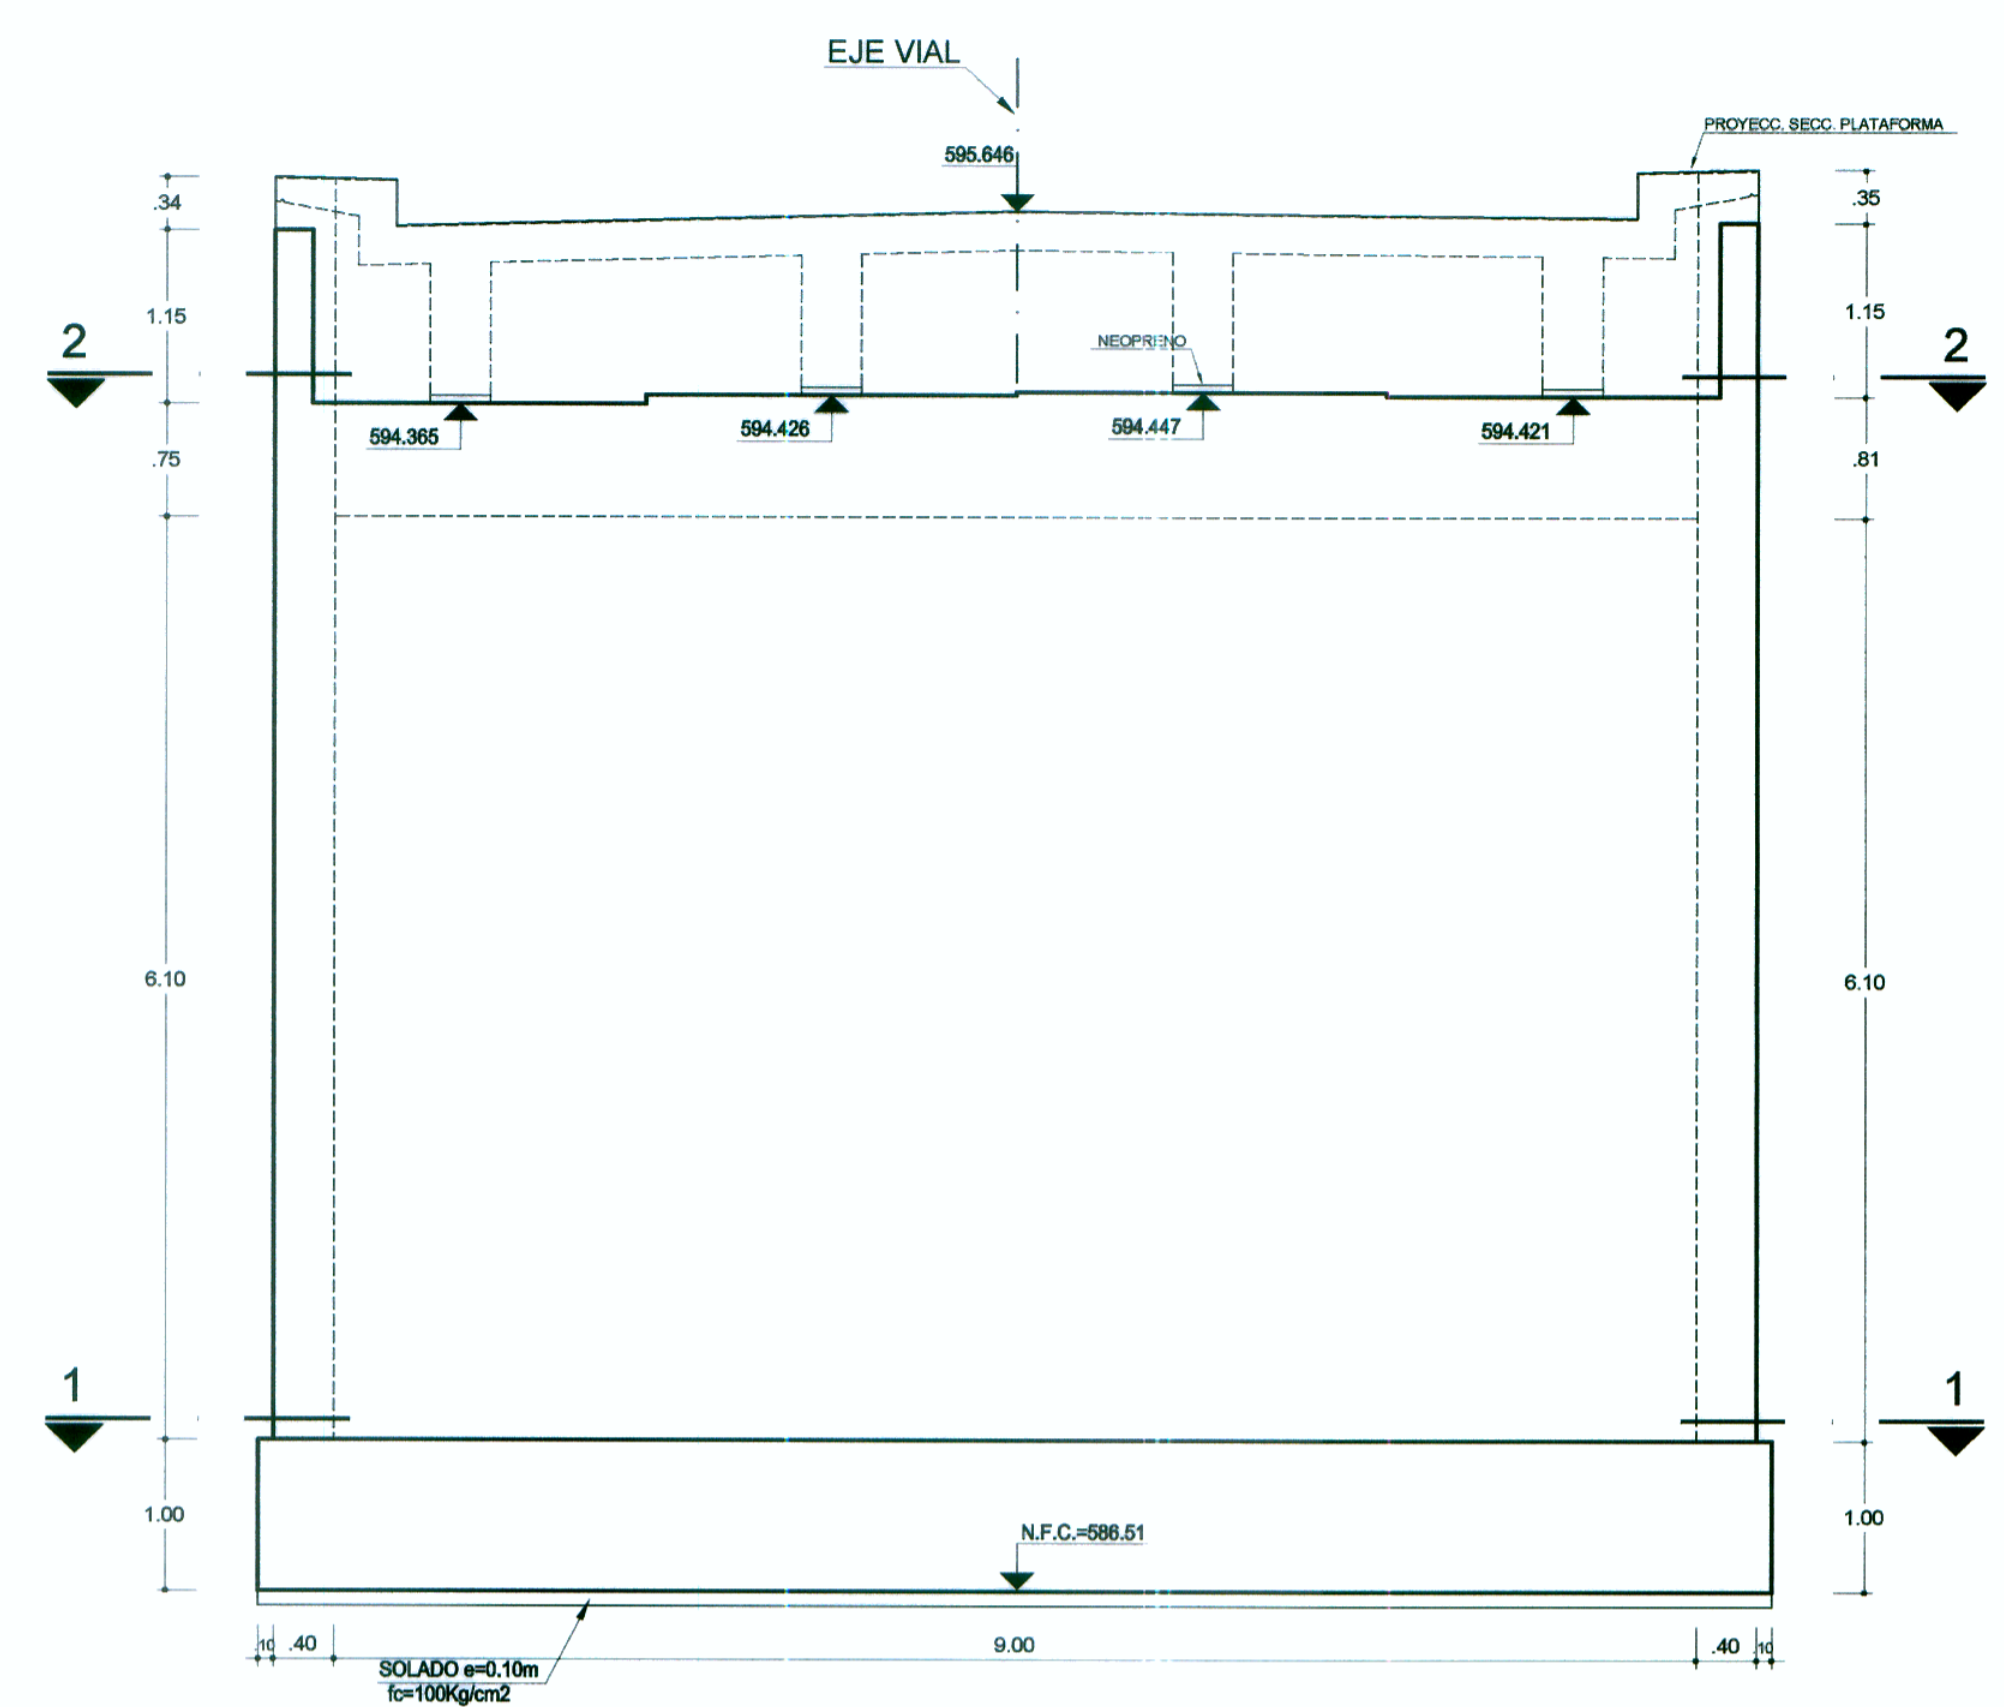


ELEVACION FRONTAL
ESC: 1/50

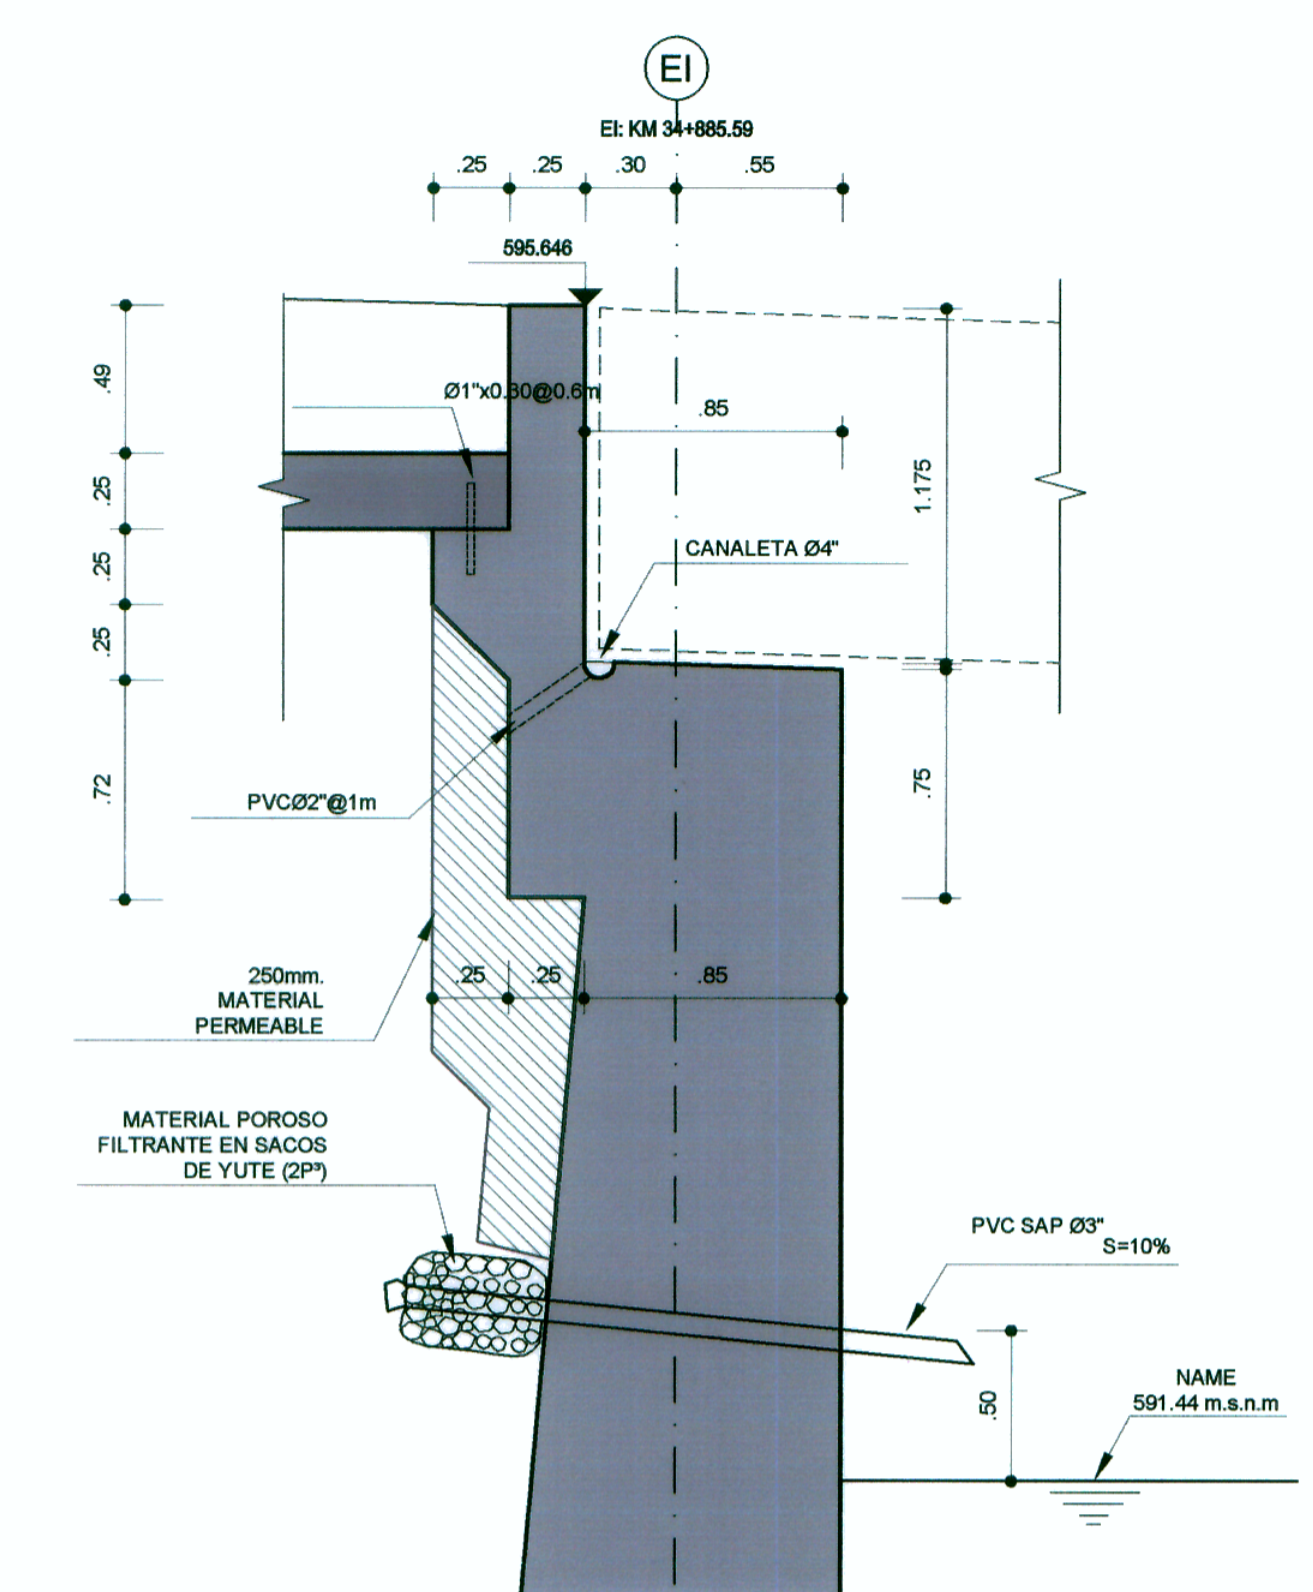

DETALLE DE DRENAJE
ESC: 1/25

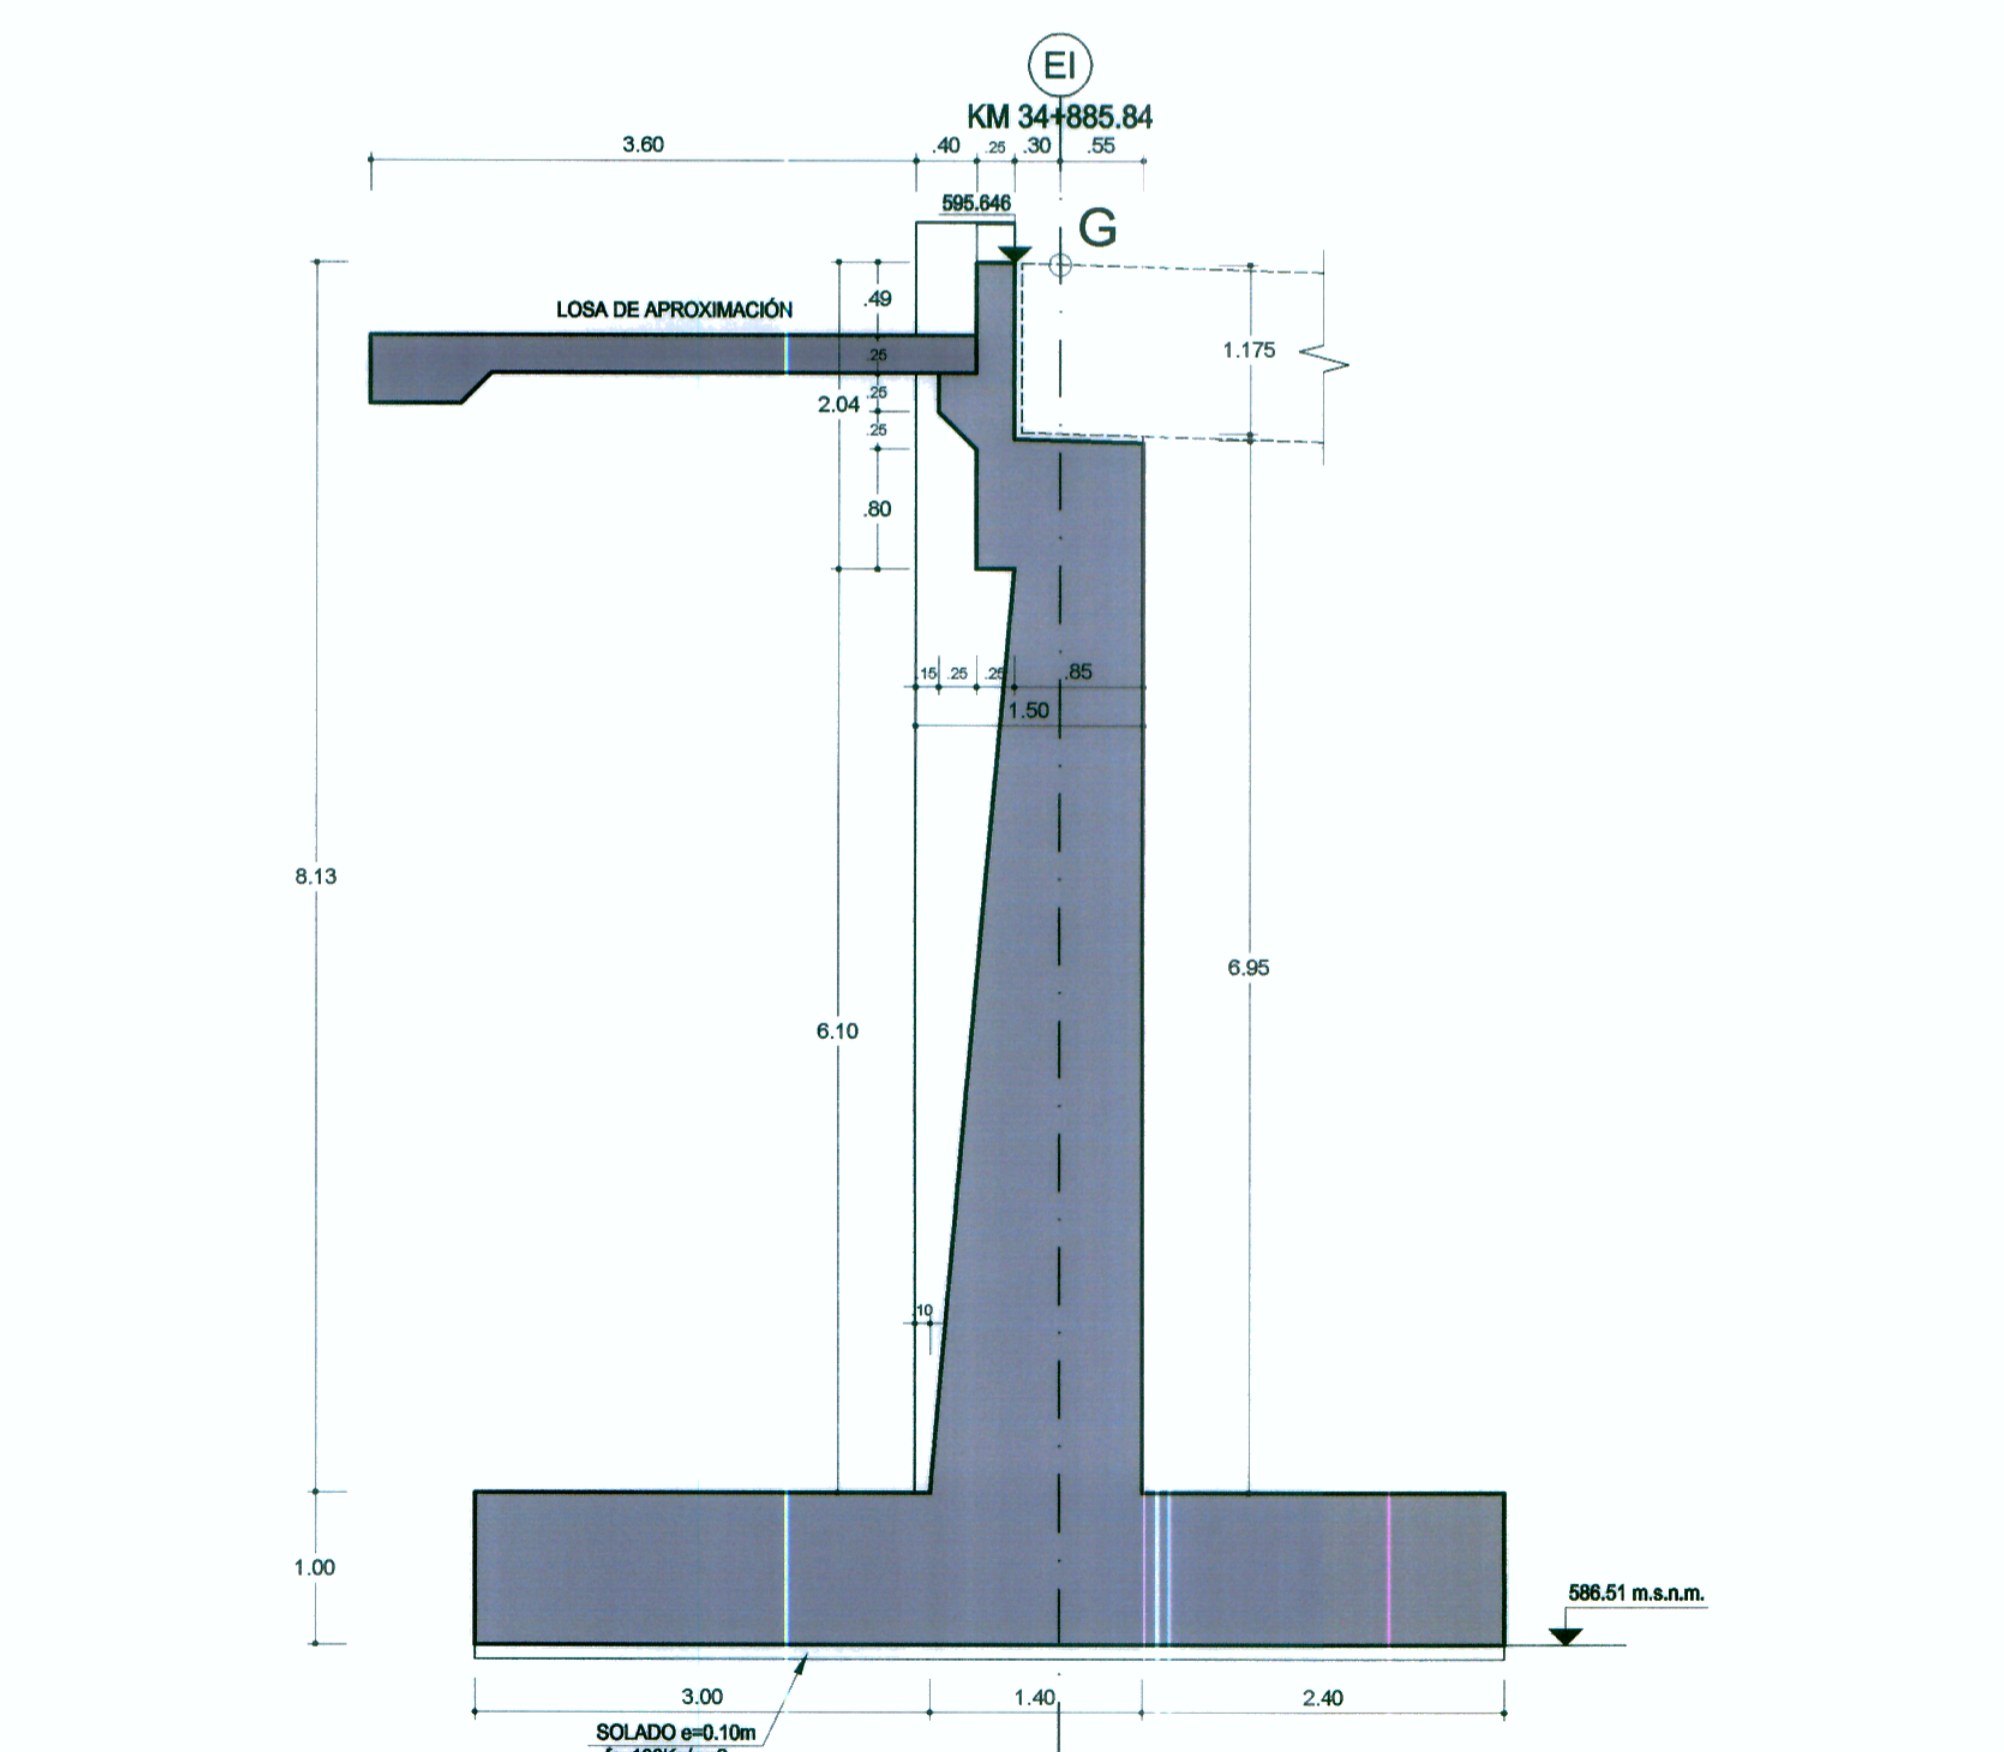

CORTE A-A
ESC: 1/50

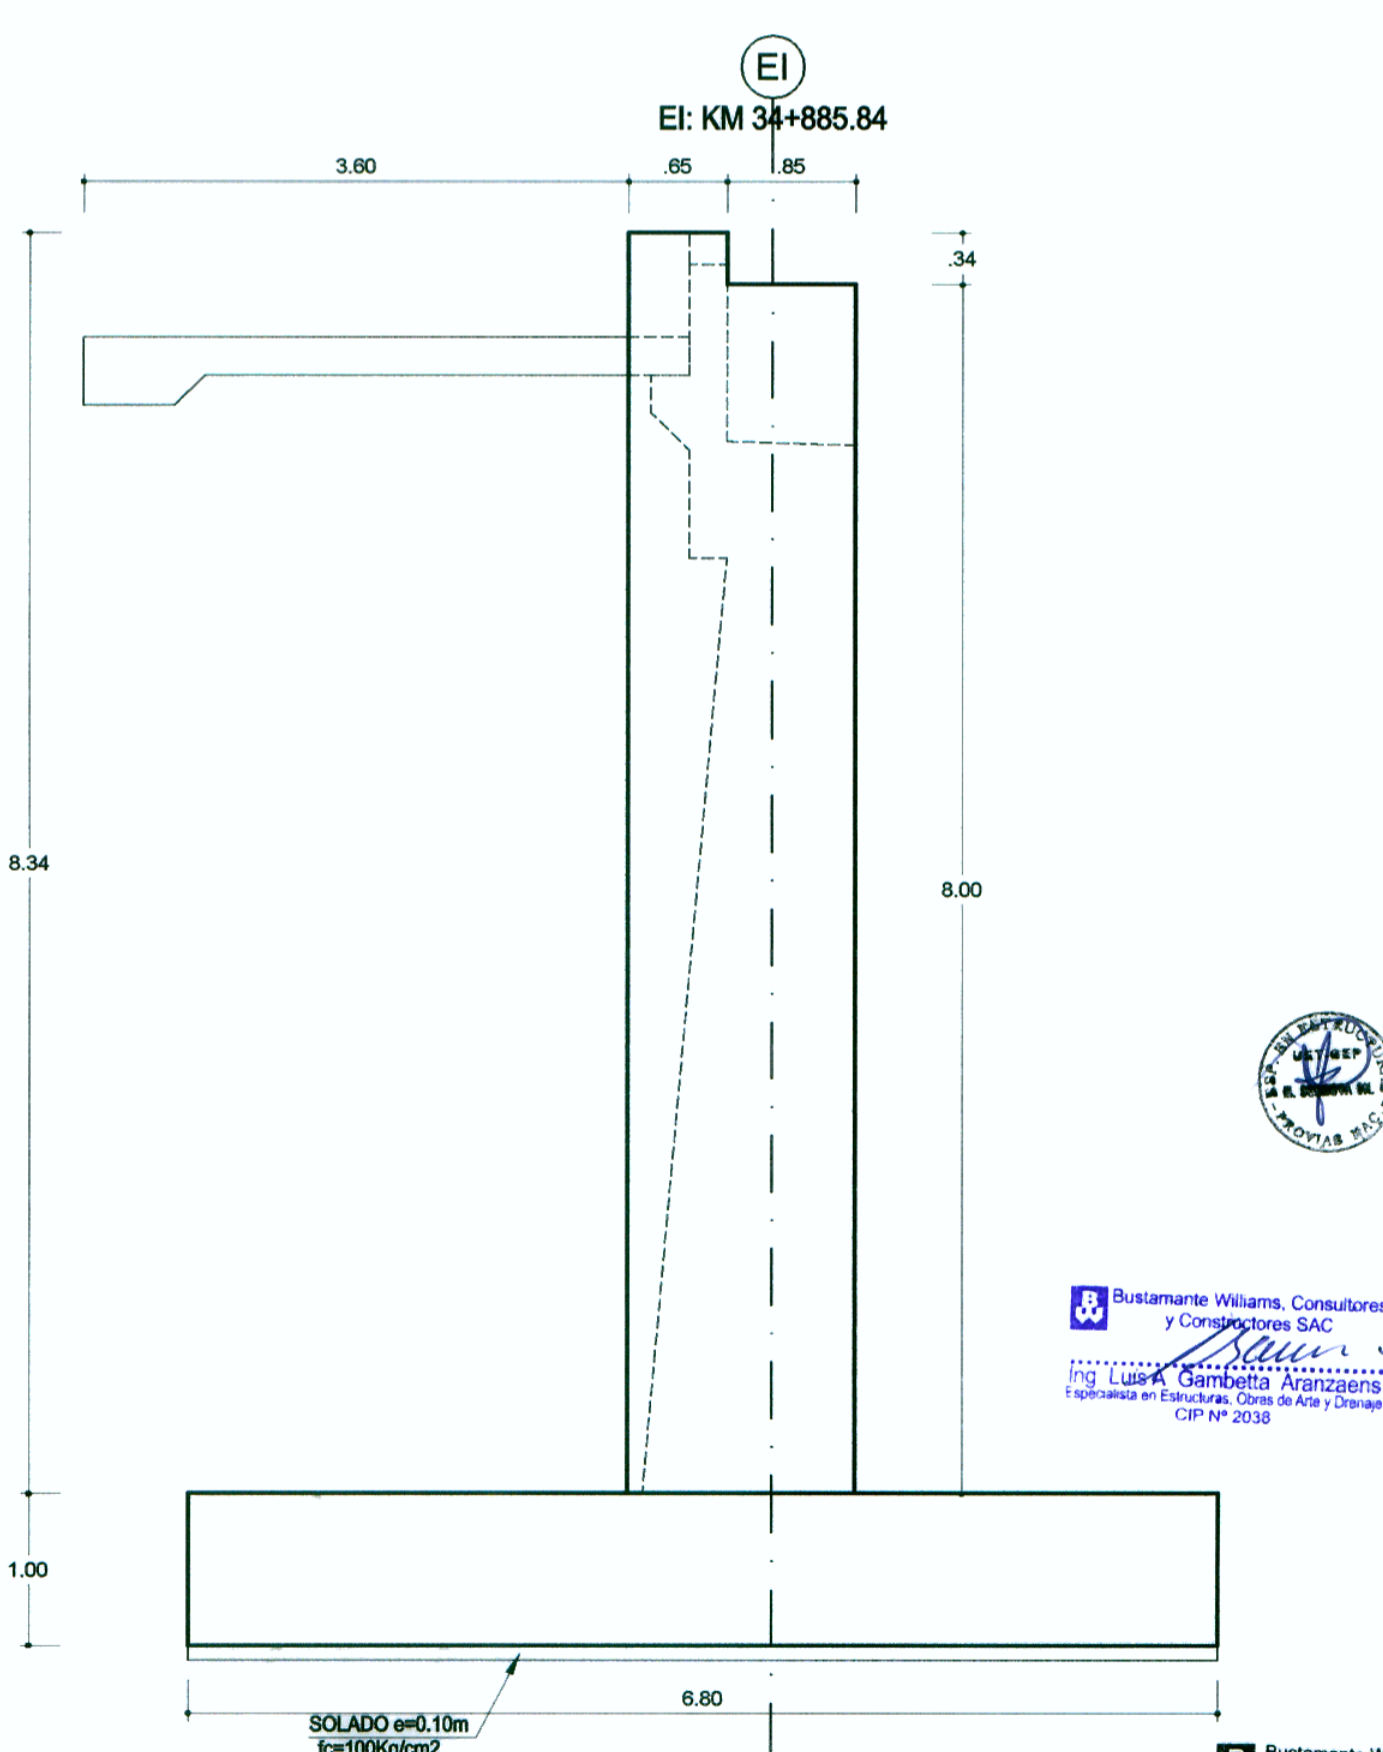

ELEVACION LATERAL
ESC: 1/50

CONCEDENTE: MTCC Ministerio de Transportes y Comunicaciones	Concesionario:	CONSULTOR: Bustamante, Williams Consultores y Constructores S.A.C.	PROYECTISTA:	DISEÑO: L. GAMBETTA DIBUJO: U.Q.O. REVISADO: APROBADO:	APROBADO:	REVISIONES	CONSULTOR:	ESTUDIO DEFINITIVO DE LA CARRETERA CHAMAYA - JAEN - SAN IGNACIO - RIO CANCHIS TRAMO: PERICOS - SAN IGNACIO PUENTE TIMATUCA KM. 34+877.78 ENCOFRADO DE ESTRIBO IZQUIERDO KM 34+877.78	ESCALA: 1/50 FECHA: ENERO-2011 CÓDIGO: PT_05_L04
						N°	FECHA	DESCRIPCIÓN	

Bustamante, Williams Consultores y Constructores S.A.C.
Ing. Jaime Saavedra de Rivero
CIP No. 34226