




PLANTA ESTRIBO DERECHO  
ESC: 1/50

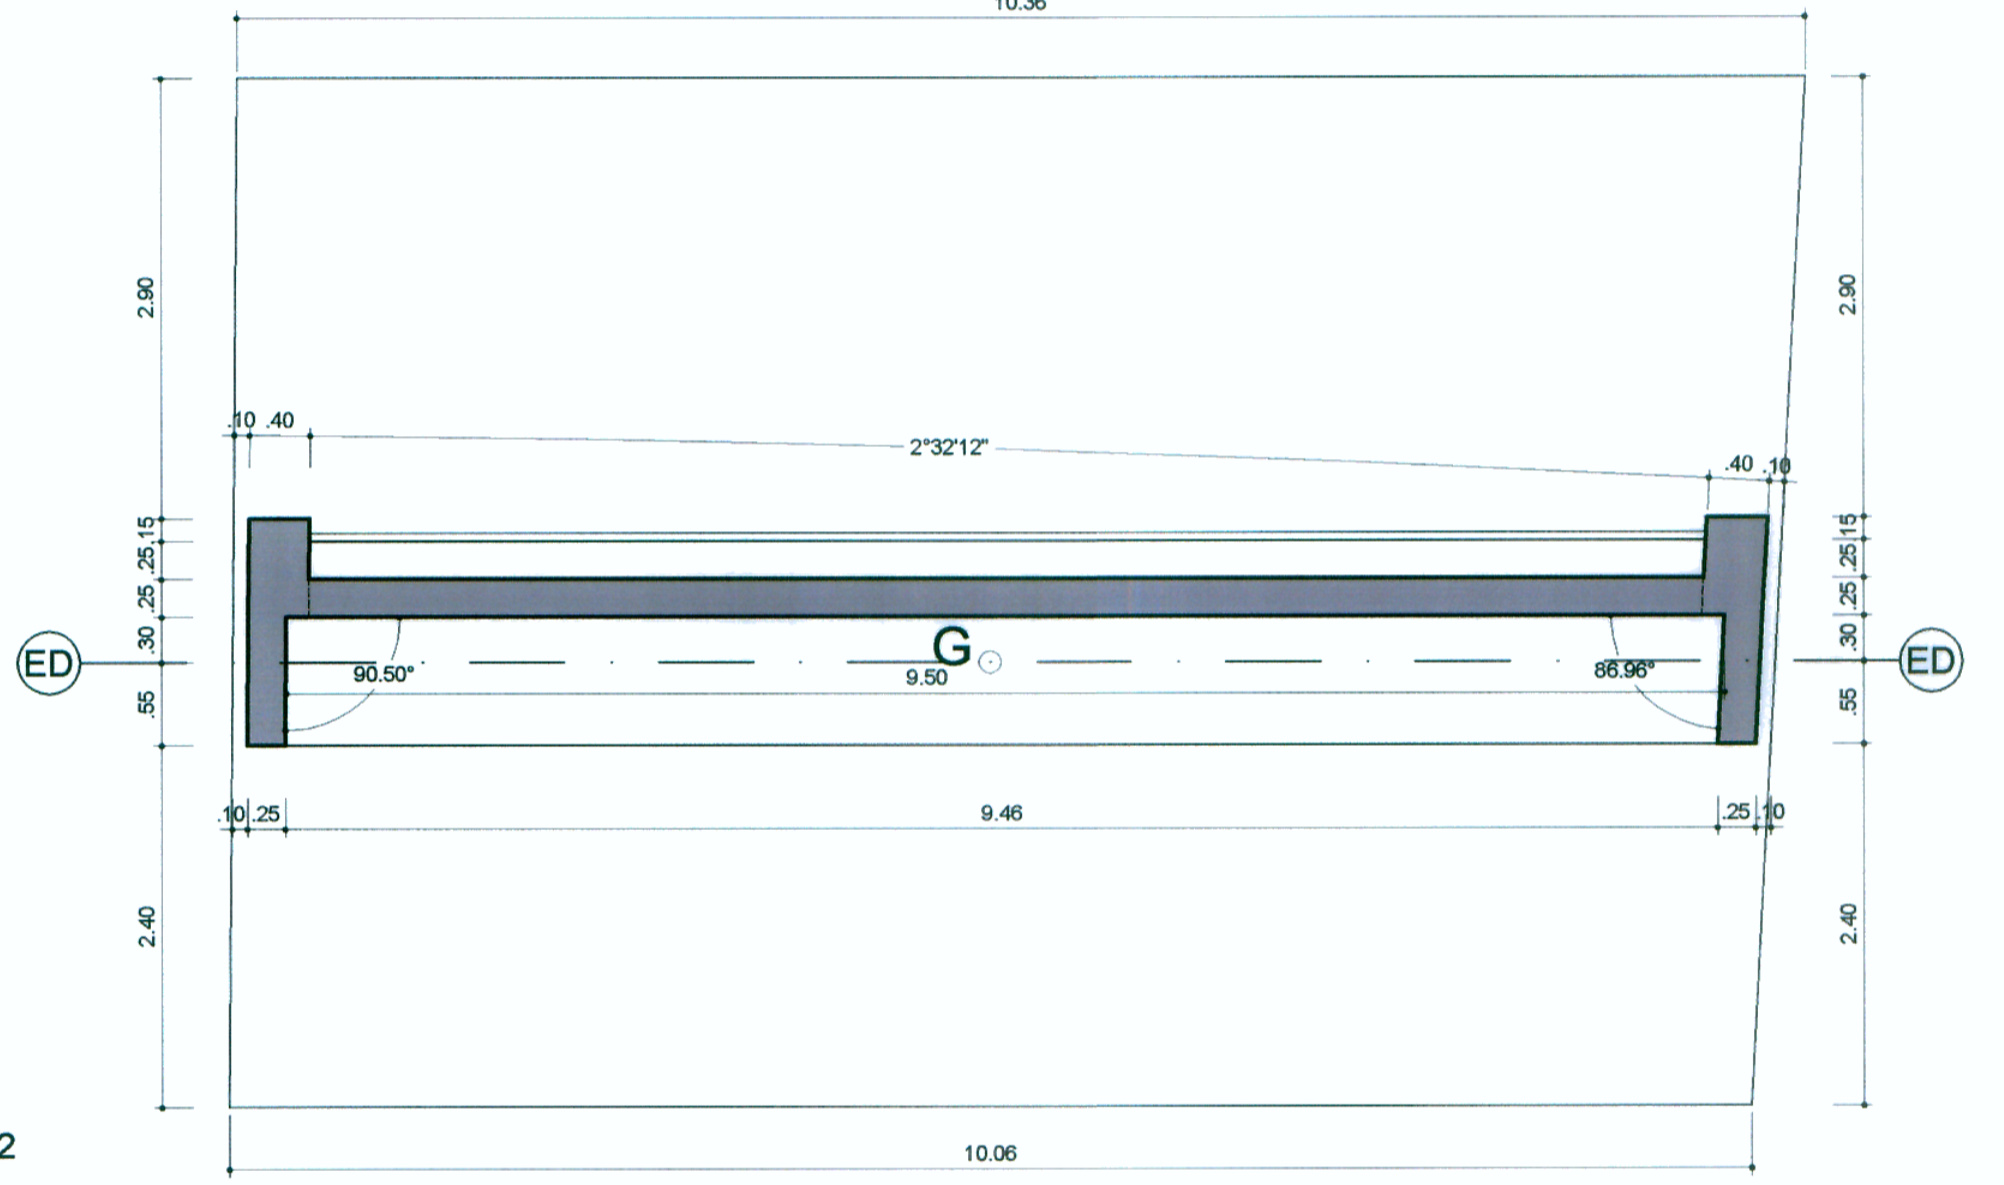


CORTE 2-2  
ESC: 1/50

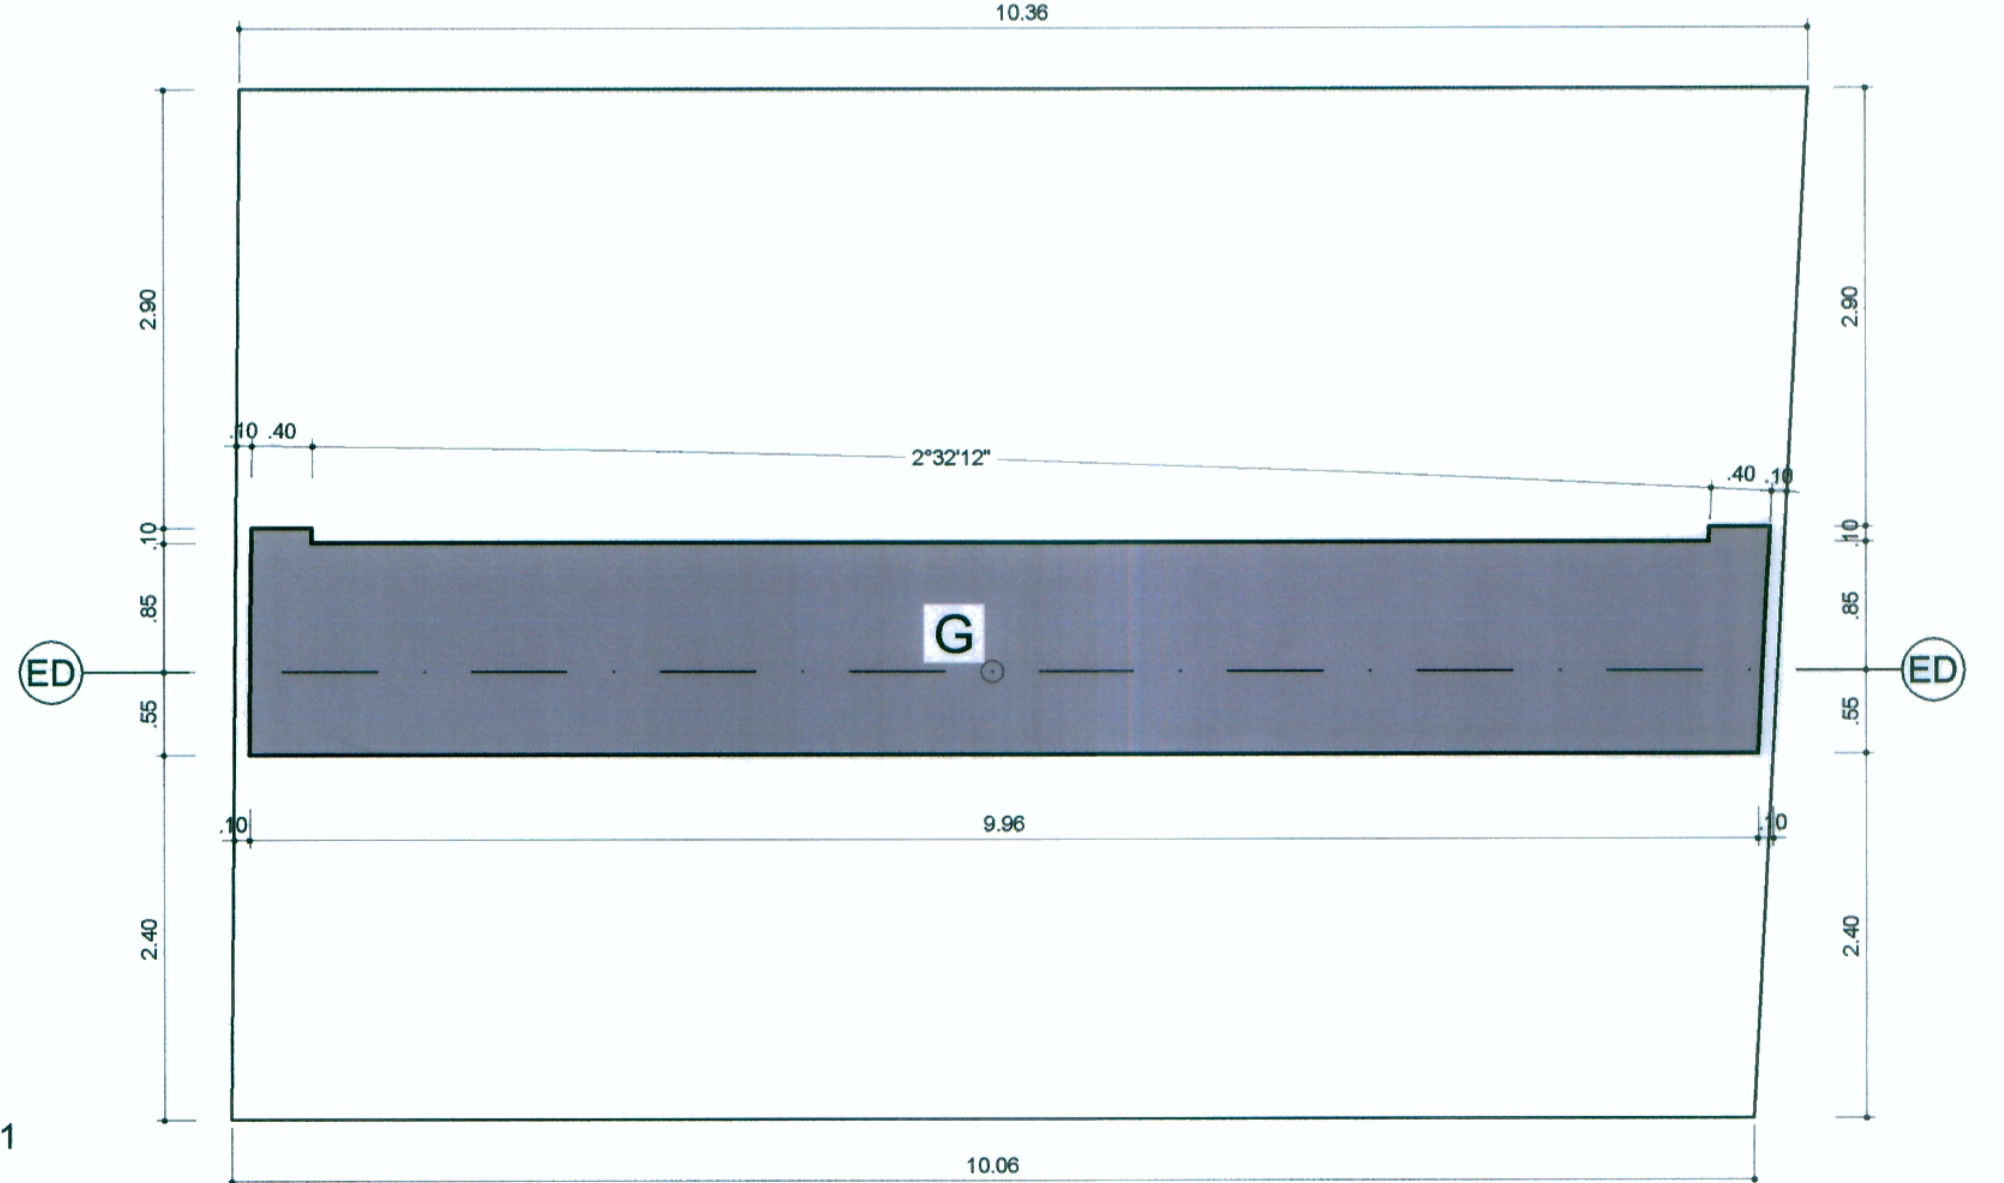


CORTE 1-1  
ESC: 1/50

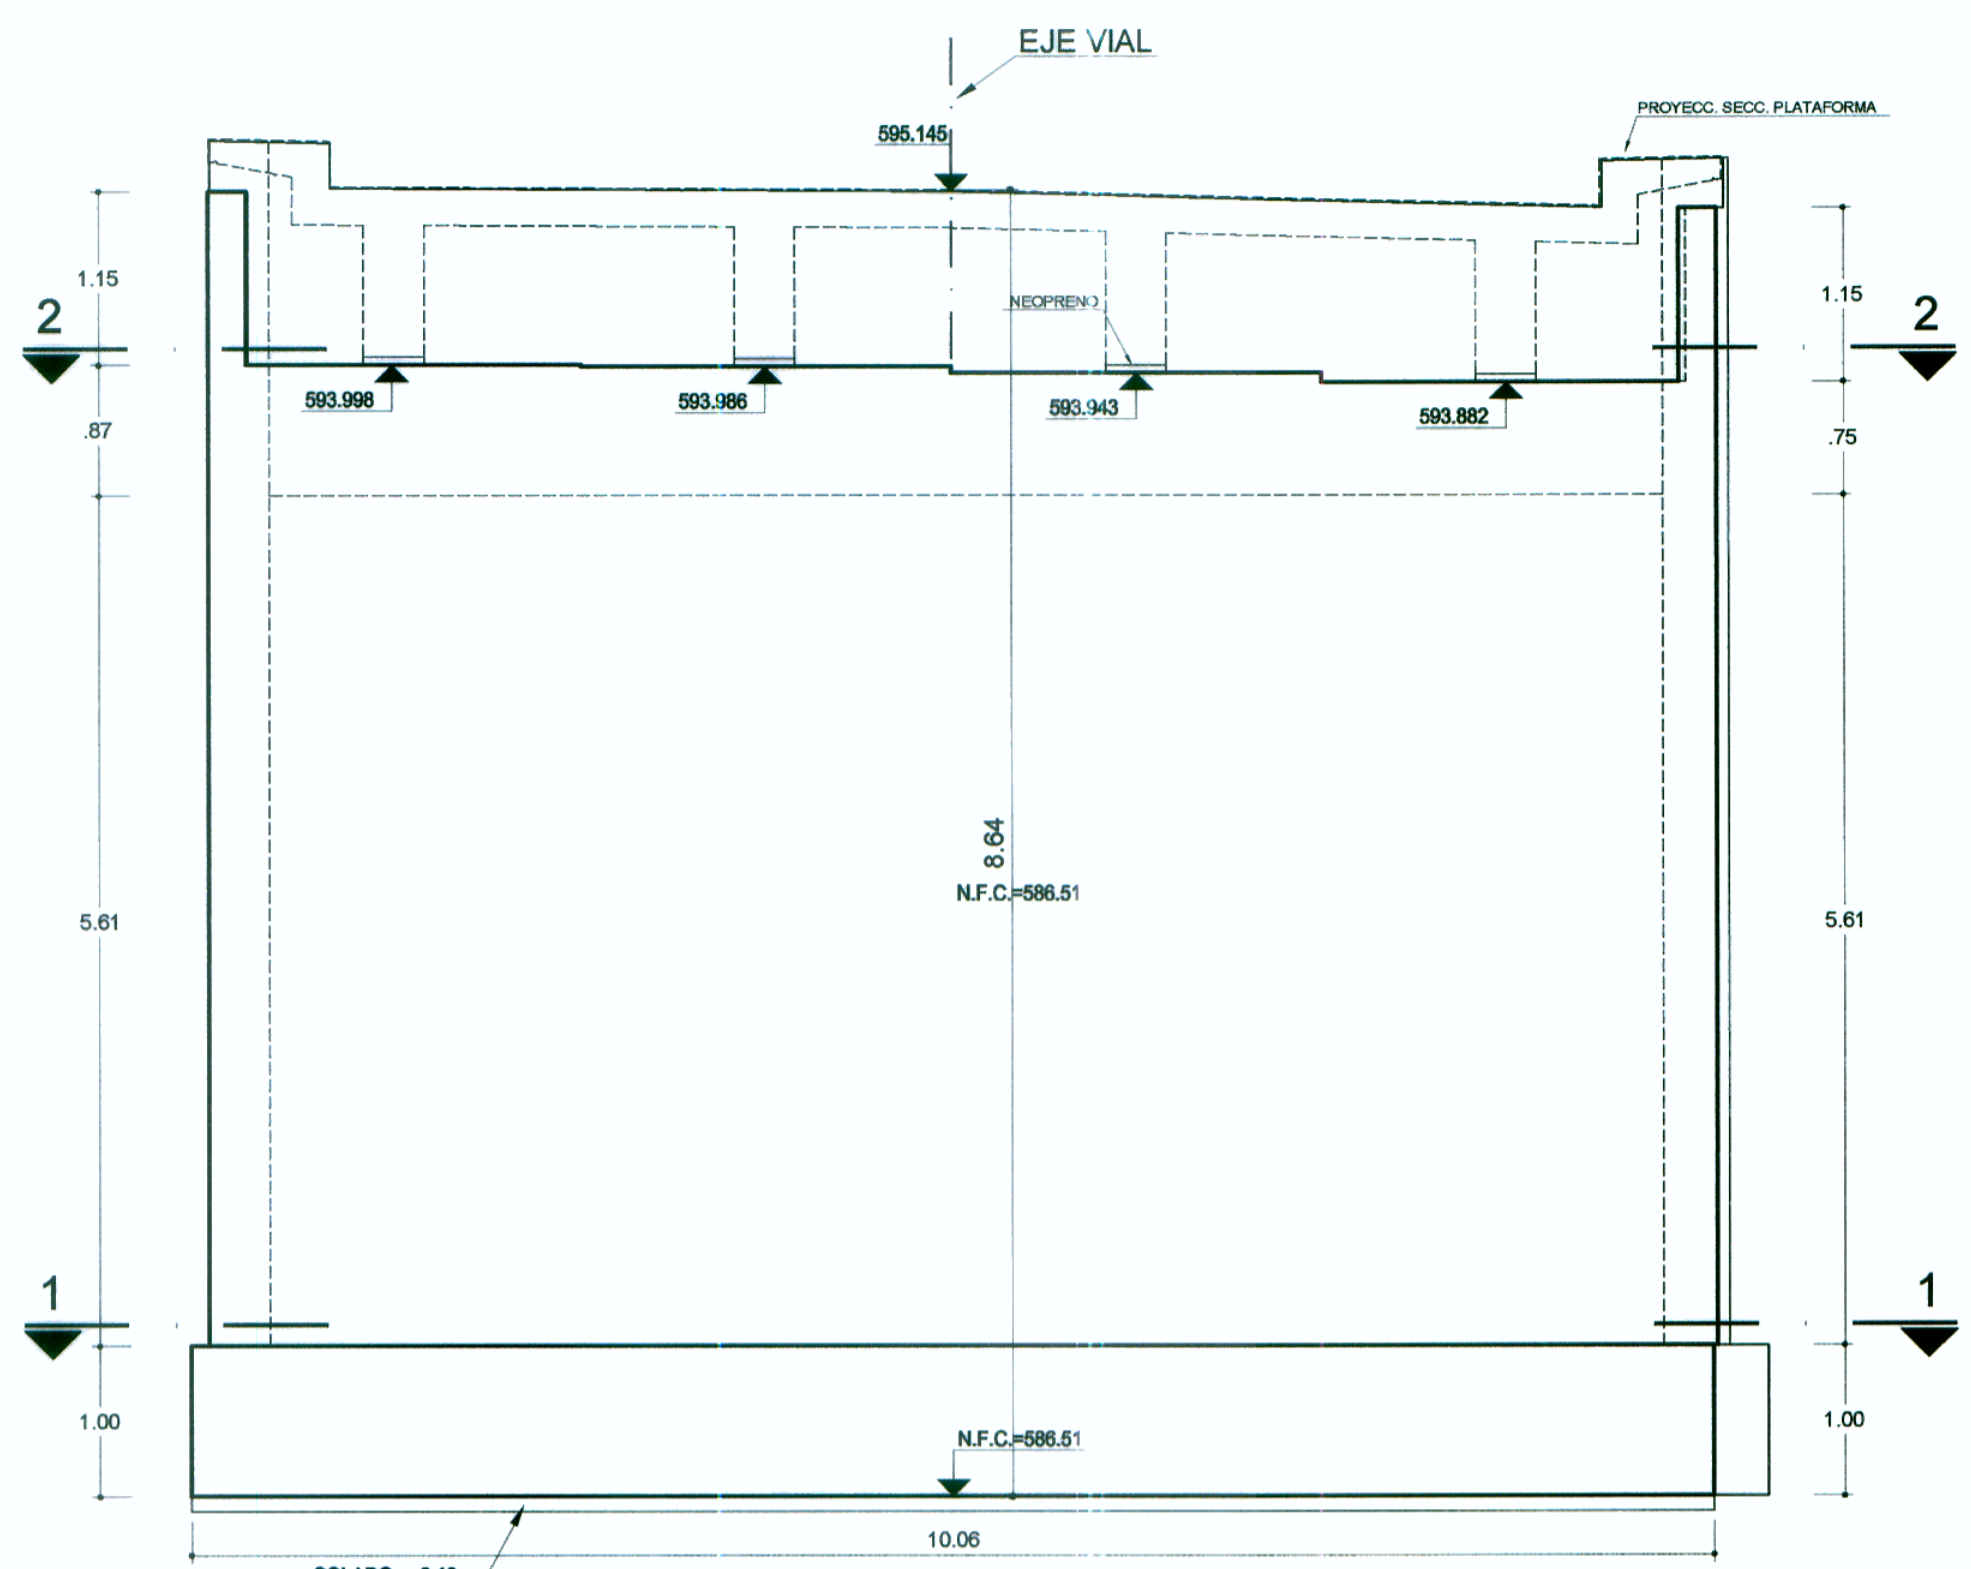


ELEVACION FRONTAL  
ESC: 1/50

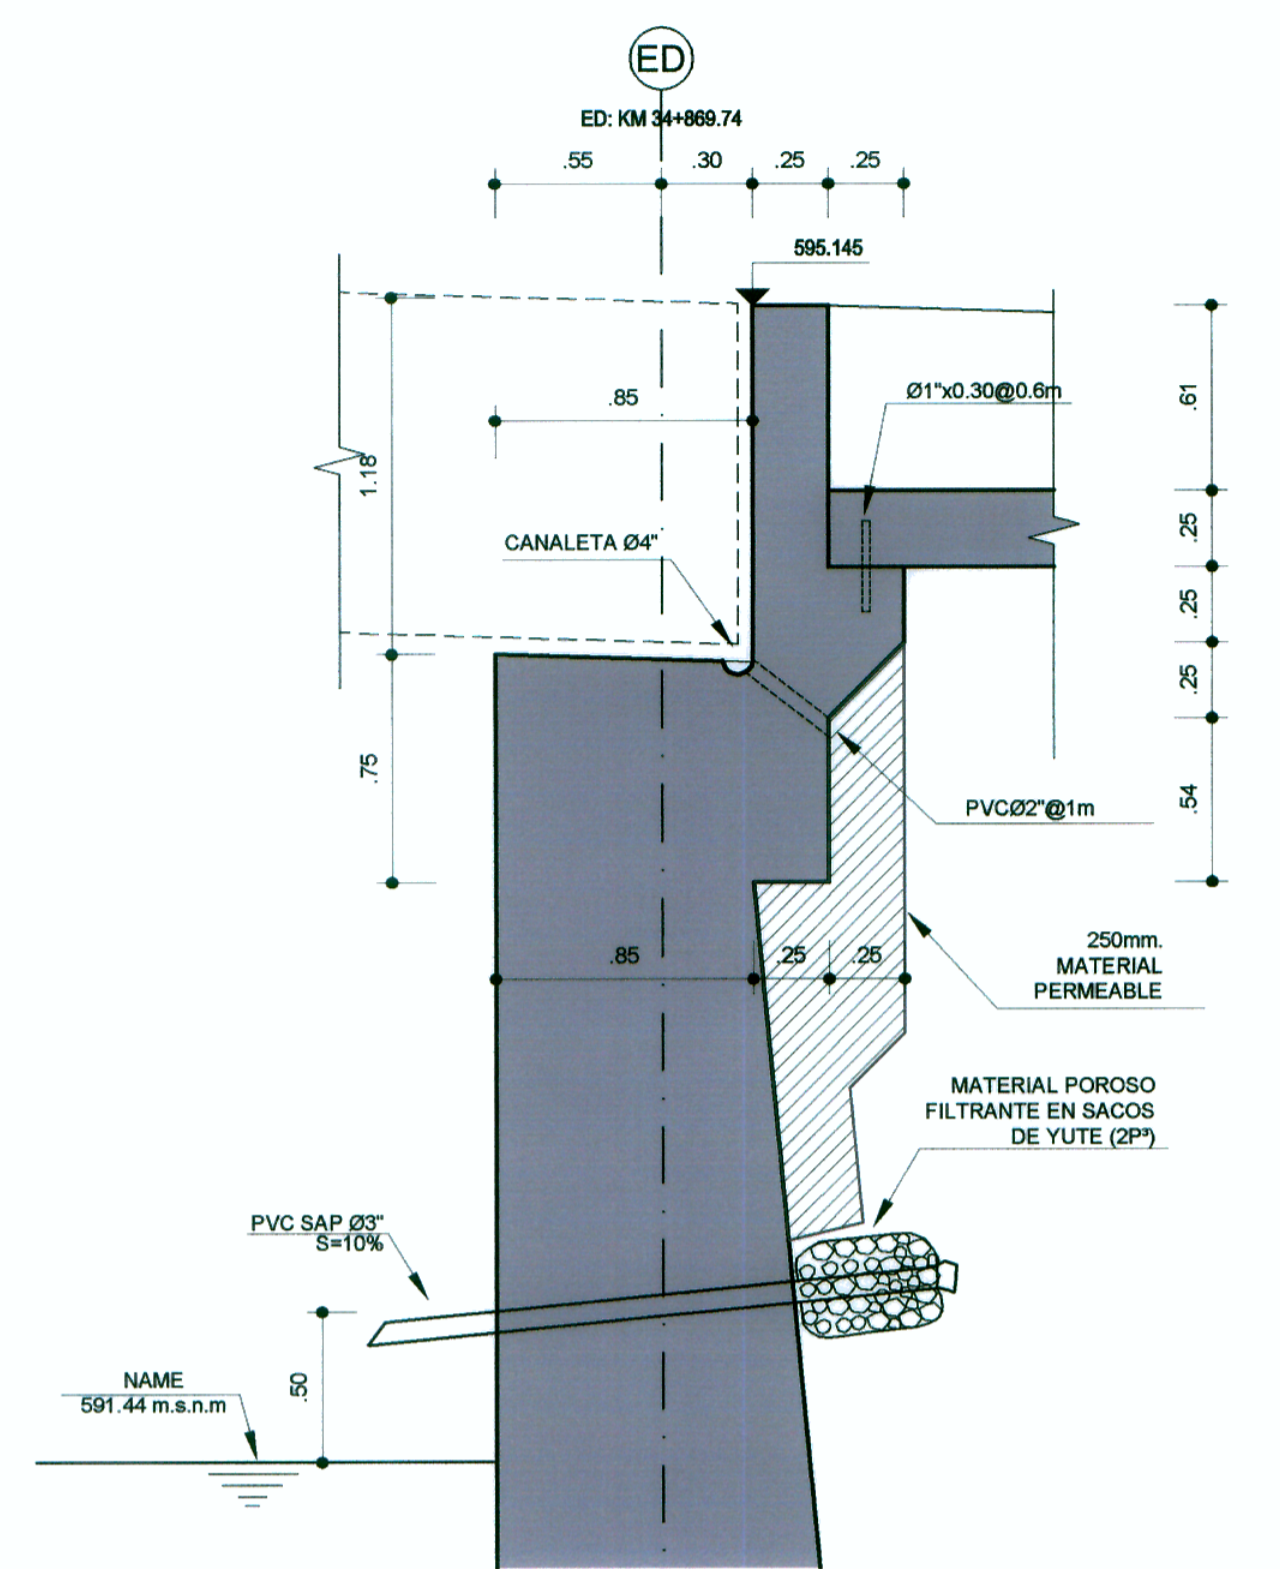

DETALLE DE DRENAJE  
ESC: 1/25

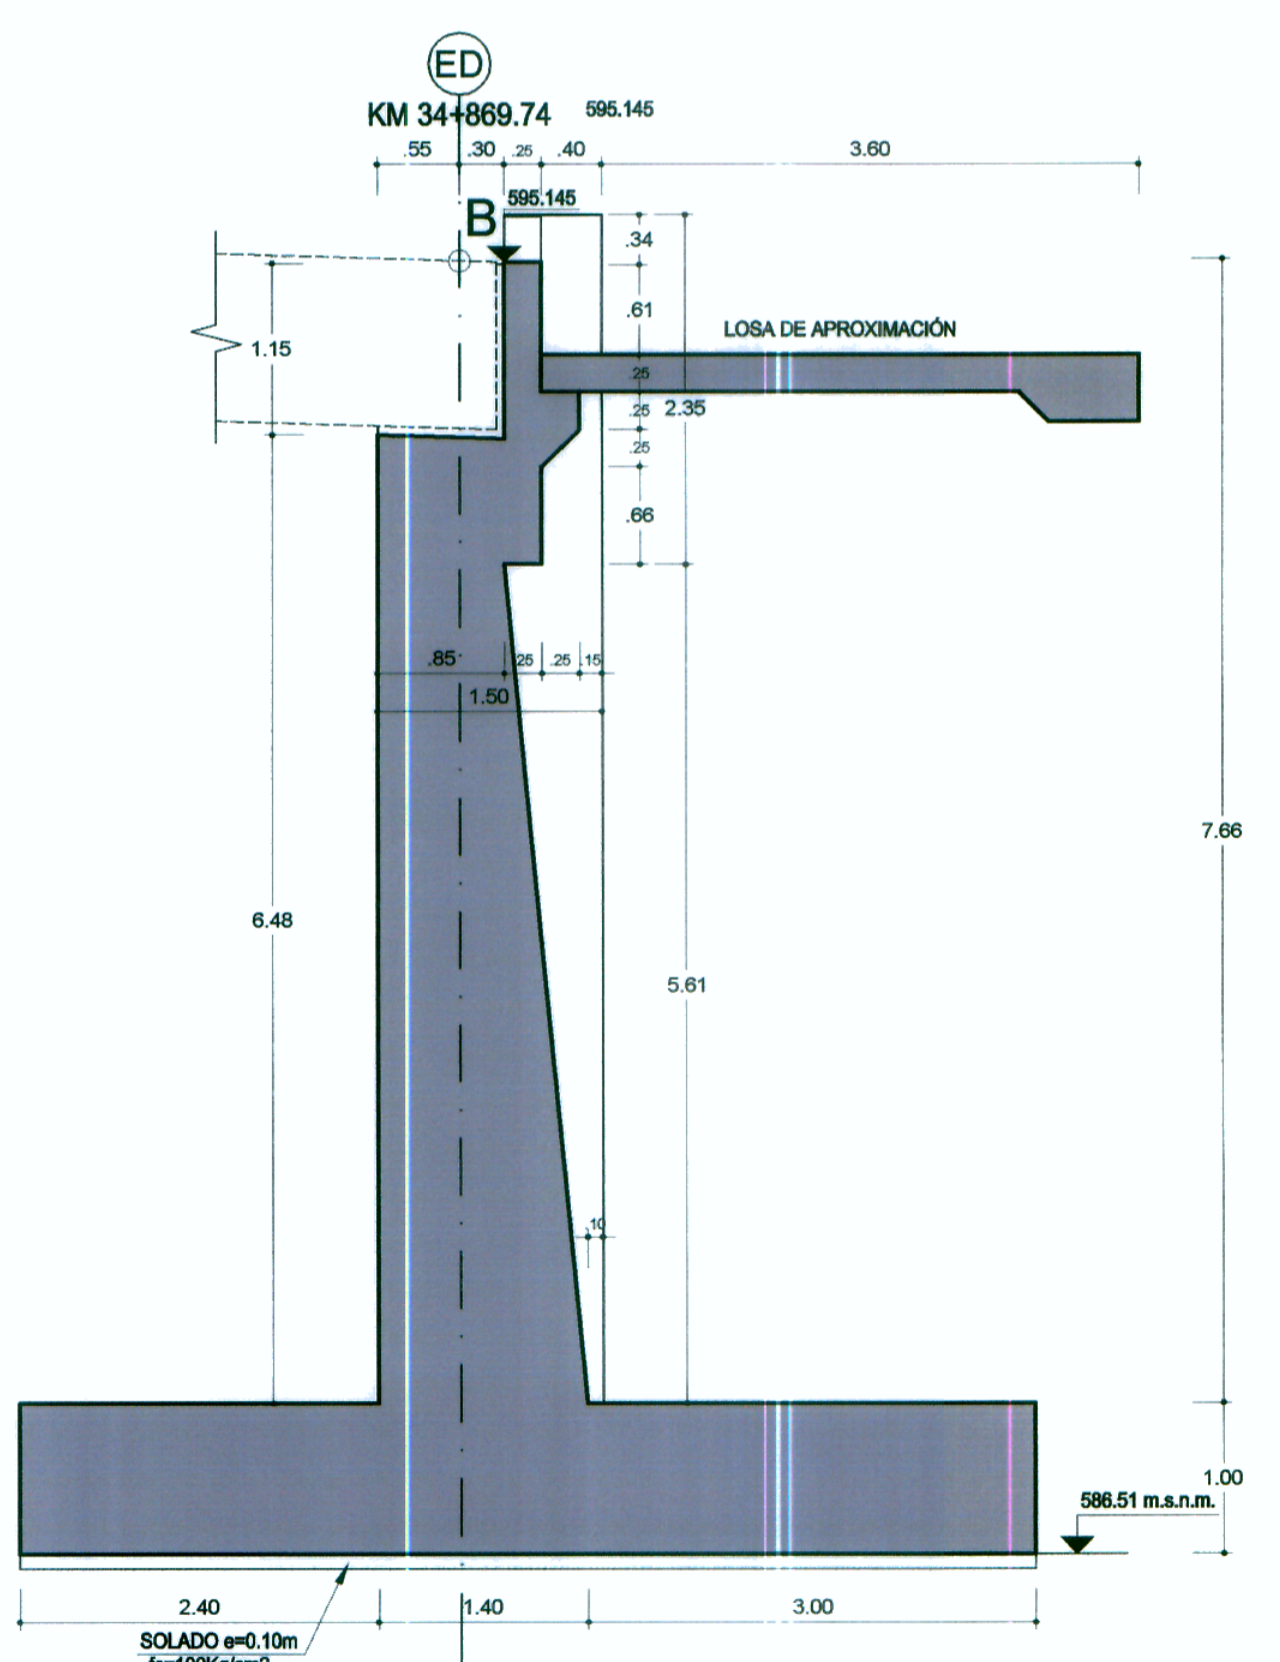

CORTE A-A  
ESC: 1/50

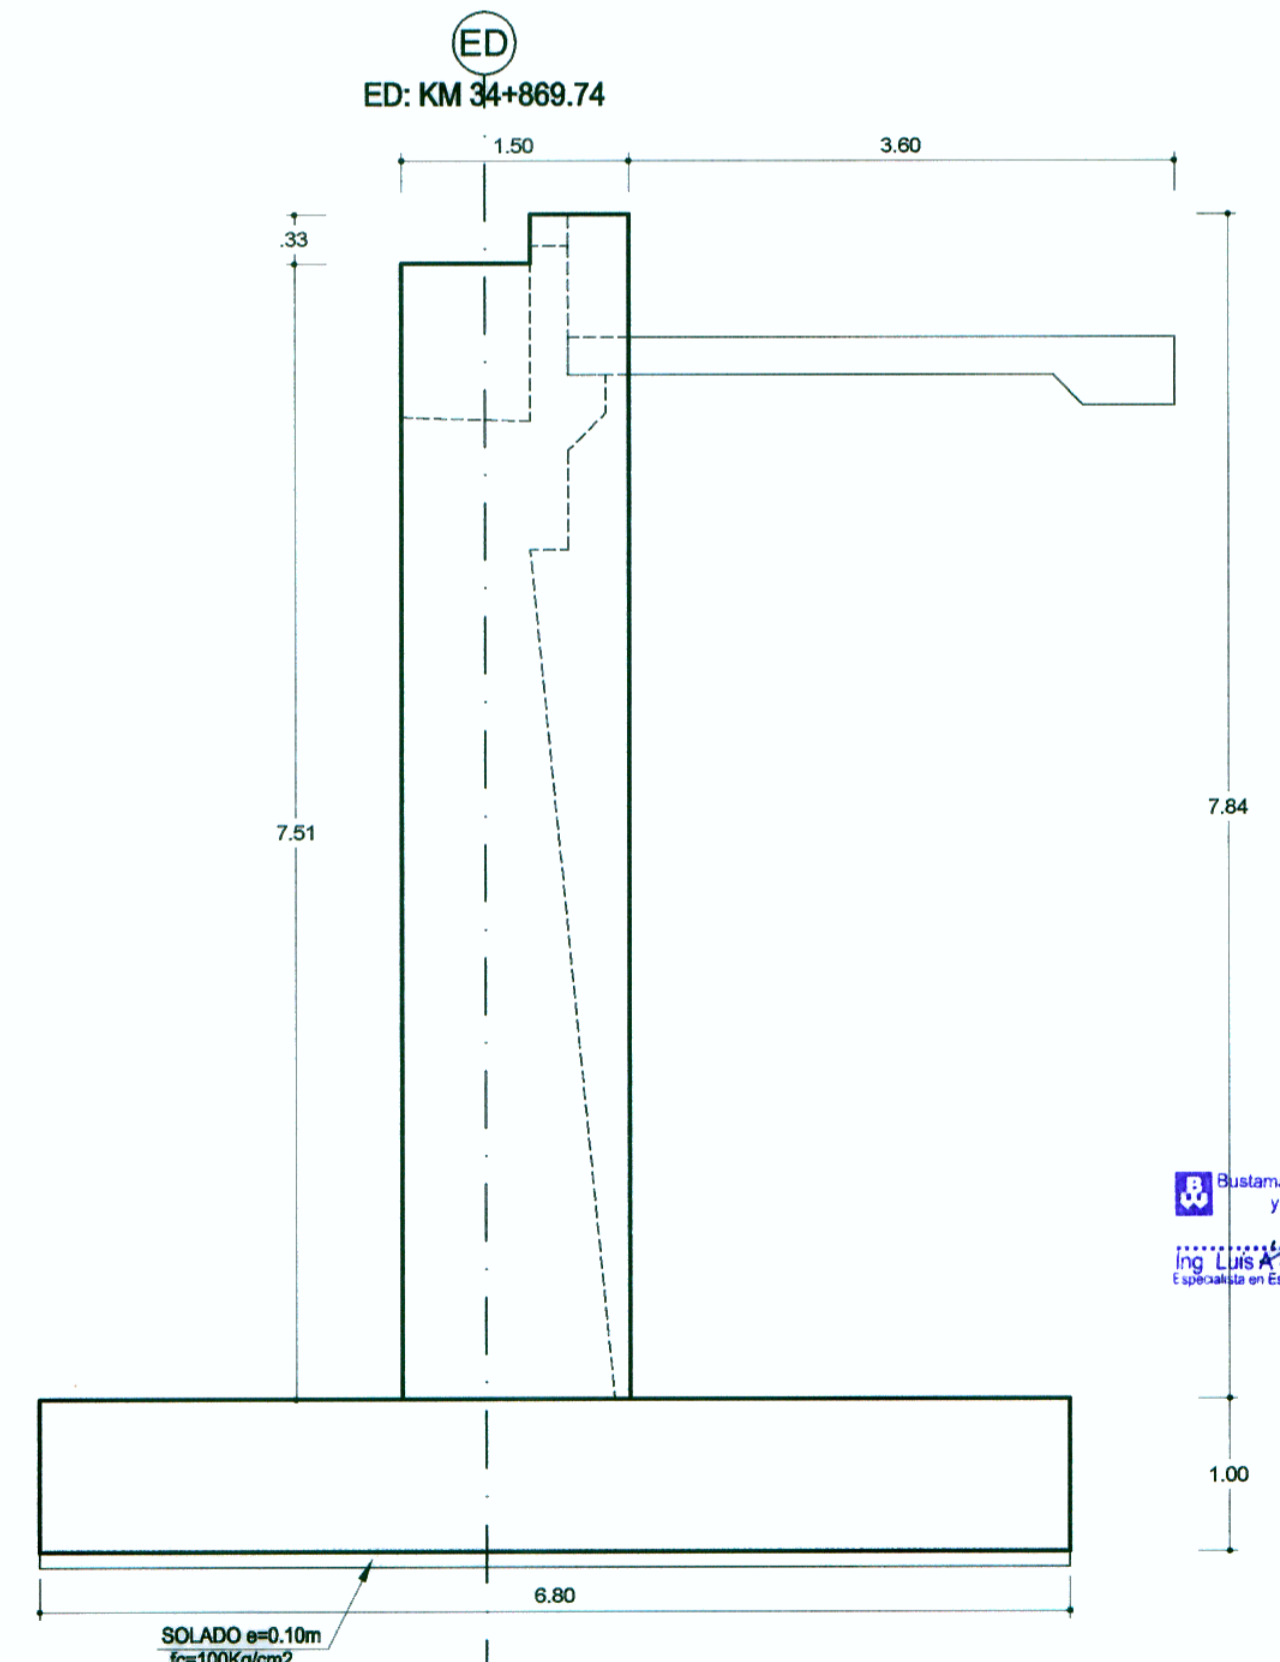

ELEVACION LATERAL  
ESC: 1/50

CONCEDENTE:  
**MTC**  
Ministerio de Transportes y Comunicaciones

Concesionario:  
CONSULTOR:  
**Bustamante, Williams  
Consultores y Constructores S.A.C.**

PROYECTISTA:  
DISEÑO: L. GAMBETTA  
DIBUJO: U.Q.O.  
REVISADO:  
APROBADO:

APROBADO:

N°	FECHA	REVISIONES	DESCRIPCION

CONSULTOR:

ESTUDIO DEFINITIVO DE LA CARRETERA CHAMAYA - JAEN - SAN IGNACIO - RIO CANCHIS  
TRAMO: PERICOS - SAN IGNACIO  
**PUENTE TIMATUCA KM. 34+877.78**  
ENCOFRADO DE ESTRIBO DERECHO  
KM 34+877.78

ESCALA: 1/50  
FECHA: ENERO-2011  
CÓDIGO: PT\_05\_L05

**Bustamante Williams, Consultores  
y Constructores S.A.C.**  
Ingeniero en Civil Jaime Saavedra de Rivero  
CIP N° 2034