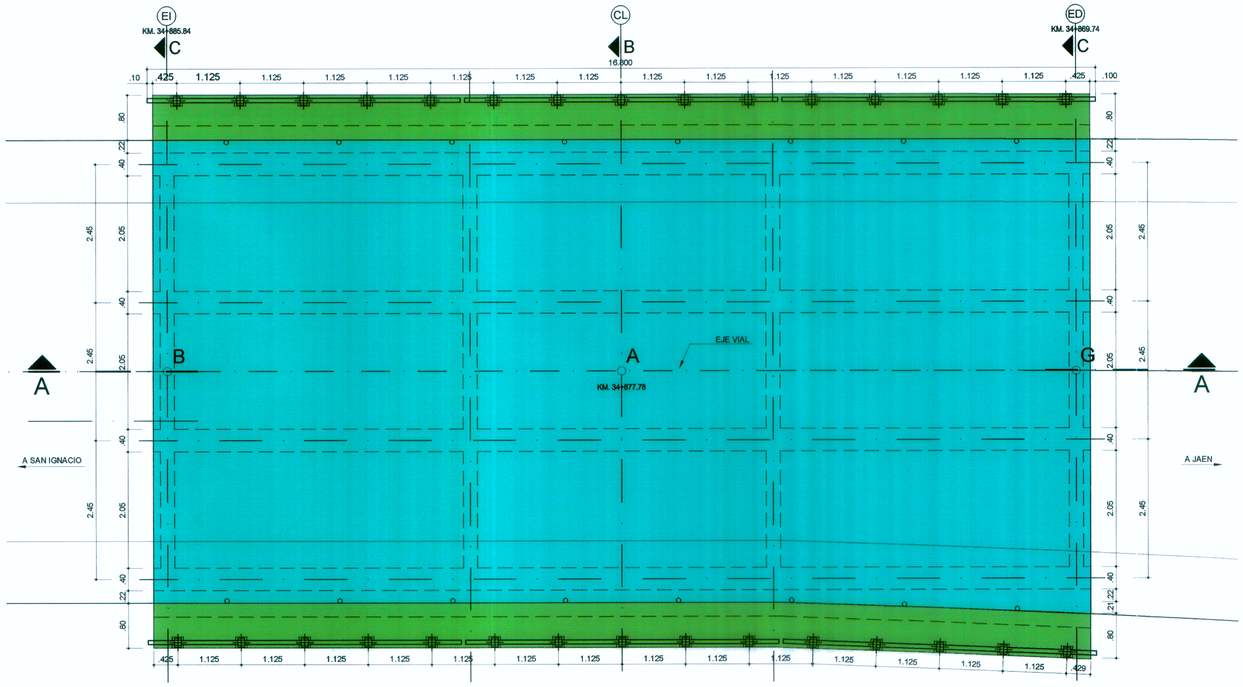

UBICACION BARANDA
ESC: 1/50

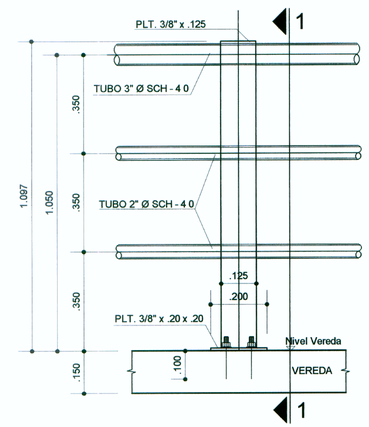

DETALLE BARANDA
ELEVACION FRONTAL
ESC: 1/10

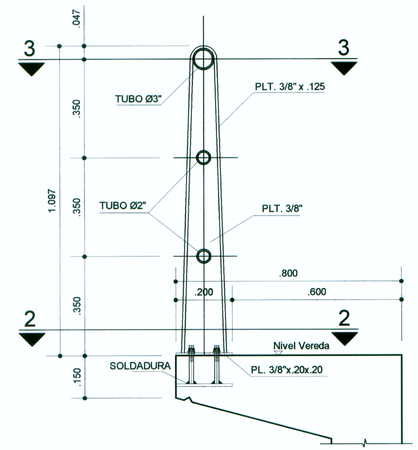

DETALLE BARANDA
SECCION 1-1
ESC: 1/10

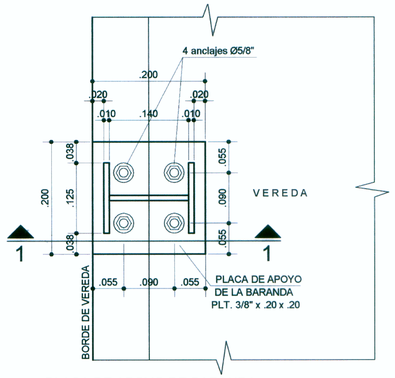

PLACA DE APOYO DE BARANDA
SECCION 2-2 ESC: 1/5

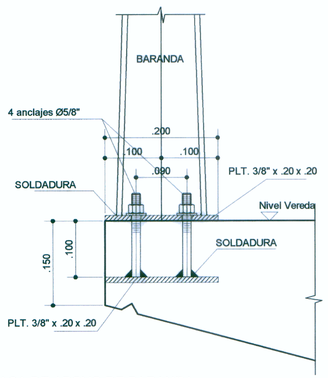

PLACA DE APOYO DE BARANDA
SECCION 1-1 ESC: 1/5

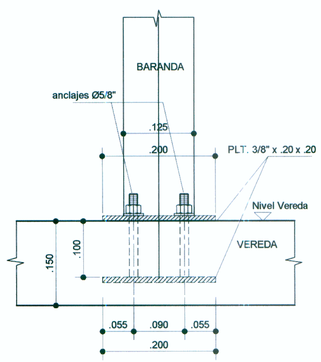

PLACA DE APOYO DE BARANDA
ELEVACION FRONTAL ESC: 1/5

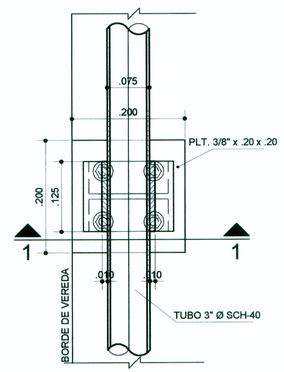

SECCION 3-3 ESC: 1/5

NOTAS

1- MATERIAL:
-PLANCHA DE ACERO: ASTM A36 (PINTADO)
-TUBERIA DE ACERO ASTM A53, GRADO B (PINTADO).
2- SIMBOLOGIA DE SOLDADURA DE ACUERDO CON NORMA "AWS A2.4-98".
3- PINTURA A SER APLICADA DE ACUERDO CON LA ESPECIFICACIÓN DE BARANDAS METALICAS.

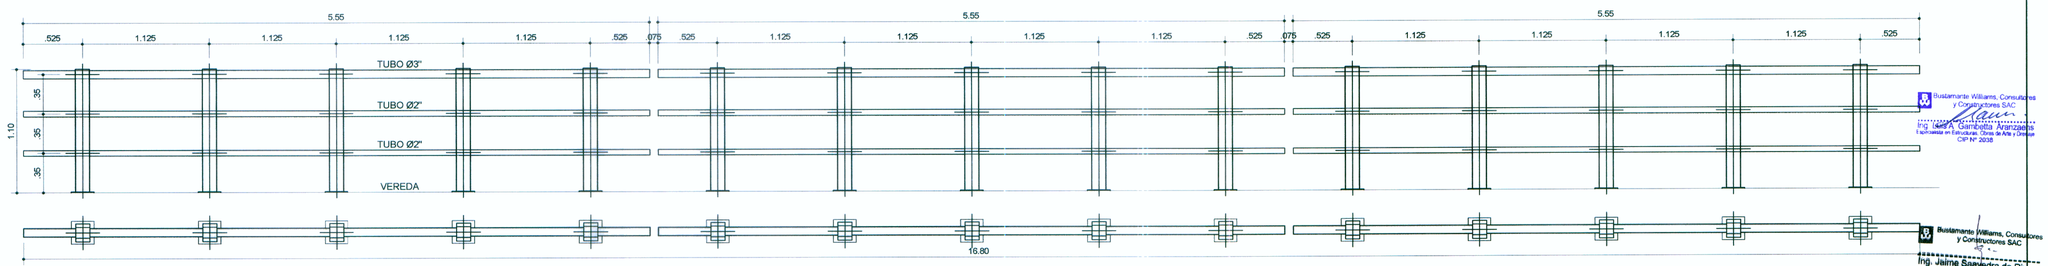

ELEVACION Y PLANTA BARANDA TIPICA (IZQUIERDA Y DERECHA)
ESC: 1/25

CONCEDENTE: MTC Ministerio de Transportes y Comunicaciones	Concesionario:	CONSULTOR: Bustamante, Williams Consultores y Constructores S.A.C.	PROYECTISTA :	DISEÑO: L. GAMBETTA DIBUJO: U.Q.O. REVISADO: APROBADO:	APROBADO :	REVISIONES Nº / FECHA / DESCRIPCIÓN	CONSULTOR :

ESTUDIO DEFINITIVO DE LA CARRETERA CHAMAYA - JAEN - SAN IGNACIO - RIO CANCHIS
TRAMO: PERICOS - SAN IGNACIO
PUENTE TIMATUCA KM. 34+877.78
DETALLES DE BARANADA
KM 34+877.78

ESCALA: 1/50
FECHA : ENERO-2011
CÓDIGO : PT_05_L10