PERFIL LONGITUDINAL AGUAS ABAJO LADO IZQUIERDO

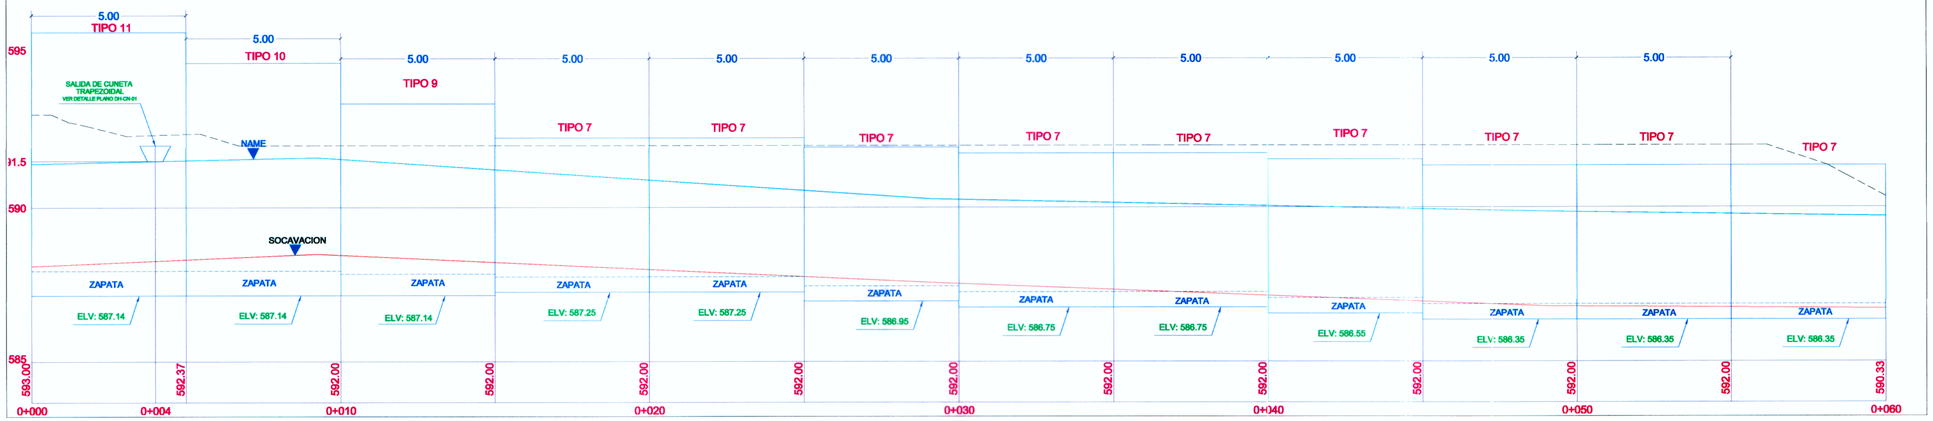

PERFIL LONGITUDINAL AGUAS ABAJO LADO DERECHO

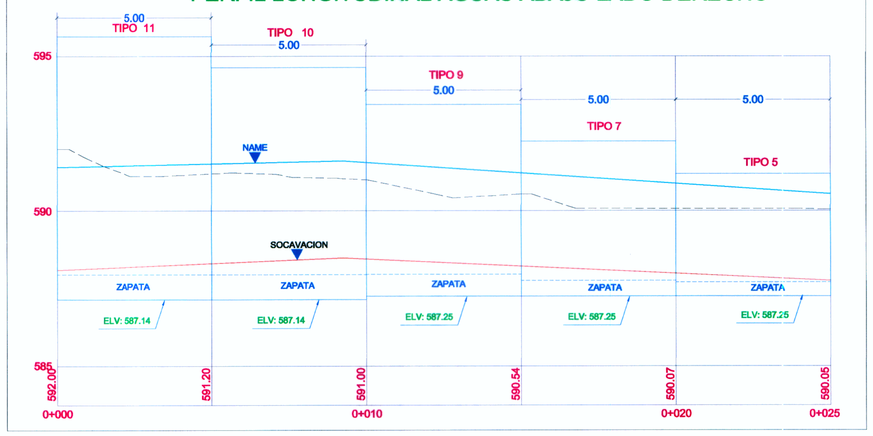

NOTA:

LOS DETALLES DE LOS DISEÑOS TIPICOS DE LOS MUROS SE ENCUENTRAN EN LOS PLANOS DE DISEÑOS TIPICOS DM-01-10 AL DM-10-10.

Bustamante Williams, Consultores y Constructores SAC
Ing. Luis A. Gamboita Arenzgens
Ingeniero en Estructuras, Obras de Arte y Puentes
CIP Nº 20398

Concedente: MTC Ministerio de Transportes y Comunicaciones	Concesionario:	Consultor: Bustamante, Williams Consultores y Constructores S.A.C.	PROYECTISTA :	DISEÑO :	APROBADO :	CONSULTOR : Bustamante Williams, Consultores y Constructores SAC Ing. Jaime Saavedra de Rivero Jefe de Proyectos CIP 45444	ESTUDIO DEFINITIVO DE LA CARRETERA CHAMAYA - JAEN - SAN IGNACIO - RIO CANCHIS
				DIBUJO : J. GONZALEZ			TRAMO: PERICOS - SAN IGNACIO
				REVISADO : J. SAAVEDRA			PERFIL LONGITUDINAL ENCAUZAMIENTO (LADO DERECHO AGUAS ARRIBA)
				APROBADO :			PUENTE TIMARUCA KM 34+877.78

REVISIONES		
N°	FECHA	DESCRIPCIÓN

ESCALA :	1/100
FECHA :	ENERO-2011
CODIGO :	PT-05-L13