

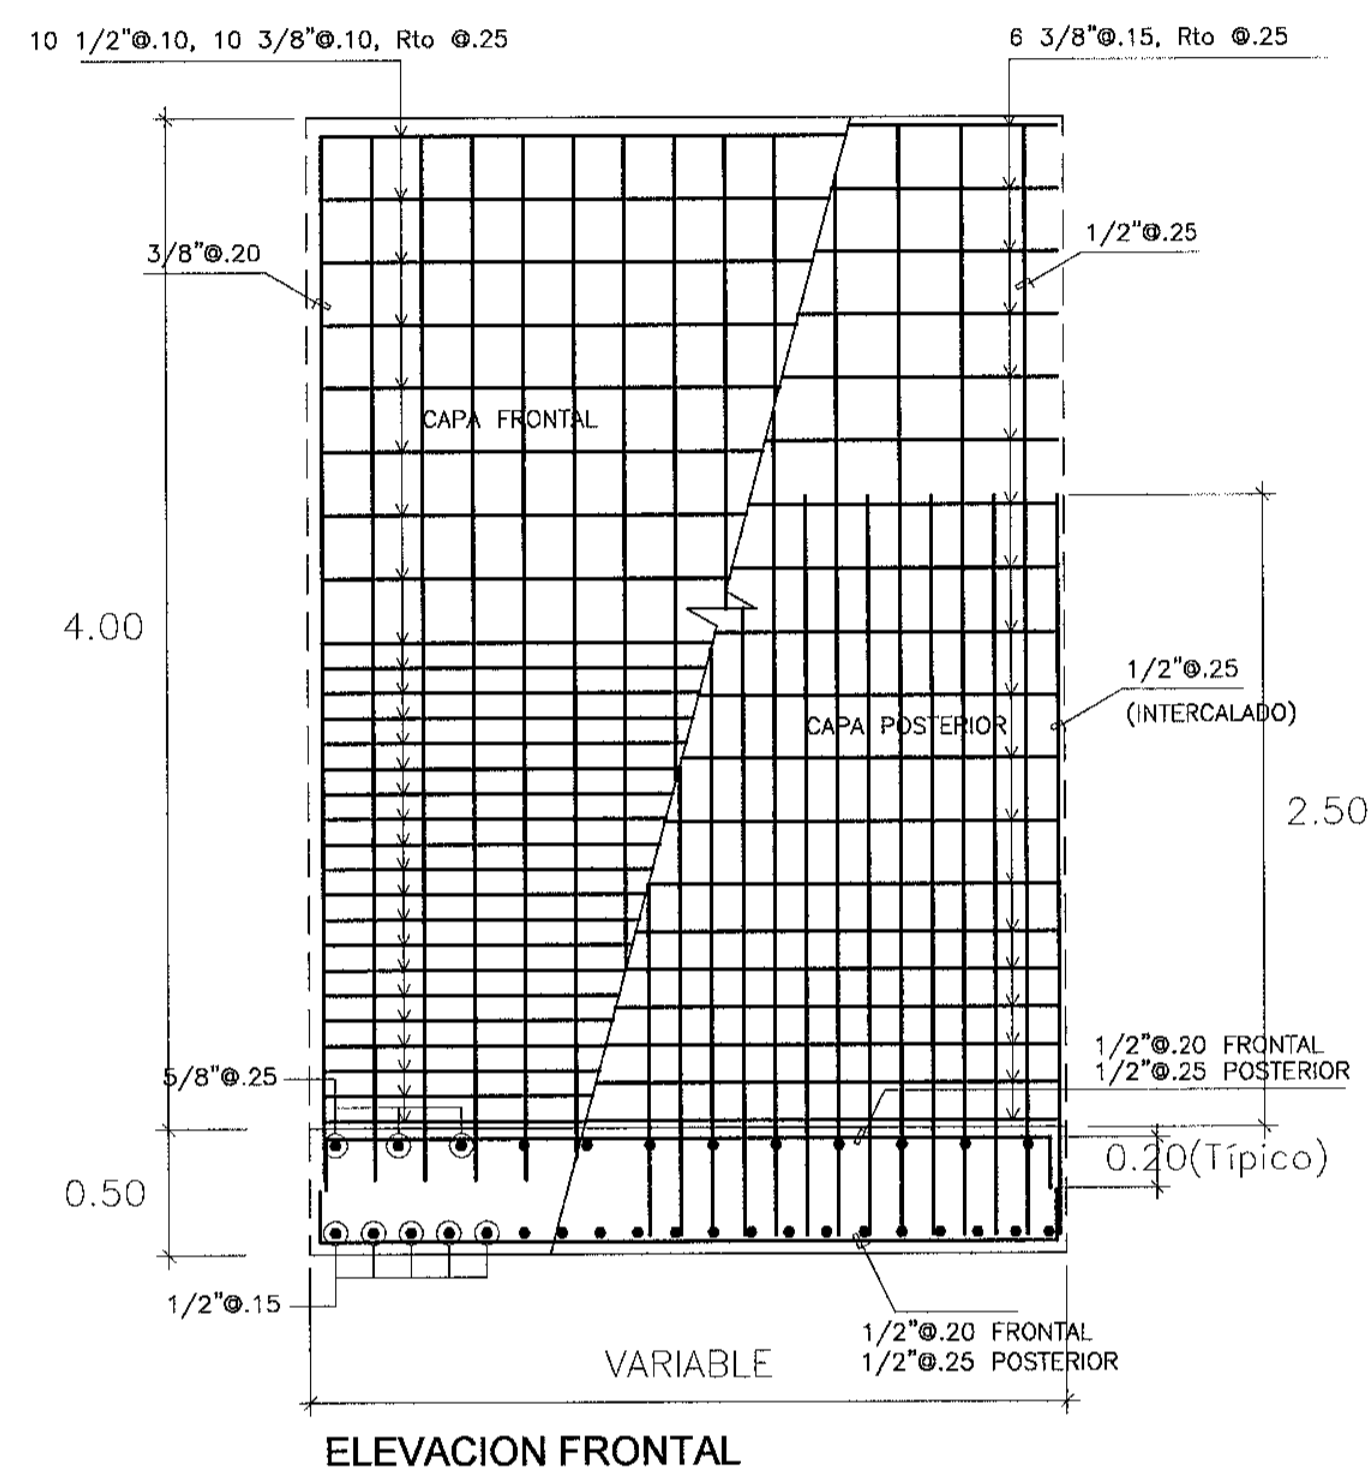


MUROS DE CONCRETO ARMADO


MURO TIPO 6
H=4.50 m

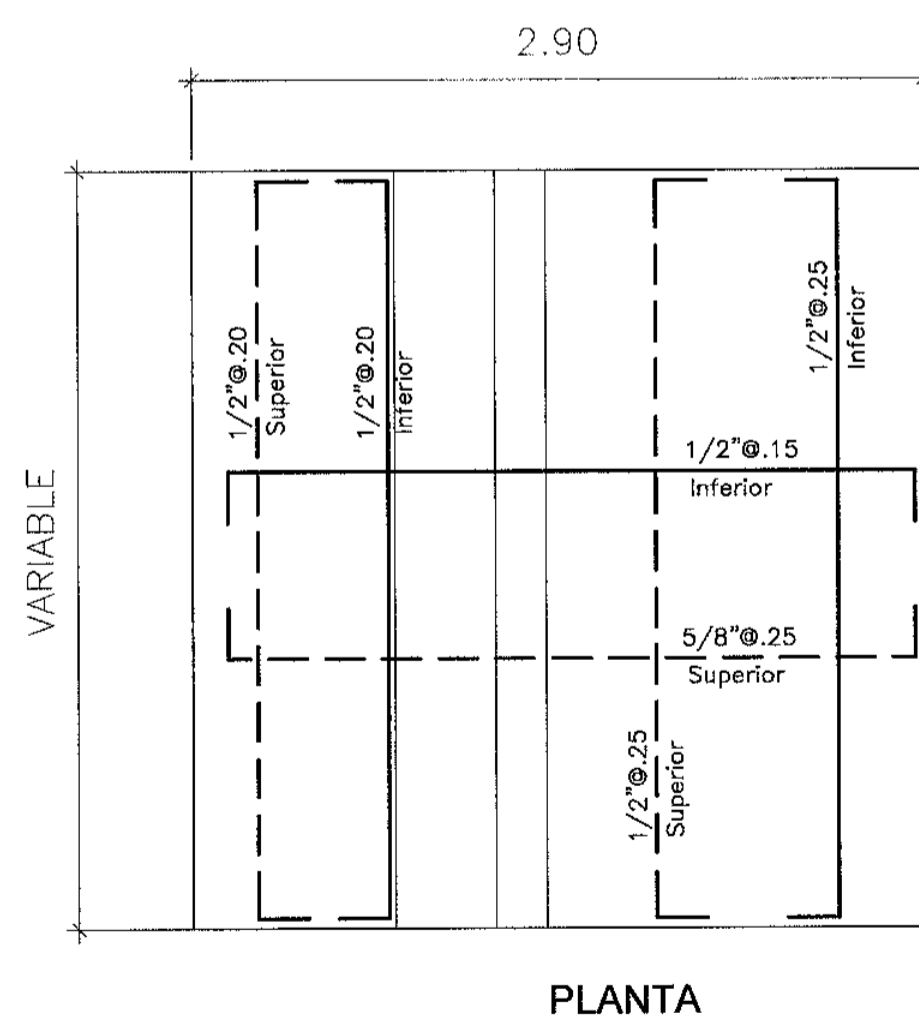



MURO TIPO 6
H=4.50 m

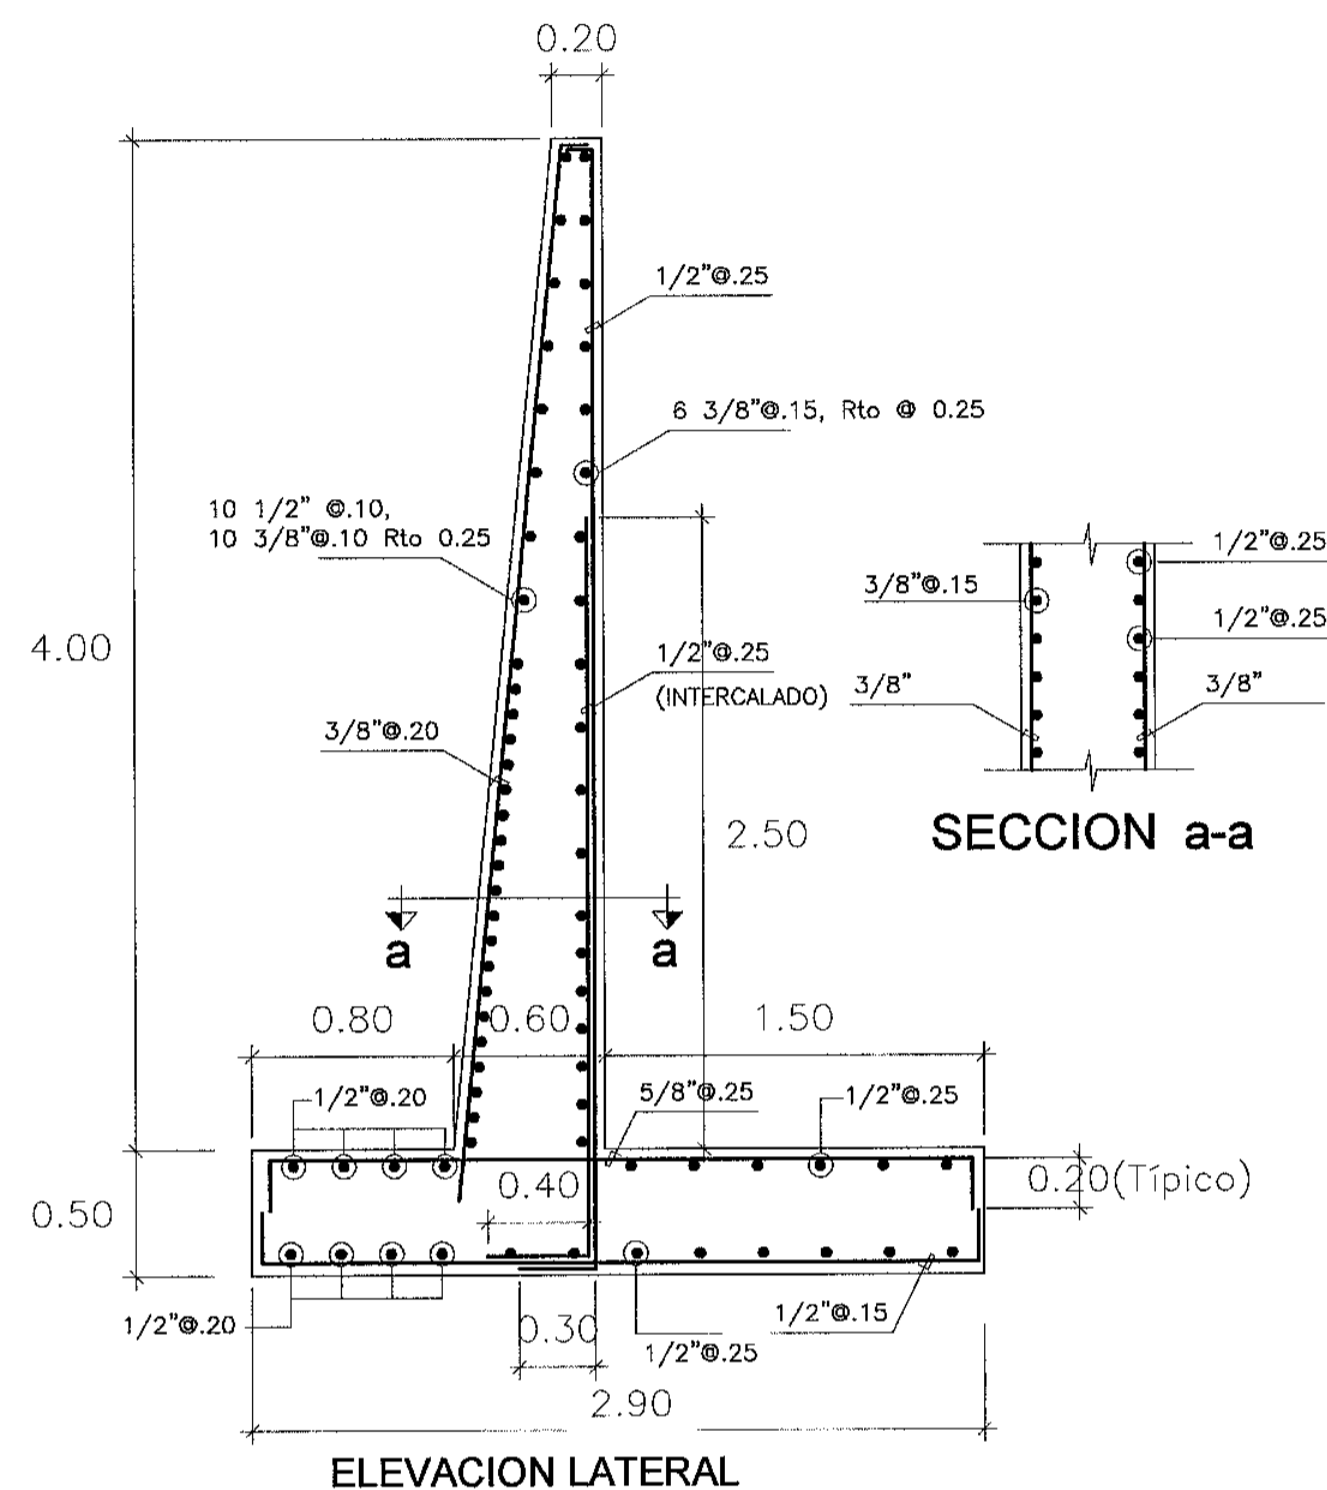

MURO TIPO 7
H=5.00 m

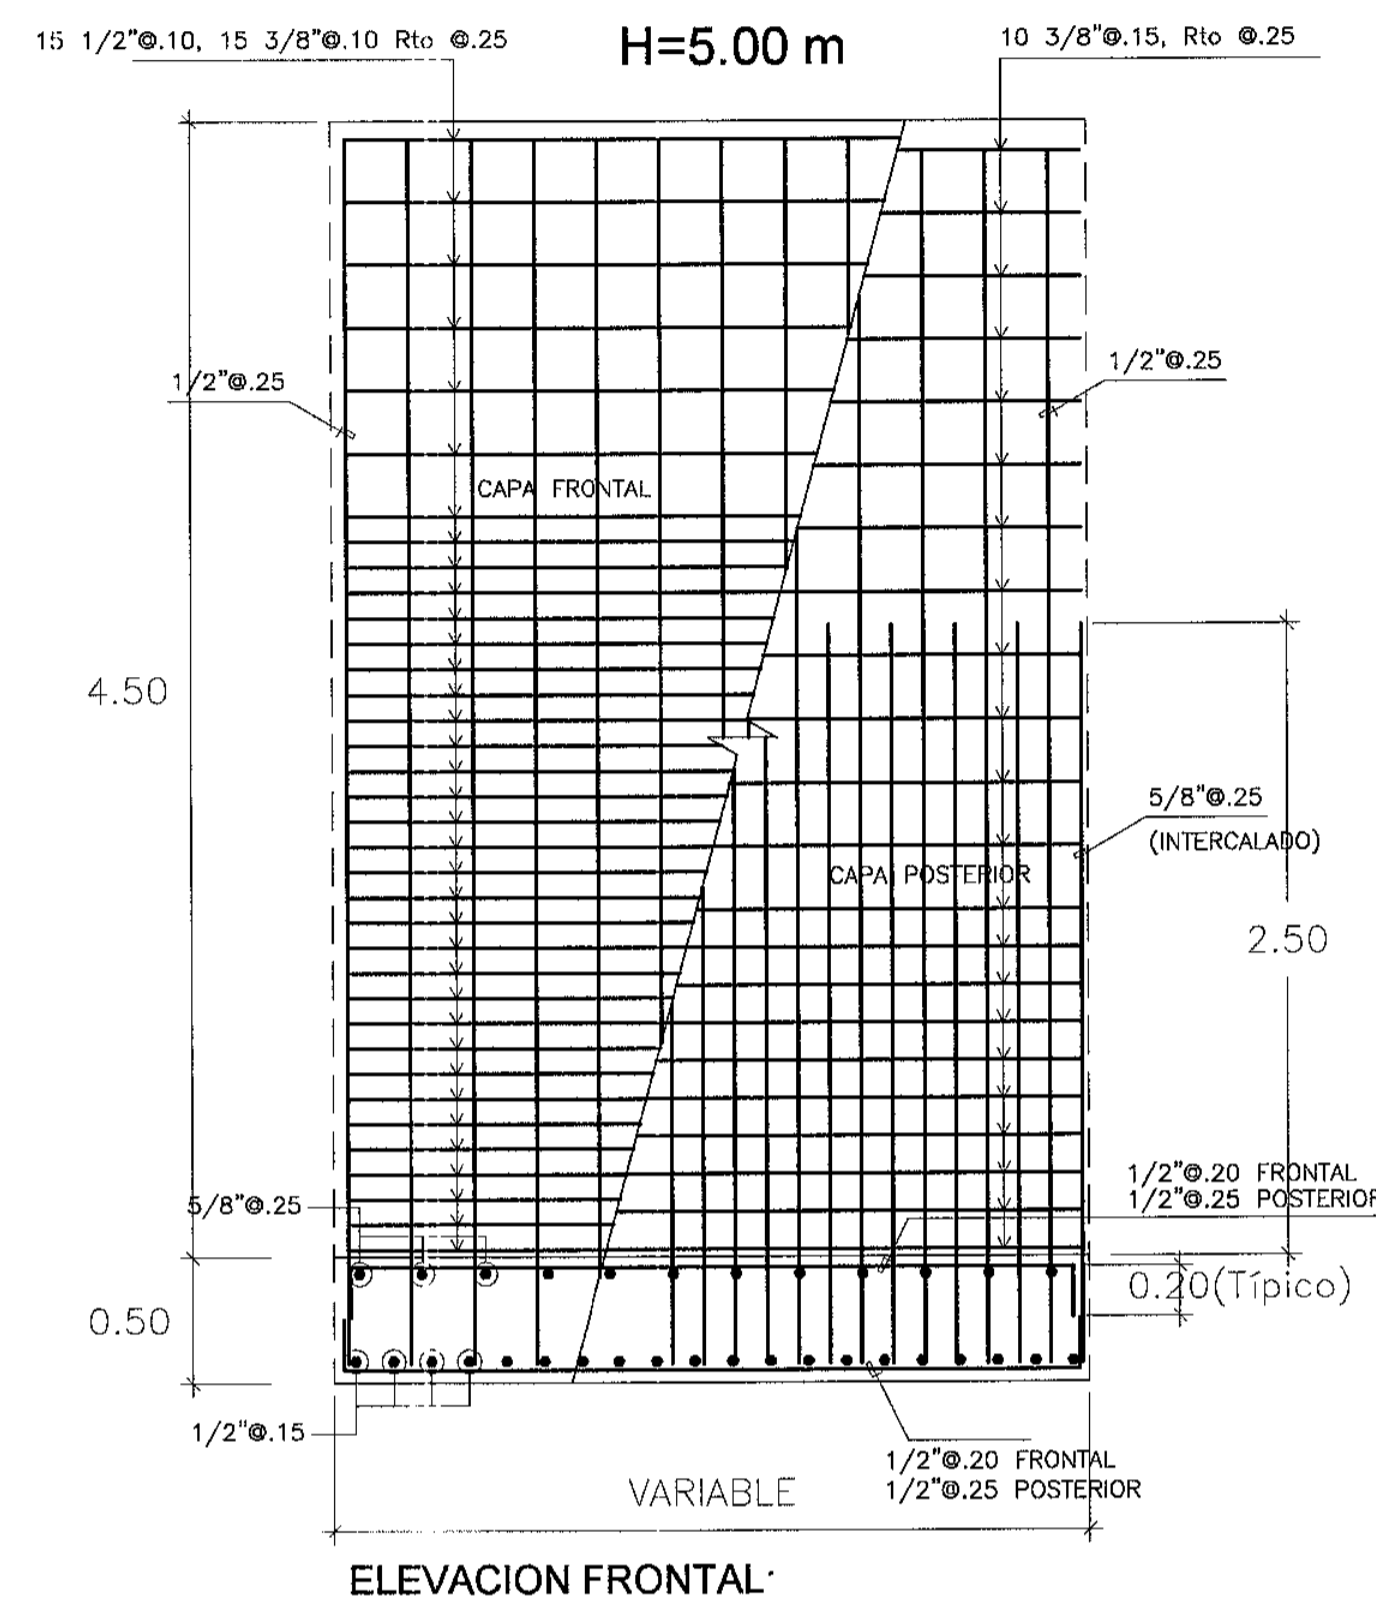

MURO TIPO 7
H=5.00 m

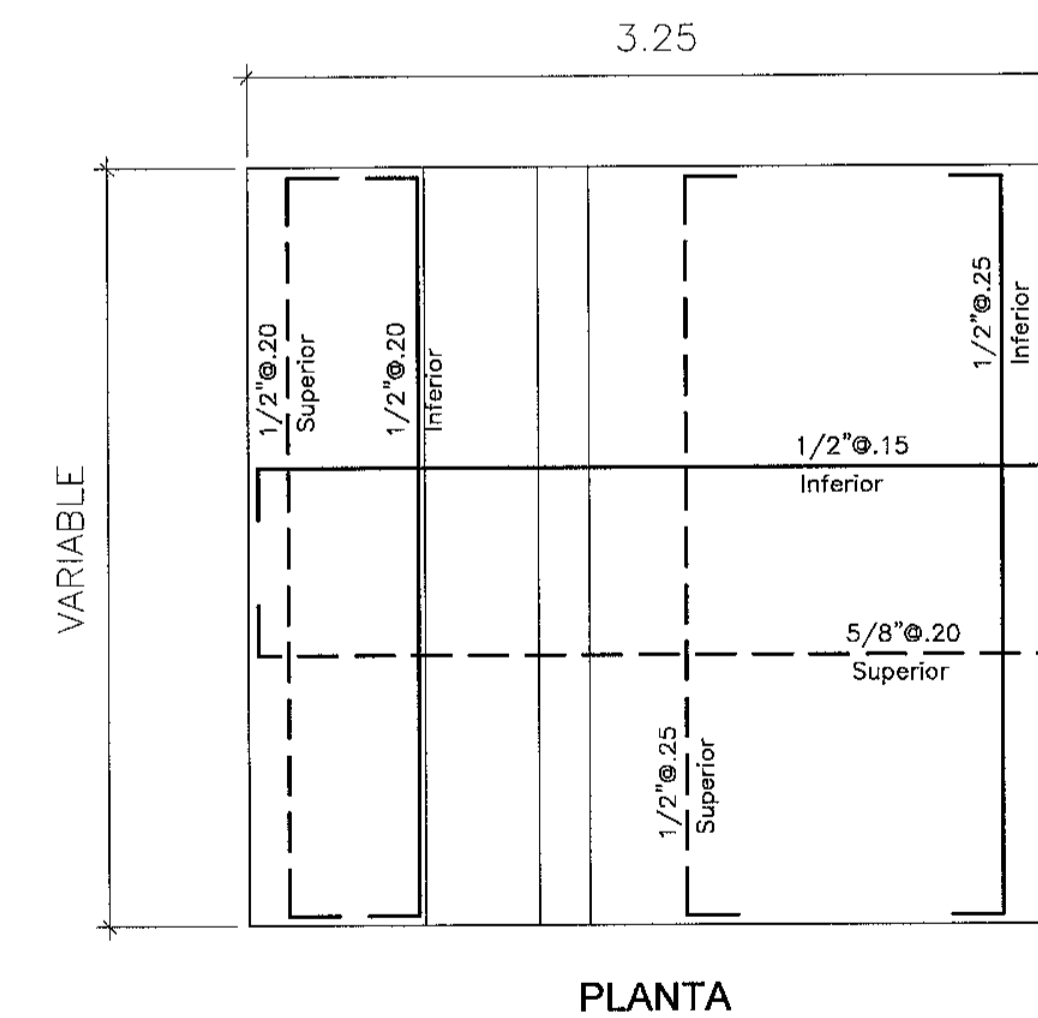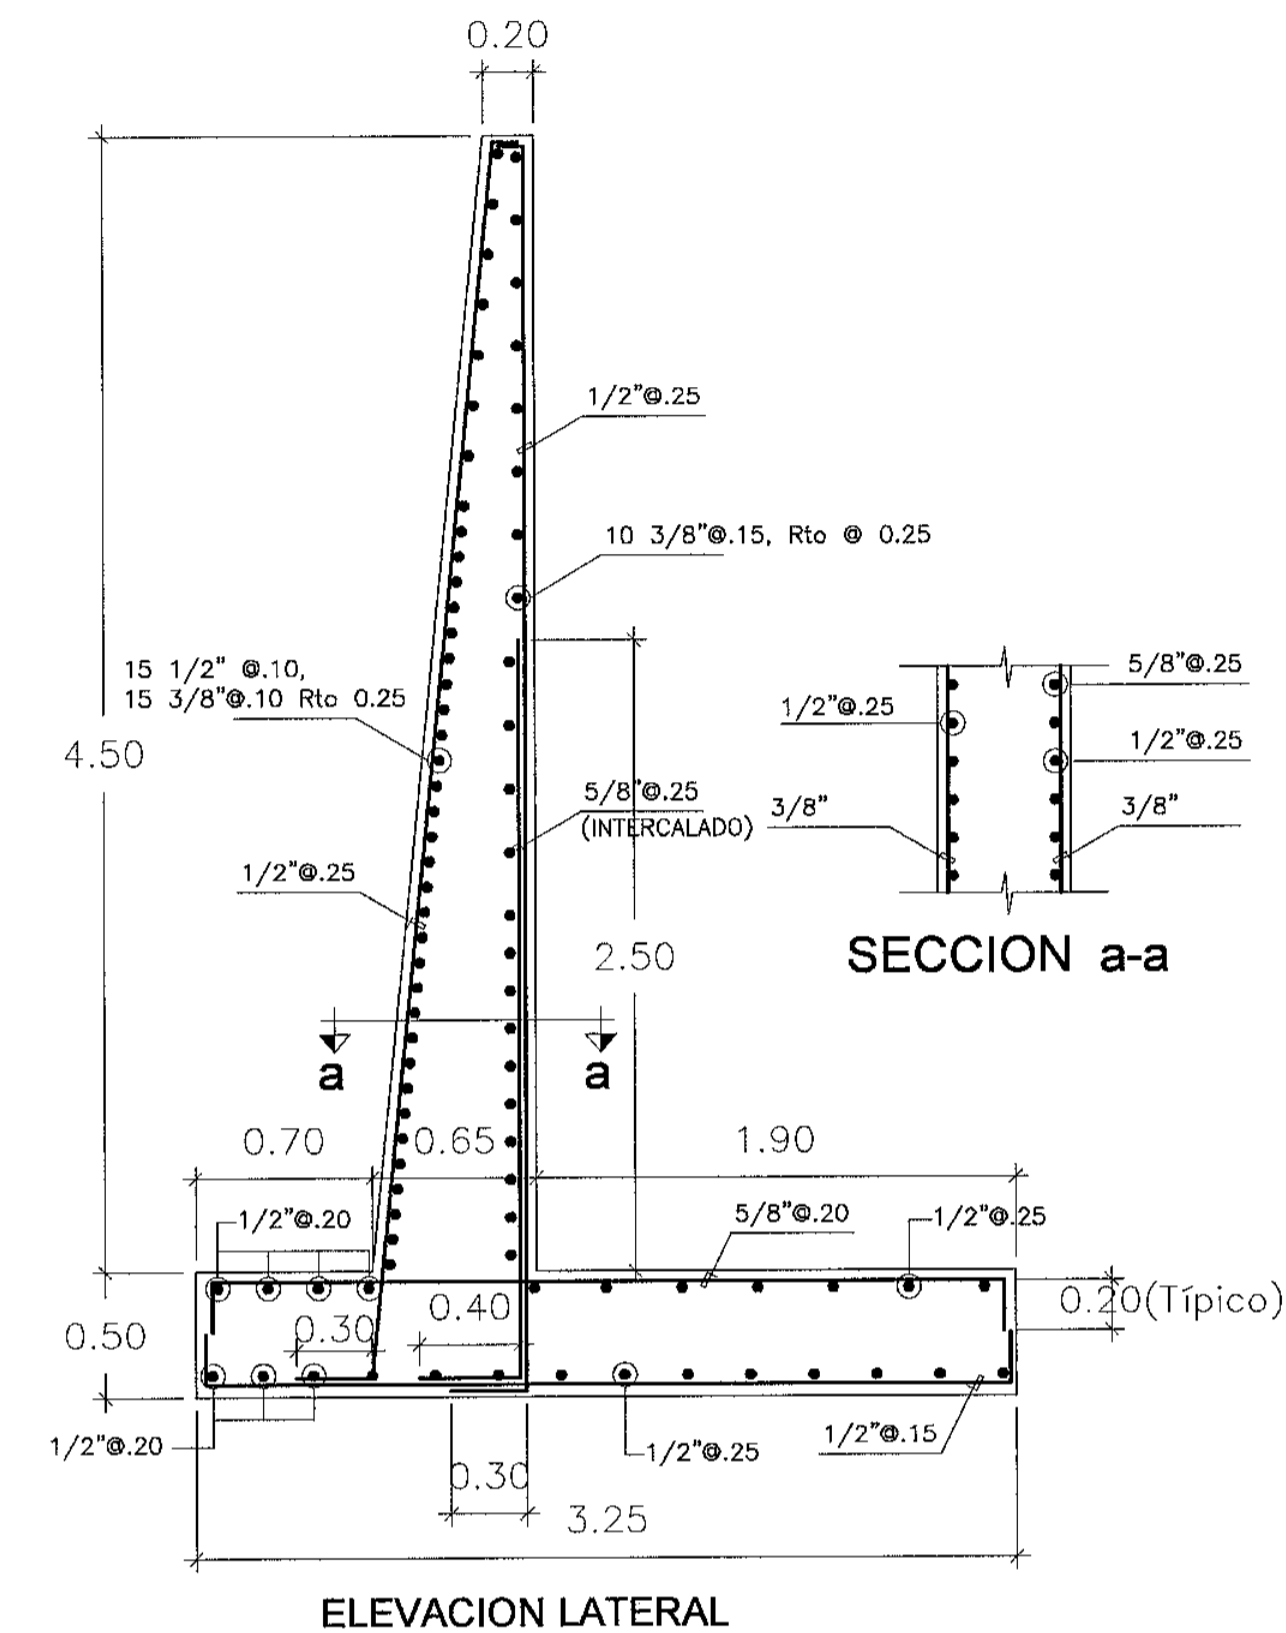

PROYECTISTA :
DISEÑO : L. GAMBETA
DIBUJO : H.C.H.T.
REVISADO : L.G.A.
APROBADO :

APROBADO :		REVISIONES:	
N°	FECHA	DESCRIPCION	

CONSULTOR :

ESTUDIO DEFINITIVO DE LA CARRTERA CHAMAYA - JAEN - SAN IGNACIO - RIO CANCHIS
TRAMO: PERICOS - SAN IGNACIO
DISEÑO DE MUROS DE CONTENCIÓN

ESCALA : 1/30
FECHA : DICIEMBRE 2010
CODIGO : DM-05-10

Bustamante Williams Consultores y Constructores SAC
Ing. Jaime Saavedra de Rivero
CIP N° 24420