




PLANTA 1:100

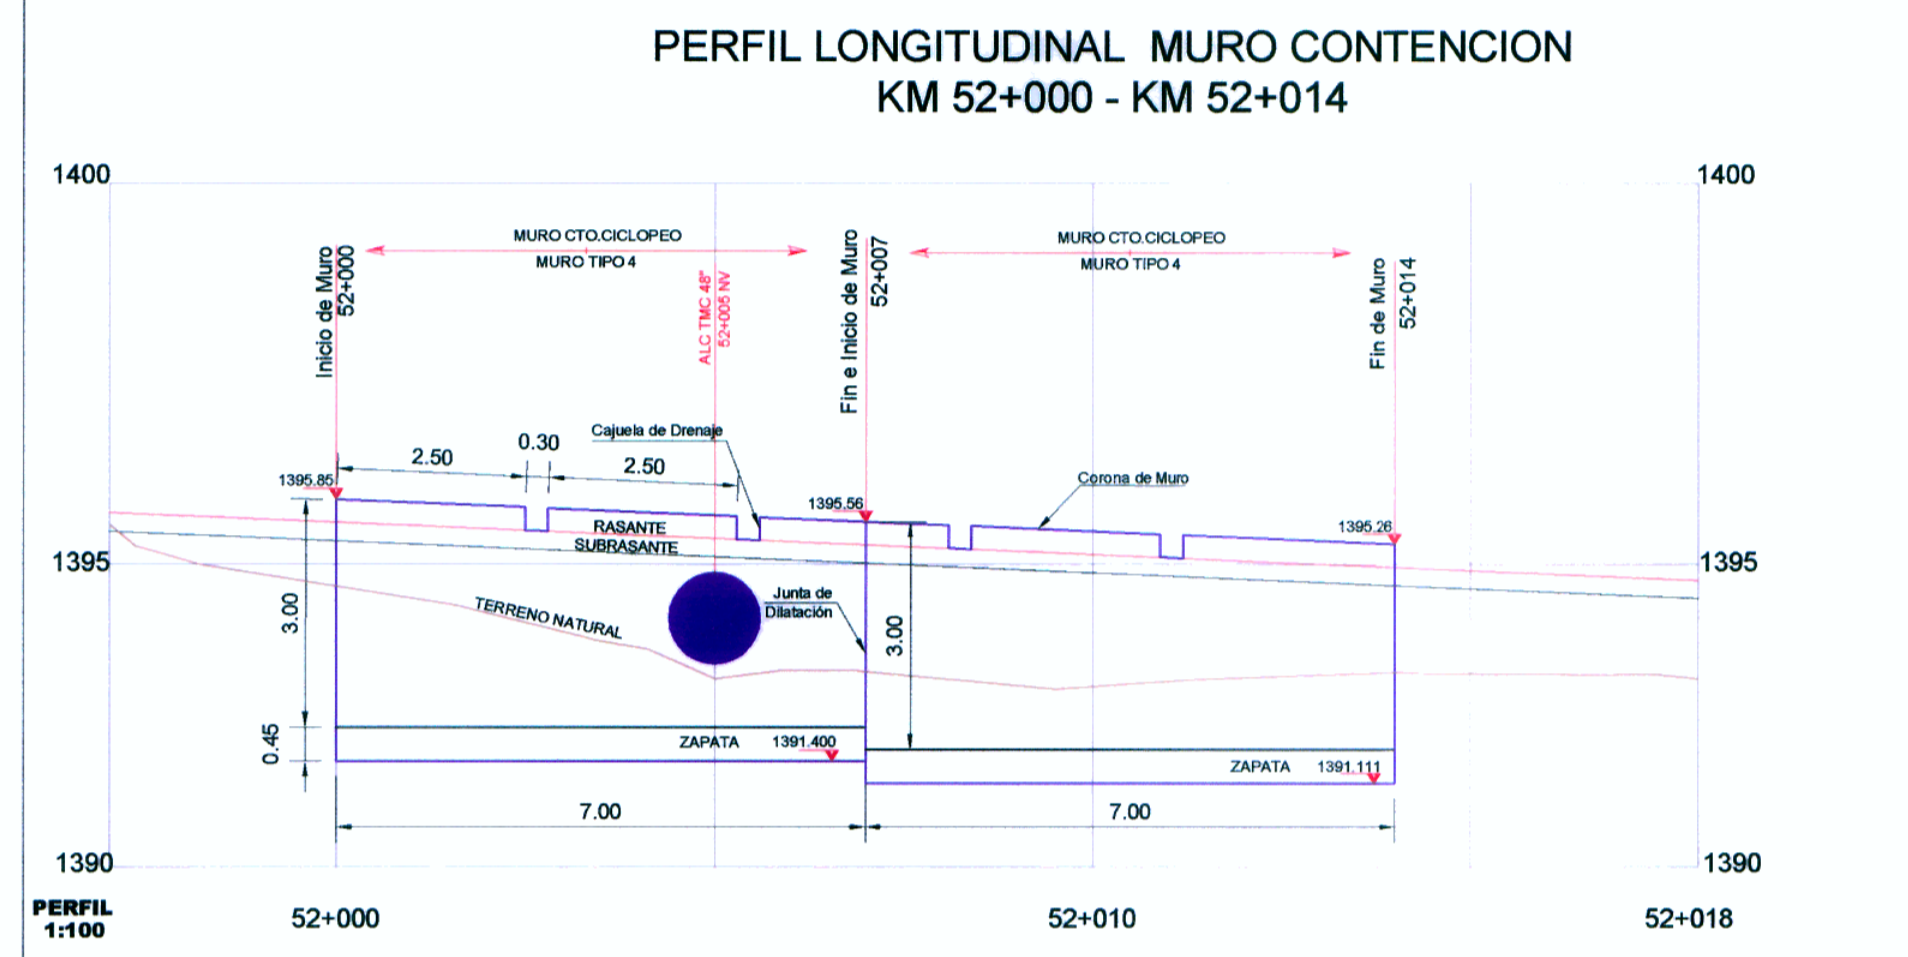


PERFIL 1:100

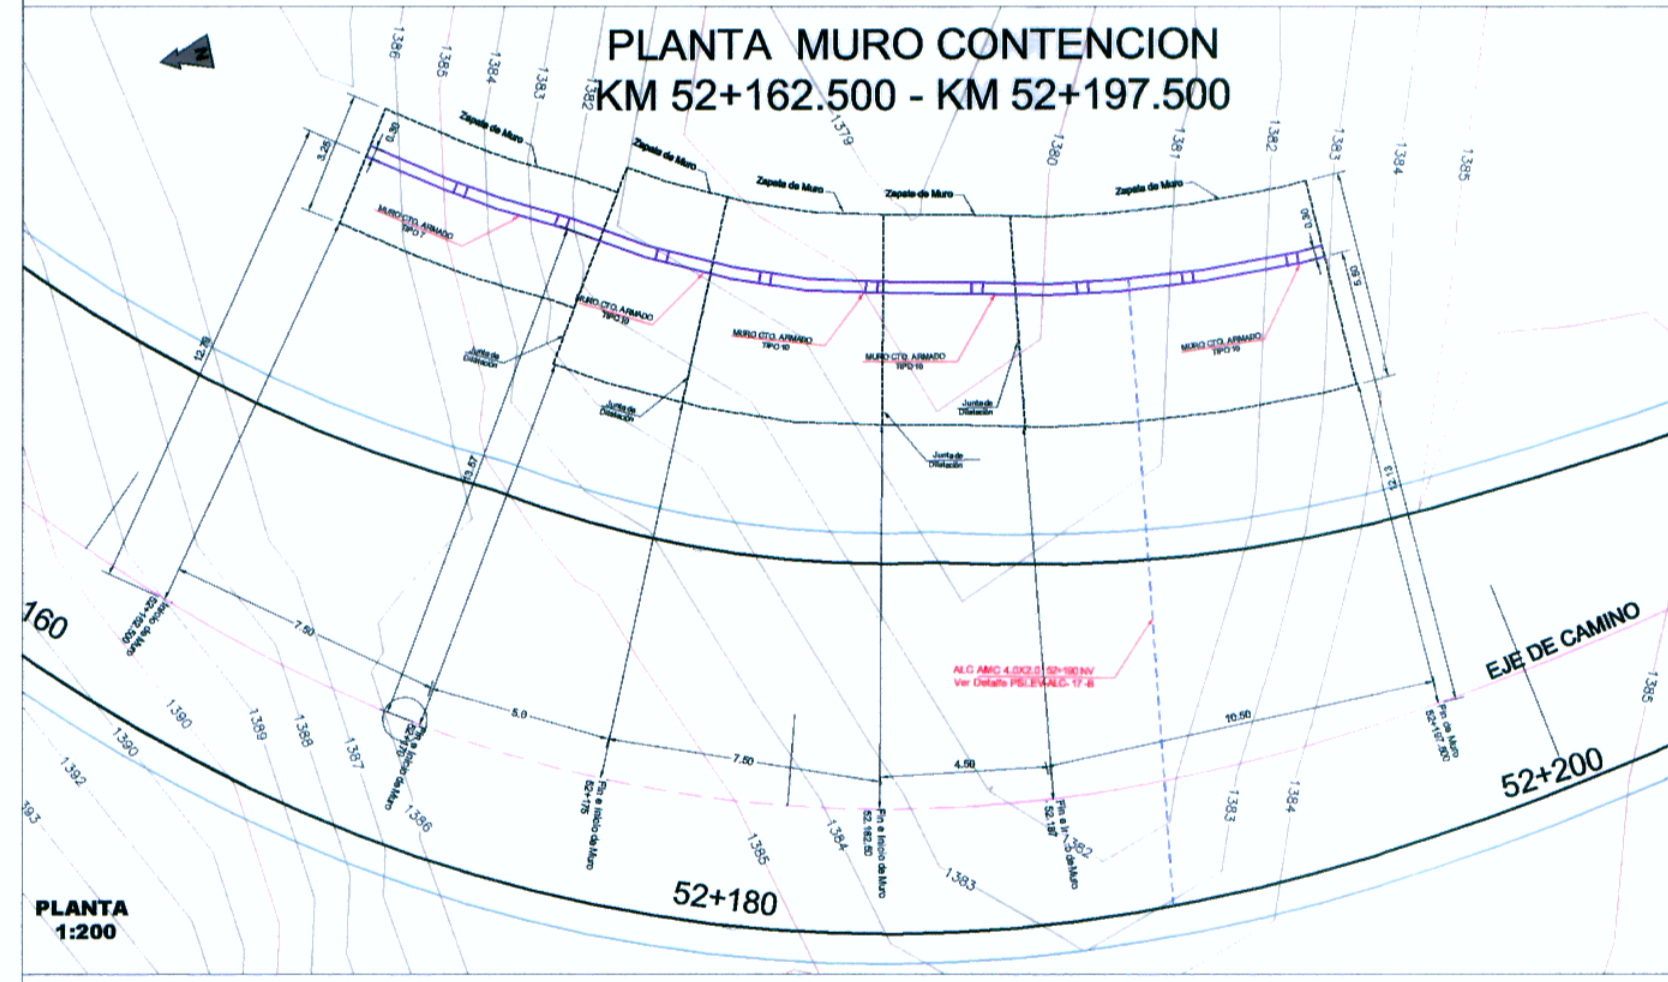


PLANTA 1:200

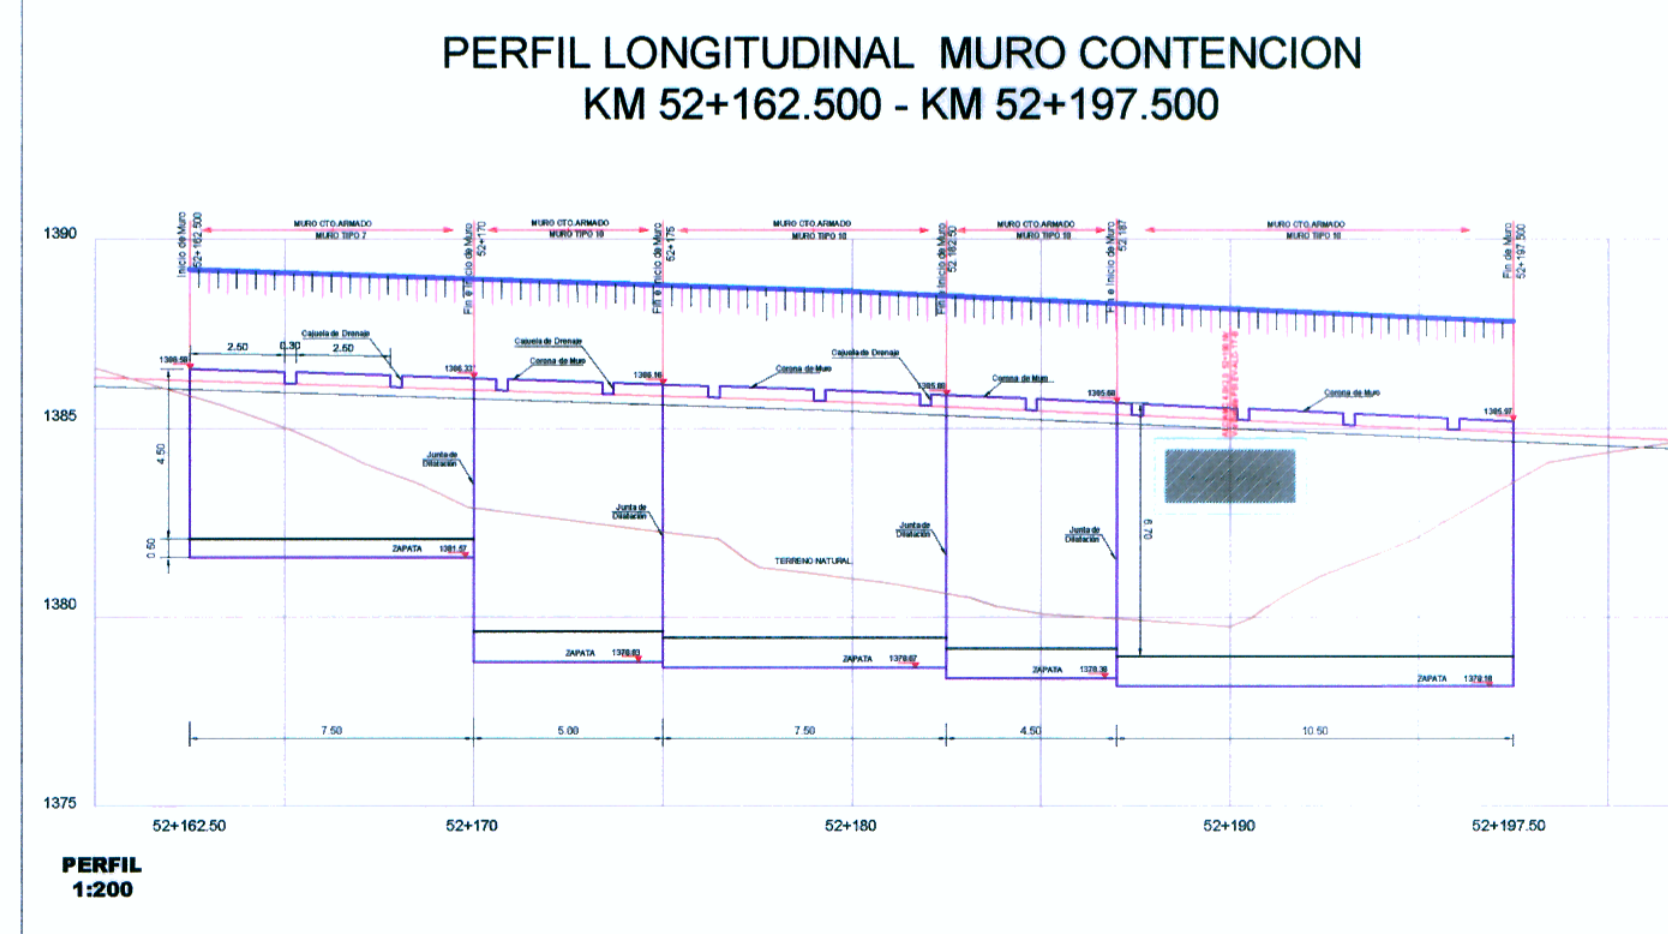


PERFIL 1:200

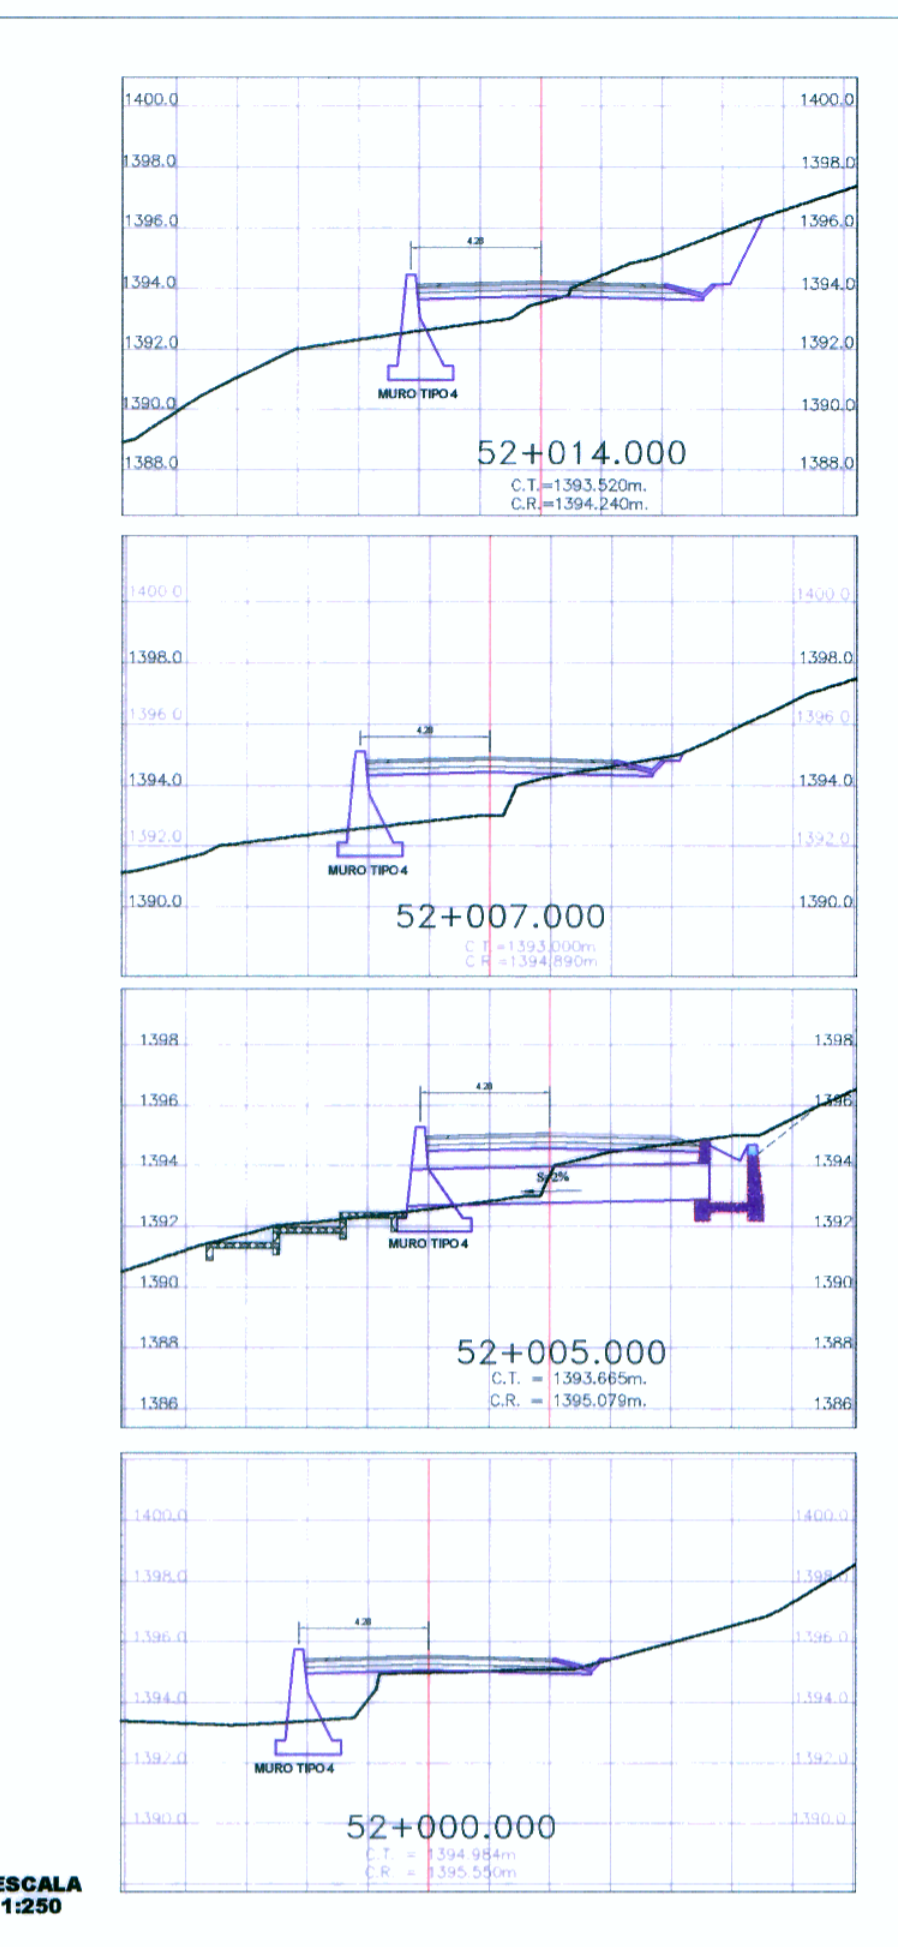


ESCALA 1:250

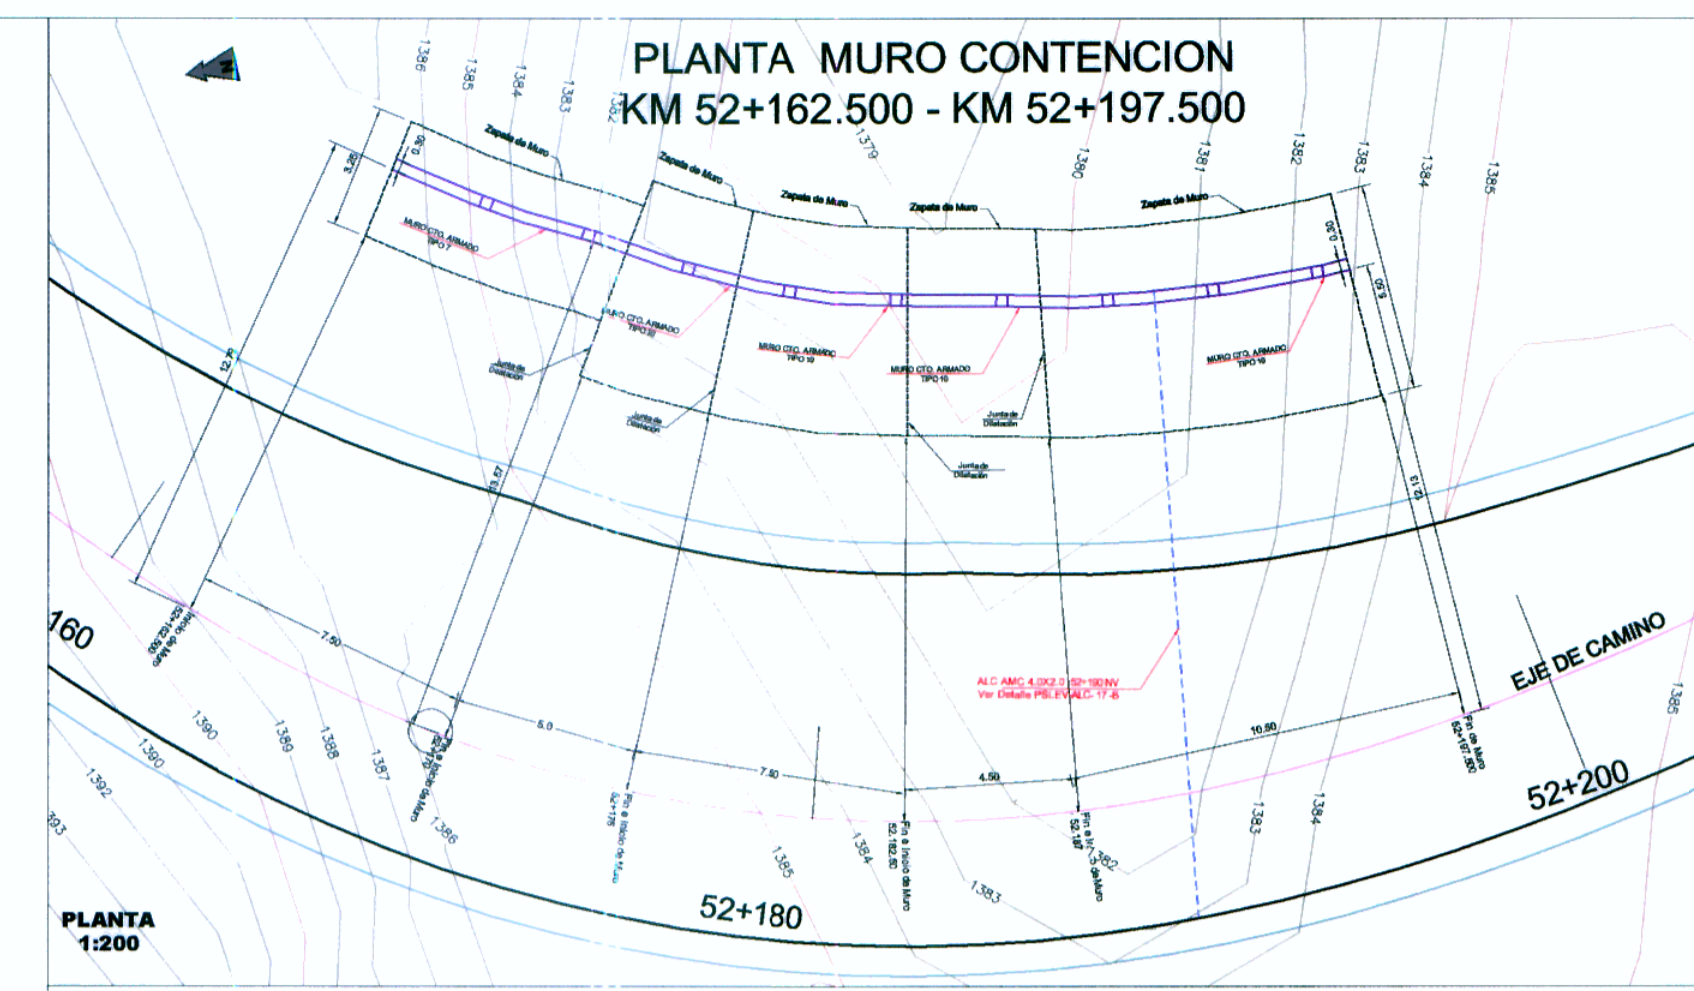


PLANTA 1:200

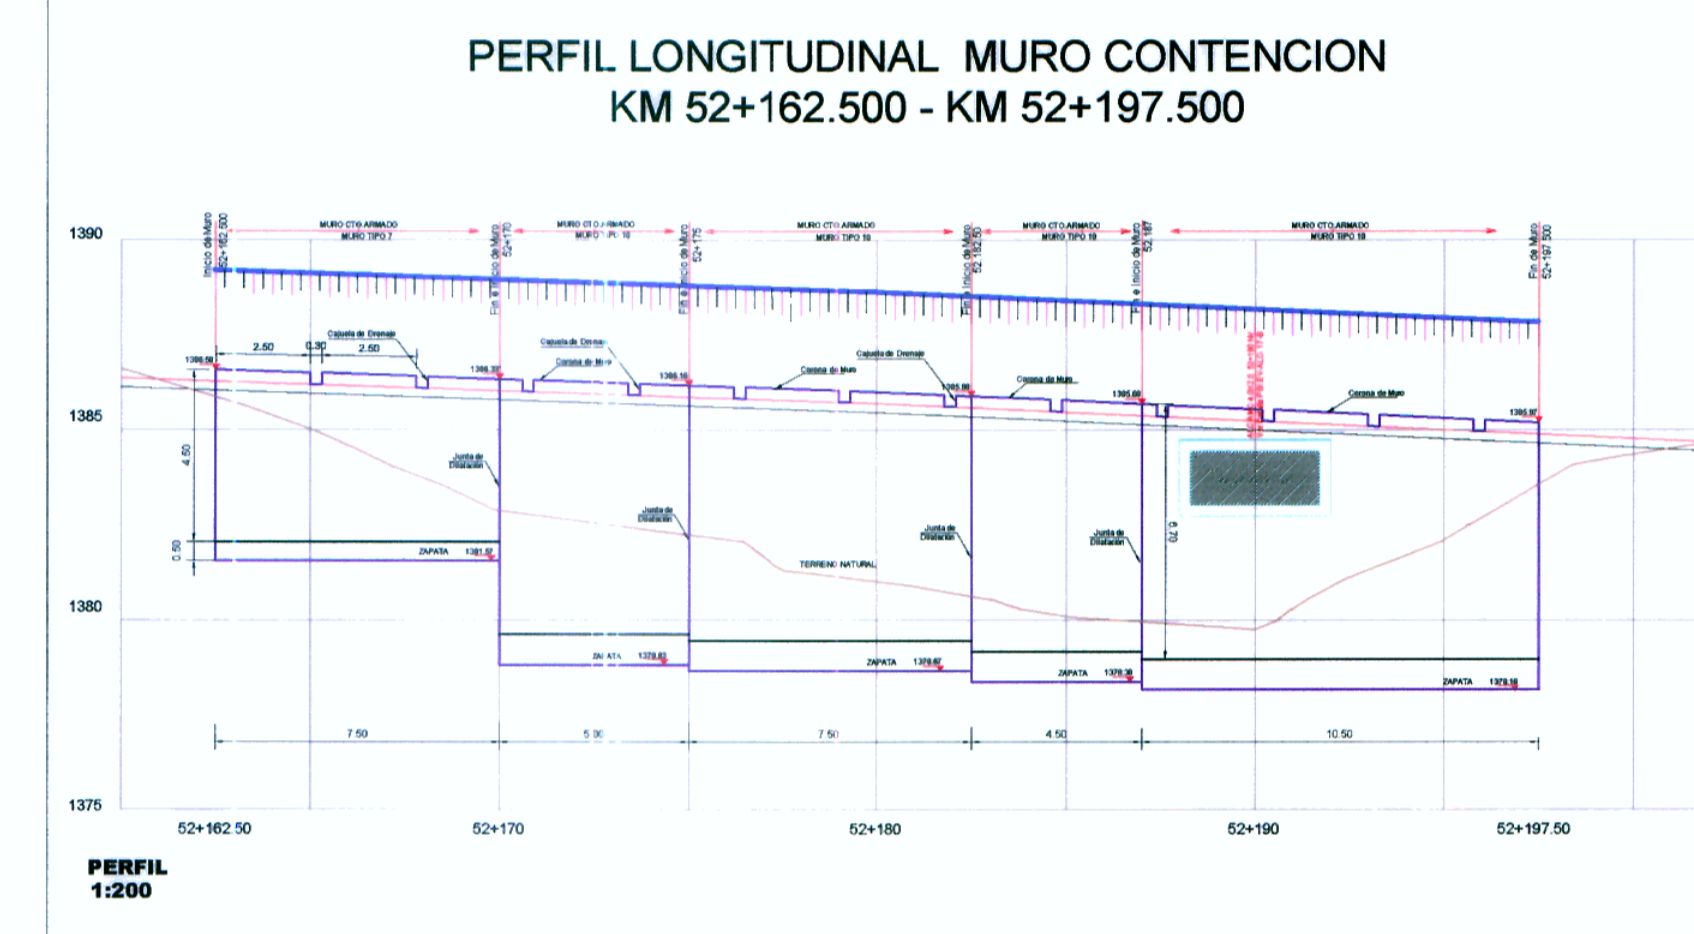

PERFIL 1:200

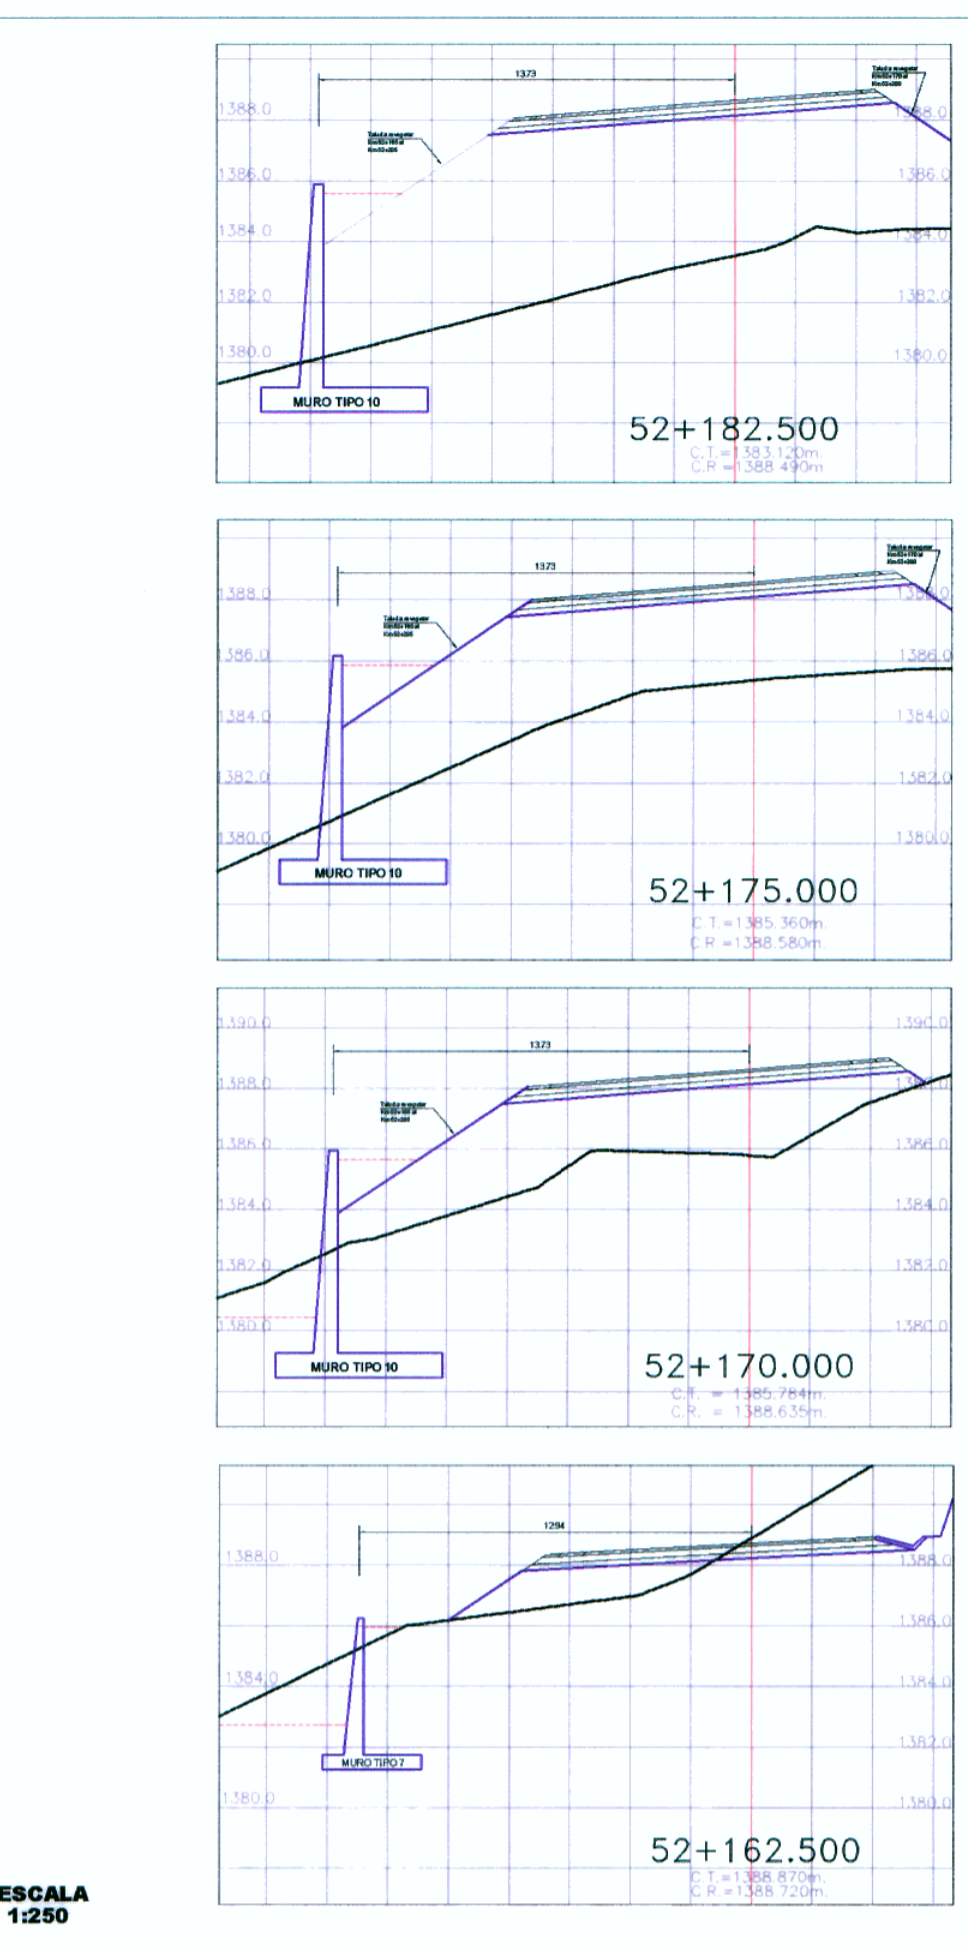

ESCALA 1:250

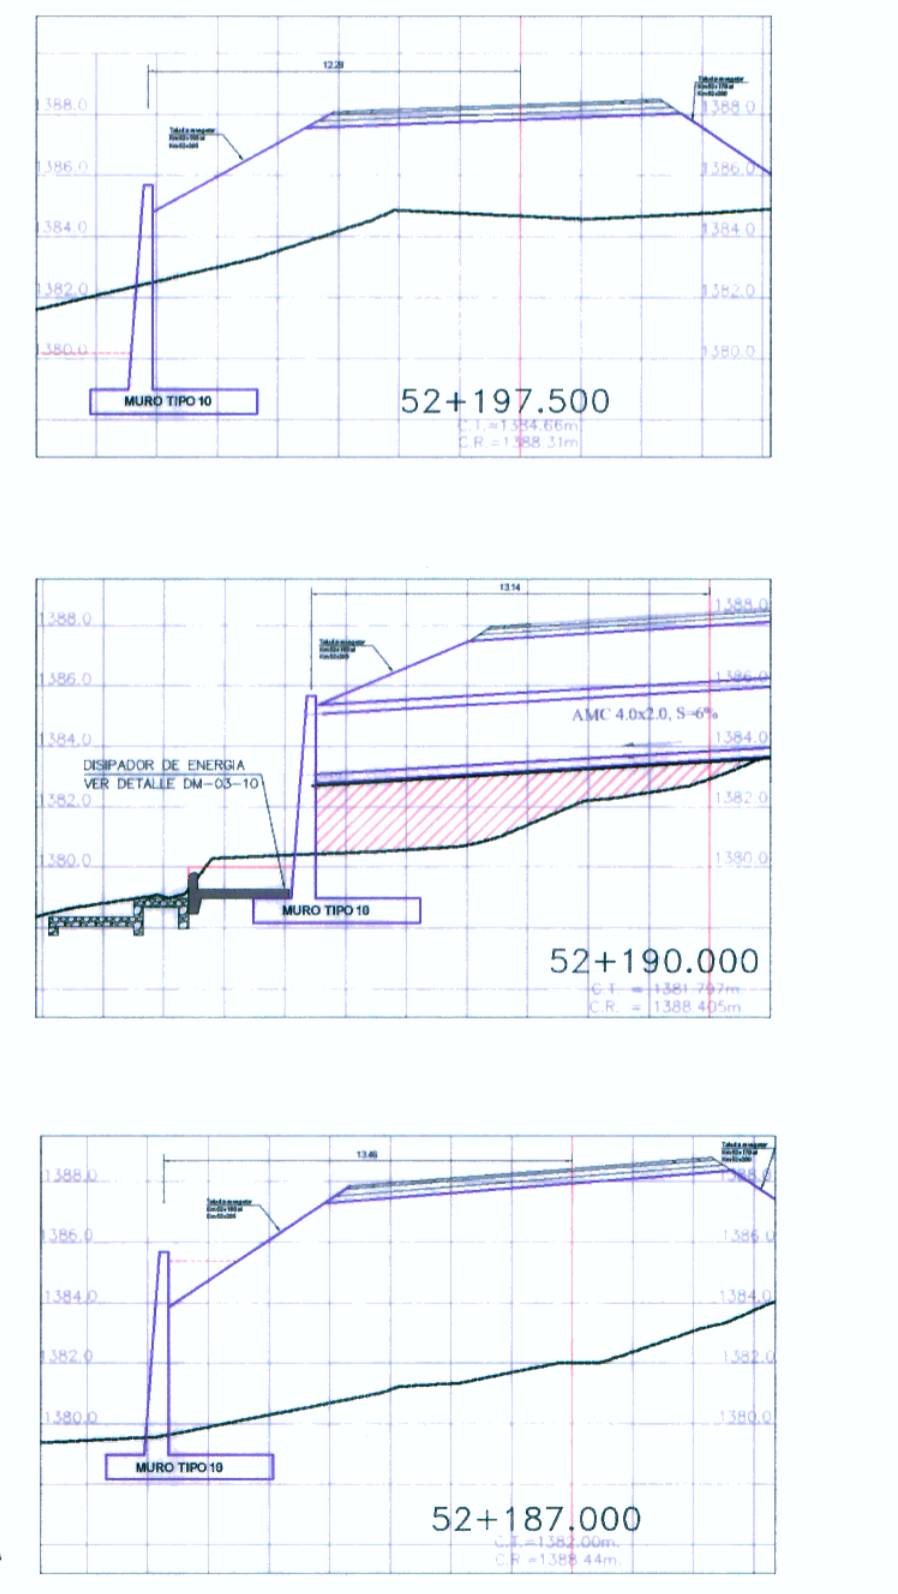

ESCALA 1:250



Concesionario: **Bustamante, Williams Consultores y Constructores S.A.C.**

PROYECTISTA: **Bustamante, Williams Consultores y Constructores S.A.C.**

DISEÑO: N. LLACZA
REVISADO: C. PORTUGAL
APROBADO:


N°	FECHA	REVISIONES	
		DESCRIPCIÓN	

CONSULTOR:

ESTUDIO DEFINITIVO DE LA CARRETERA CHAMAYA - JAEN - SAN IGNACIO - RIO CANGCHIS
TRAMO: PERICOS - SAN IGNACIO
DISEÑO
PLANTA - PERFIL - SECCIONES TRANSVERSALES
MURO DE CONTENCIÓN

ESCALA: INDICADA
FECHA: ENERO-2011
CODIGO: MC-21

Bustamante Williams, Consultores y Constructores S.A.C.
ING. LUIS G. GAMBETTA ARZOBIZO
Ingeniero en Geotecnia, Obras de Arte y Pavimento
CIP Nº 2038

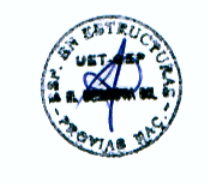

Bustamante Williams, Consultores y Constructores S.A.C.
Ing. Jaime Saavedra de Rivero
Ingeniero en Geotecnia
CIP Nº 2038