


PLANTA
ESCALA: 1/75

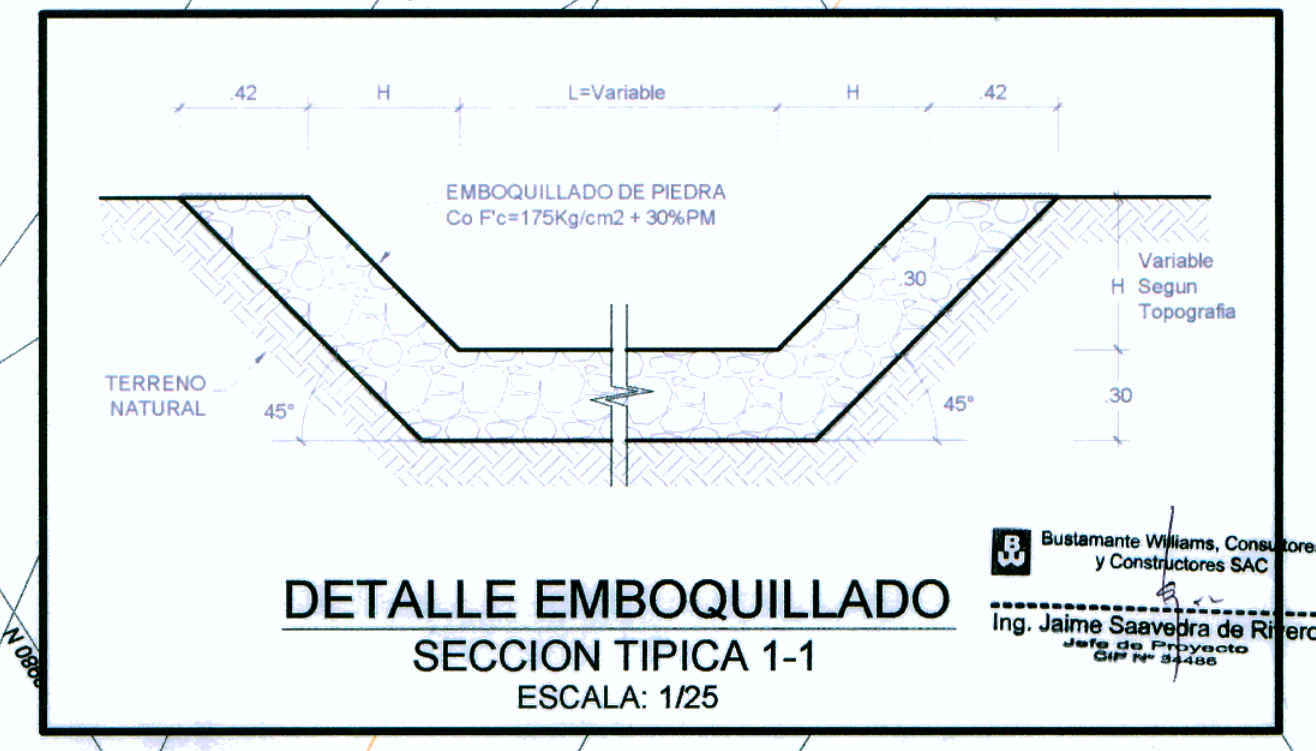

| Concedente: MTC Ministerio de Transportes y Comunicaciones | Concesionario: Bustamante, Williams Consultores y Constructores S.A.C. | Consultor: Ing. Ricardo Aparicio Alvarado Especialista en Topografía e Hidráulica CIP N° 71831 | PROYECTISTA: DISEÑO: S. ZEVALLOS DIBUJO: A. MATOS REVISADO: S. ZEVALLOS APROBADO: - | APROBADO: | REVISIONES | CONSULTOR: ESTUDIO DEFINITIVO CARRETERA CHAMAYA -JAEN-SAN IGNACIO-RIO CANCHIS TRAMO: PERICO SAN IGNACIO | ESCALA: 1:75 FECHA: ENERO-2011 CODIGO: PSI-ALC -02-A | | | | | |
|---|--|---|---|-----------|--|---|--|----|-------|-------------|--|--|
| | | | | | <table border="1"> <thead> <tr> <th>N°</th> <th>FECHA</th> <th>DESCRIPCION</th> </tr> </thead> <tbody> <tr><td> </td><td> </td><td> </td></tr> <tr><td> </td><td> </td><td> </td></tr> <tr><td> </td><td> </td><td> </td></tr> </tbody> </table> | | | N° | FECHA | DESCRIPCION | | |
| N° | FECHA | DESCRIPCION | | | | | | | | | | |
| | | | | | | | | | | | | |
| | | | | | | | | | | | | |
| | | | | | | | | | | | | |