


PLANTA
ESCALA: 1/75

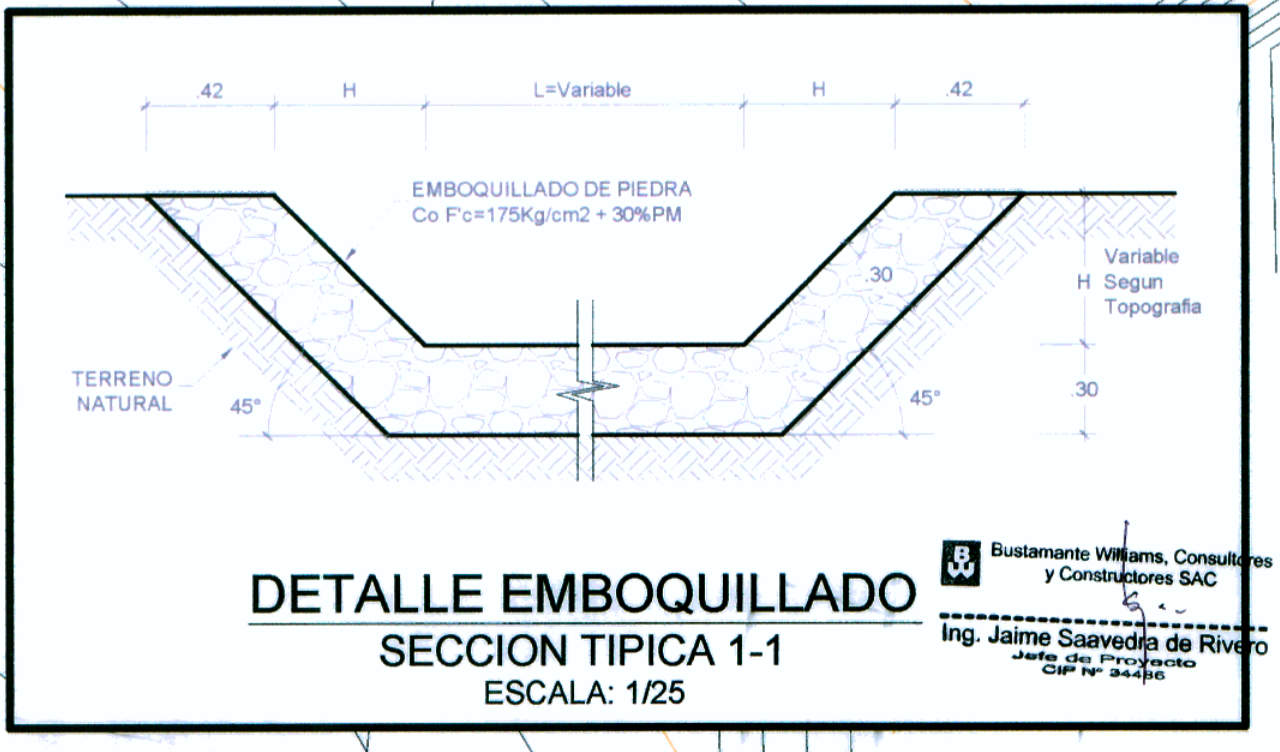

Concedente:
 Concesionario:
 Consultor: Bustamante, Williams Consultores y Constructores S.A.C.

PROYECTISTA:
 DISEÑO: S. ZEVALLOS
 DIBUJO: A. MATOS
 REVISADO: S. ZEVALLOS
 APROBADO:

APROBADO:		REVISIONES	
N°	FECHA	DESCRIPCION	

CONSULTOR:

ESTUDIO DEFINITIVO CARRETERA CHAMAYA - JAJEN-SAN IGNACIO-RIO CANCHIS
 TRAMO: PERICO SAN IGNACIO
 ALCANTARILLA TIPO MARCO KM: 7+319.55
 PLANTA

ESCALA: 1:75
 FECHA: ENERO-2011
 CODIGO: PSI-ALC - 04-A