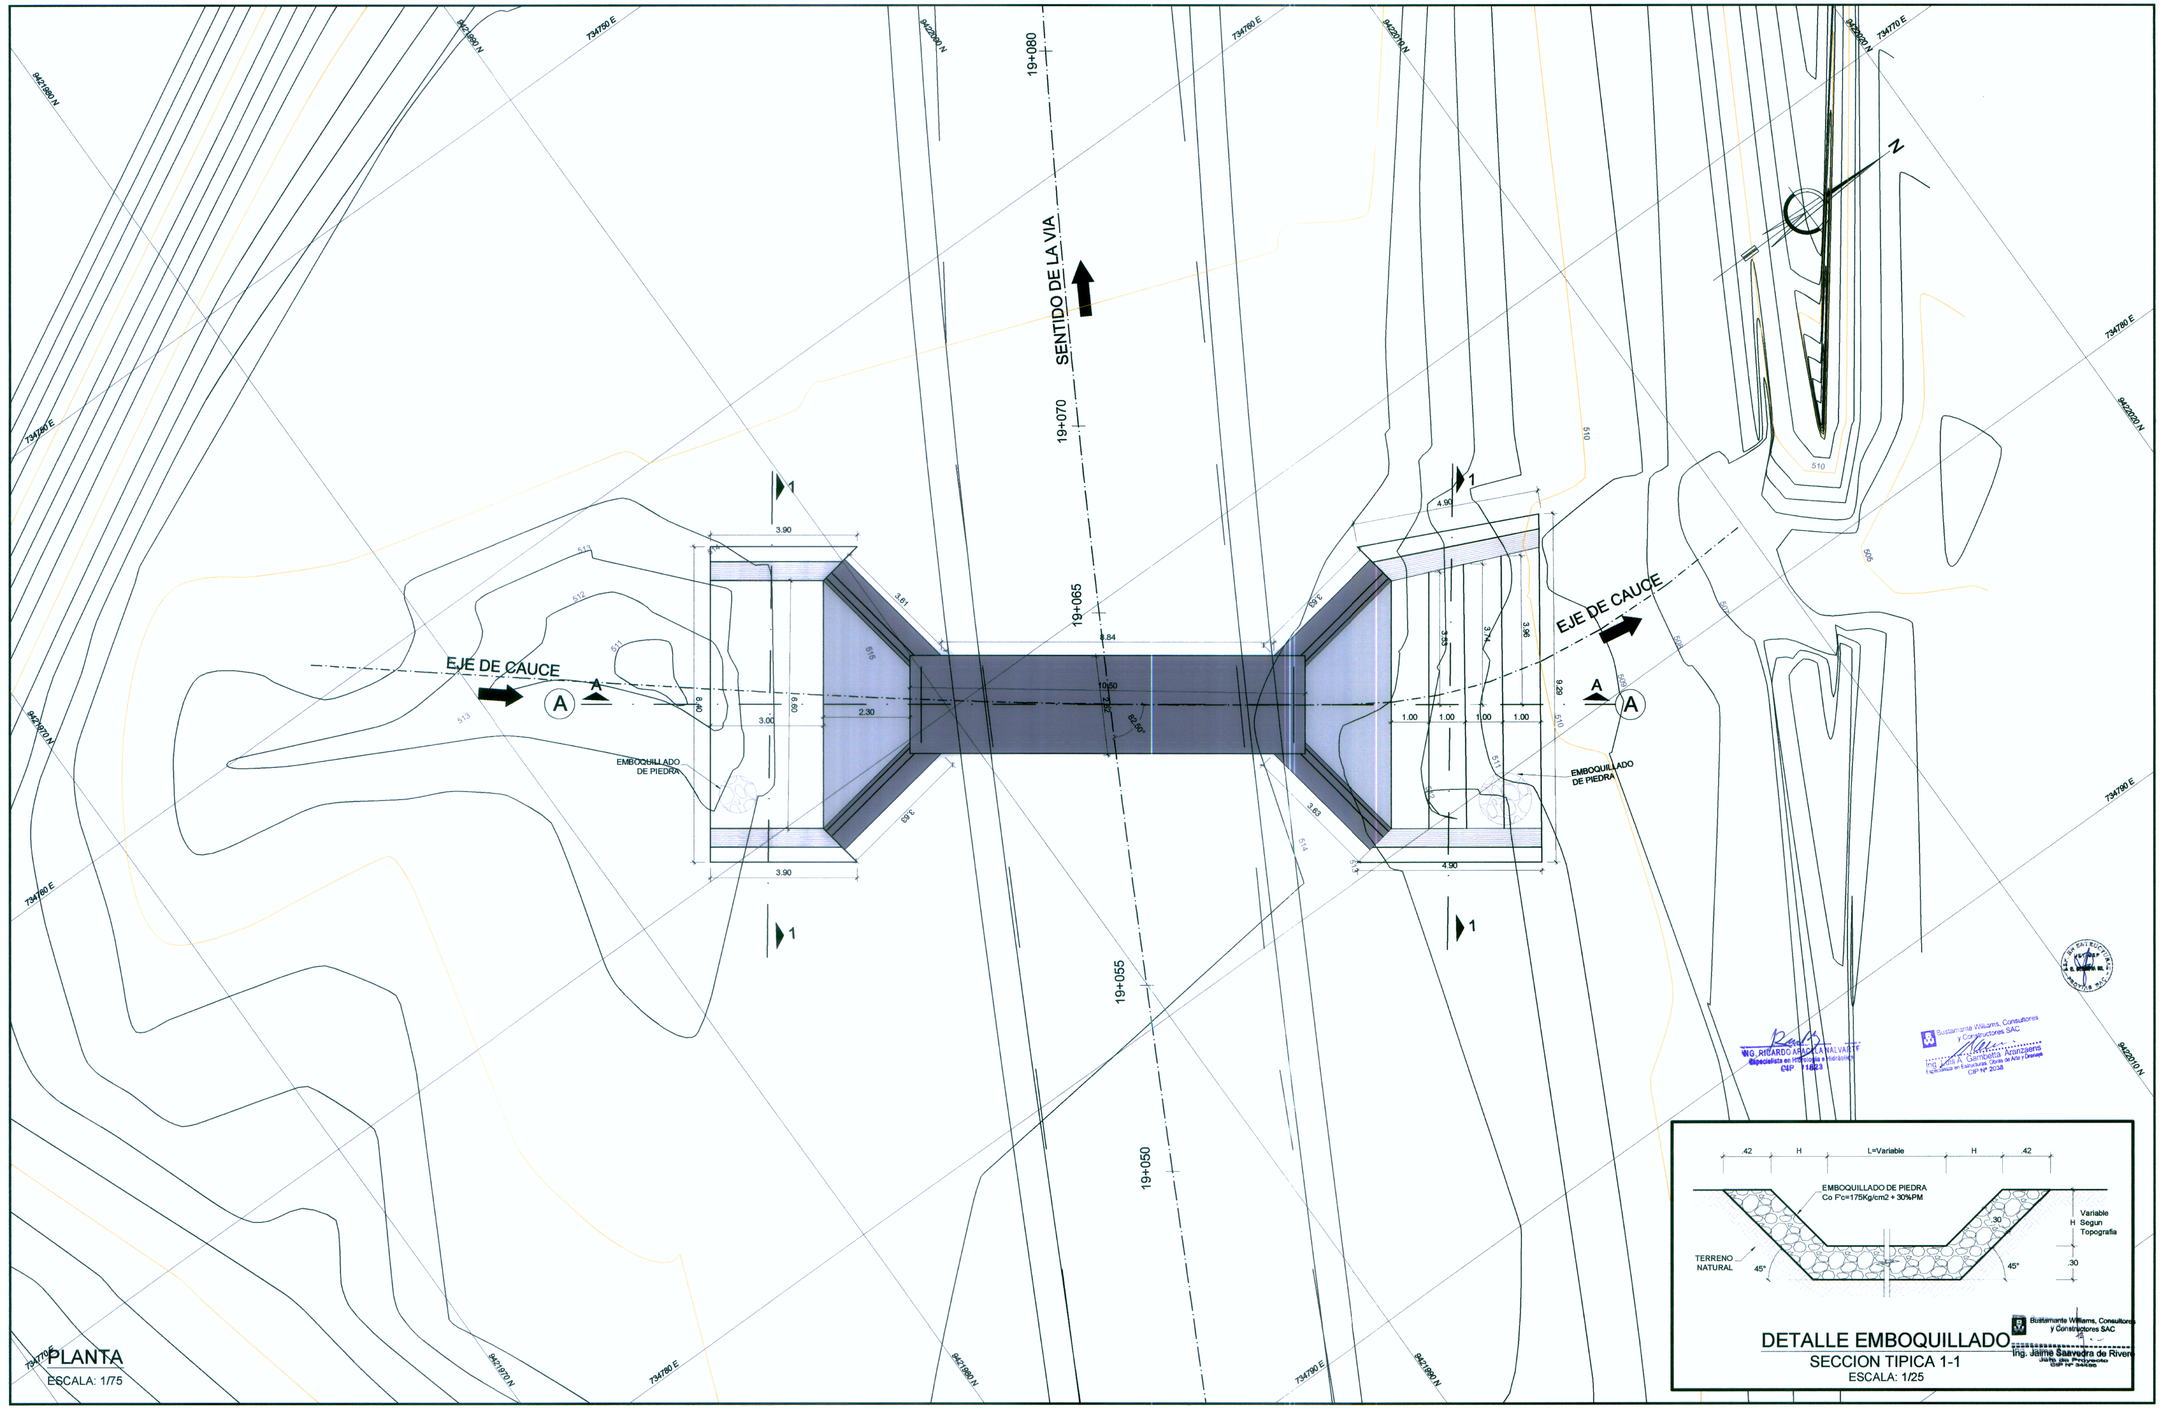

Concedente:	Concesionario:	Consultor:	PROYECTISTA:			APROBADO:	REVISIONES			CONSULTOR:	ESTUDIO DEFINITIVO CARRETERA CHAMAYA -JAEN-SAN IGNACIO-RIO CANCHIS TRAMO: PERICO SAN IGNACIO	ESCALA: 1:75
MTC Ministerio de Transportes y Comunicaciones		Bustamante, Williams Consultores y Constructores S.A.C.		DISEÑO:	S. ZEVALLOS		Nº	FECHA	DESCRIPCIÓN		ALCANTARILLA TIPO MARCO KM: 19+062.50 PLANTA	FECHA: ENERO-2011
				DIBUJO:	A. MATOS							CODIGO: PSI-ALC - 07-A
				REVISADO:	S. ZEVALLOS							
				APROBADO:	-							