




PLANTA
ESCALA: 1/75

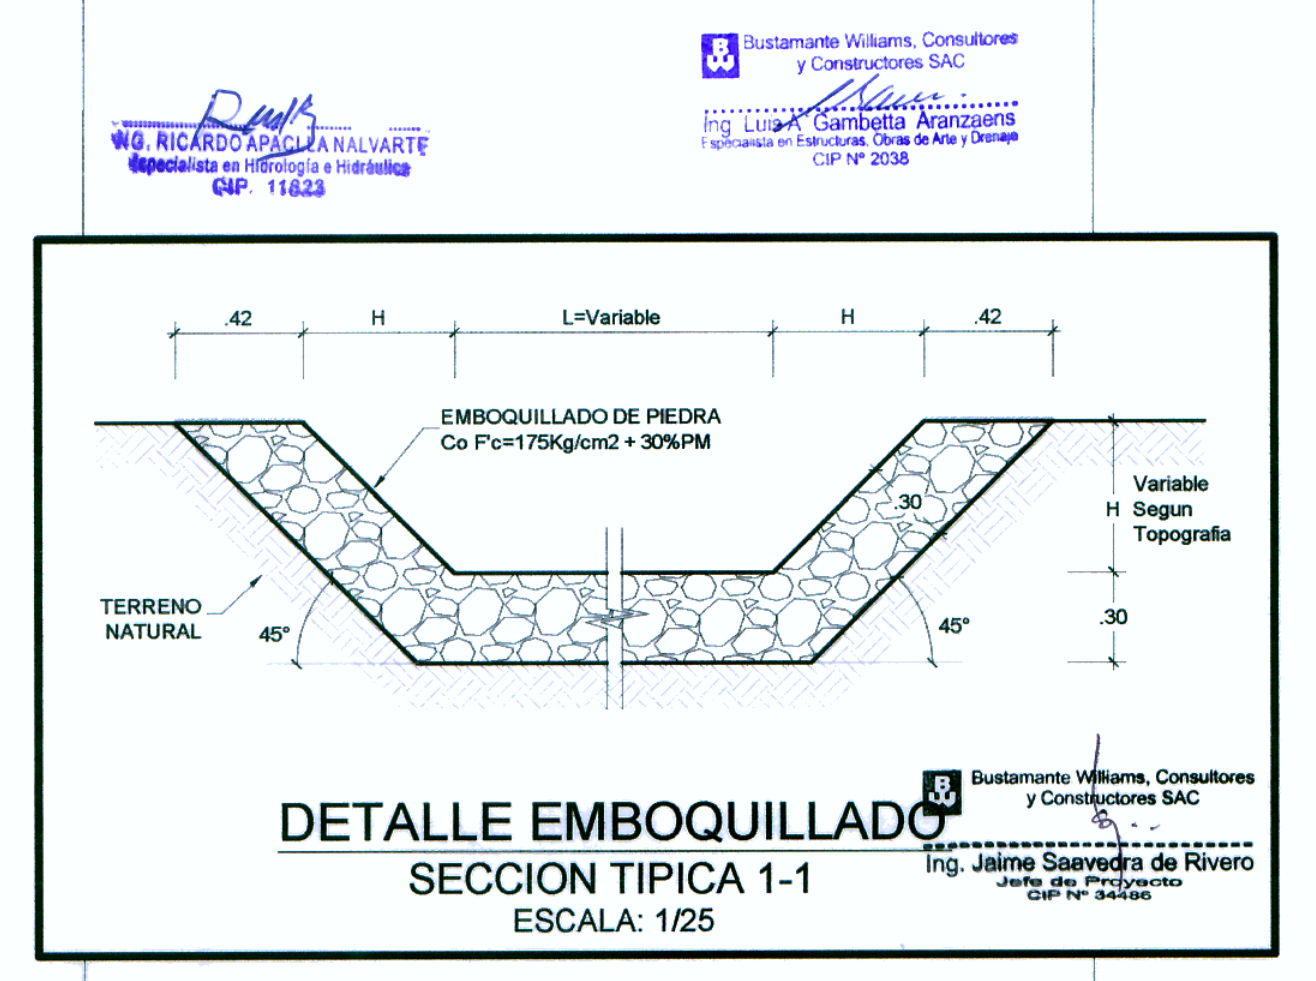

Concedente:  Ministerio de Transportes y Comunicaciones	Concesionario:  Bustamante, Williams Consultores y Constructores S.A.C.	Consultor: Ing. Jaime Saavedra de Rivero Jefe de Proyecto CIP N° 34496	PROYECTISTA: DISEÑO: S. ZEVALLOS DIBUJO: A. MATOS REVISADO: S. ZEVALLOS APROBADO: -	APROBADO: Ing. Jaime Saavedra de Rivero Jefe de Proyecto CIP N° 34496	REVISIONES DESCRIPCIÓN		CONSULTOR: Bustamante, Williams, Consultores y Constructores SAC Ing. LUIS CARLOS AGUIRRE Especialista en Estructuras, Obras de Arte y Drenaje CIP N° 2038	ESTUDIO DEFINITIVO CARRETERA CHAMAYA-JAEN-SAN IGNACIO-RIO CANCHIS TRAMO: PERICO SAN IGNACIO ALCANTARILLA TIPO MARCO KM: 19+920 PLANTA	ESCALA: 1:75 FECHA: ENERO-2011 CODIGO: PSI-ALC - 08-A
					N°	FECHA			