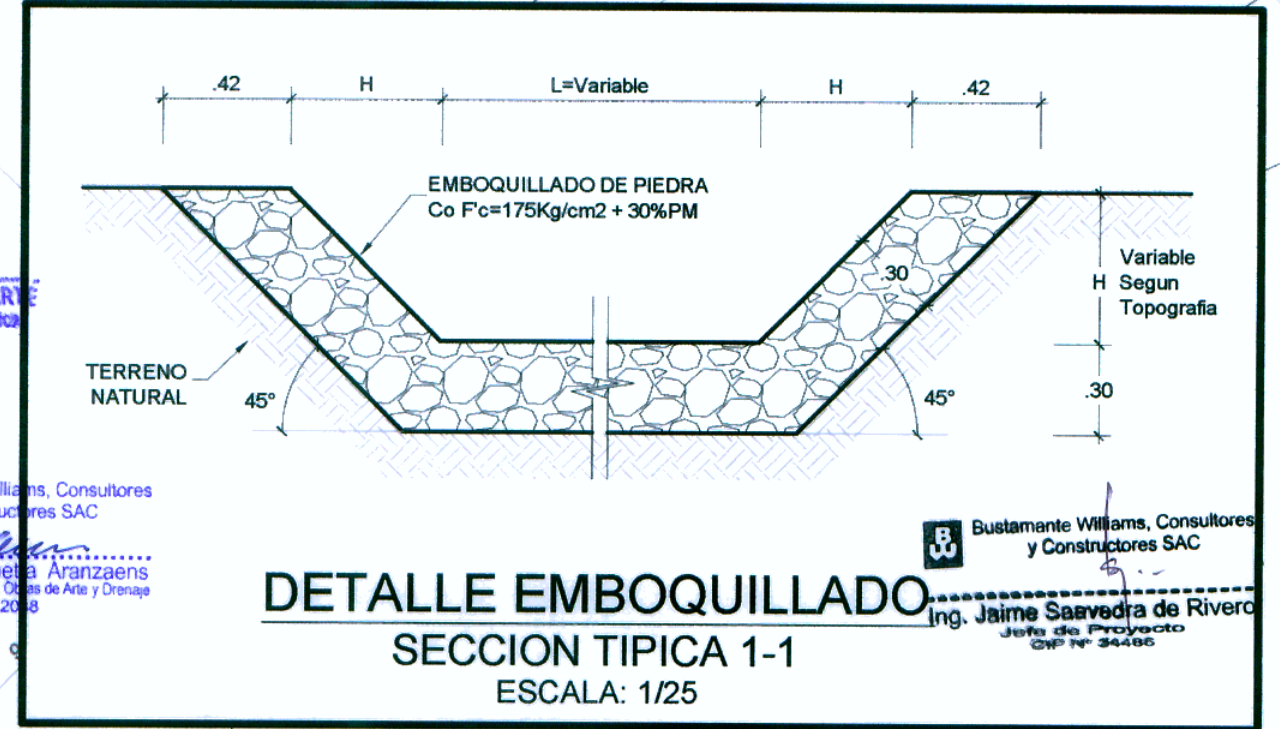

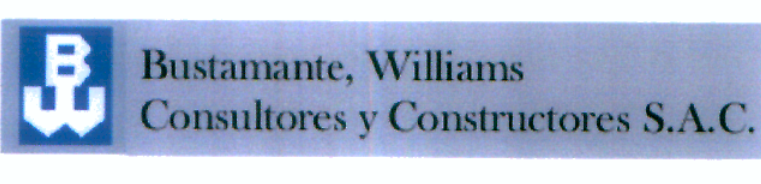


PLANTA  
ESCALA: 1/75



Concedente:  Ministerio de Transportes y Comunicaciones	Concesionario: Bustamante, Williams Consultores y Constructores S.A.C.	Consultor:  Bustamante, Williams Consultores y Constructores S.A.C.	PROYECTISTA: DISEÑO: S. ZEVALLOS DIBUJO: A. MATOS REVISADO: S. ZEVALLOS APROBADO:	APROBADO:	Nº	FECHA	REVISIONES	CONSULTOR: ESTUDIO DEFINITIVO CARRETERA CHAMAYA -JAEN-SAN IGNACIO-RIO CANCHIS TRAMO: PERICO SAN IGNACIO ALCANTARILLA TIPO MARCO KM: 35+943 PLANTA	ESCALA: 1:75
					DESCRIPCIÓN	ESCALA: ENERO-2011	CODIGO: PSI-ALC - 13-A		