


PLANTA  
ESCALA: 1/75

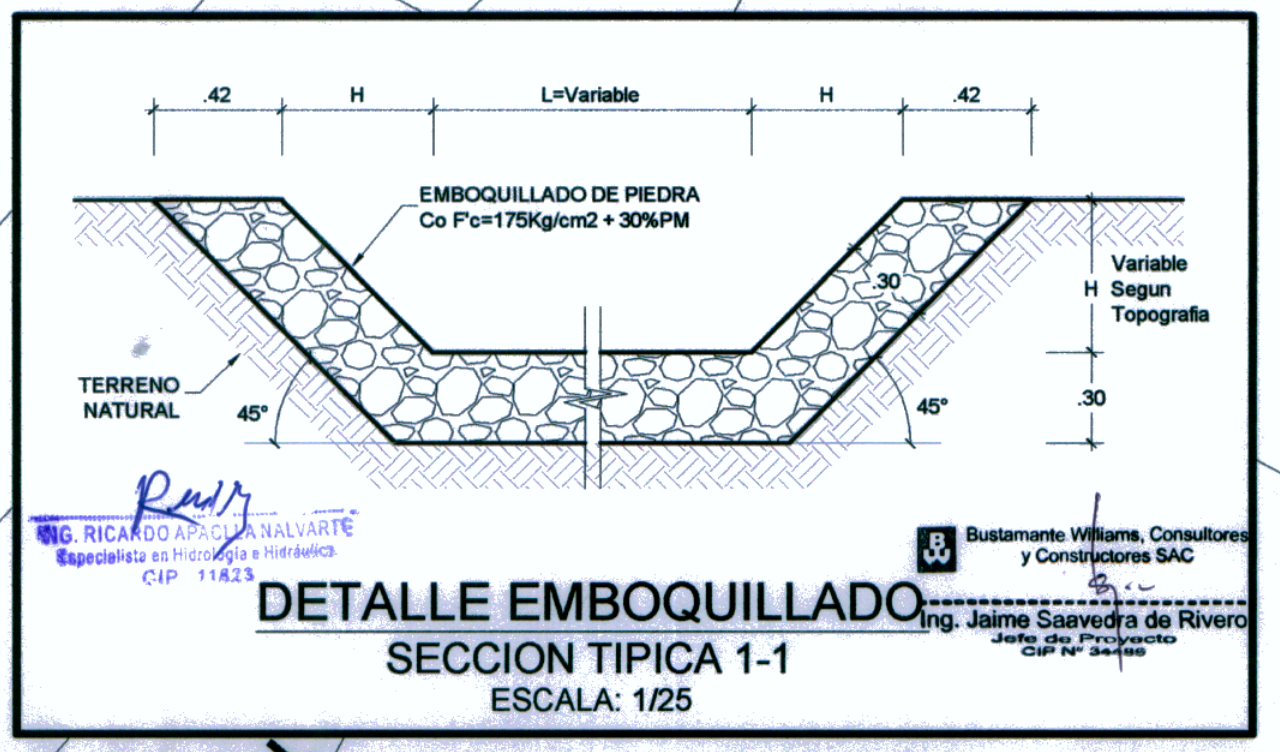

Concesionario:  
 Consultor:  
**Bustamante, Williams  
 Consultores y Constructores S.A.C.**

PROYECTISTA:  
 DISEÑO: S. ZEVALLOS  
 DIBUJO: A. MATOS  
 REVISADO: S. ZEVALLOS  
 APROBADO: -

APROBADO:		REVISIONES		CONSULTOR:	
Nº	FECHA	DESCRIPCIÓN			

ESTUDIO DEFINITIVO CARRETERA CHAMAYA-JAEN-SAN IGNACIO-RIO CANCHIS  
 TRAMO: PERICO SAN IGNACIO  
**ALCANTARILLA TIPO MARCO KM: 51+885  
 PLANTA**

ESCALA: 1/75  
 FECHA: ENERO-2011  
 CODIGO: **PSI.EV-ALC - 16-A**