


PLANTA
ESCALA: 1/75

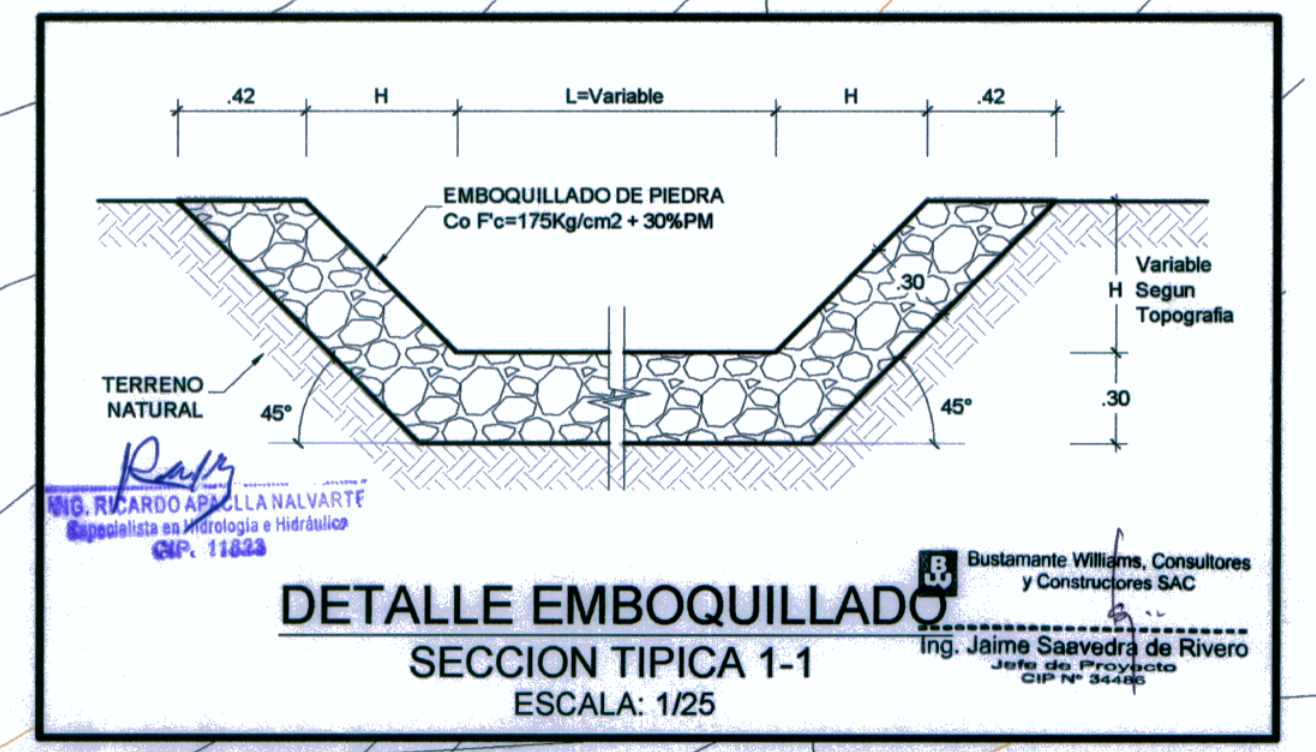

Concedente: MTC Ministerio de Transportes y Comunicaciones	Concesionario: Bustamante, Williams Consultores y Constructores S.A.C.	Consultor: Bustamante, Williams Consultores y Constructores S.A.C.	PROYECTISTA: DISEÑO: S. ZEVALLOS DIBUJO: A. MATOS REVISADO: S. ZEVALLOS APROBADO: -	APROBADO:	Nº	FECHA	REVISIONES DESCRIPCIÓN	CONSULTOR: ESTUDIO DEFINITIVO CARRETERA CHAMAYA-JAEN-SAN IGNACIO-RIO CANCHIS TRAMO: PERICO SAN IGNACIO ALCANTARILLA TIPO MARCO KM: 52+190 PLANTA	ESCALA: 1:75
					CODIGO: PSI.EV-ALC - 17-A	FECHA: ENERO-2011			