





PLANTA  
ESCALA: 1/ 250

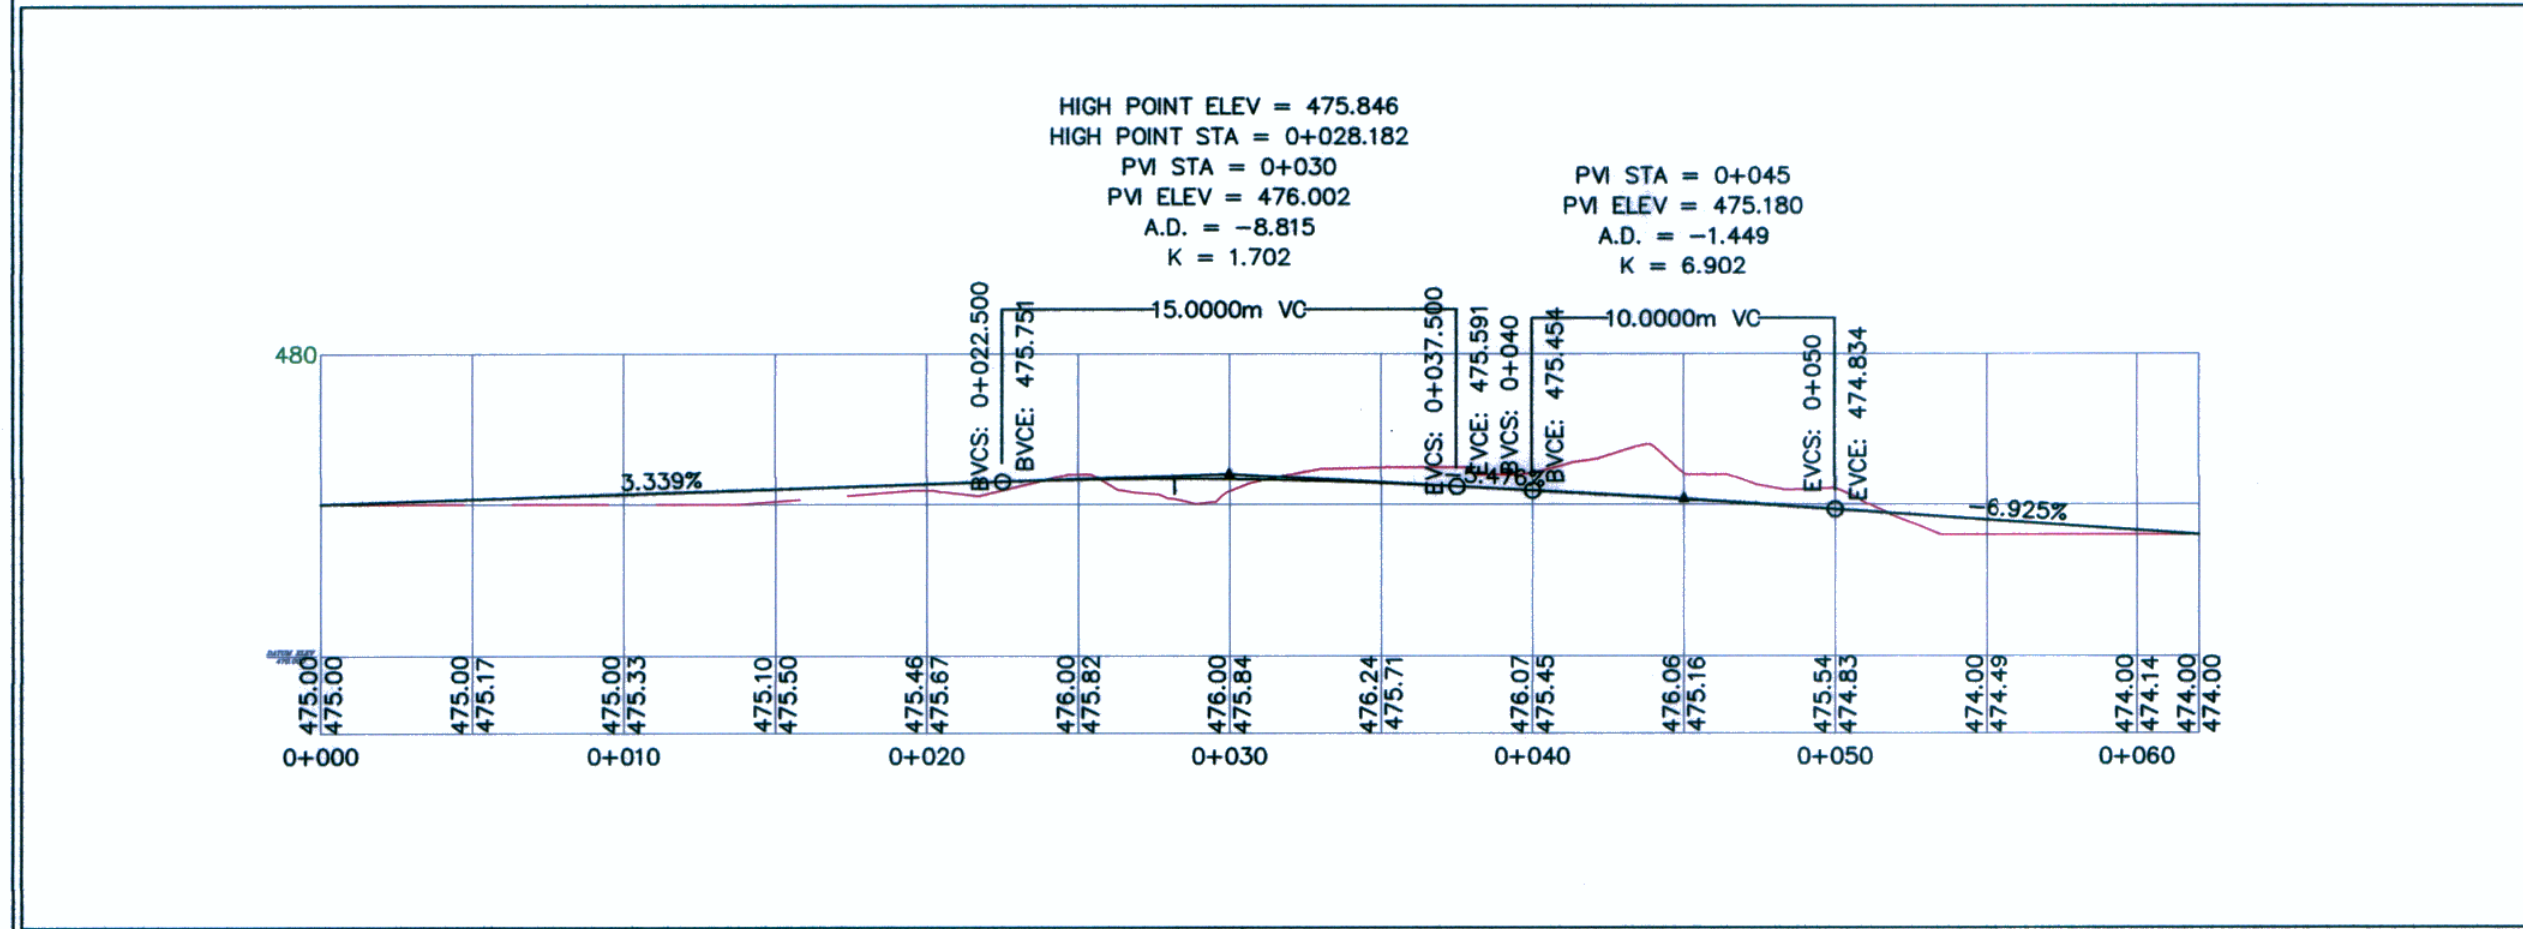

PERFIL LONGITUDINAL  
ESCALA: 1/ 250

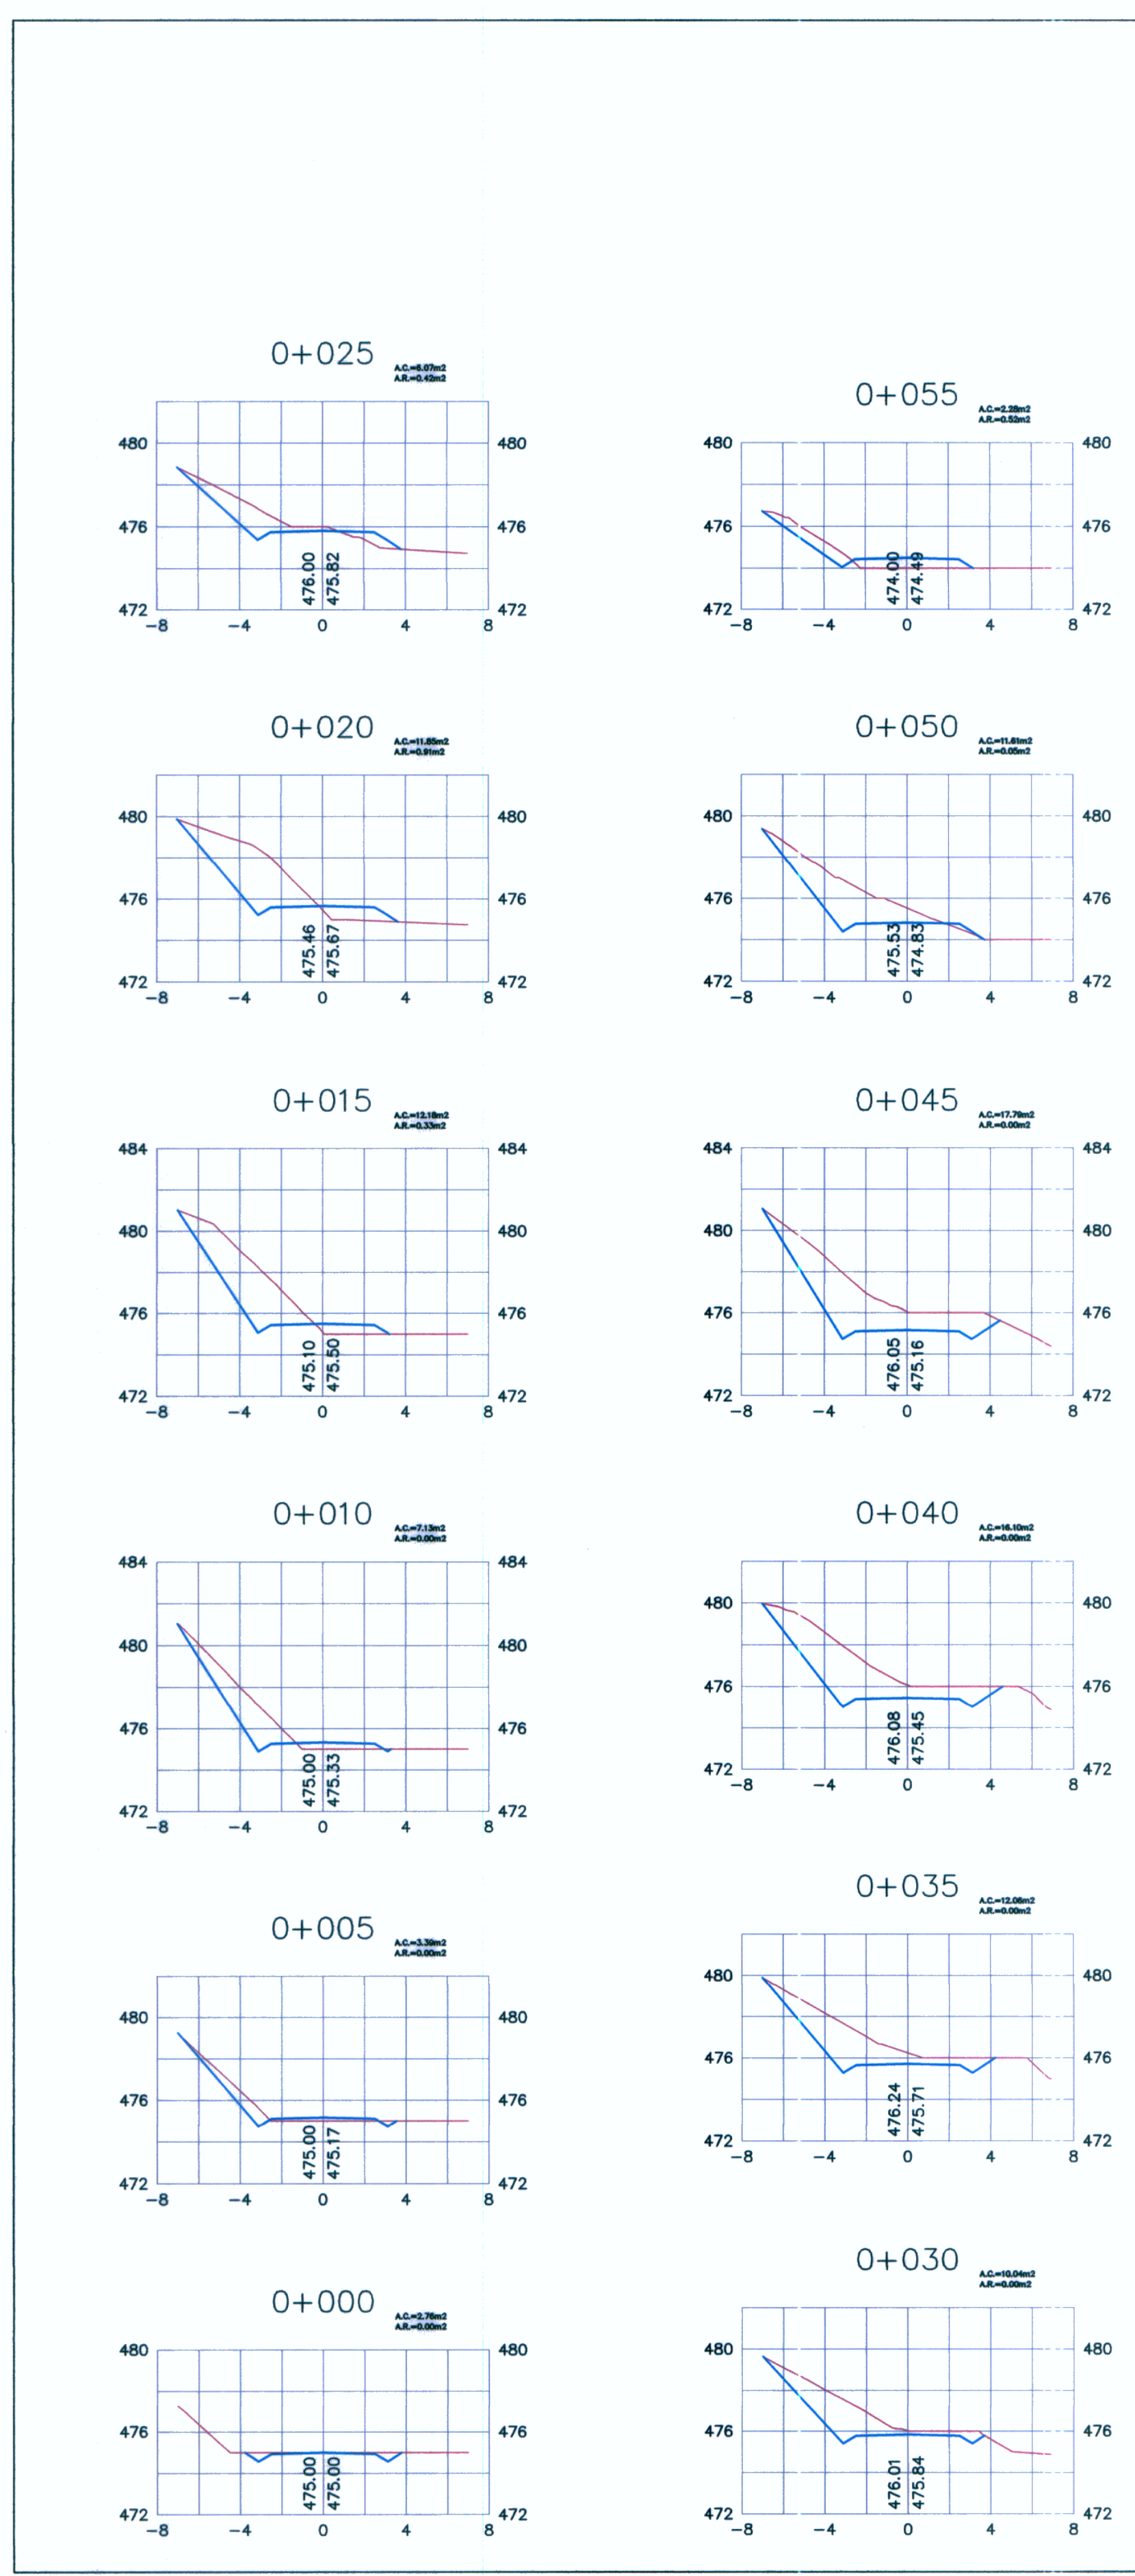

STATION	AREAS Square Meters		VOLUMES Cubic Meters		CUMULATIVE VOLUMES Cubic Meters	
	CUT	FILL	CUT	FILL	CUT	FILL
0+000	2.756	0.000				
0+005	3.385	0.000	15.354	0.000	15.354	0.000
0+010	7.125	0.000	26.275	0.000	41.629	0.000
0+015	12.181	0.328	48.265	0.819	89.895	0.819
0+020	11.852	0.911	60.083	3.095	149.977	3.914
0+025	6.069	0.416	44.803	3.315	194.780	7.230
0+030	10.040	0.000	44.120	0.982	238.900	8.212
0+035	12.063	0.000	59.637	0.000	298.538	8.212
0+040	16.100	0.000	75.750	0.000	374.288	8.212
0+045	17.790	0.000	90.720	0.000	465.007	8.212
0+050	11.614	0.046	70.148	0.118	535.155	8.330
0+055	2.282	0.522	32.130	1.474	567.285	9.804
0+060	1.717	0.000	9.517	1.310	576.802	11.115
0+062.045	2.756	0.000	4.573	0.000	581.374	11.115
			0.000	0.000	581.374	11.115

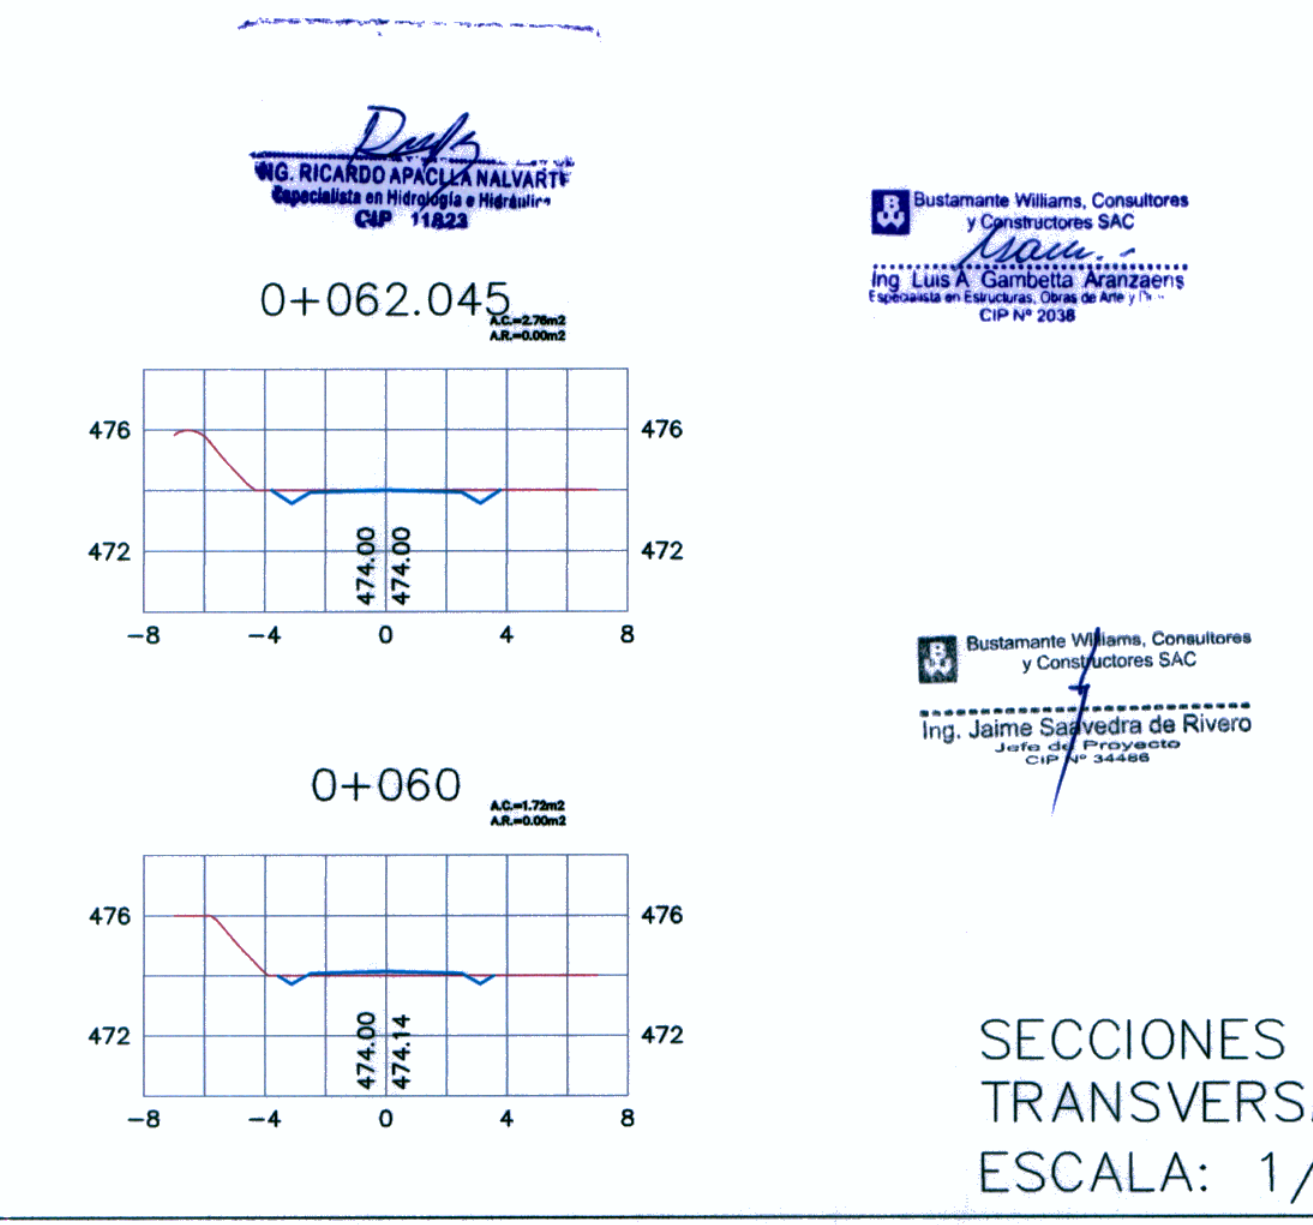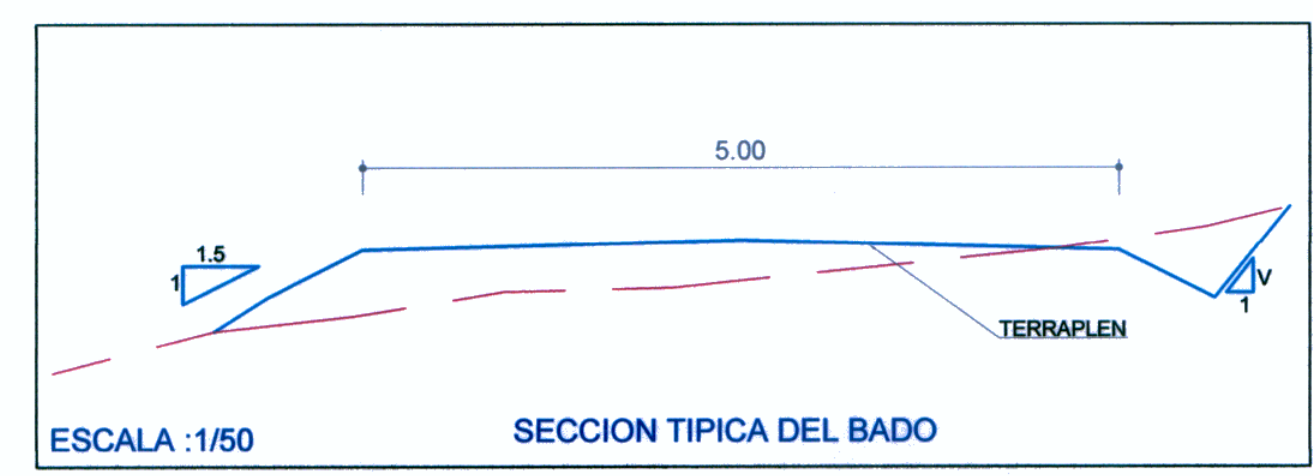

SECCIONES  
TRANSVERSALES  
ESCALA: 1/ 250

Concedente: Ministerio de Transportes y Comunicaciones	Concesionario: Bustamante, Williams Consultores y Constructores S.A.C.	Consultor: Bustamante, Williams Consultores y Constructores S.A.C.	PROYECTISTA : DISEÑO : S. ZEVALLOS DIBUJO : A. MATOS REVISADO : S. ZEVALLOS APROBADO :	APROBADO :	REVISIONES N° FECHA DESCRIPCIÓN	CONSULTOR : Bustamante, Williams, Consultores y Constructores S.A.C. Ing. Jaime Saavedra de Rivero Jefe del Proyecto	ESTUDIO DEFINITIVO CARRETERA CHAMAYA - JAEN - SAN IGNACIO - RIO CANCHIS TRAMO: PERICO SAN IGNACIO VADO ALCANTARILLA AMC PLANTA-PERFIL Y SECCIONES TRANSV. AMC 3+338	ESCALA : INDICADA
								FECHA : ENERO-2011
CODIGO : VA-AMC- 02								