
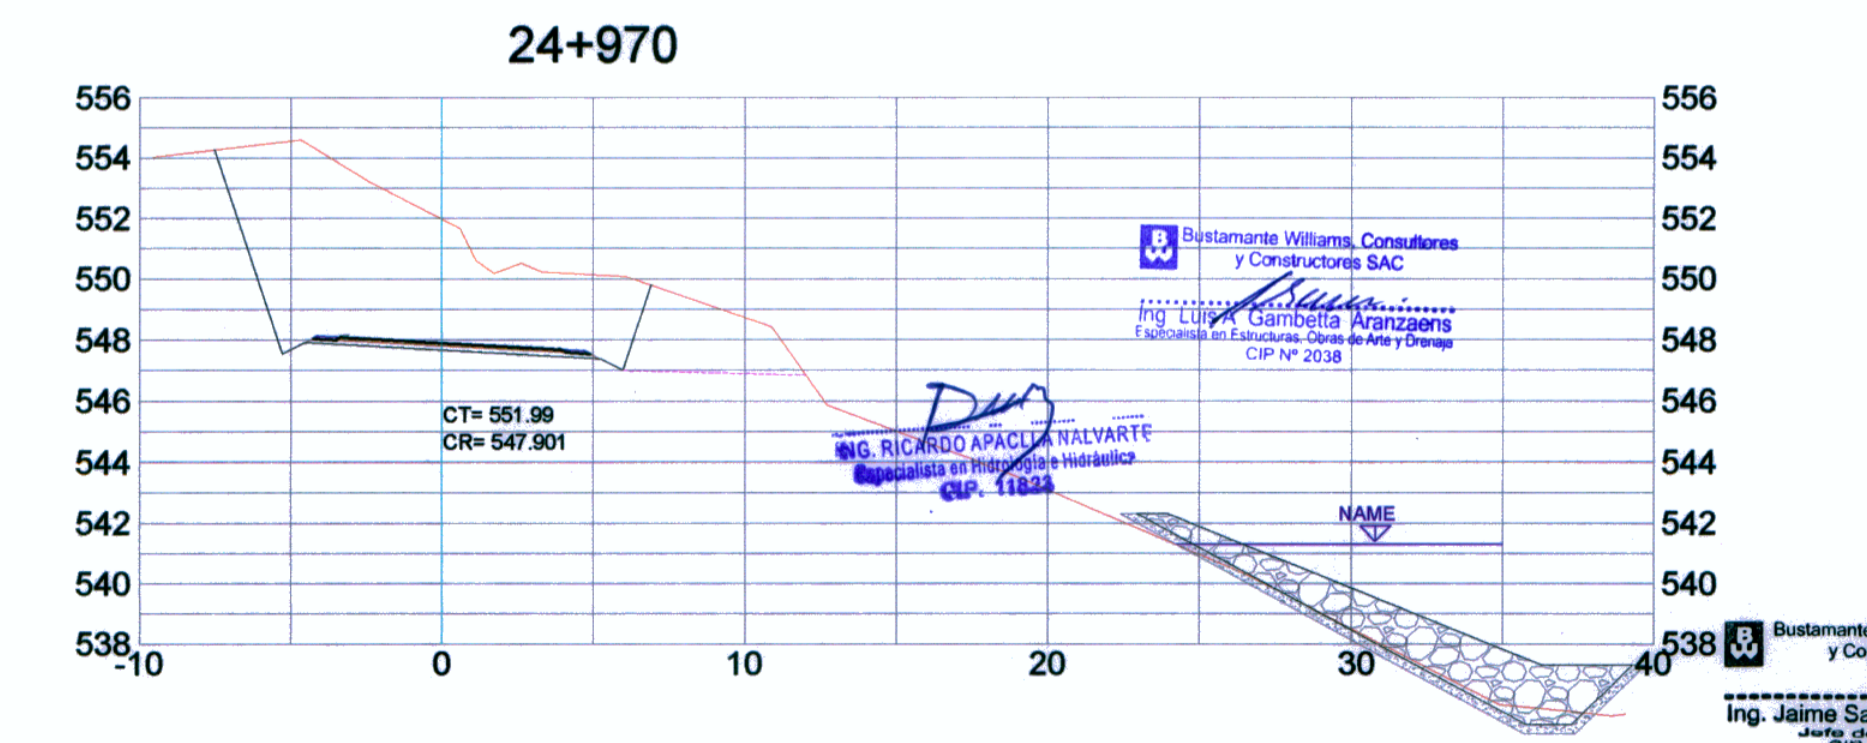
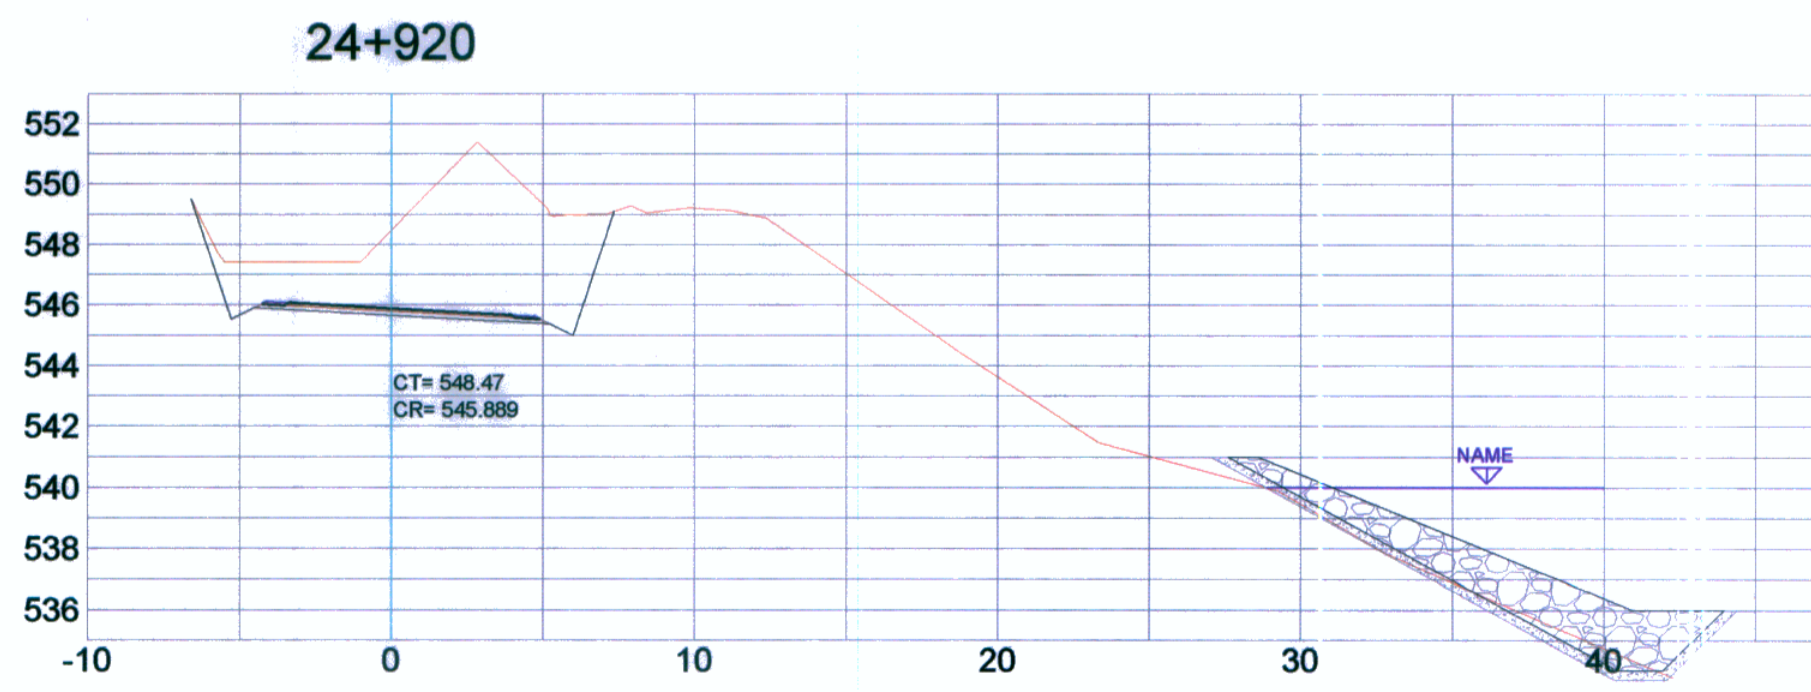
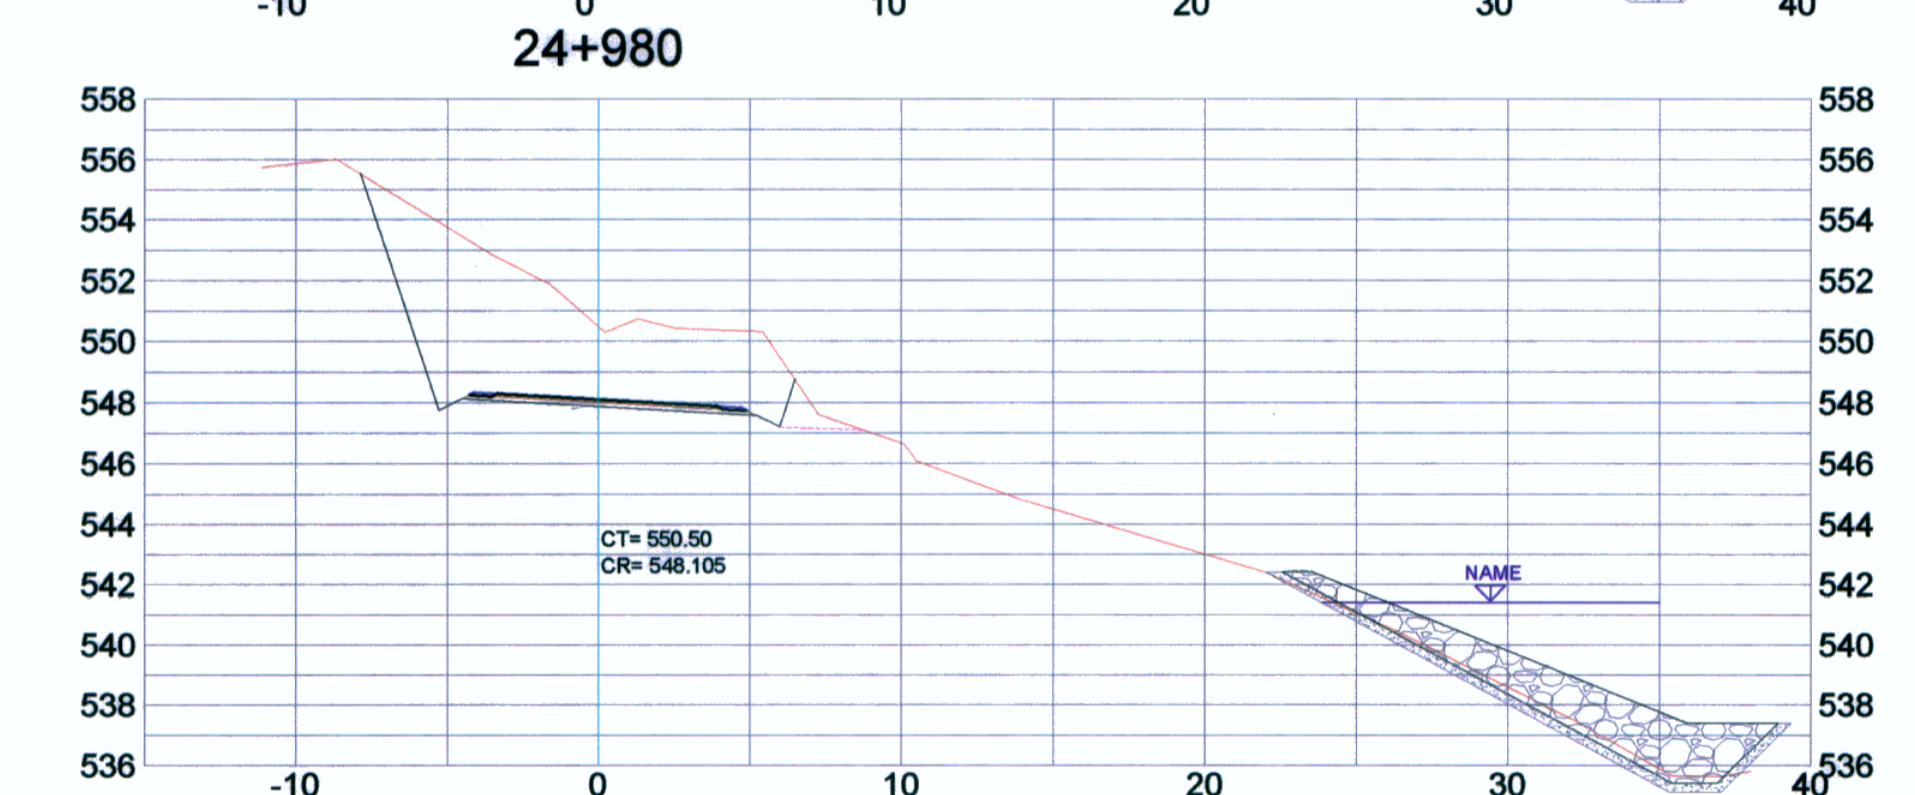
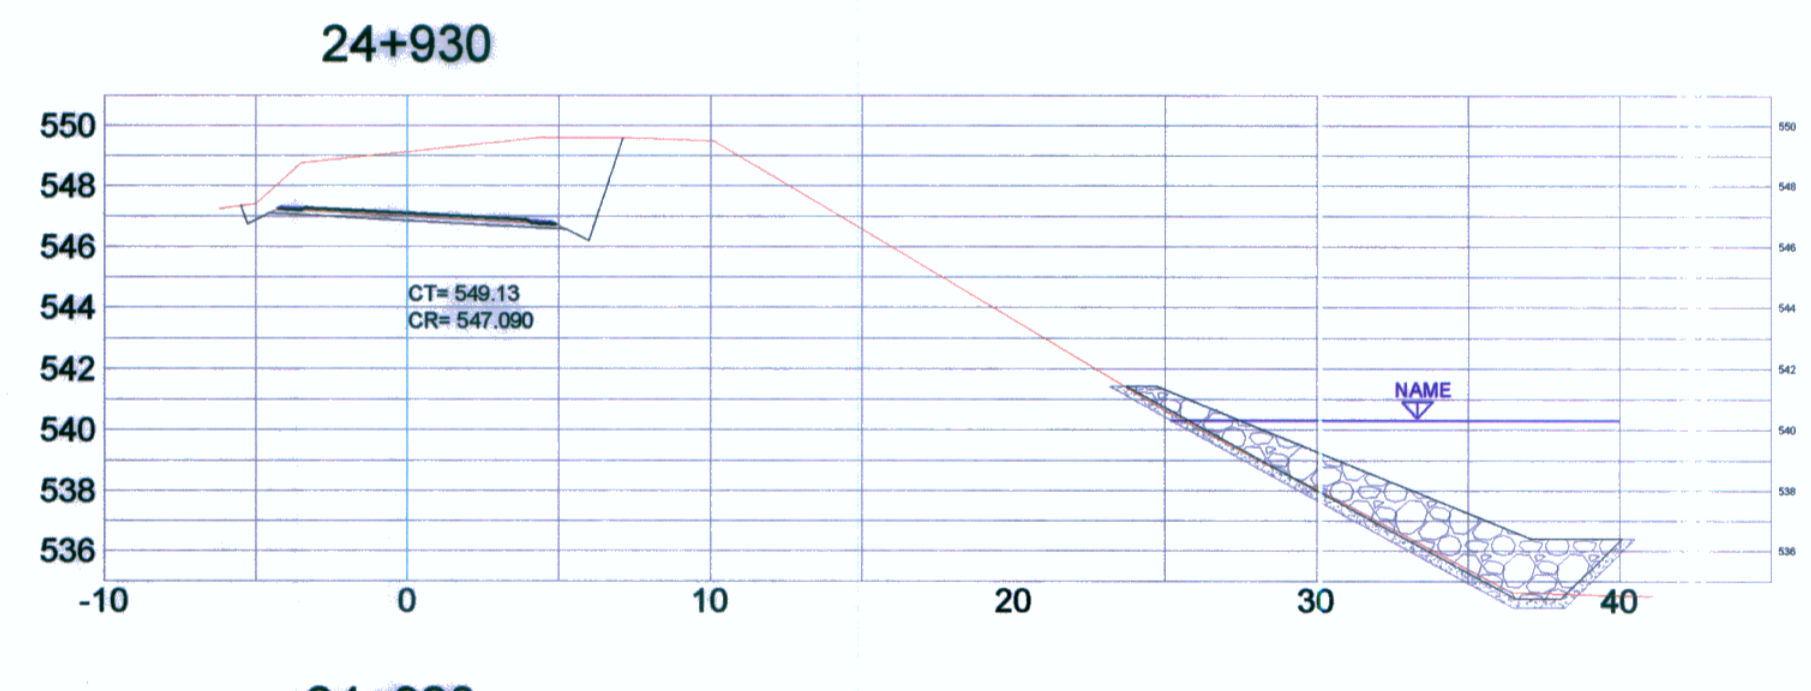
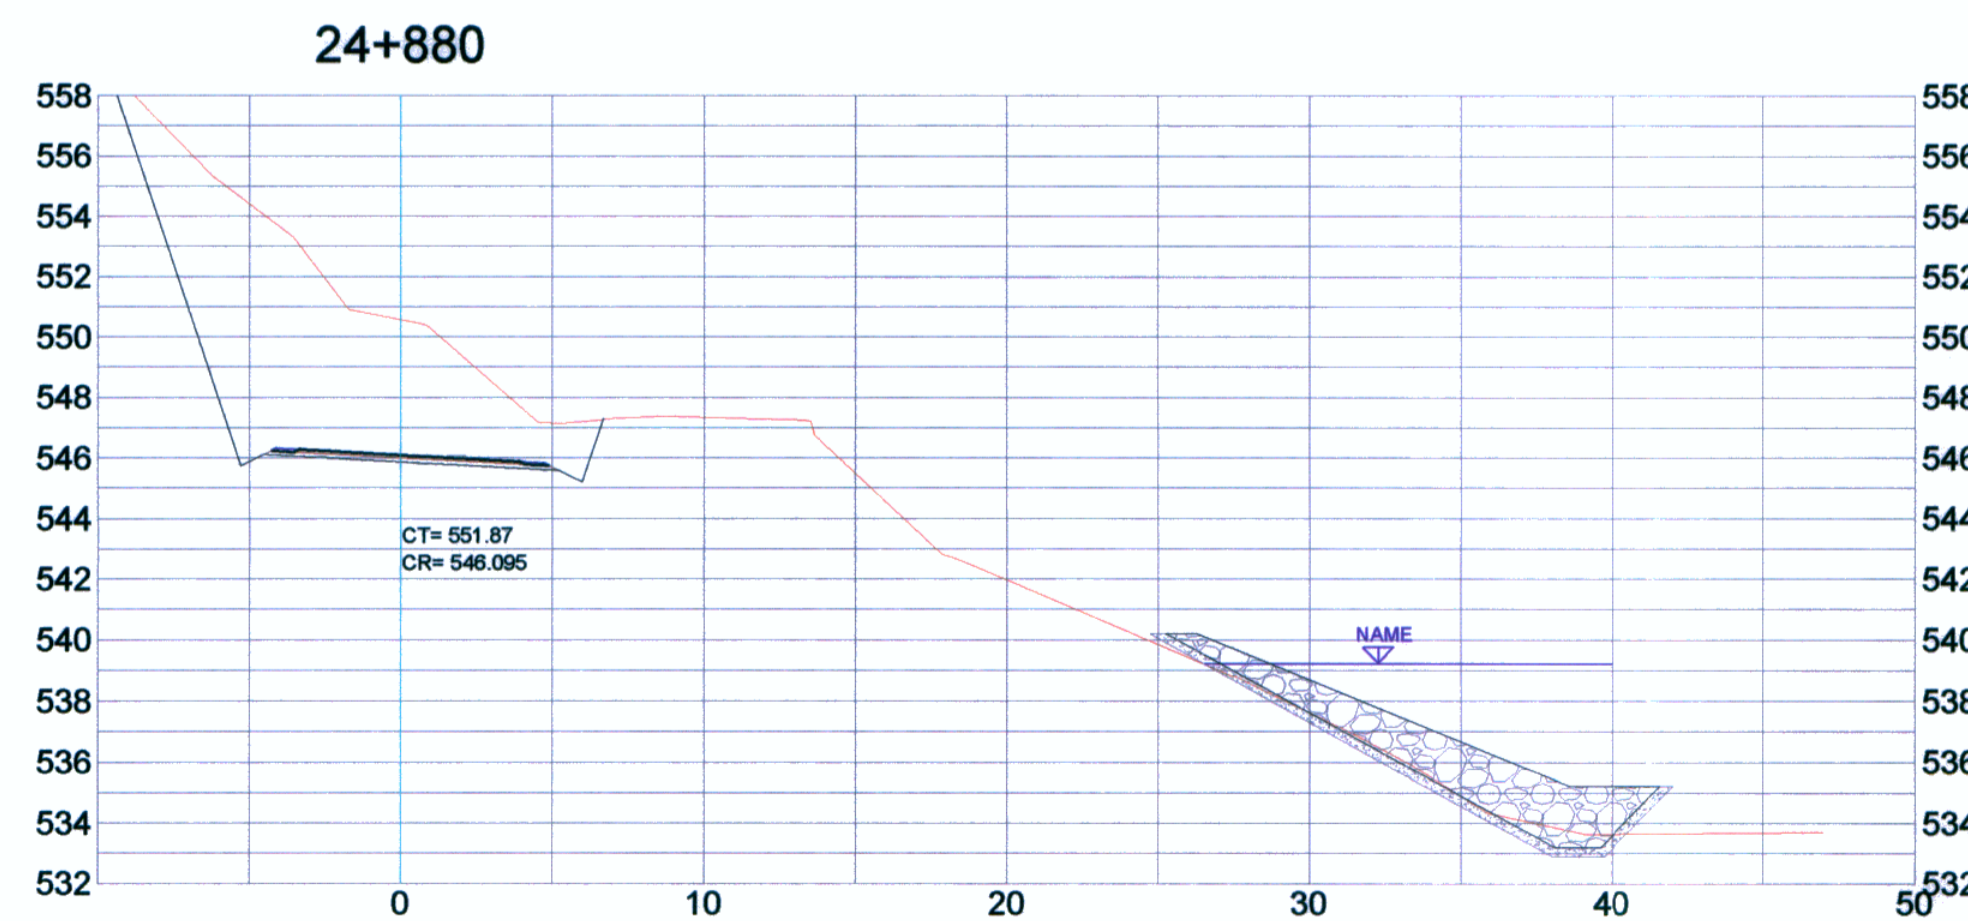
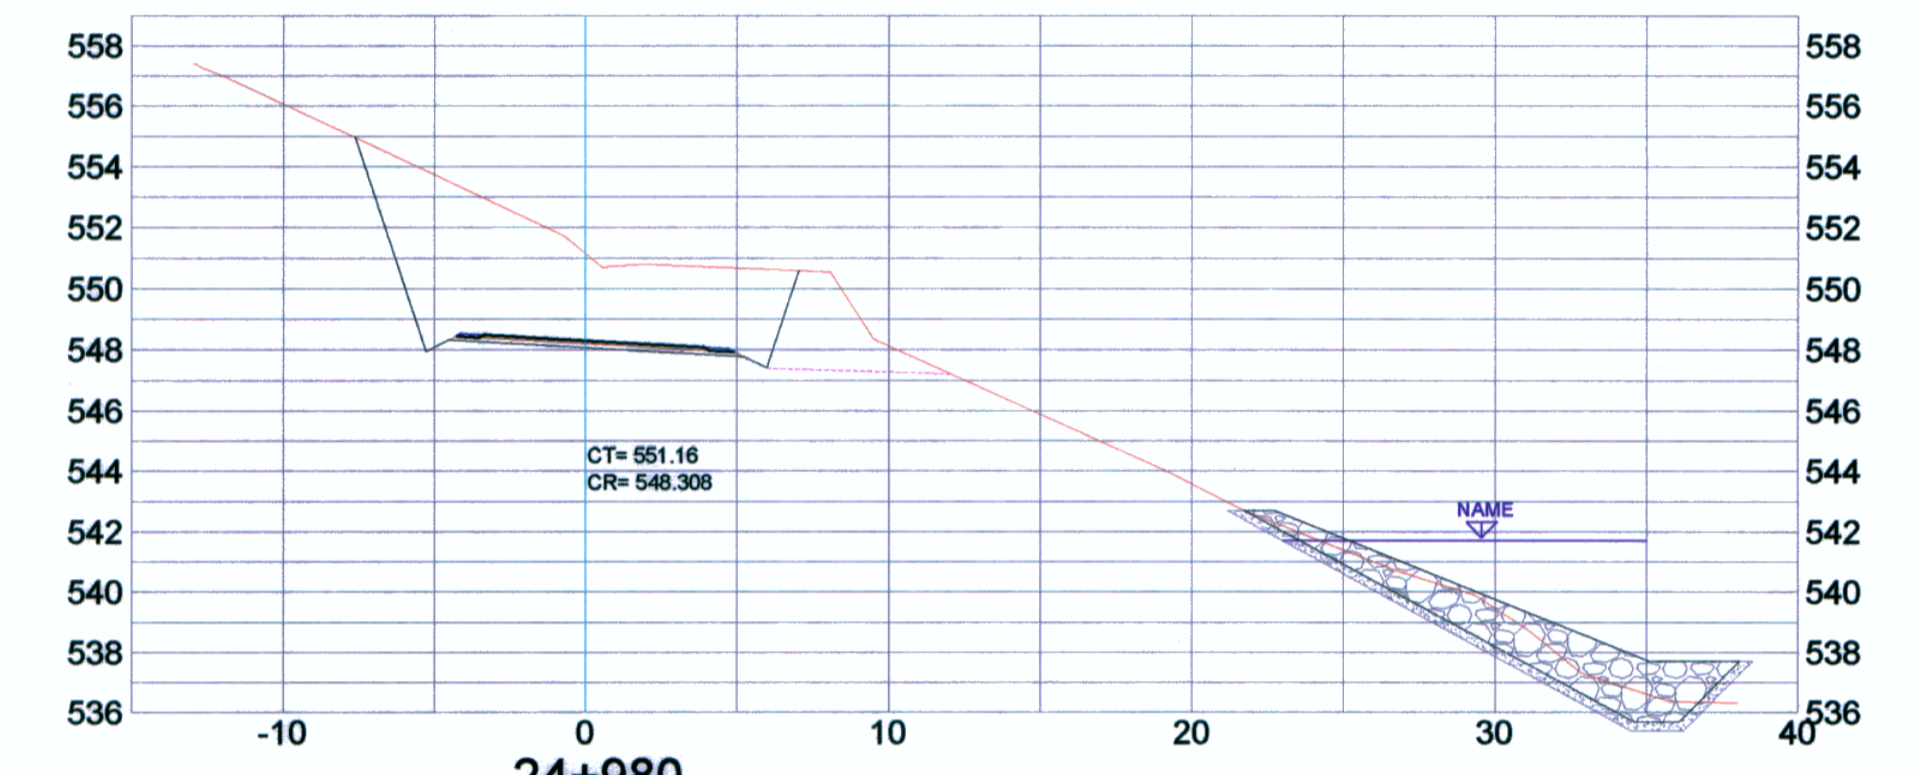
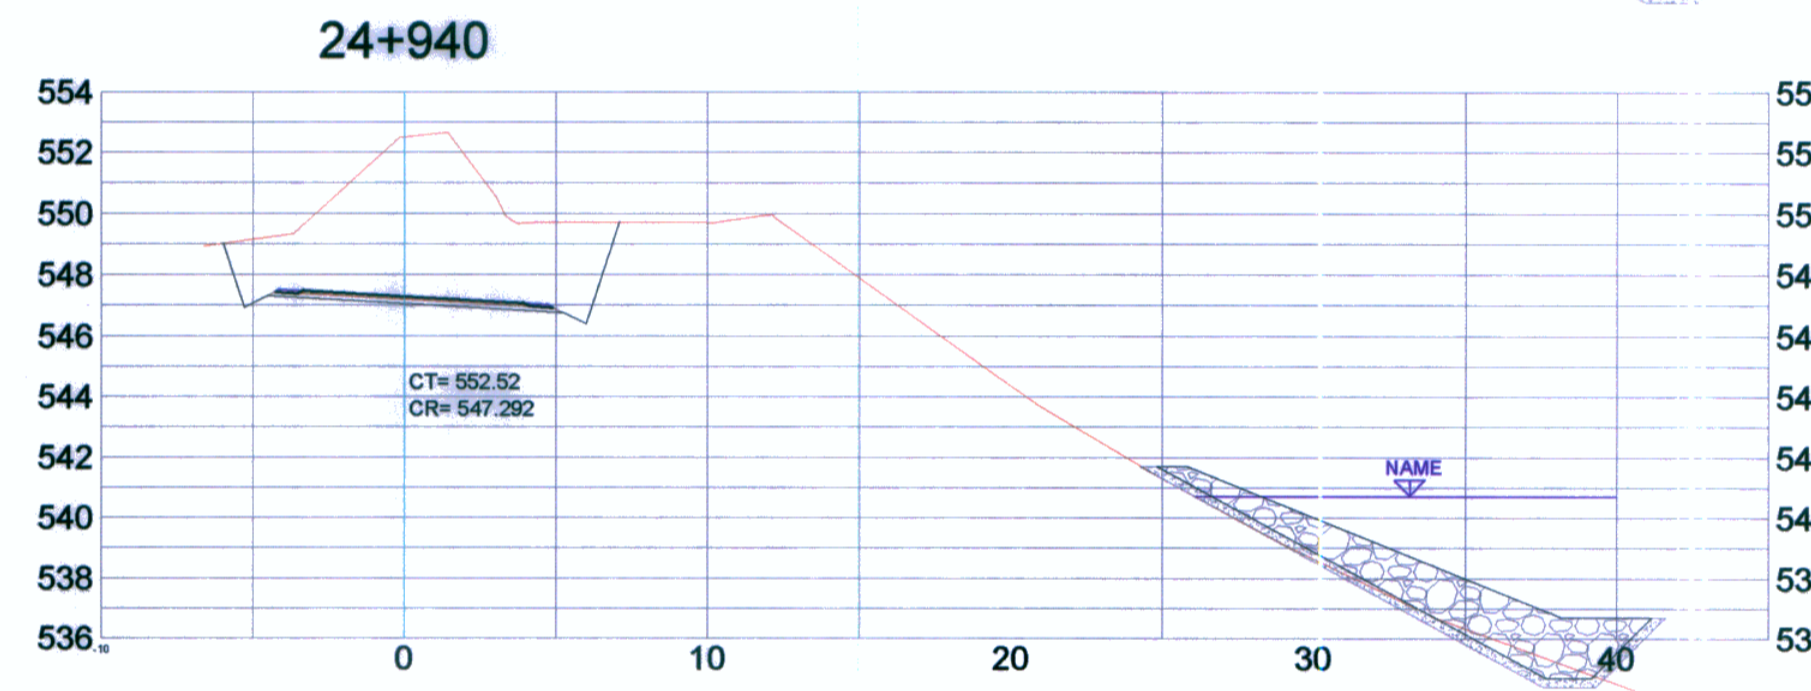
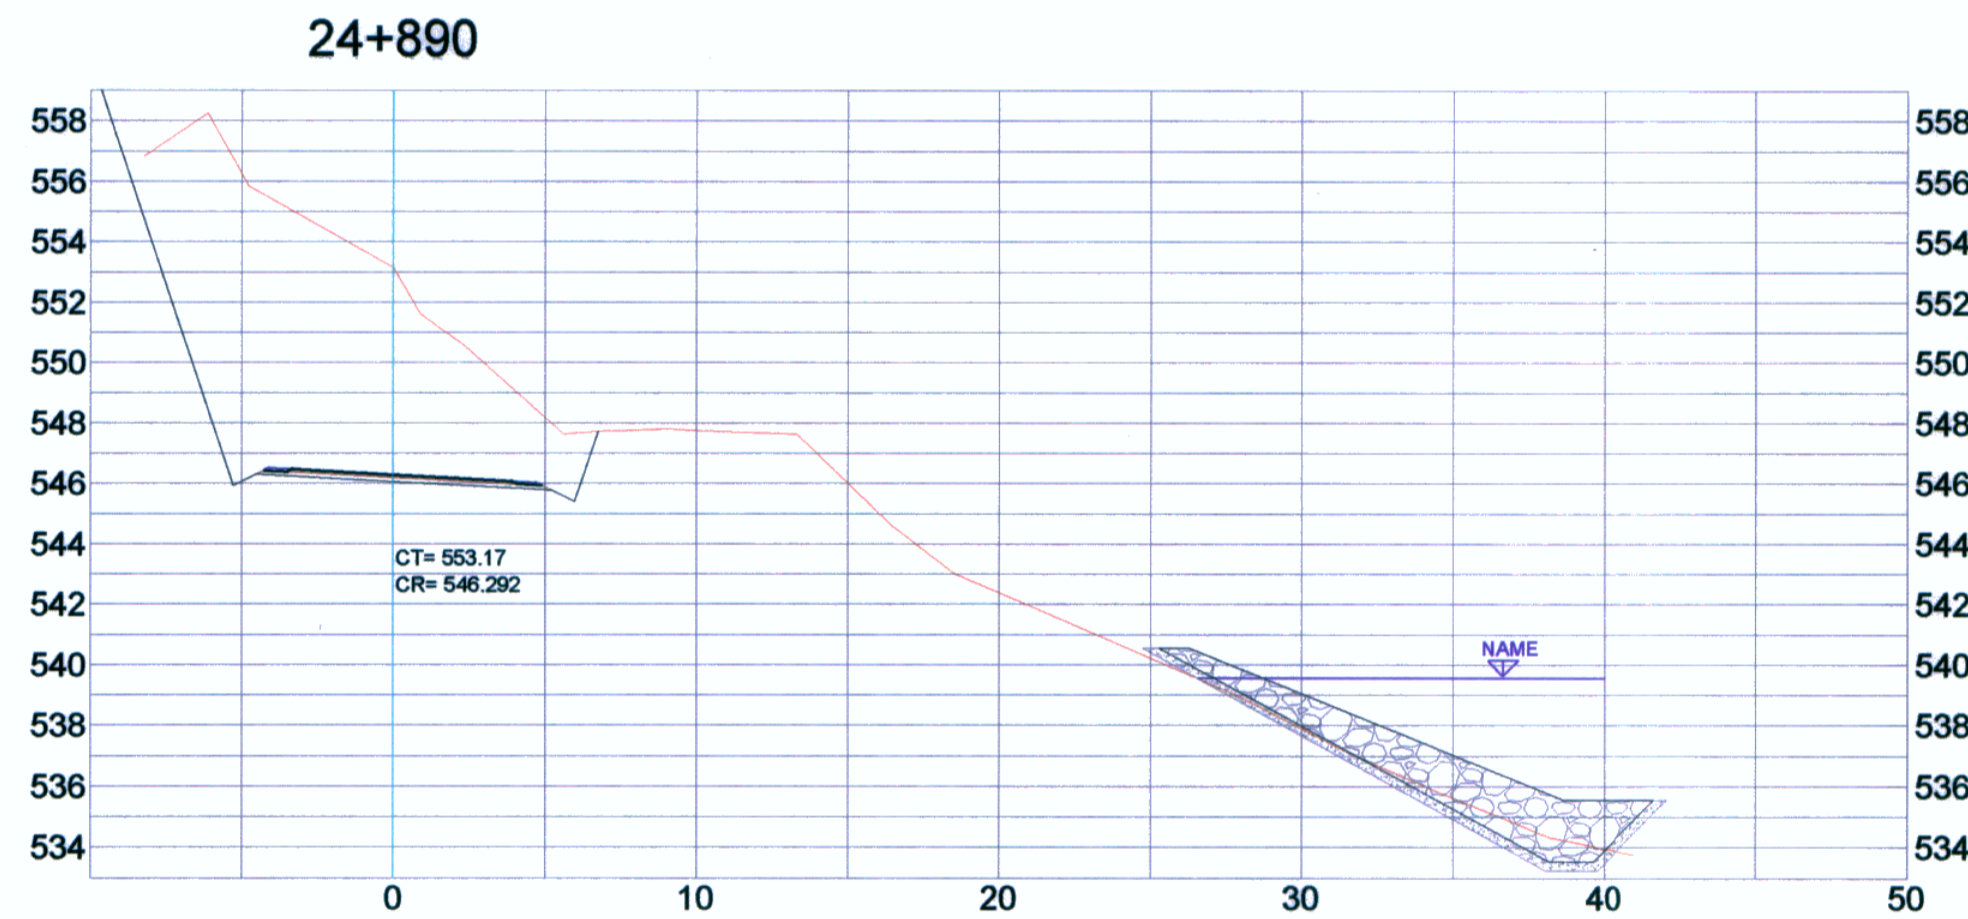
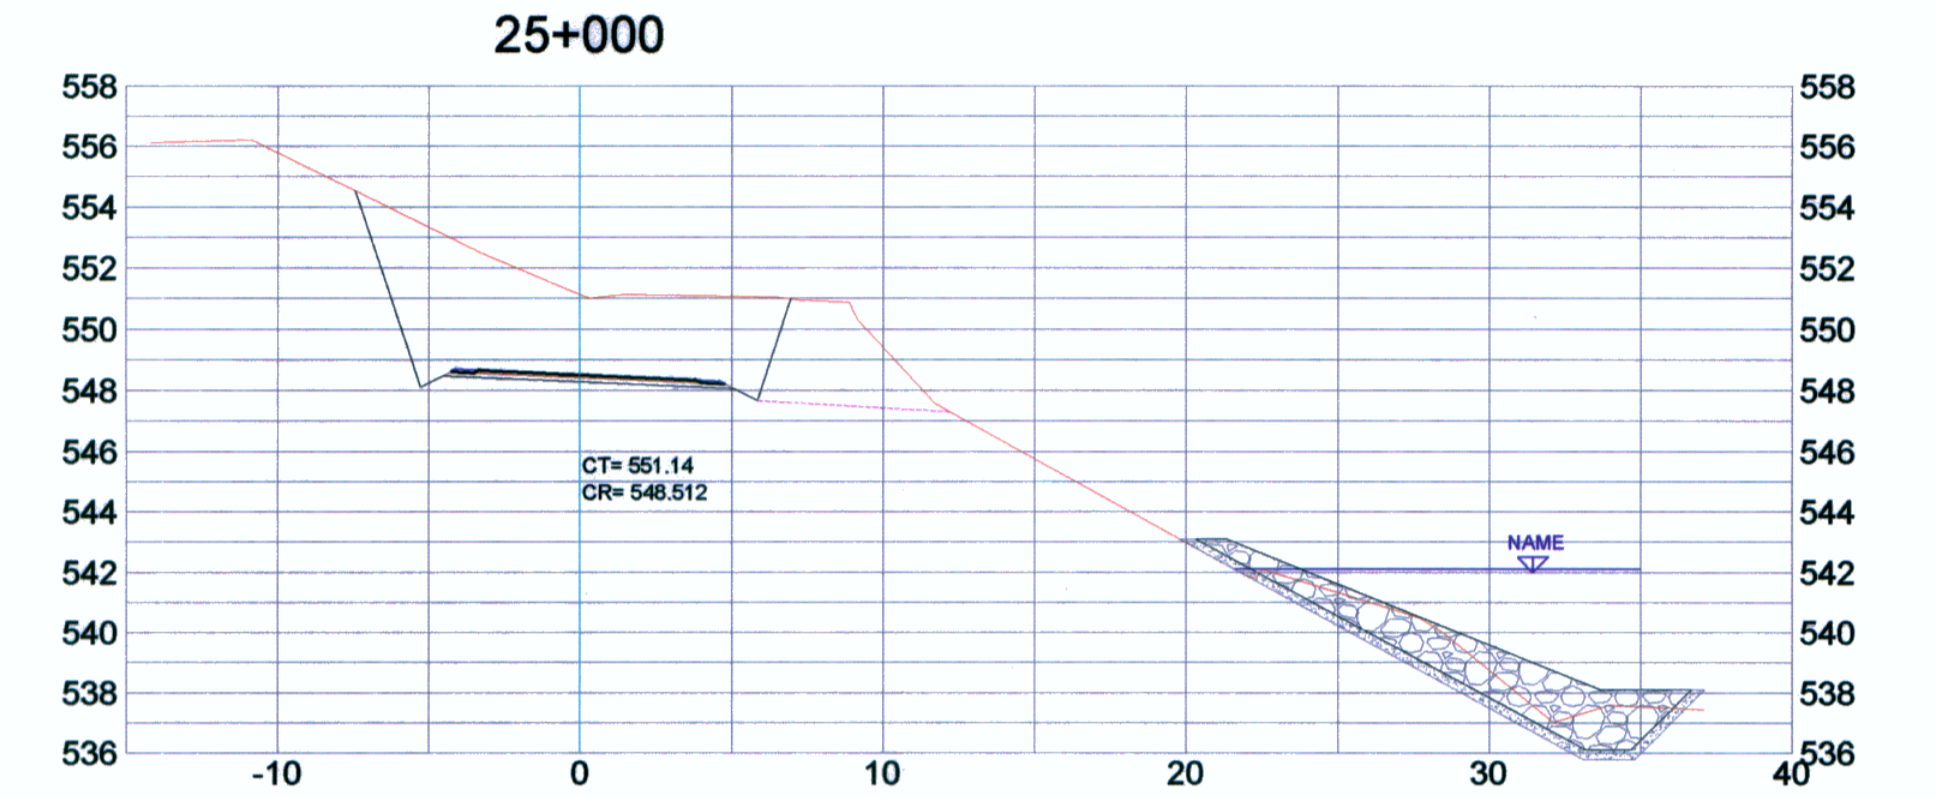
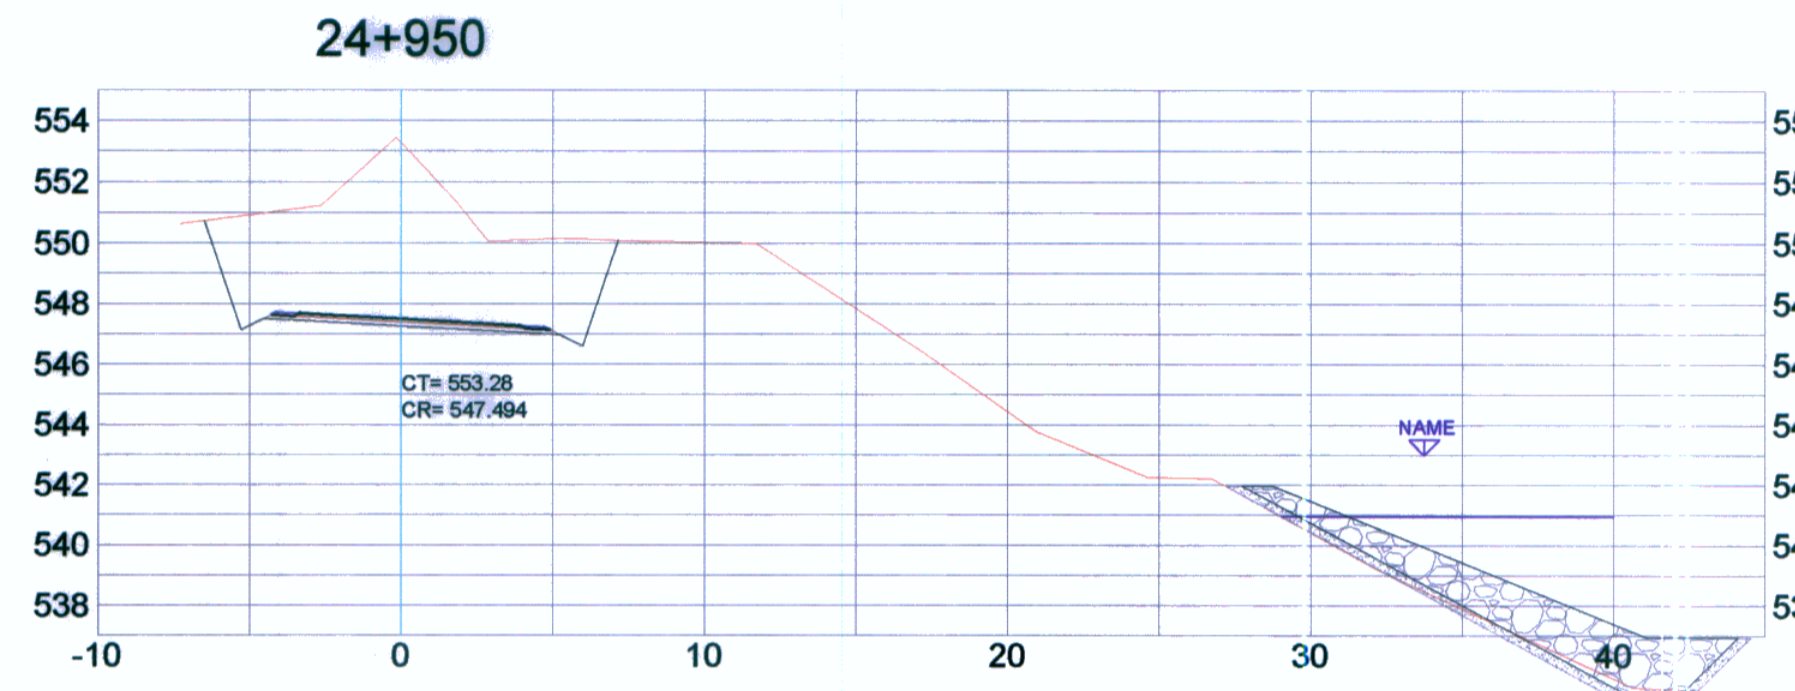
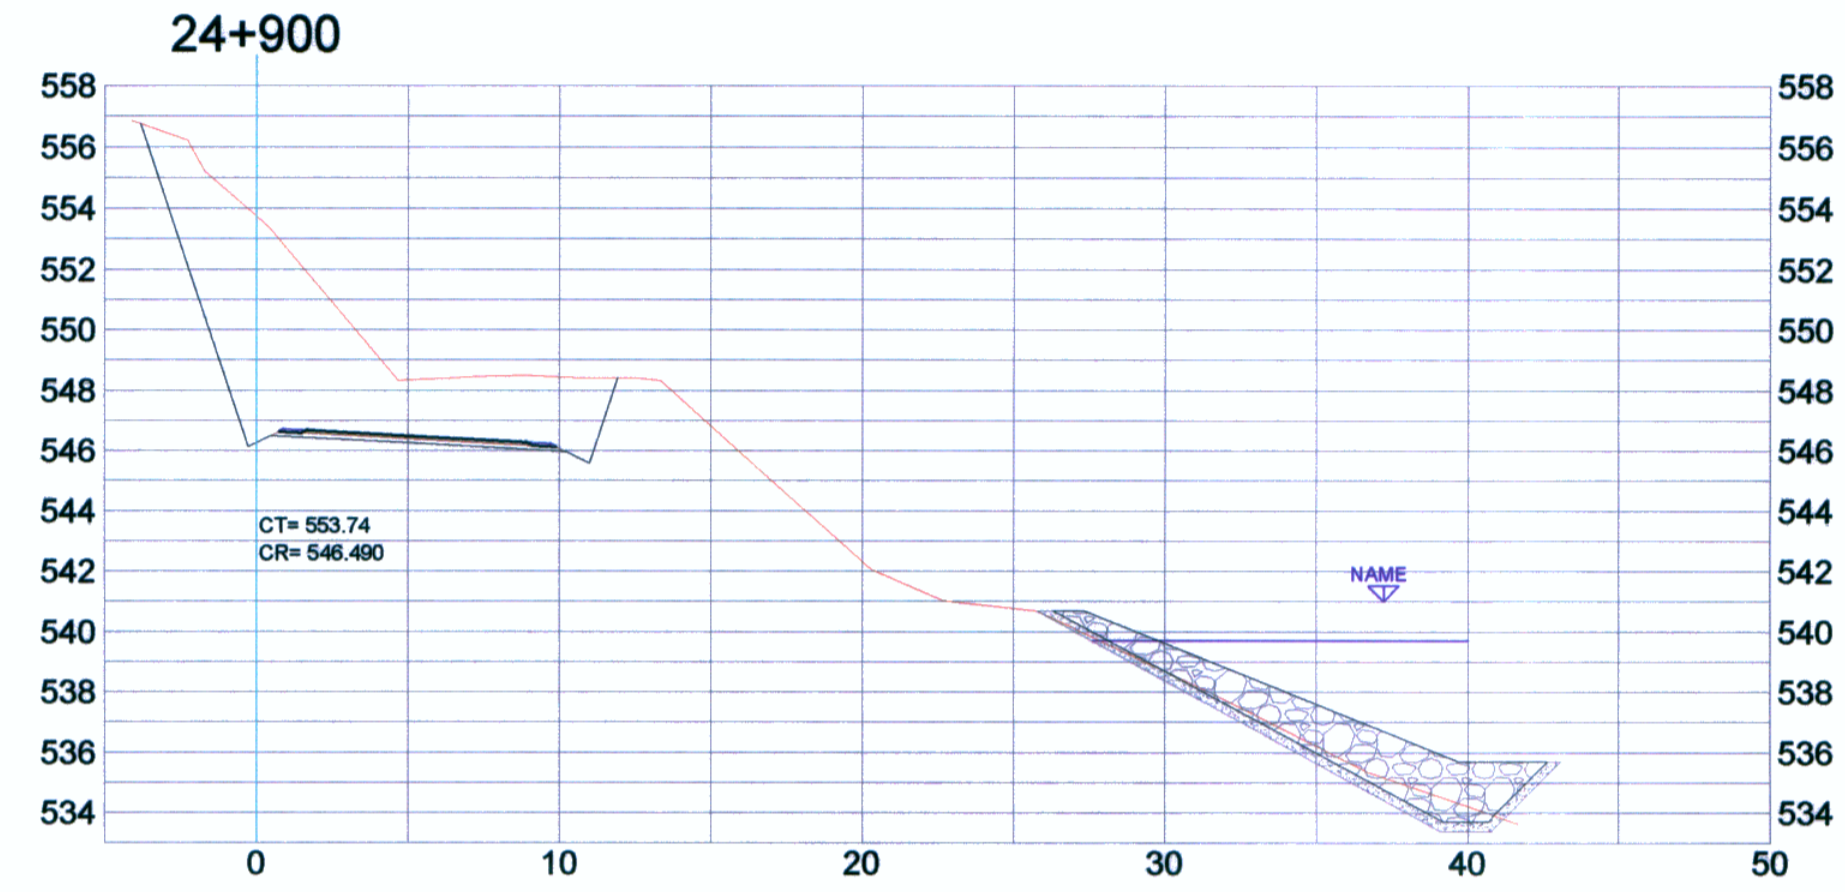
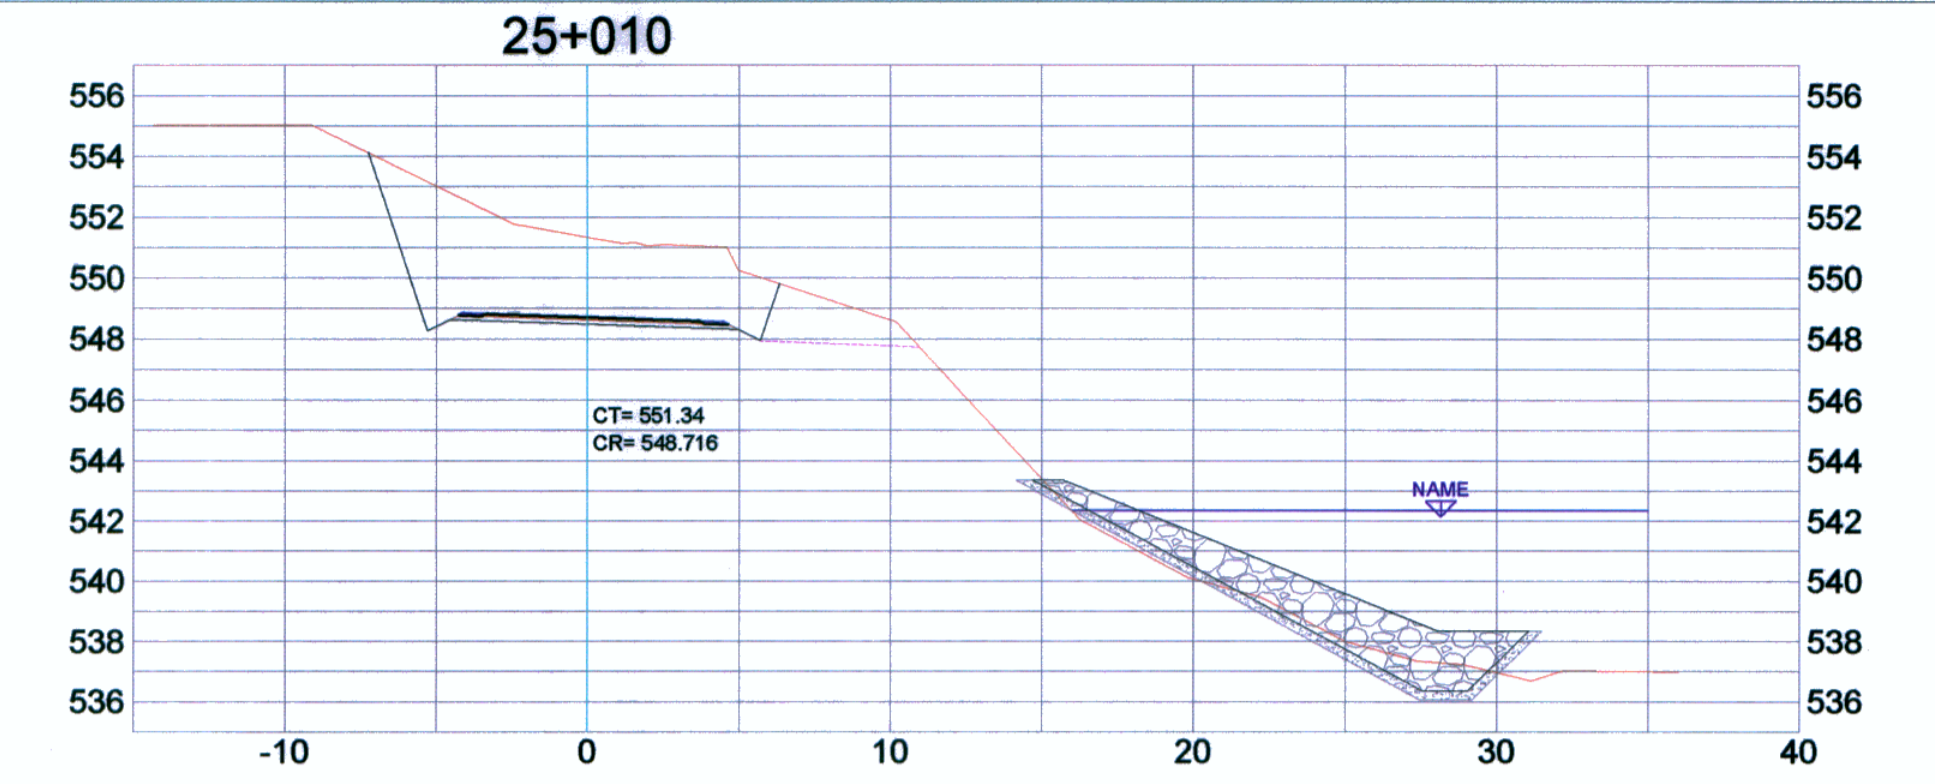
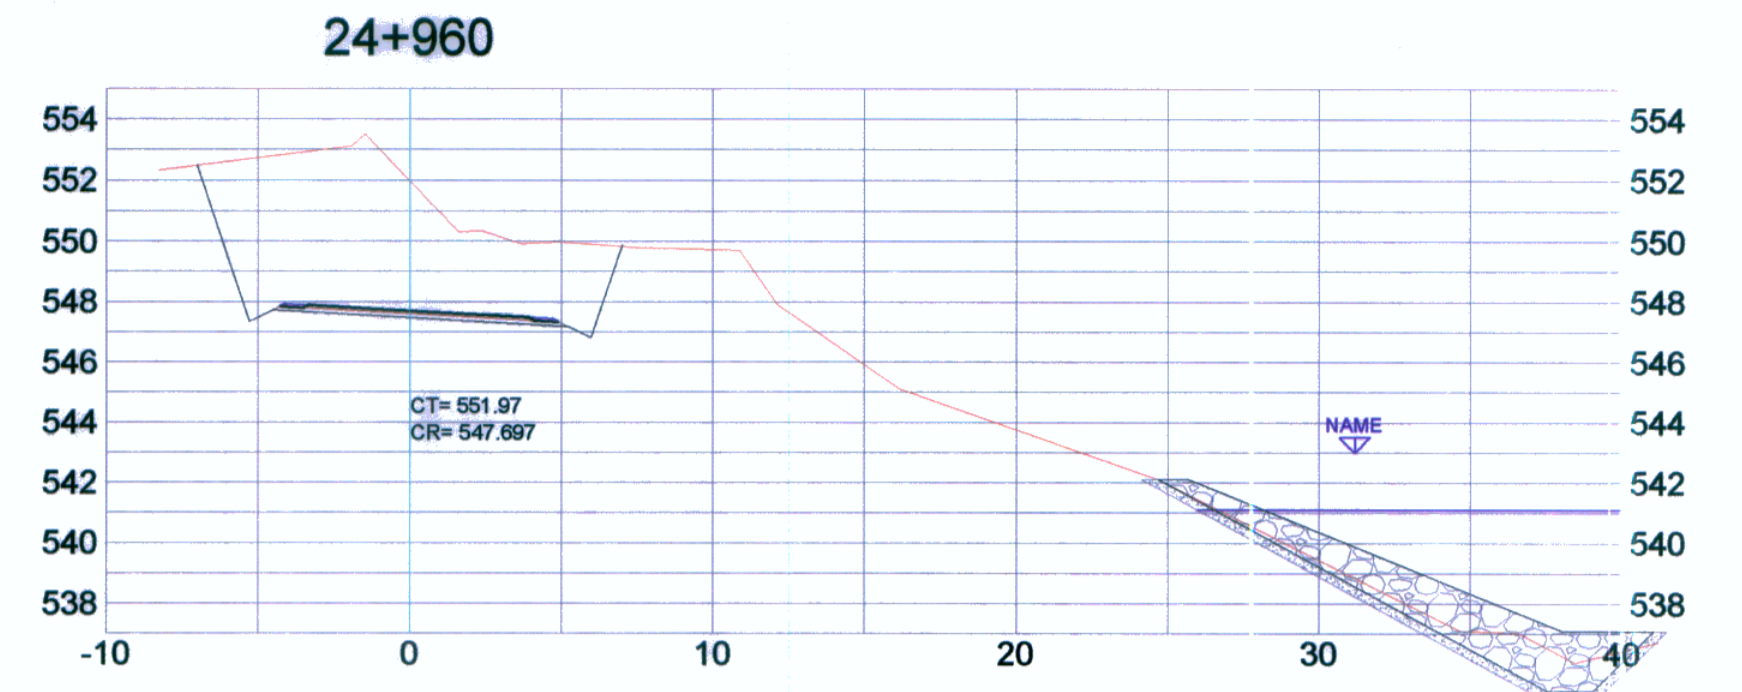


SECCIONES TRANSVERSALES 1:250

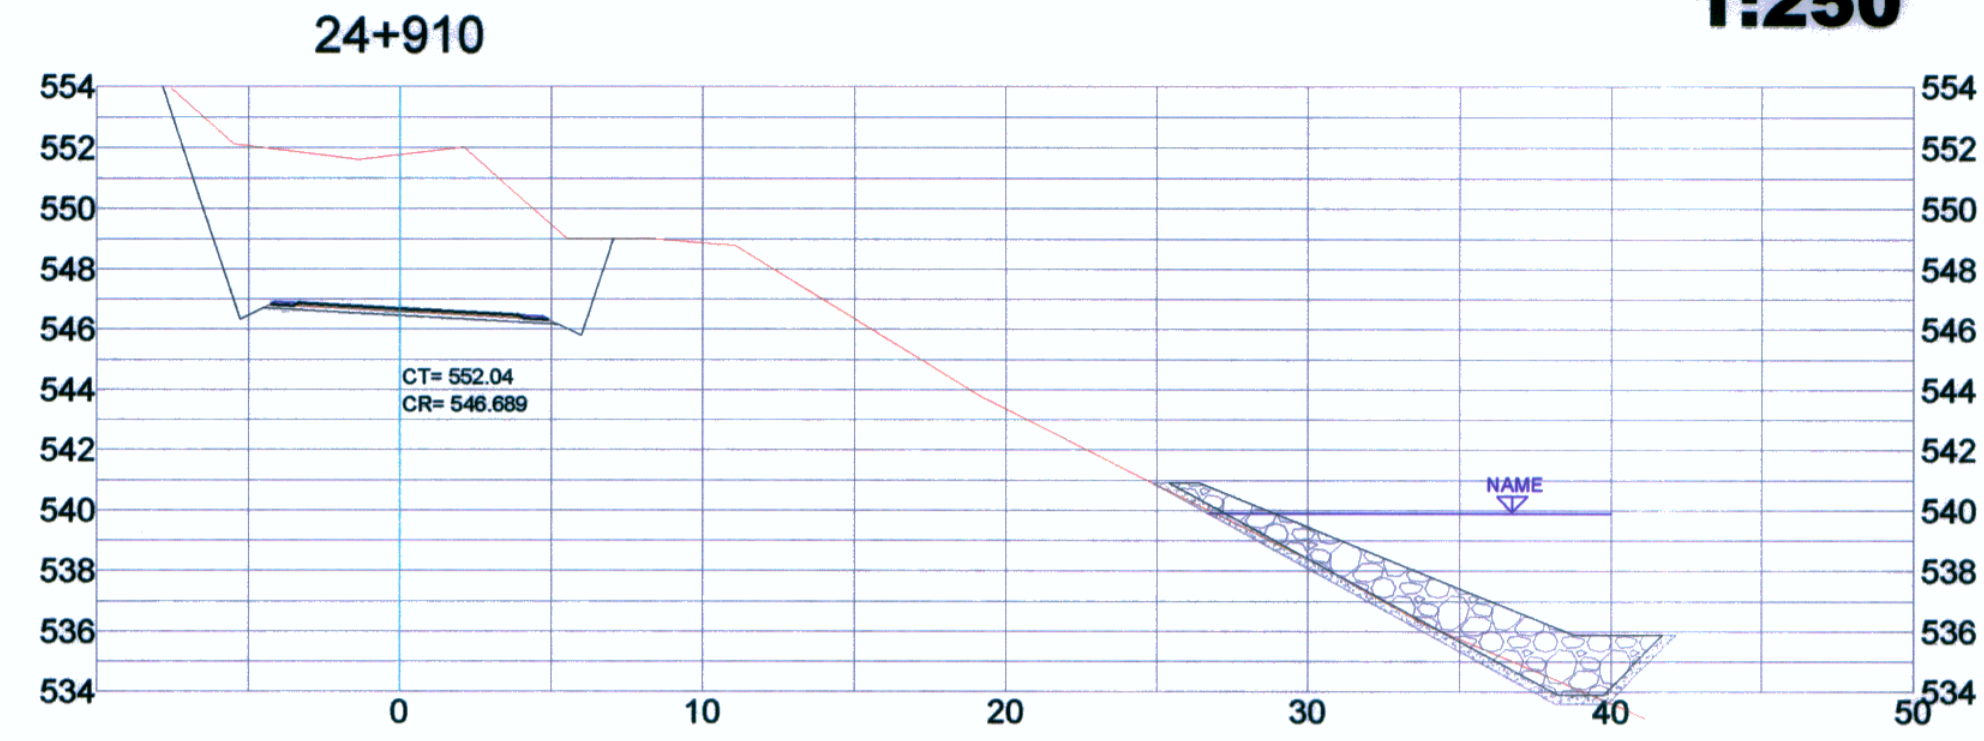

Concesionario: **Bustamante, Williams Consultores y Constructores S.A.C.**

PROYECTISTA :
 DISEÑO : R. APAJLLA
 DIBUJO : N-POL
 REVISADO :
 APROBADO :

REVISIONES	
N°	FECHA

CONSULTOR :
Bustamante, Williams Consultores y Constructores S.A.C.
 Ing. LUIS GAMBETTA ARGENTZANS
 Ing. RICARDO APACLLA MALVARTE
 Ing. Jaime Sainza de Rivero

ESTUDIO DEFINITIVO DE LA CARRETERA CHAMAYA - JAEN - SAN IGNACIO - RIO CANCHIS
 TRAMO: PERICOS - SAN IGNACIO
PLANOS DE SECCIONES DE ENROCADO
 KM 24+880.00 - KM 25+010.00

ESCALA : INDICADA
 FECHA : OCTUBRE - 2010
 CODIGO : DH - PR - 01 - B