

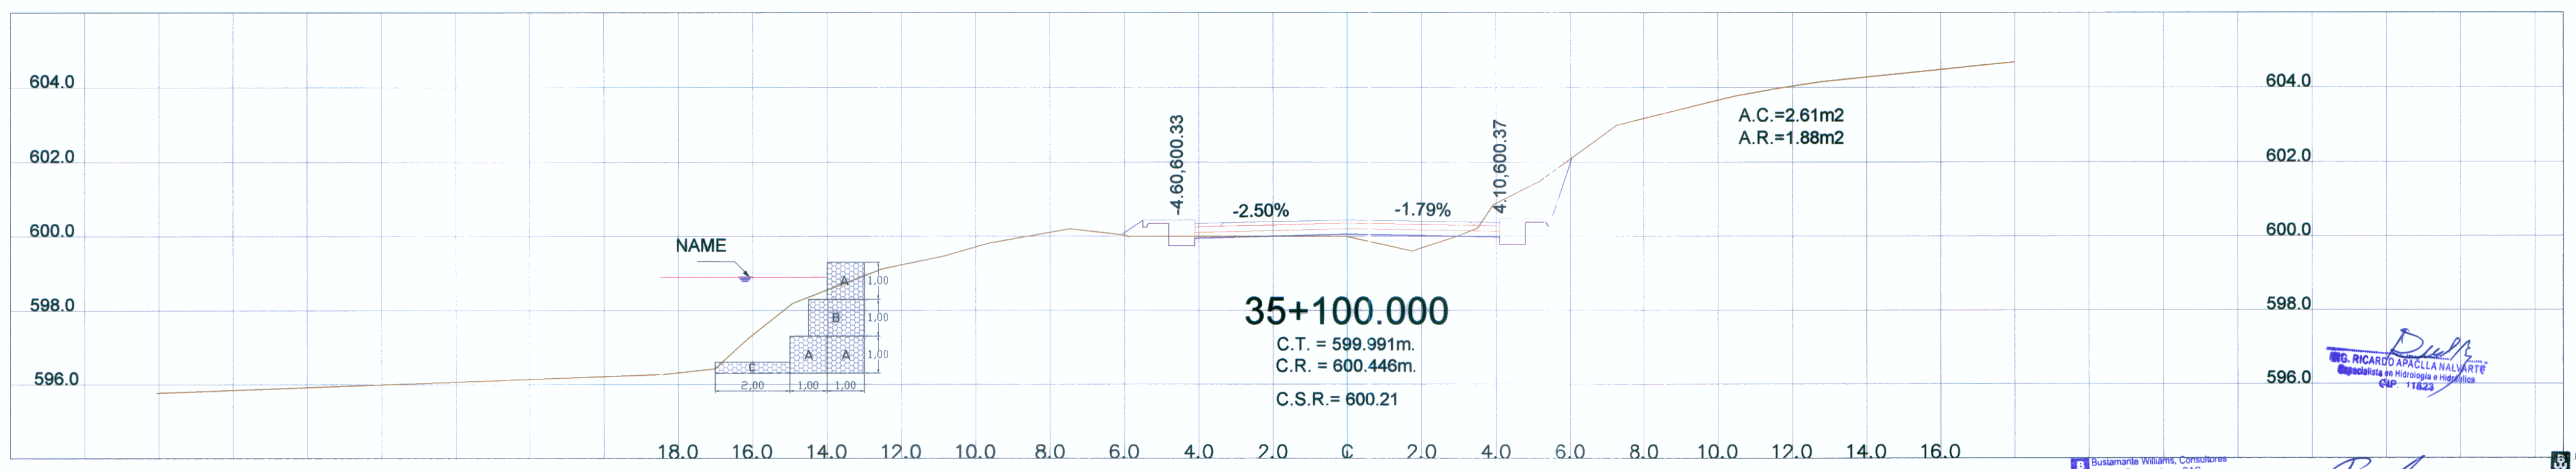


SECCIONES TRANSVERSALES 1:200

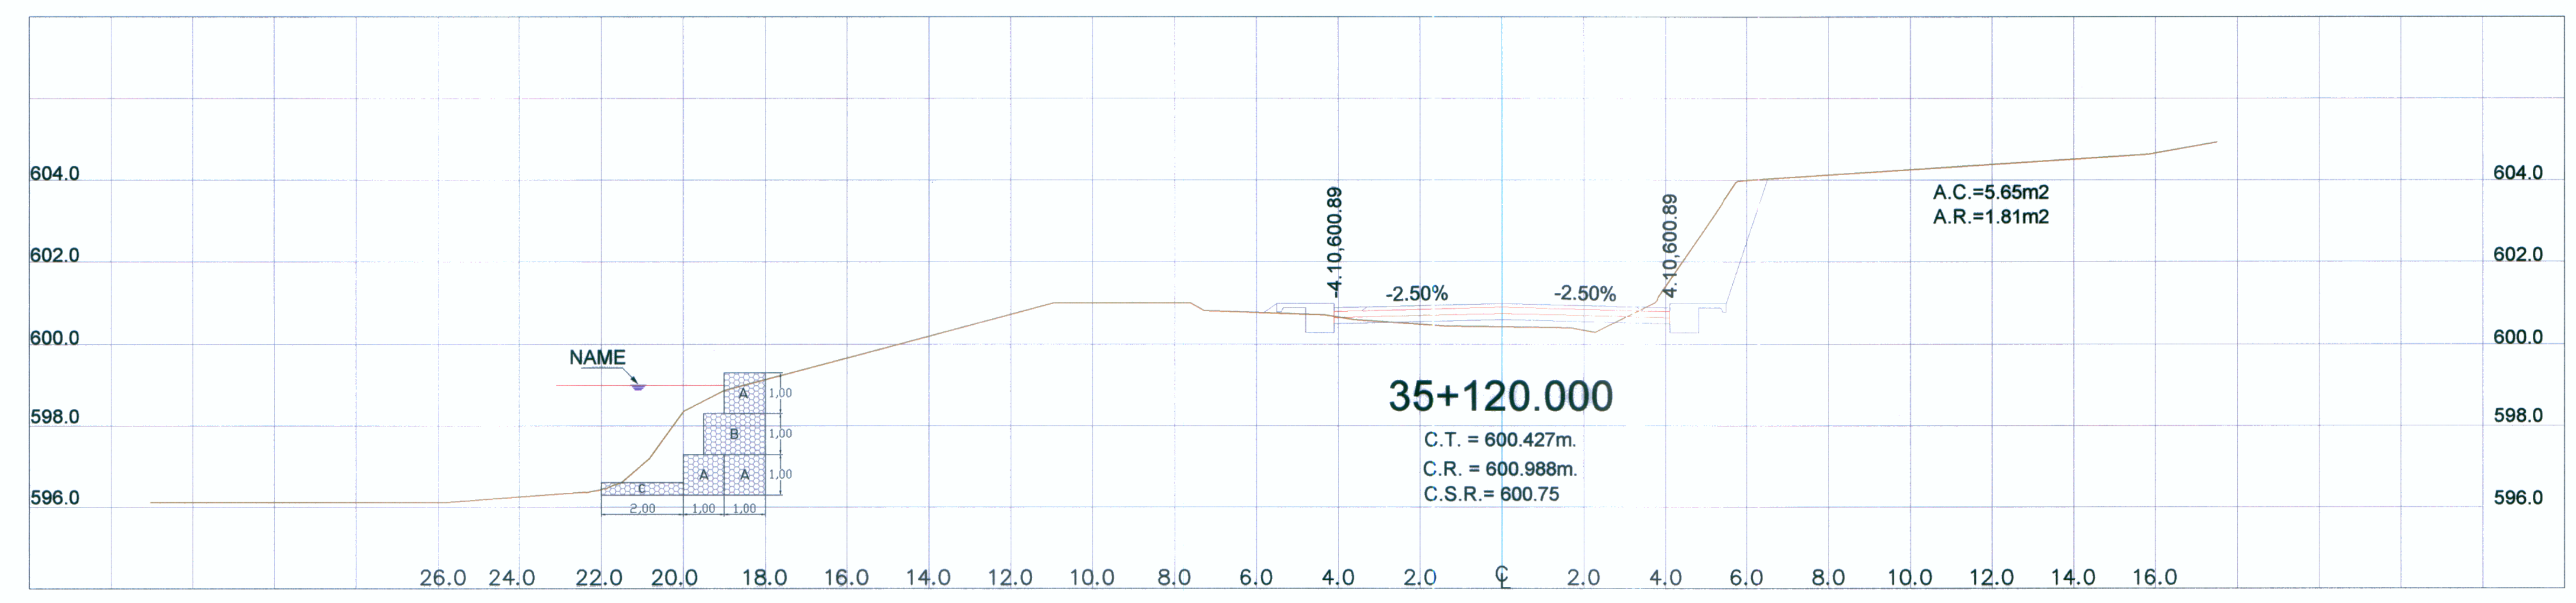

Dual
Ing. RICARDO APAELLA NALVARTI
Especialista en Hidrología e Hidráulica
CIP N° 11823

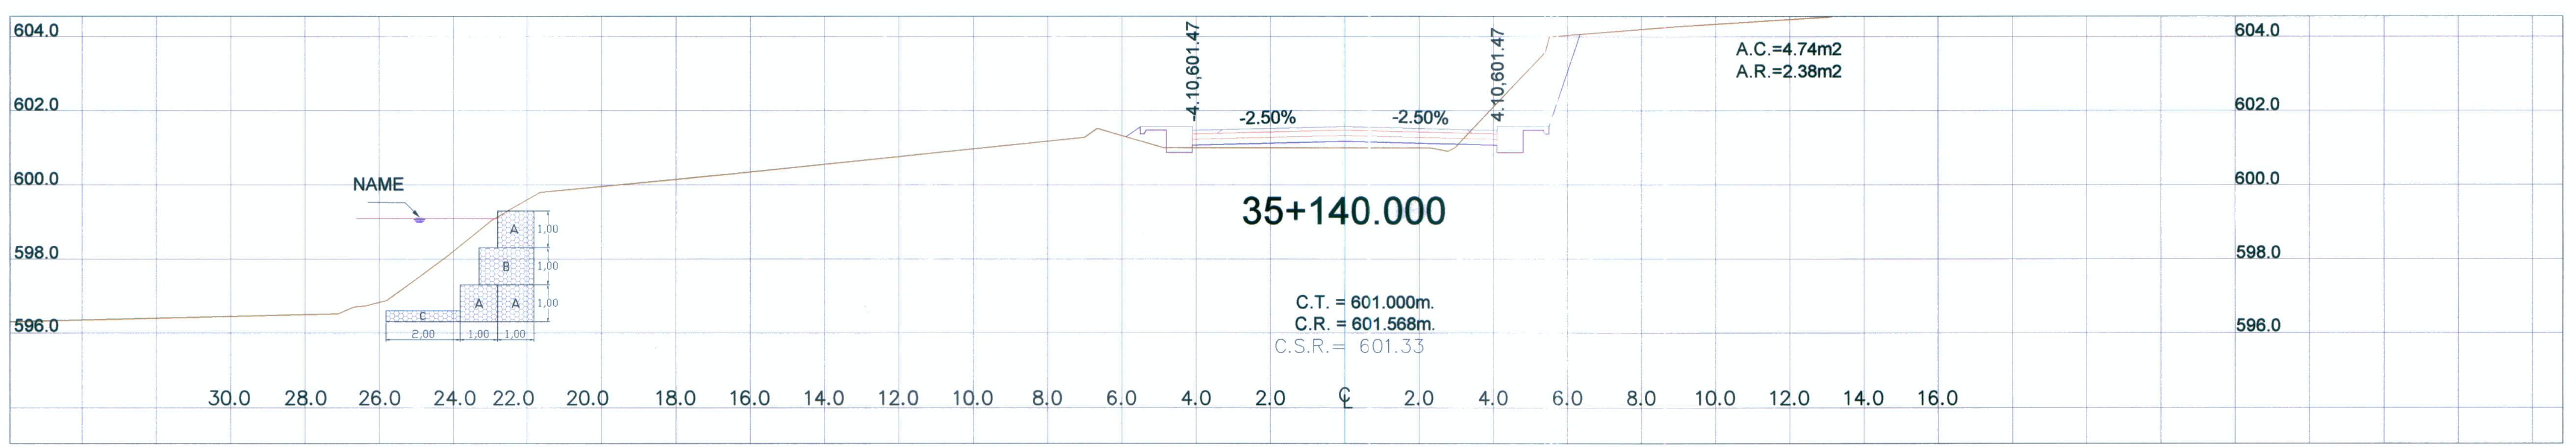

Bustamante Williams, Consultores
y Constructores SAC
Ing. LUIS GAMBELLA AVANZANES
Especialista en Hidrología e Hidráulica
CIP N° 2038

R.A.S.
Ing. RICARDO APAELLA NALVARTI
Especialista en Hidrología e Hidráulica
CIP N° 11823

Bustamante Williams, Consultores
y Constructores SAC
Ing. Jaime Saavedra de Rivero
Especialista en Hidrología e Hidráulica
CIP N° 24240

Concedente: 	Concesionario: 	Consultor: 	PROYECTISTA: DISEÑO: N.P.C.L. DIBUJO: N.P.C.L. REVISADO: C. PORTUGAL APROBADO:	APROBADO:	REVISIONES <table border="1" style="width: 100%; border-collapse: collapse;"> <thead> <tr> <th>N°</th> <th>FECHA</th> <th>DESCRIPCIÓN</th> </tr> </thead> <tbody> <tr><td> </td><td> </td><td> </td></tr> <tr><td> </td><td> </td><td> </td></tr> <tr><td> </td><td> </td><td> </td></tr> </tbody> </table>	N°	FECHA	DESCRIPCIÓN										CONSULTOR: 	ESTUDIO DEFINITIVO DE LA CARRETERA CHAMAYA - JAEN - SAN IGNACIO - RIO CANCHIS TRAMO: PERICOS - SAN IGNACIO DISEÑO ENCAUSAMIENTO SECCIONES PROYECTADAS KM 35+100 - KM 35+140	ESCALA: INDICADA FECHA: ENERO-2011 CODIGO: DH - PR - 03- B
N°	FECHA	DESCRIPCIÓN																		