


SECCIONES TRANSVERSALES 1:250

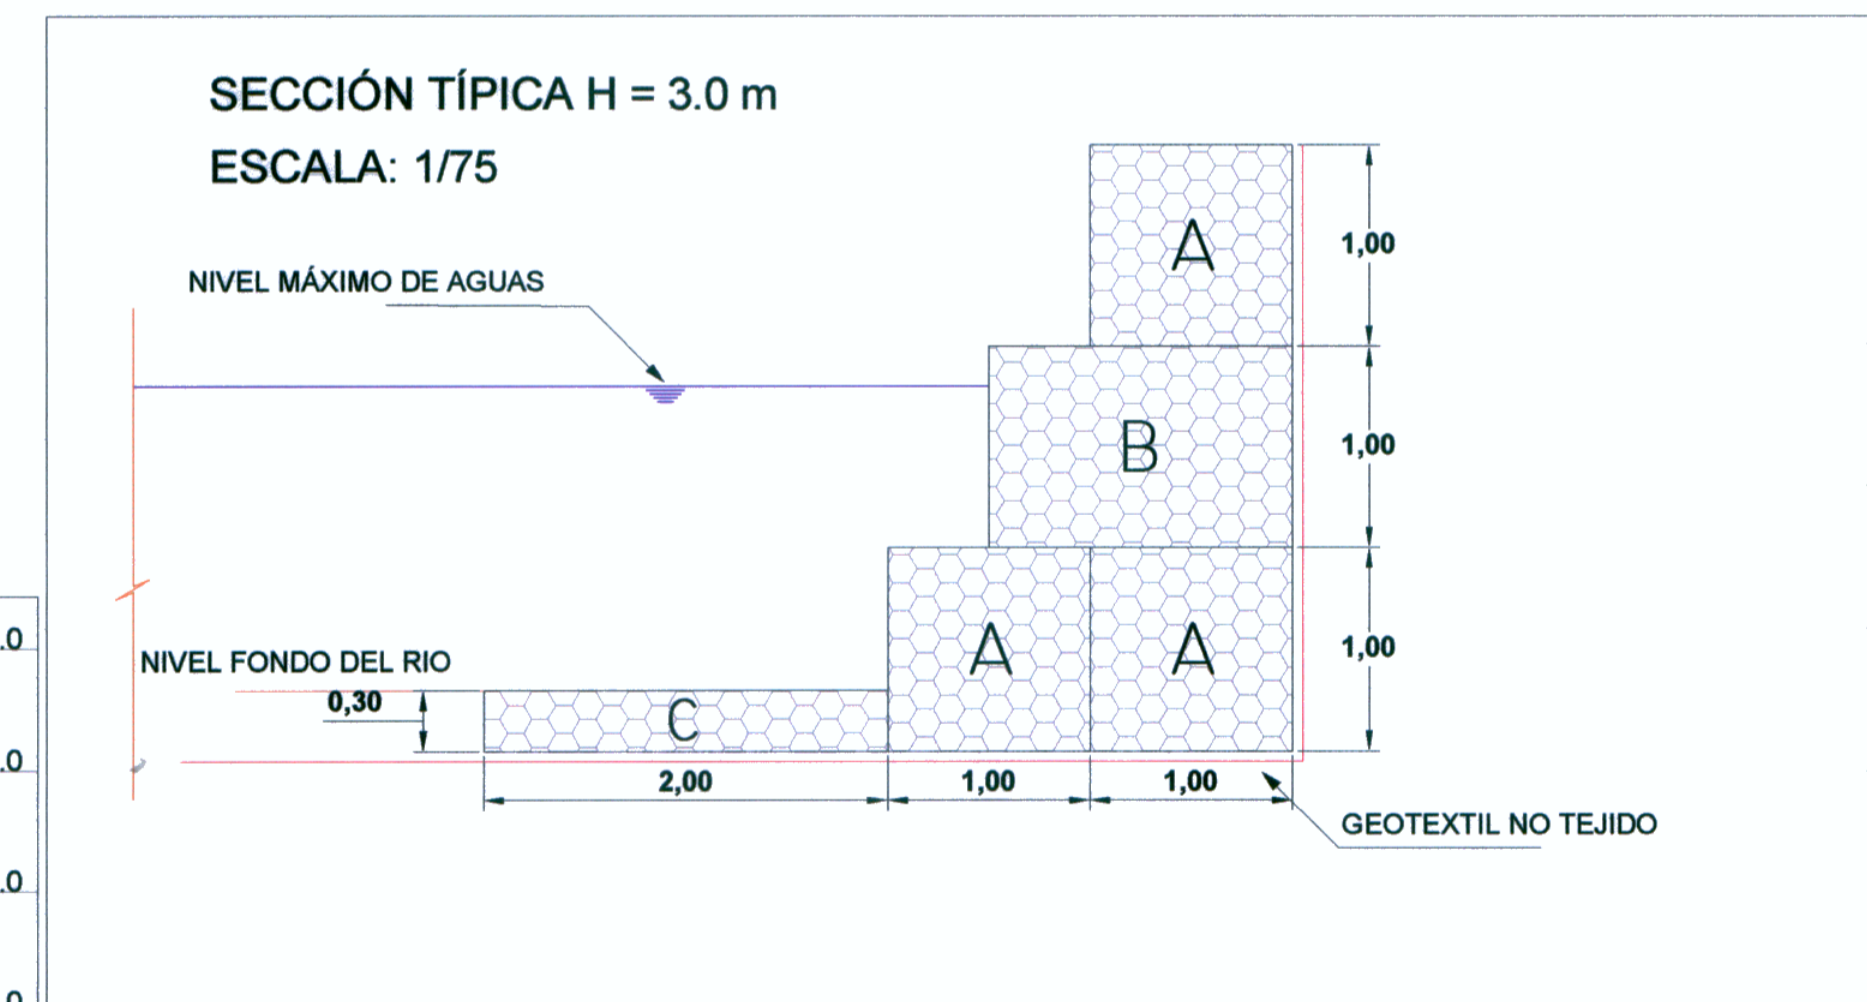

Deddy
ING. RICARDO APAZ LA ALVARTE
 Especialista en Hidrología e Hidráulica
 CIP N° 11823

Bustamante Williams, Consultores y Constructores S.A.C.
 Ing. Luis A. Gembetta Arzuaga
 Especialista en Hidrología e Hidráulica
 CIP N° 2038

Bustamante Williams, Consultores y Constructores S.A.C.
 Ing. Jaime Saavedra de Rivero
 Especialista en Hidrología e Hidráulica
 CIP N° 11823

Concedente: 	Concesionario: 	Consultor: 	PROYECTISTA: DISEÑO: H.POL. DIBUJO: H.POL. REVISADO: C. PORTUGAL APROBADO:	APROBADO: <table border="1" style="width: 100%; border-collapse: collapse;"> <thead> <tr> <th>N°</th> <th>FECHA</th> <th>REVISIONES</th> <th>DESCRIPCIÓN</th> </tr> </thead> <tbody> <tr><td> </td><td> </td><td> </td><td> </td></tr> <tr><td> </td><td> </td><td> </td><td> </td></tr> <tr><td> </td><td> </td><td> </td><td> </td></tr> </tbody> </table>	N°	FECHA	REVISIONES	DESCRIPCIÓN													CONSULTOR: ESTUDIO DEFINITIVO DE LA CARRETERA CHAMAYA - JAEN - SAN IGNACIO - RIO CANCHIS TRAMO: PERICOS - SAN IGNACIO DISEÑO ENCAUZAMIENTO CON GAVIONES CON PROYECTADOS KM 35+220 - KM 35+320	ESCALA: INDICADA FECHA: ENERO-2011 CODIGO: DH - PR - 04 - A
N°	FECHA	REVISIONES	DESCRIPCIÓN																			