
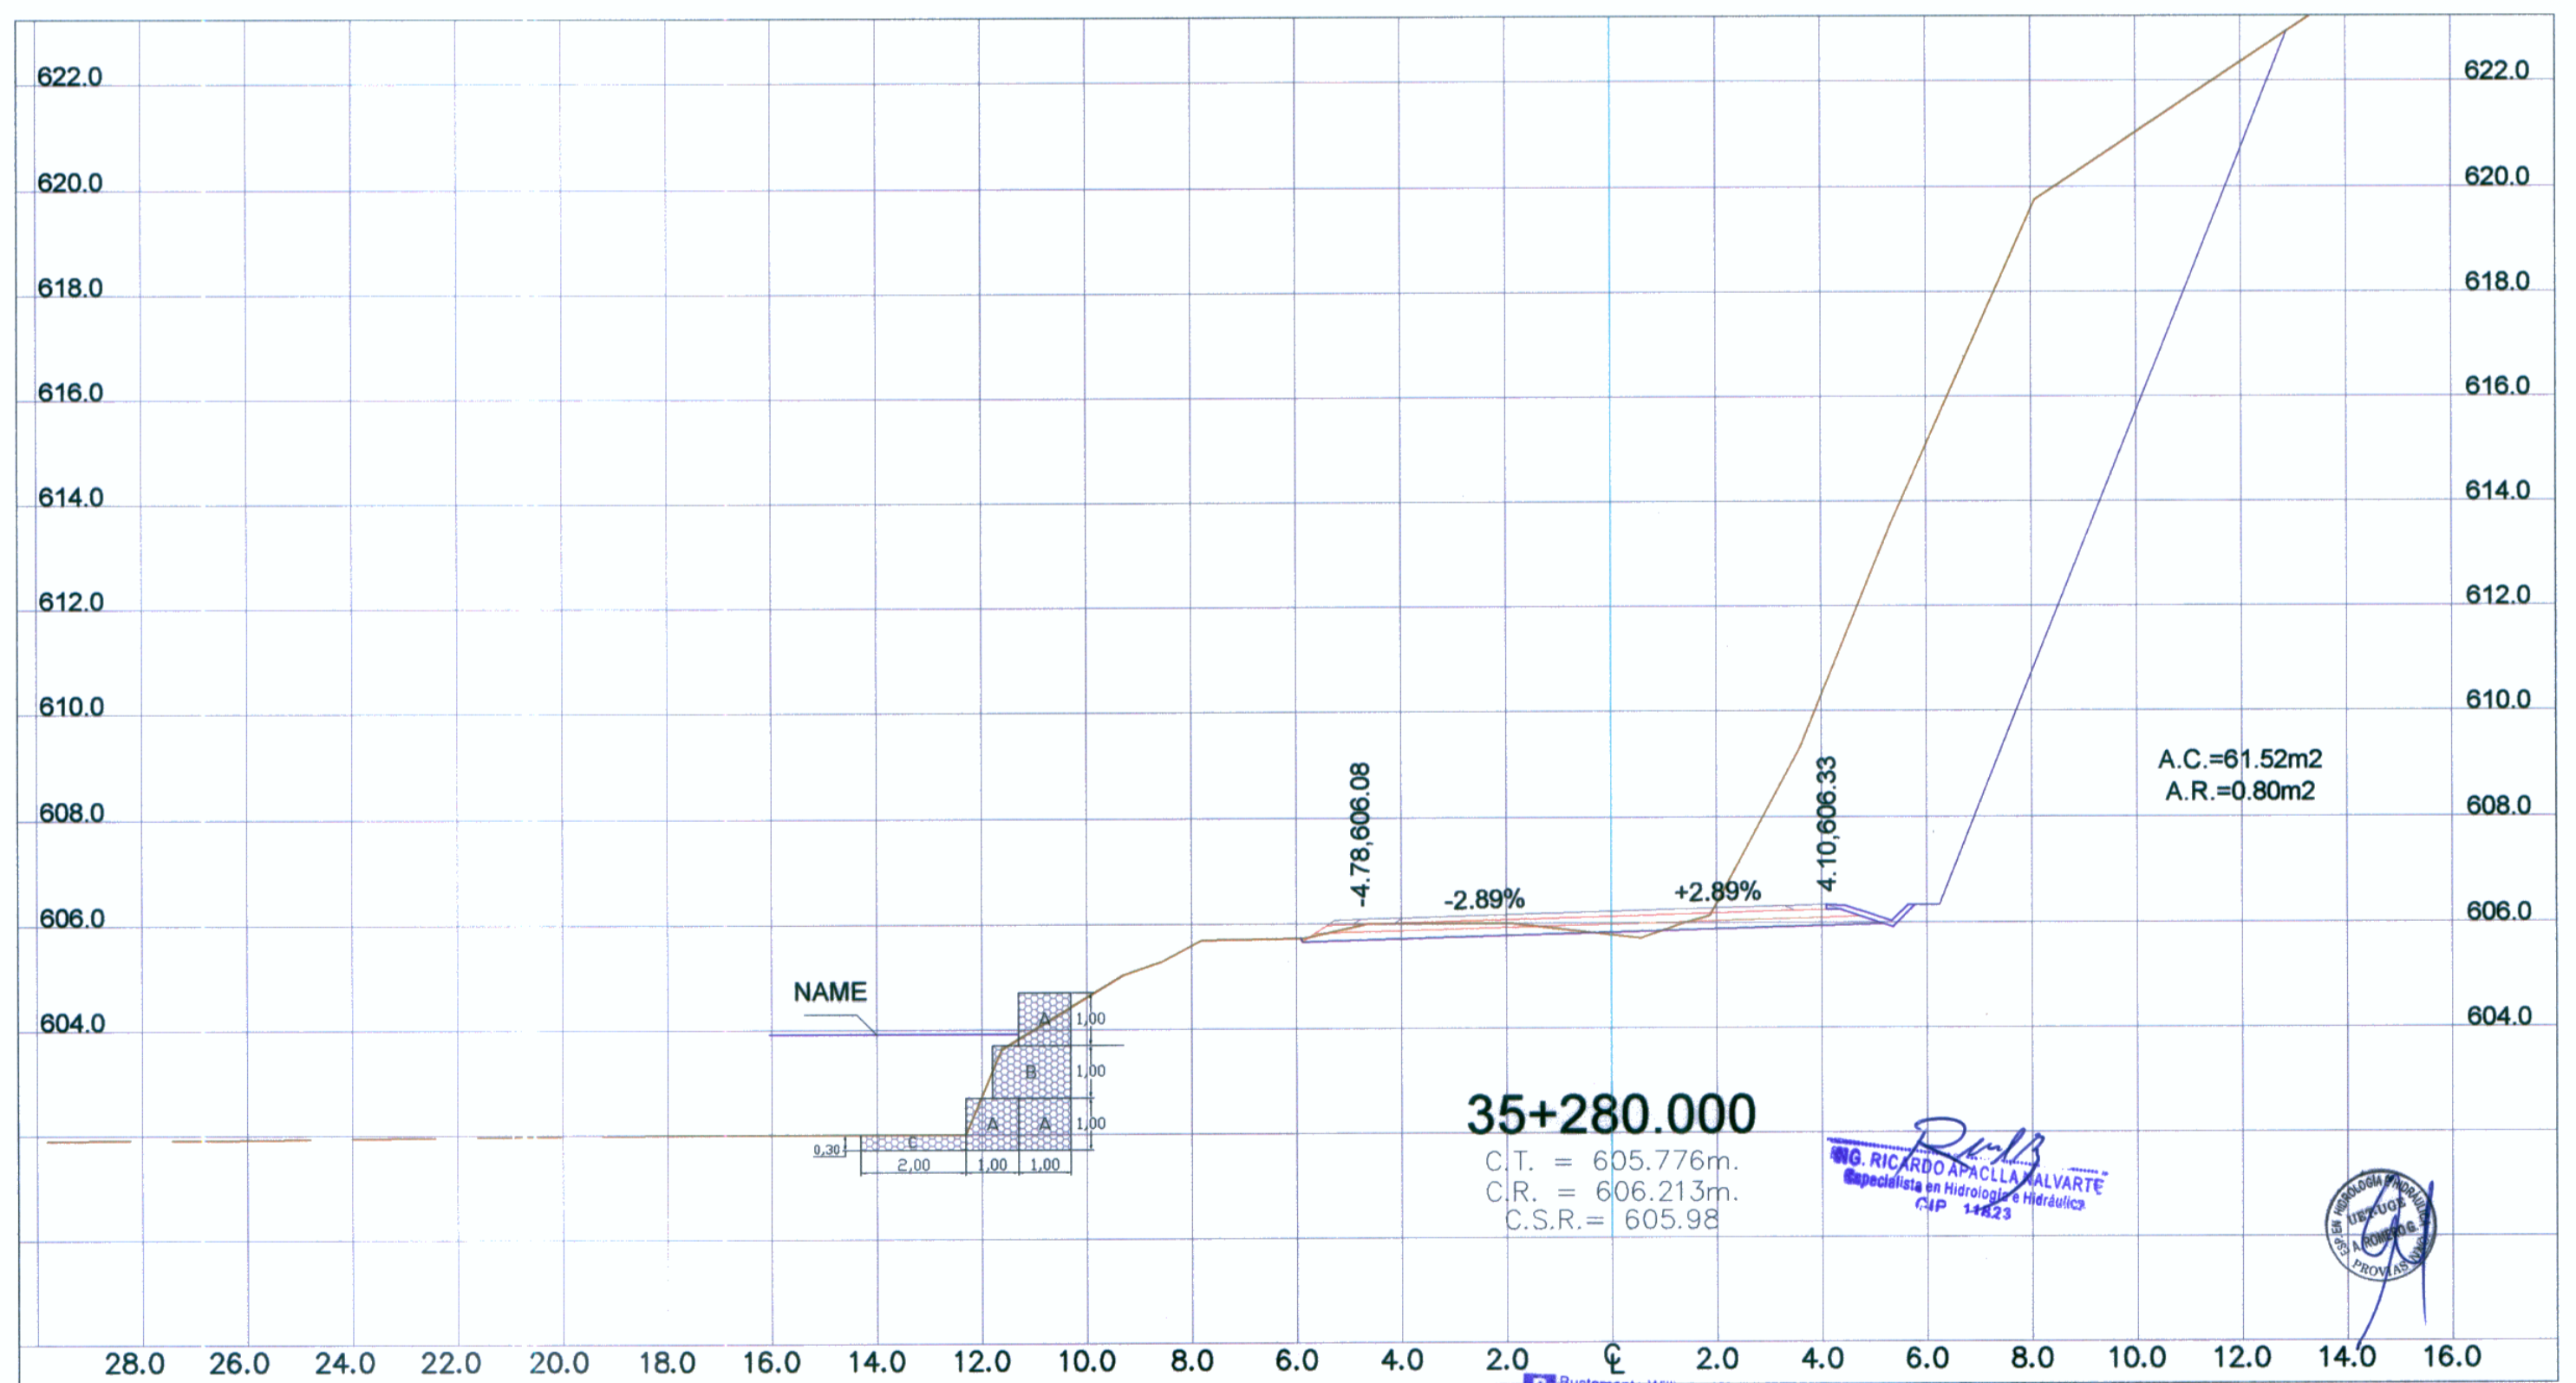
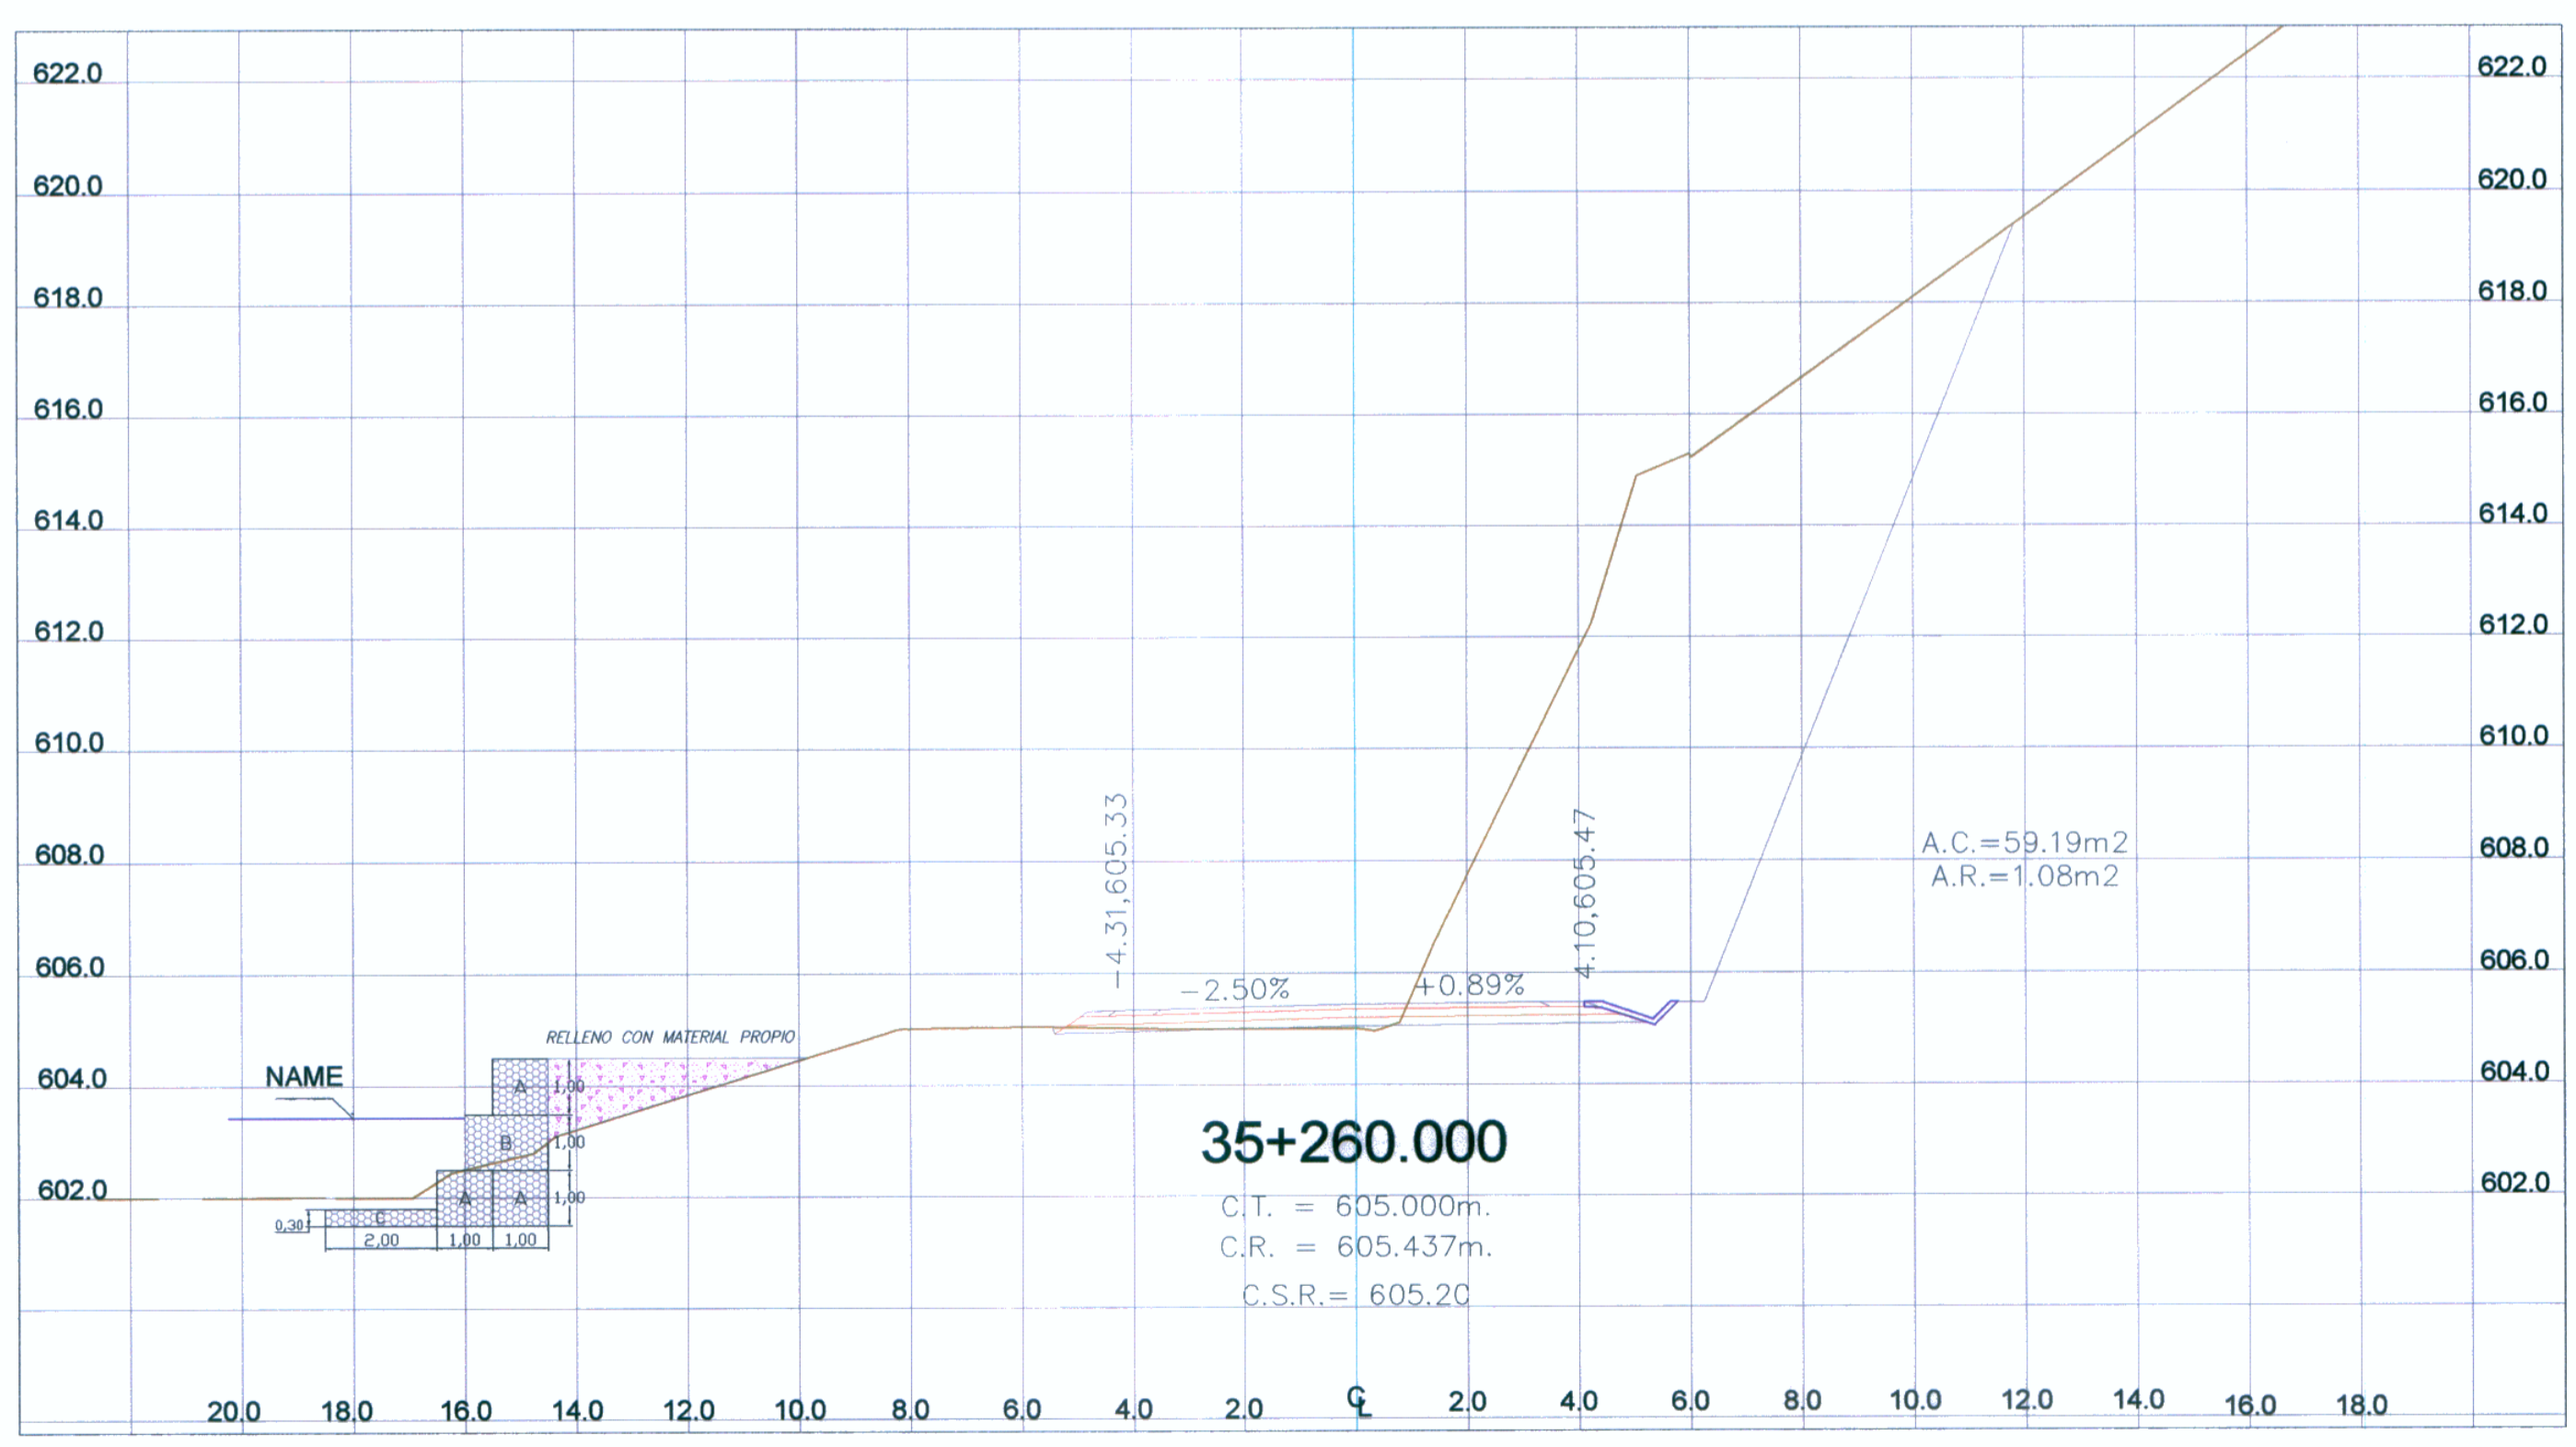
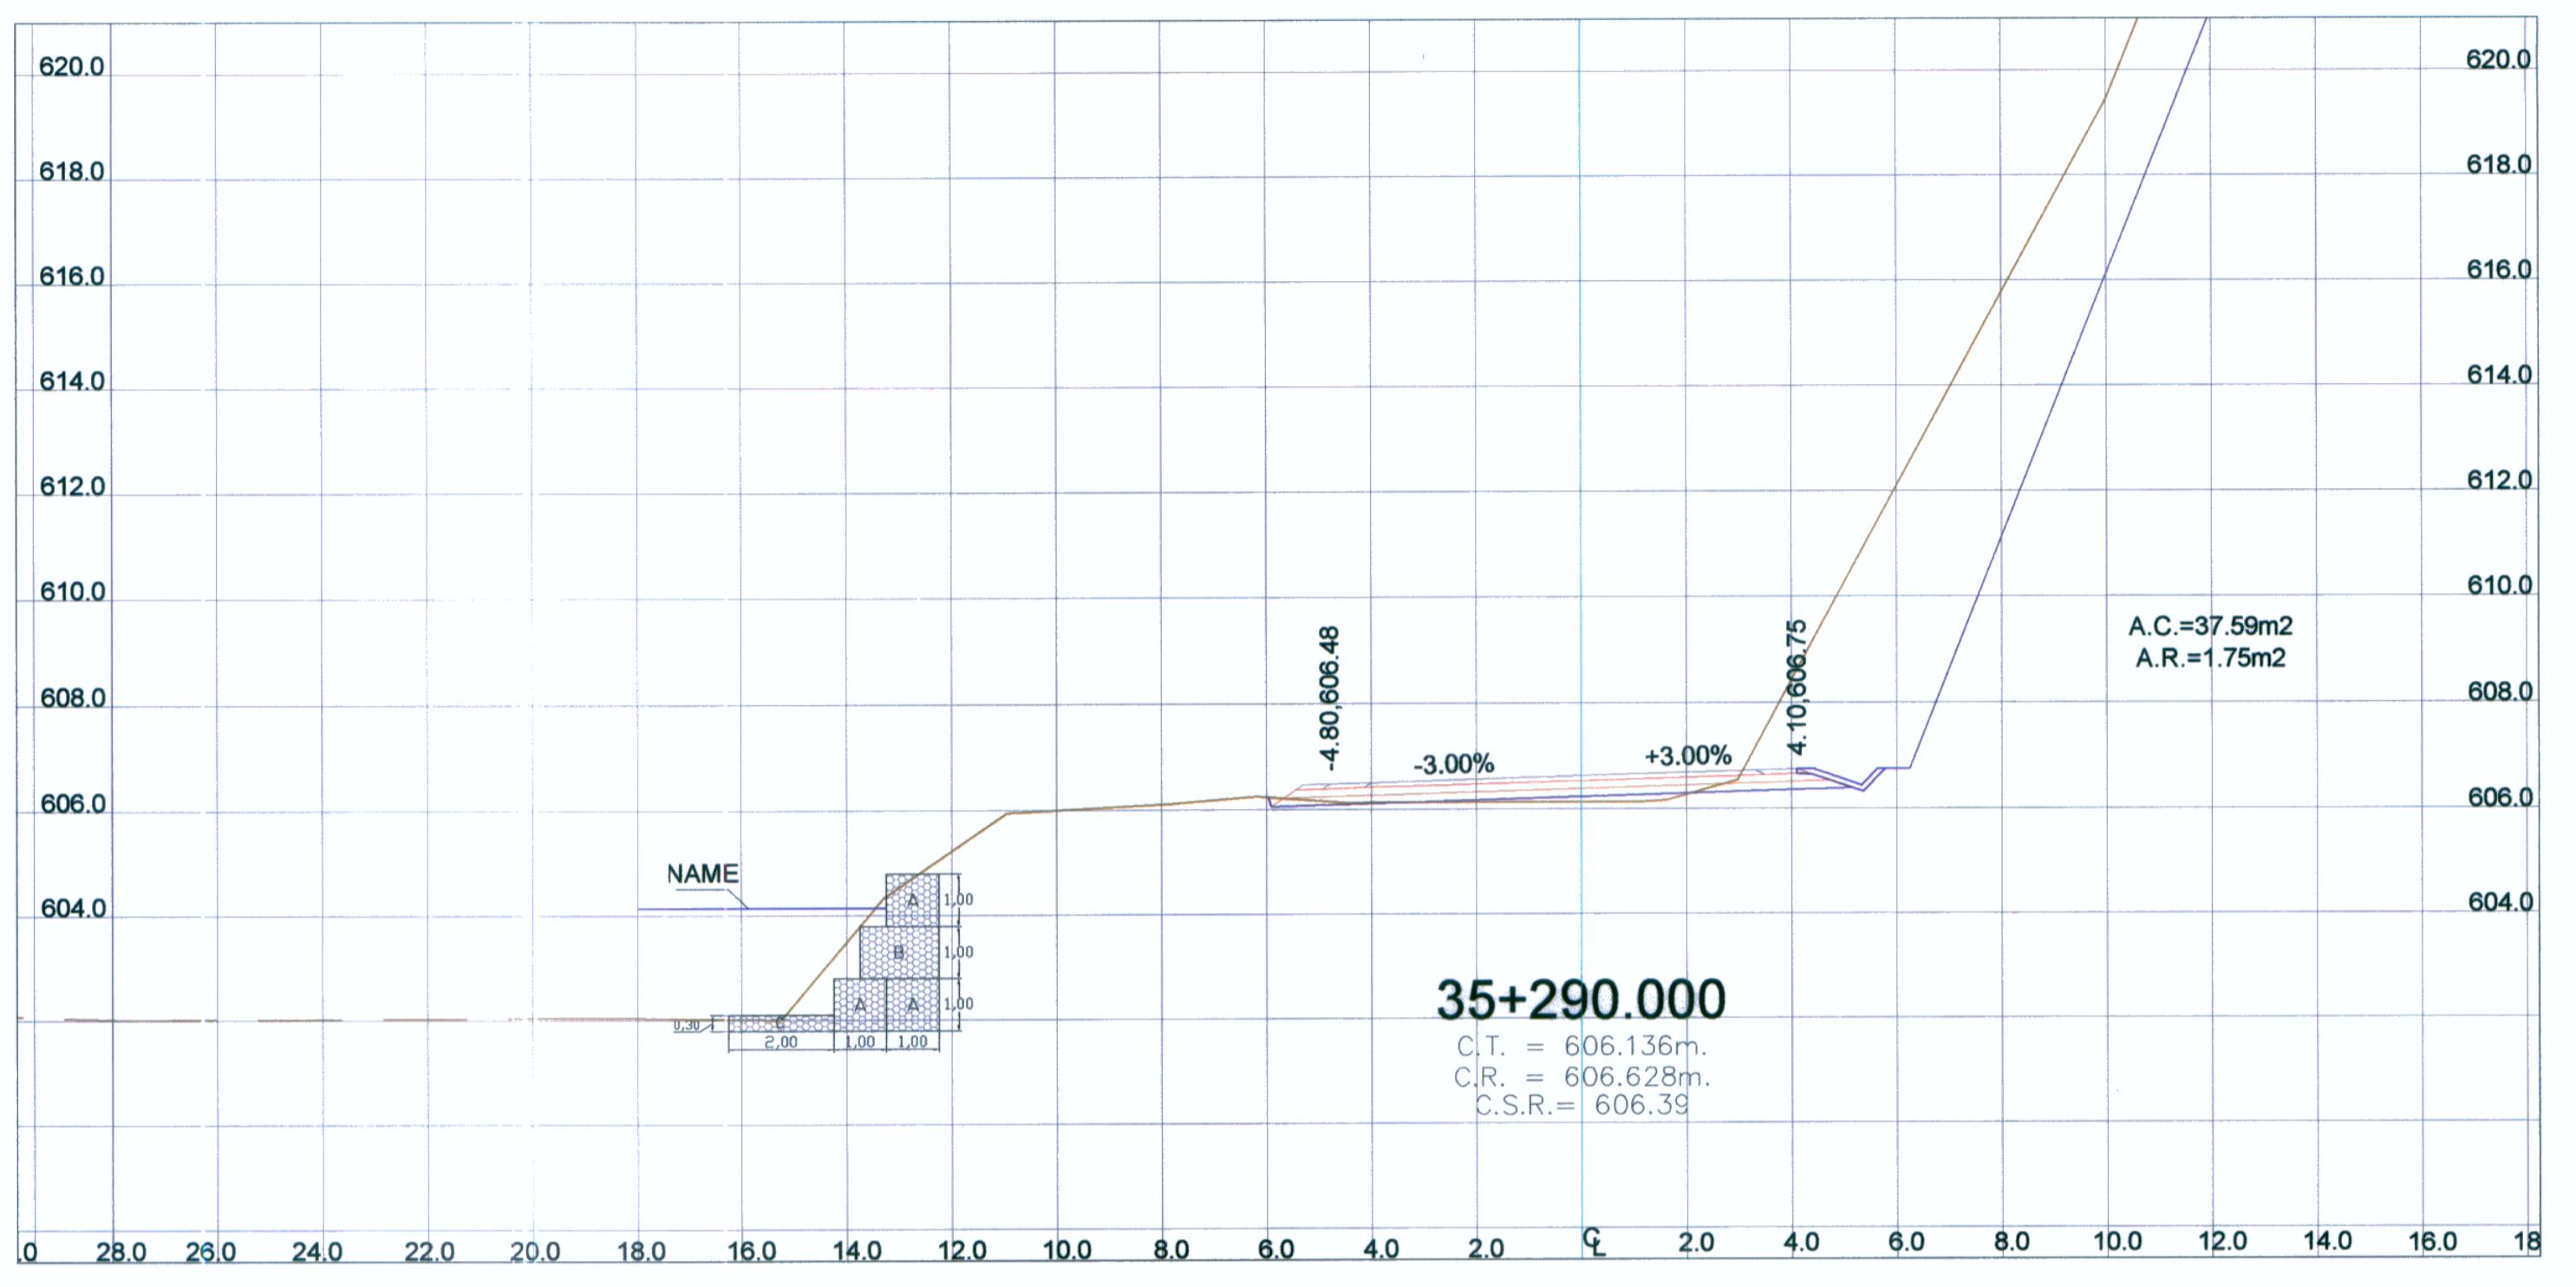


SECCIONES TRANSVERSALES 1:250

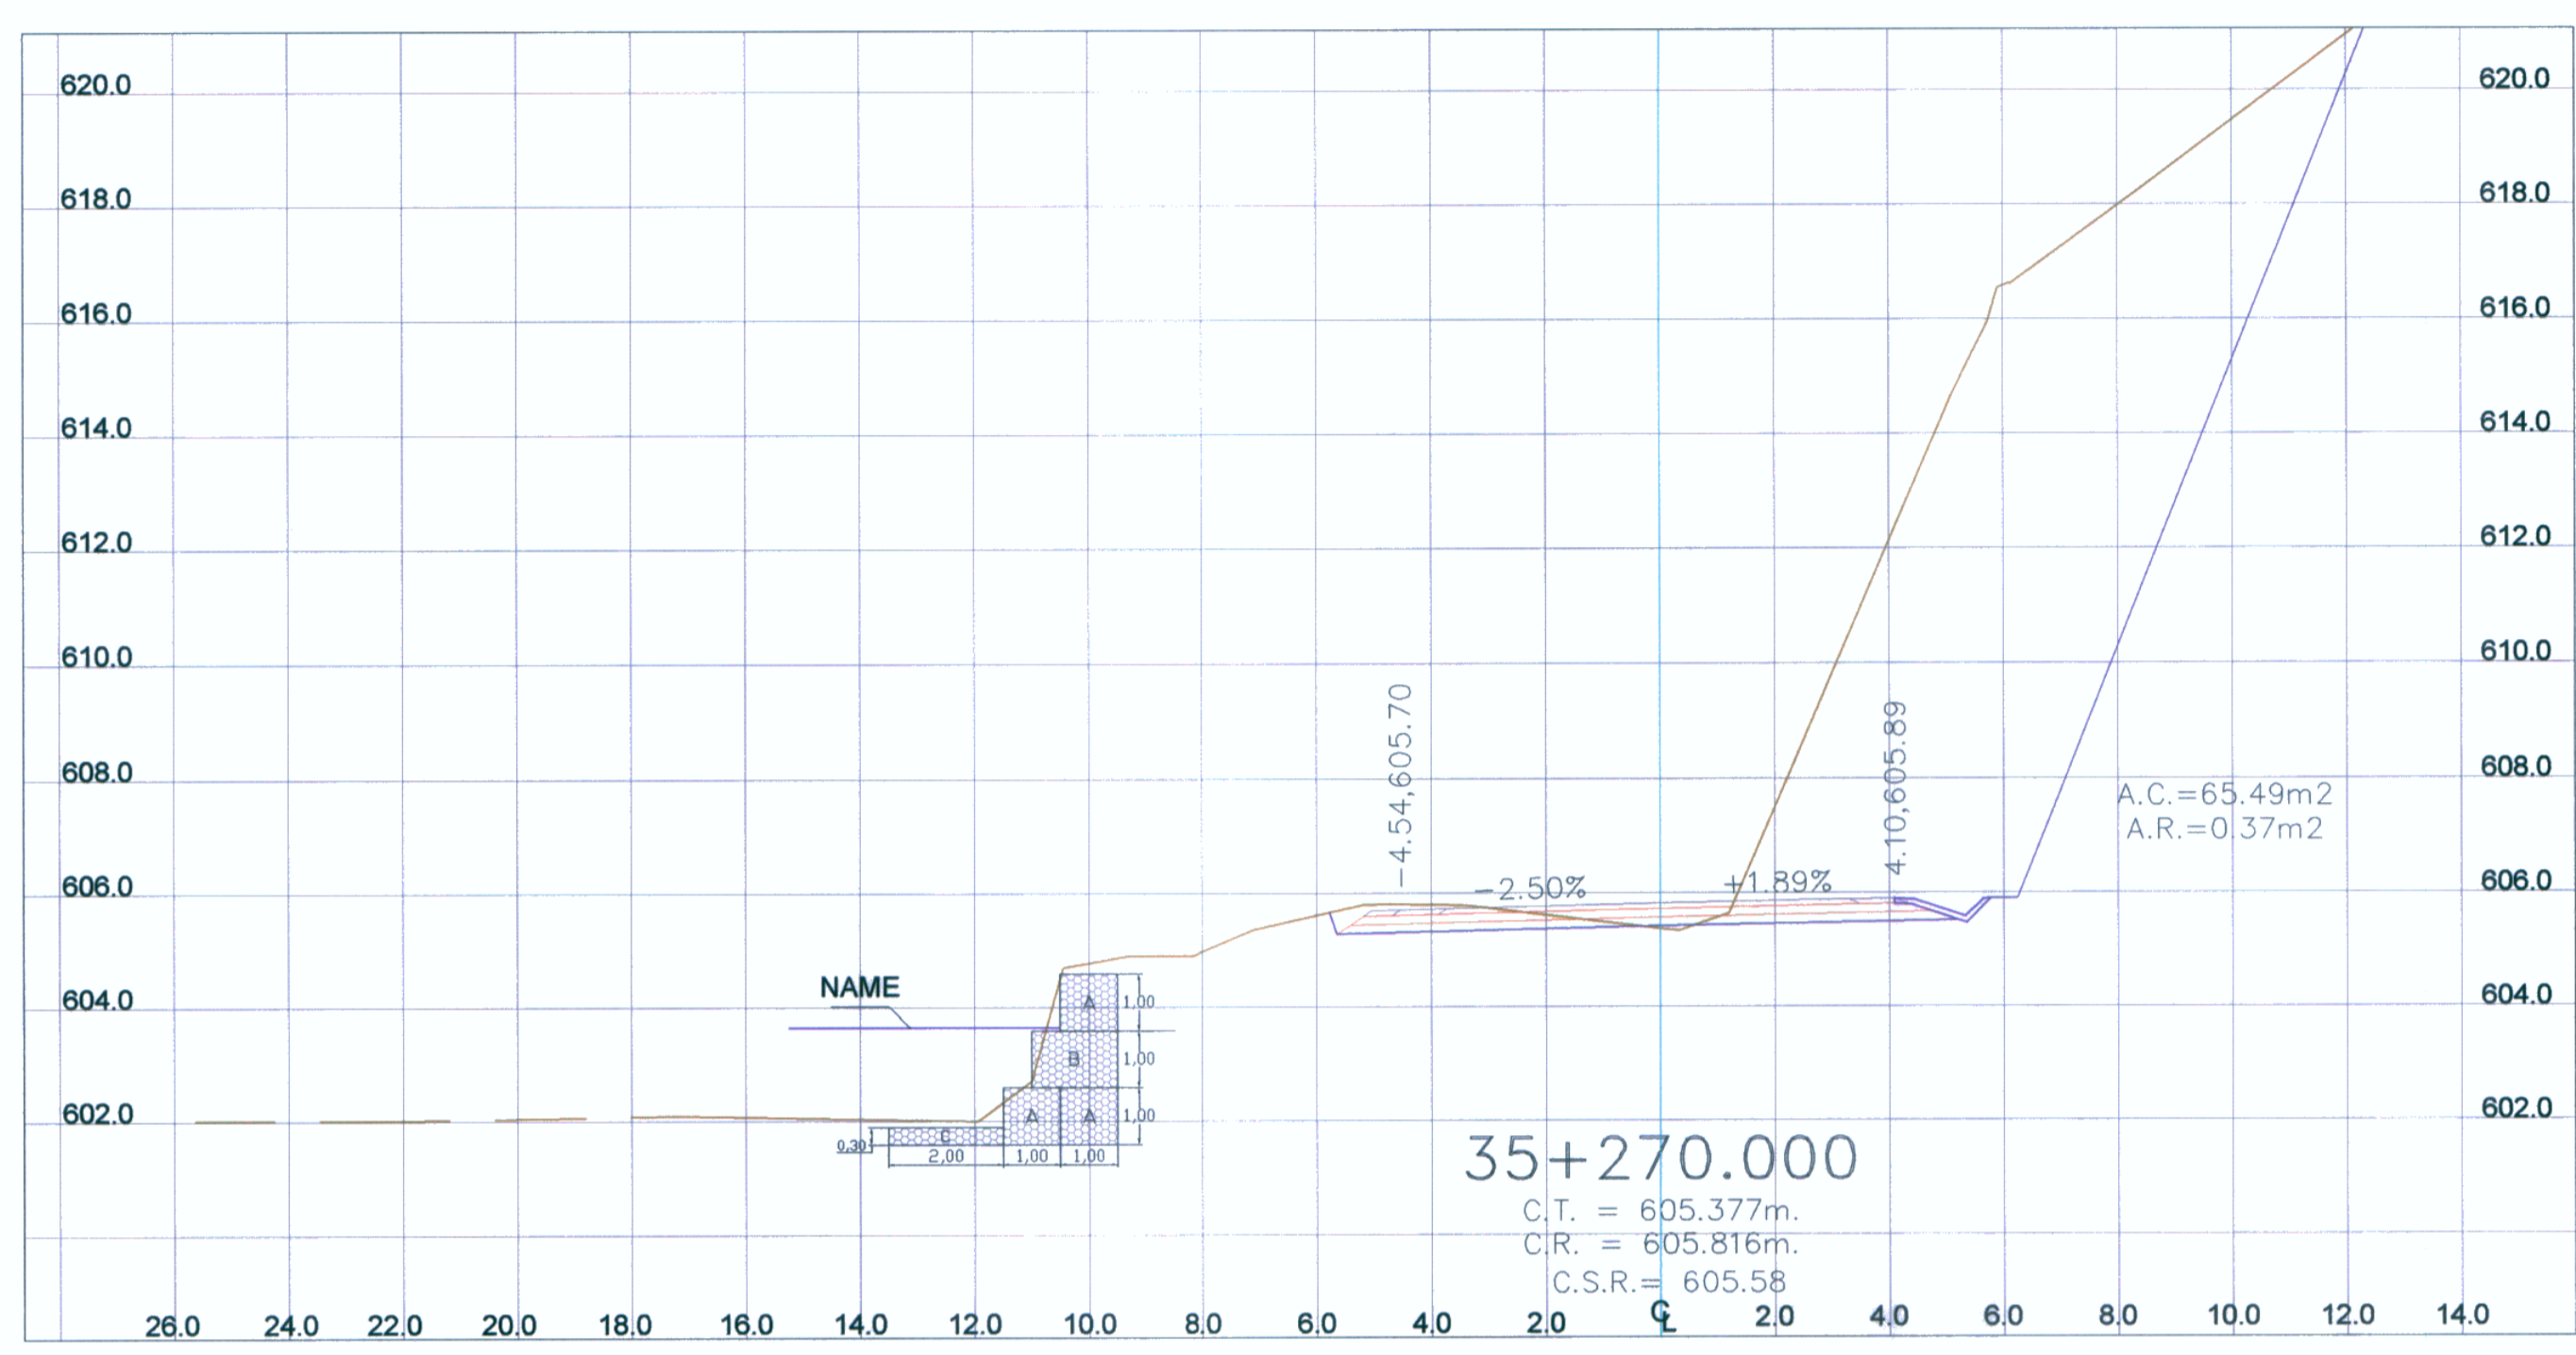

Concesionario: **Bustamante, Williams Consultores y Constructores S.A.C.**

PROYECTISTA: **Bustamante, Williams Consultores y Constructores S.A.C.**

REVISIONES	
N°	FECHA

CONSULTOR: **Bustamante, Williams Consultores y Constructores S.A.C.**

ESTUDIO DEFINITIVO DE LA CARRETERA CHAMAYA - JAEN - SAN IGNACIO - RIO CANCHIS
 TRAMO: PERICOS - SAN IGNACIO
 DISEÑO ENCAUSAMIENTO CON GAVIONES CON PROYECTADOS
 KM 35+260 - KM 35+290

ESCALA: **INDICADA**
 FECHA: **ENERO-2011**
 CODIGO: **DH - PR - 04 - B**