
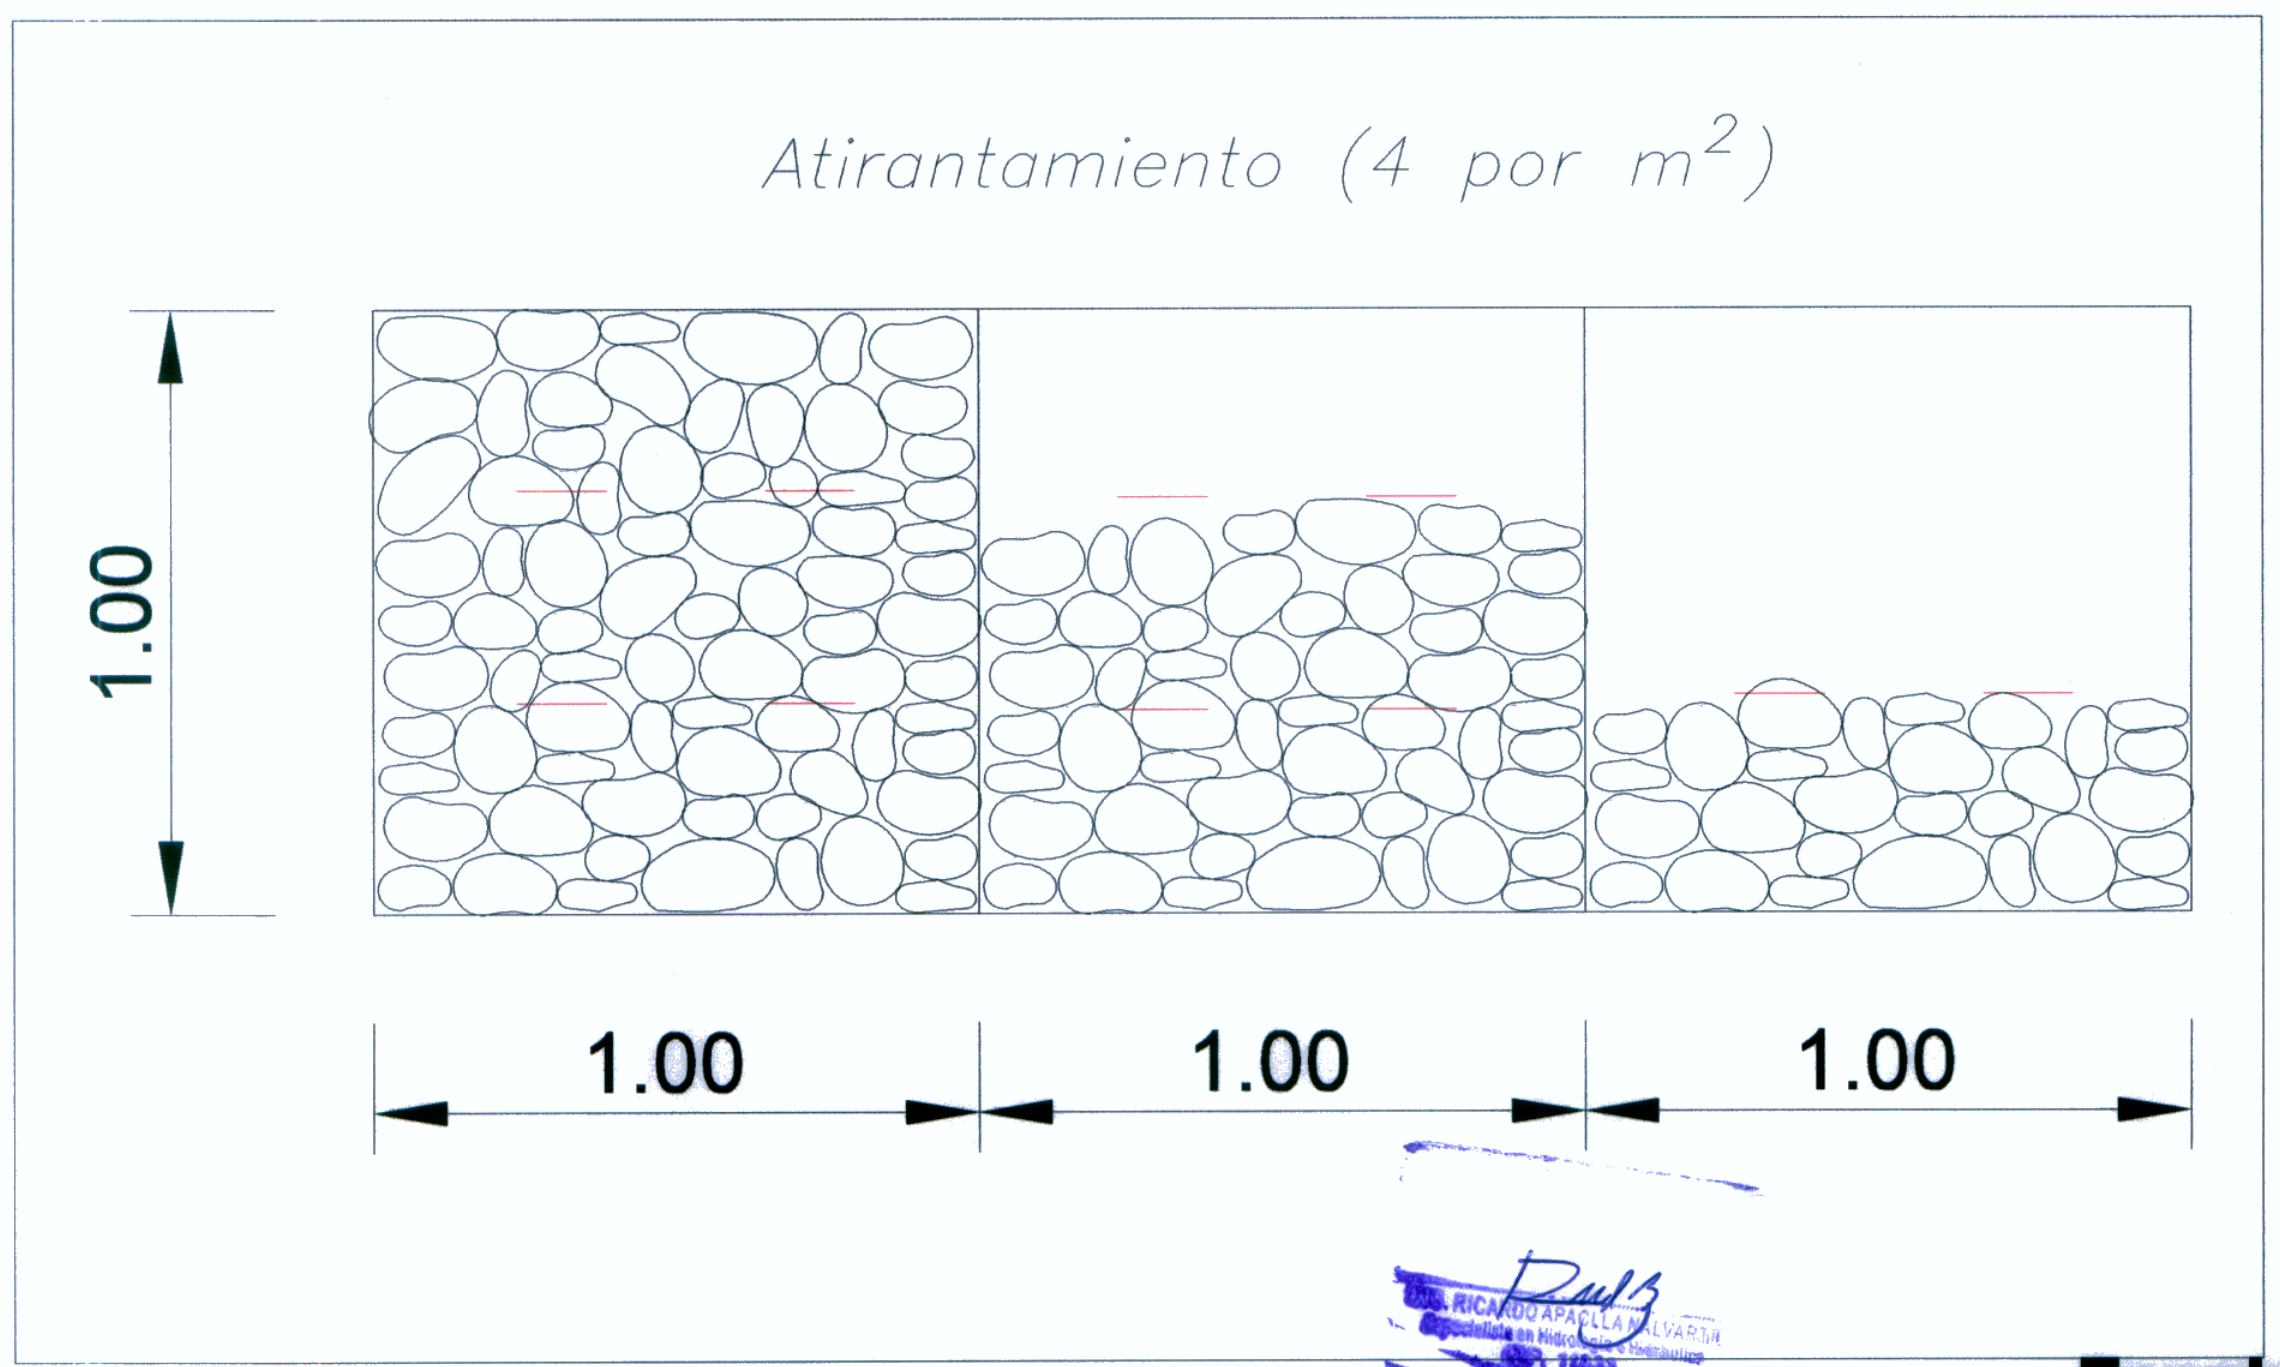
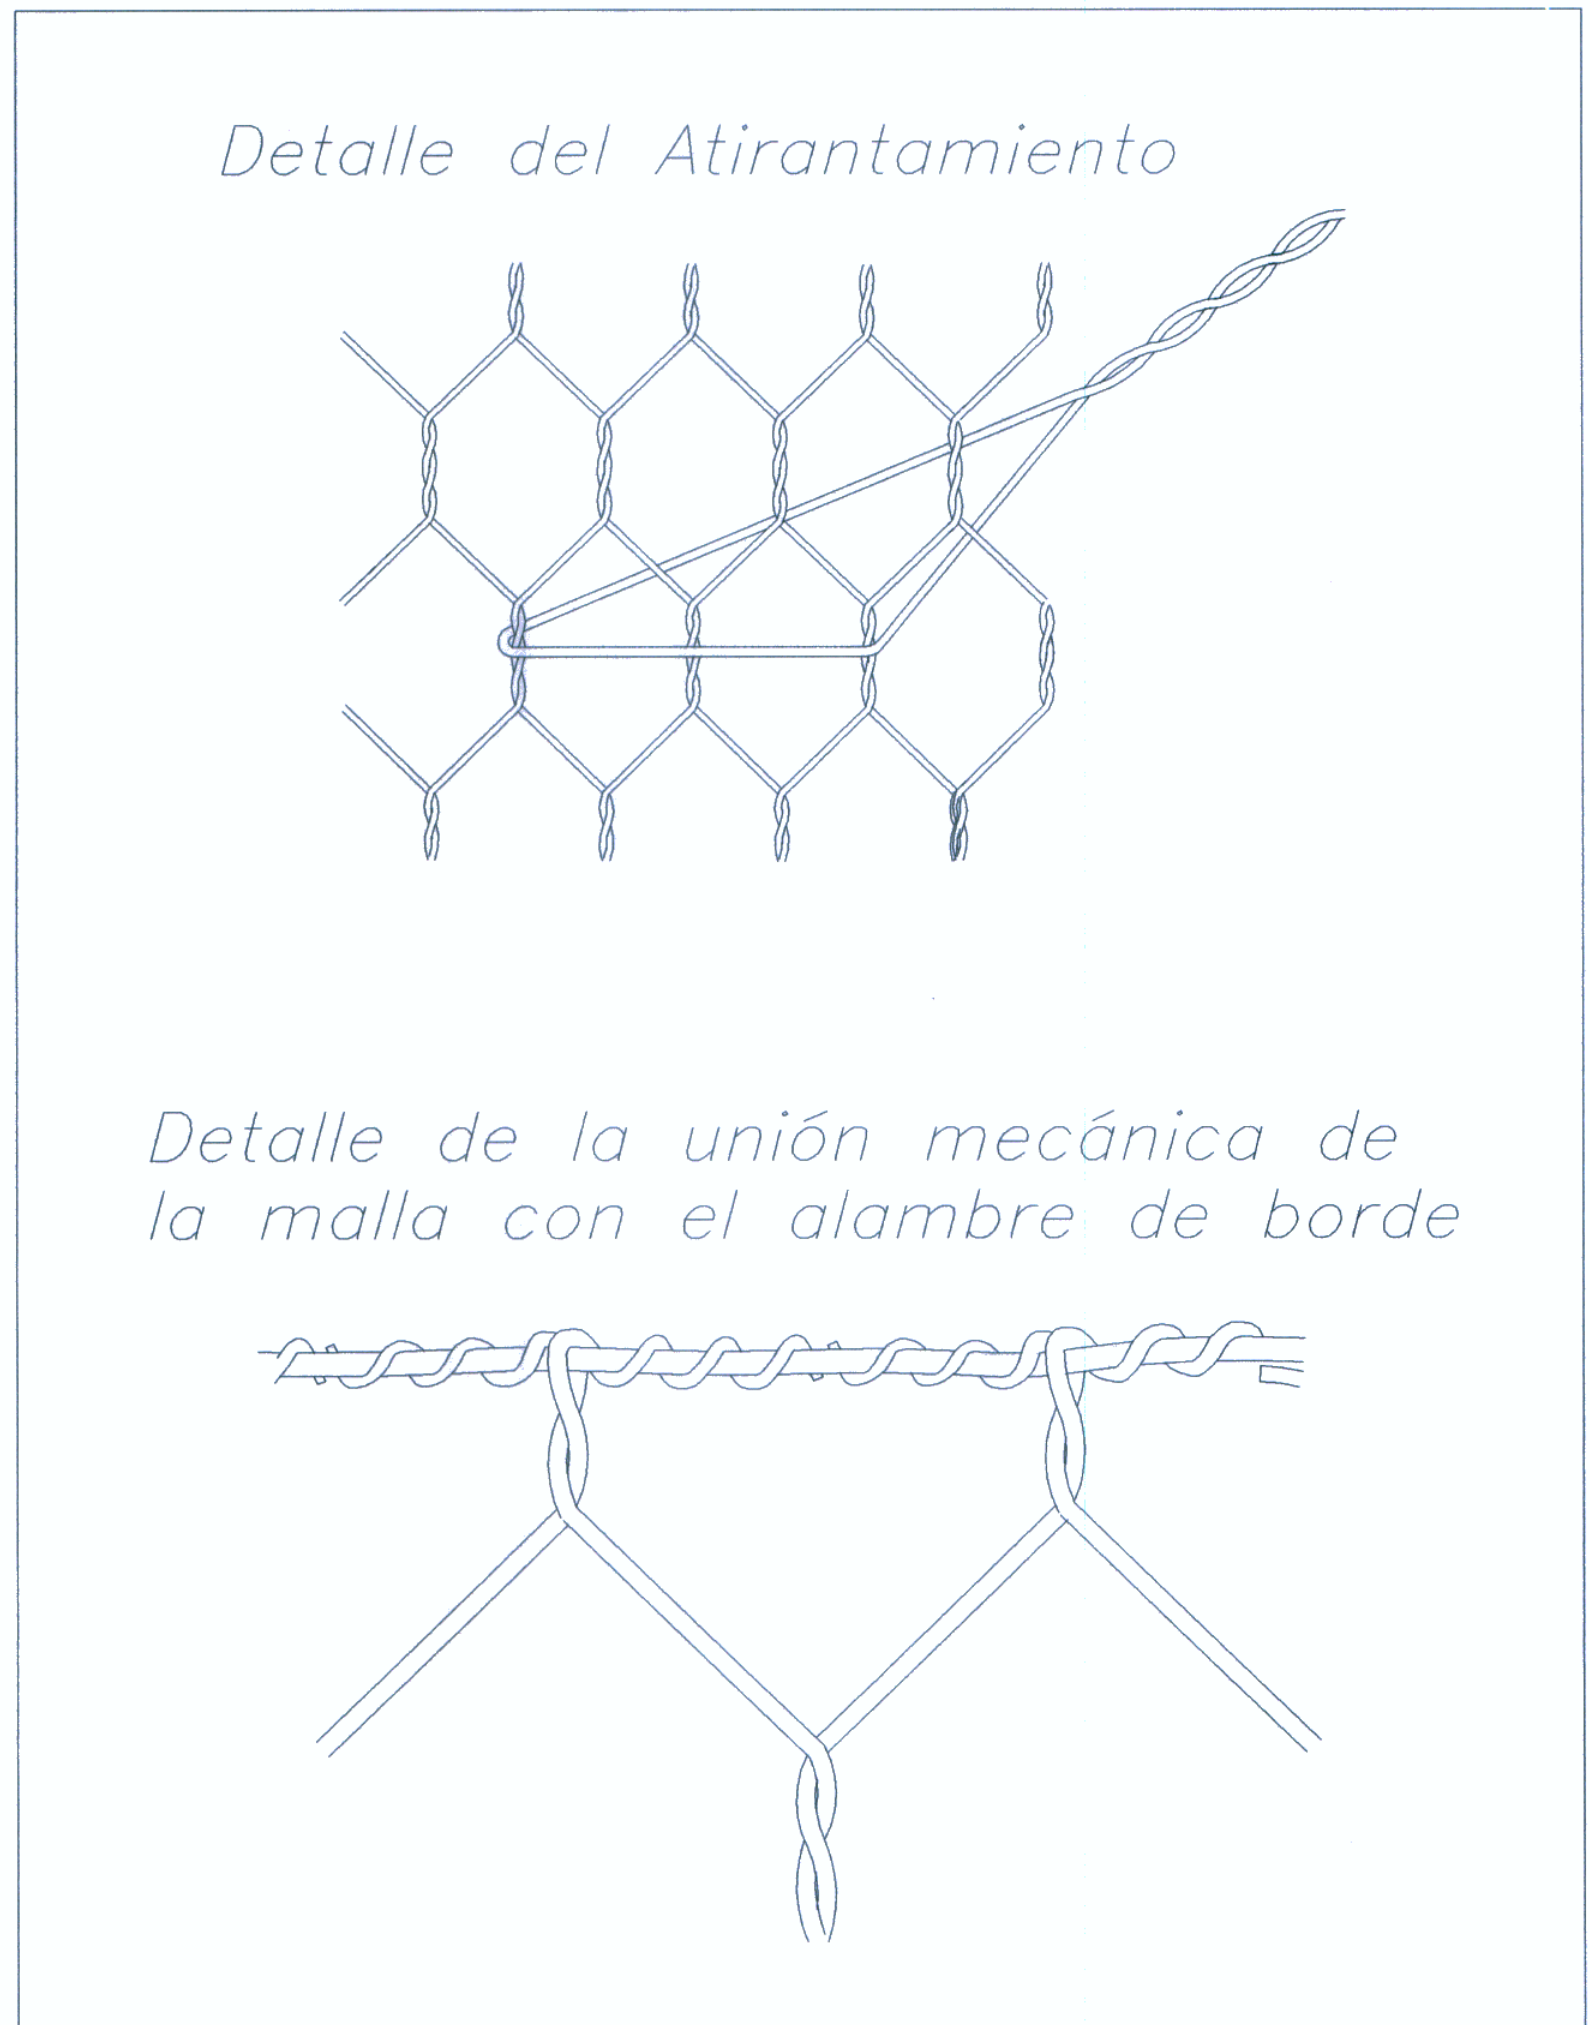
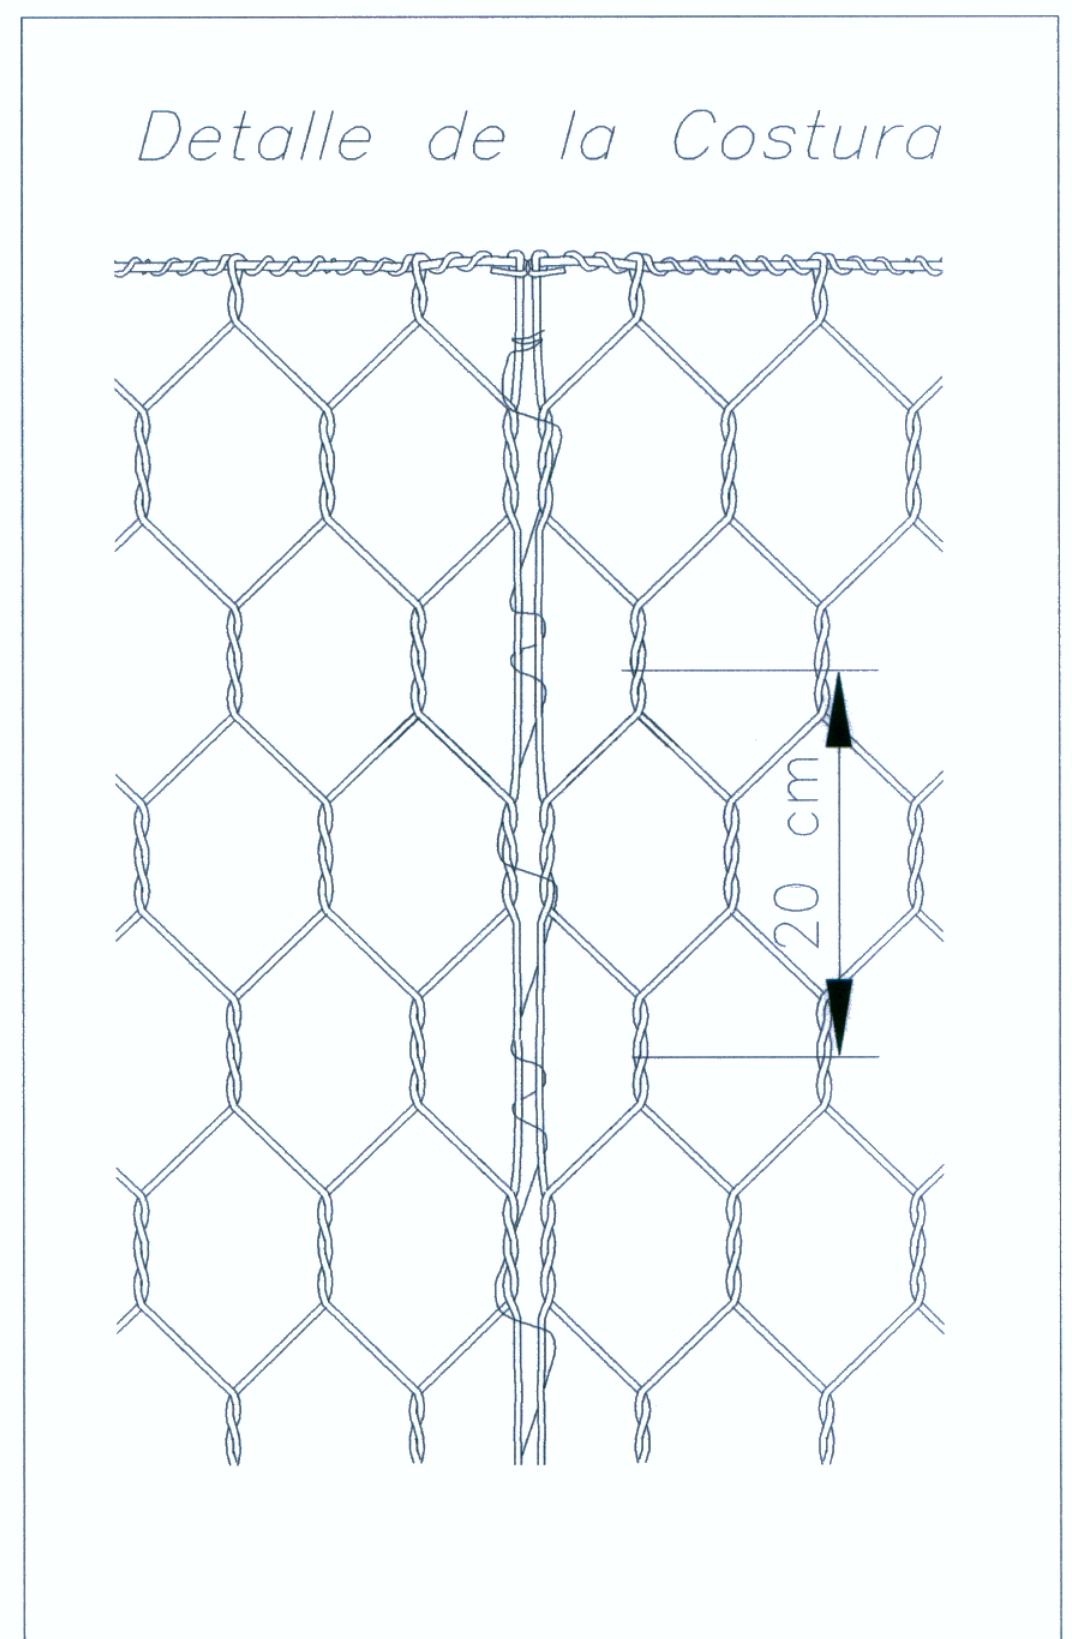


**ESPECIFICACIONES TÉCNICAS DE LOS GAVIONES**

ABERTURA DE MALLA	10x12cm
REVESTIMIENTO DE MALLA	Zn-5%Al-MM (ASTM A856)
REVESTIMIENTO ADICIONAL	PVC
DIAMETRO DE ALAMBRE DE MALLA	3.40 mm
DIAMETRO DE ALAMBRE DE BORDE	4.00 mm
DIAM. ALAMBRE DE AMARRE Y ATRANTAMIENTO	3.20 mm
<b>DIMENSIONES</b>	
TIPO A	5.0 x 1.0 x 1.0 m
TIPO B	5.0 x 1.5 x 1.0 m
TIPO C	5.0 x 2.0 x 0.3 m

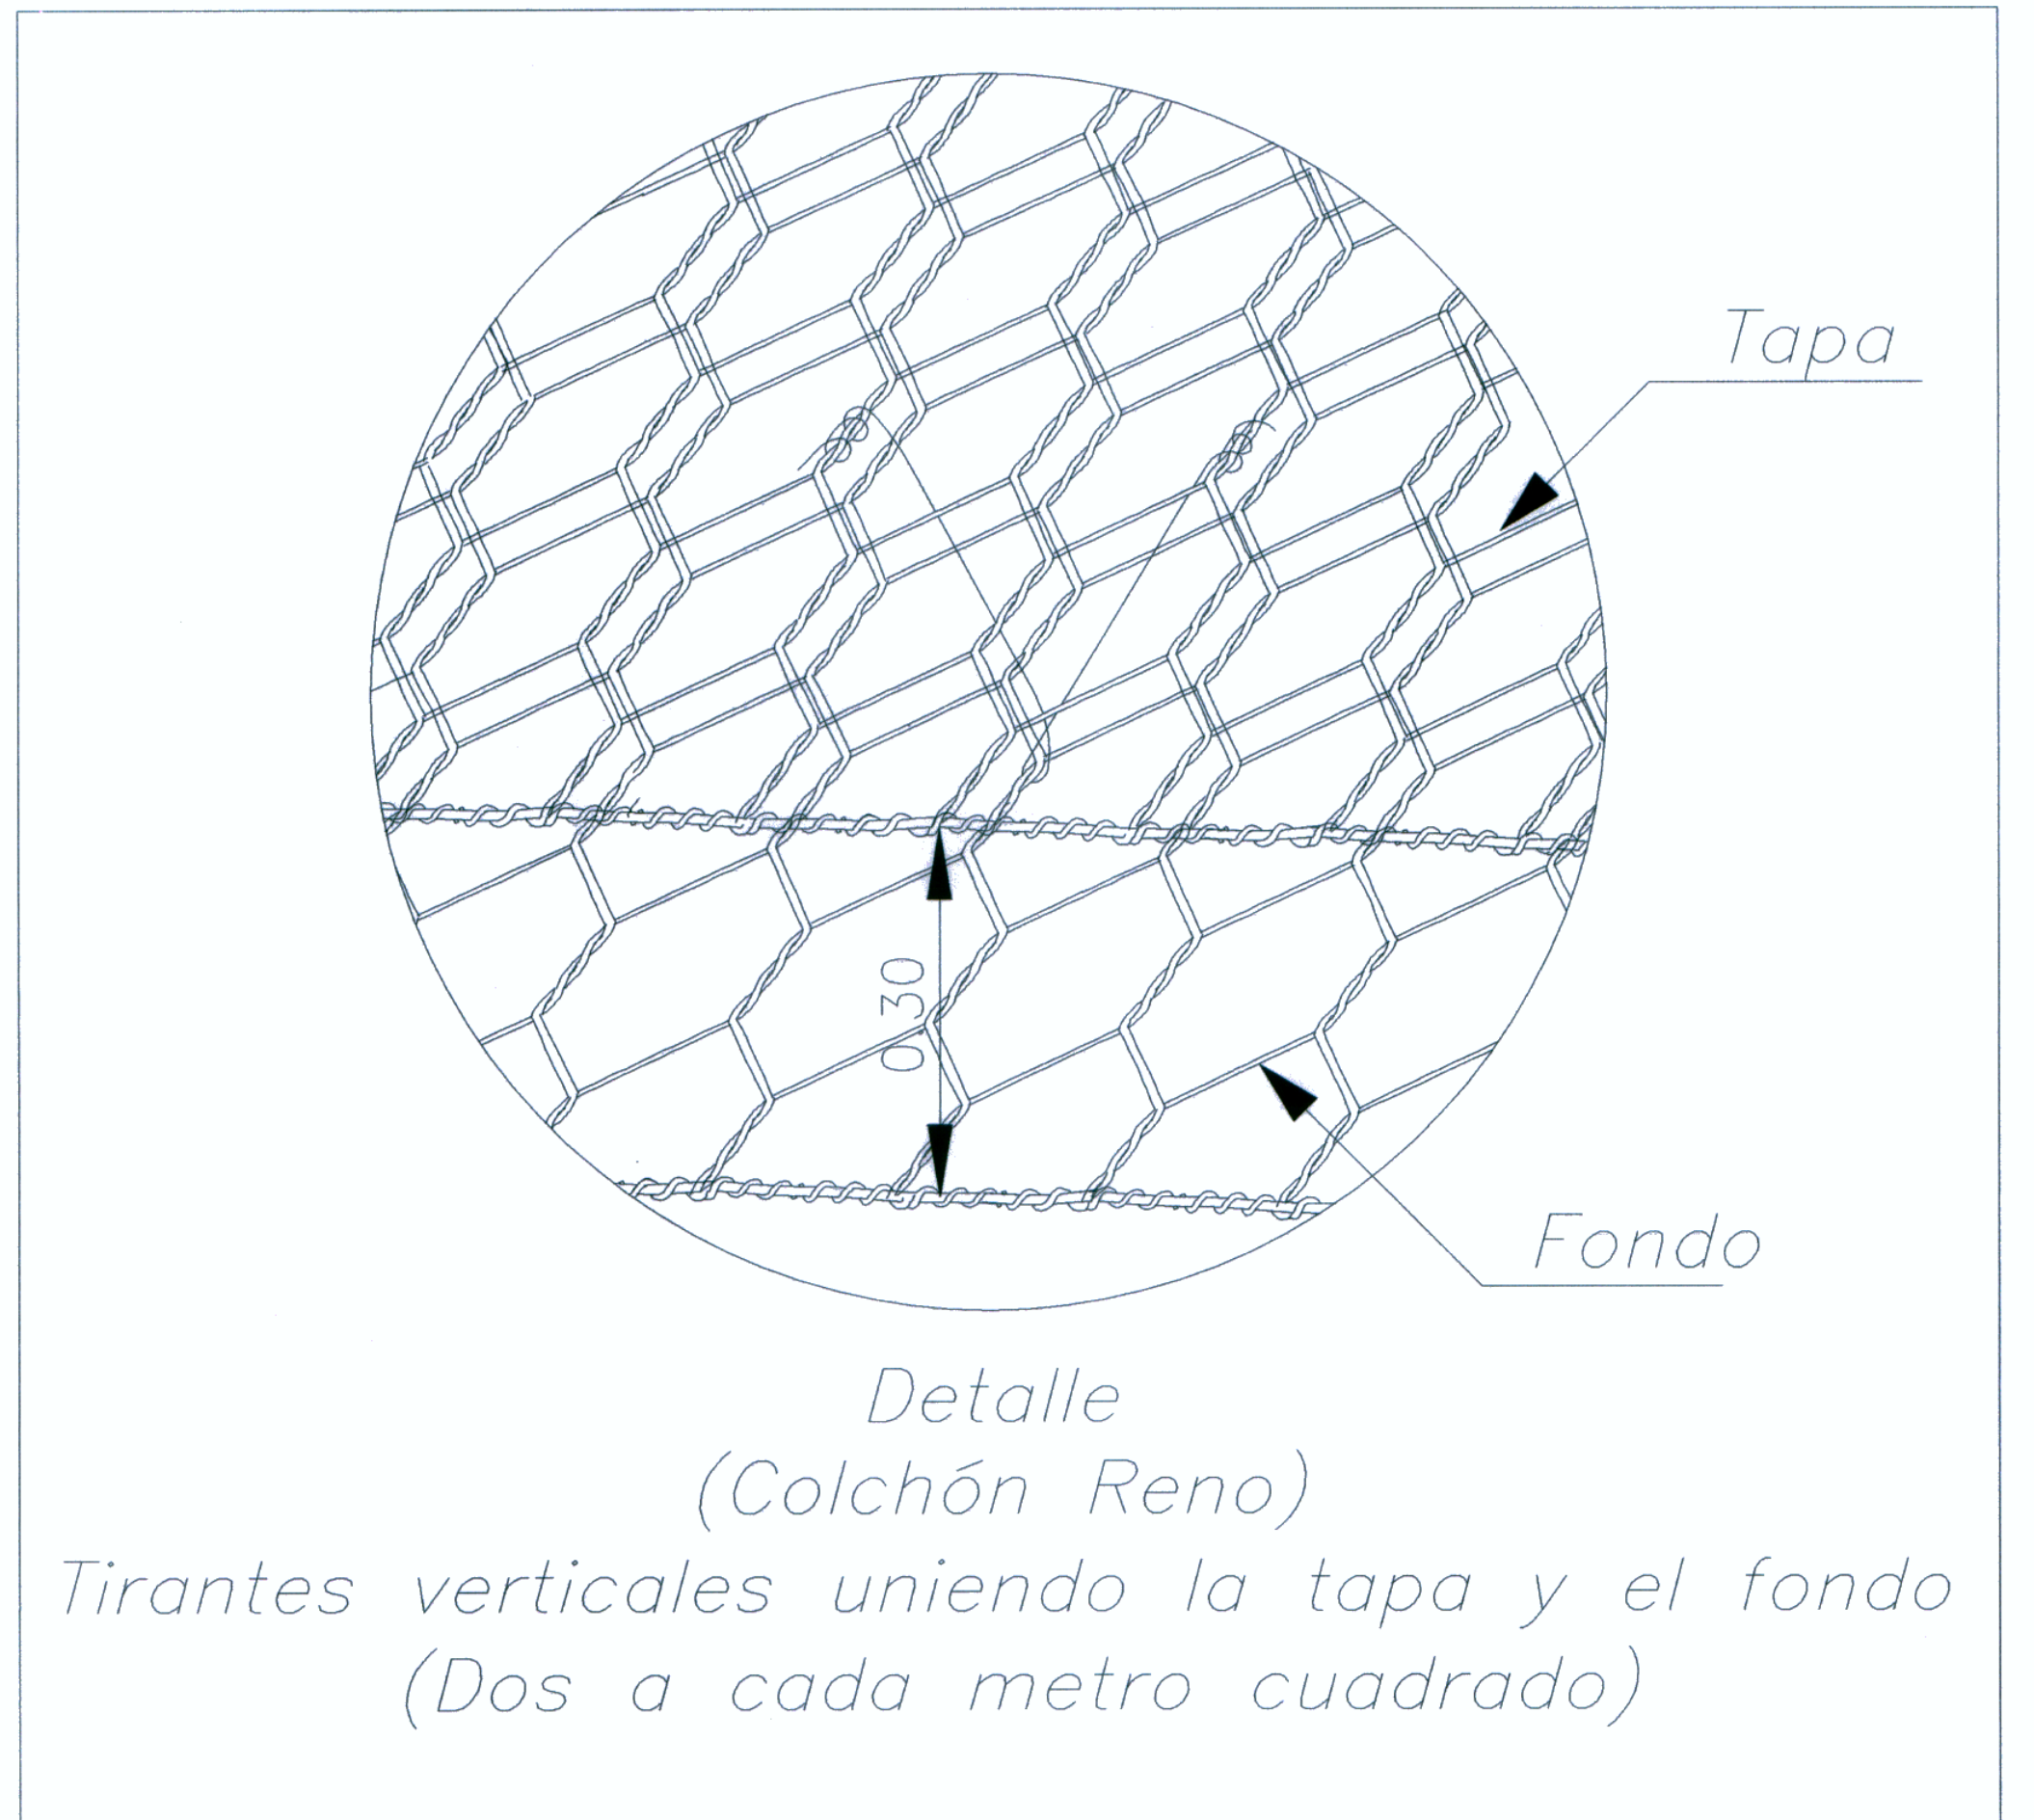

Bustamante Williams, Consultores y Constructores SAC

Ing. Ricardo Aparicio Nalvarrti  
 Especialista en Hidrología e Hidráulica  
 CIP N° 11425

Ing. Jaime Saavedra de Rivero  
 CIP N° 3424

**Escala 1:25**