


PLANTA  
1:2000

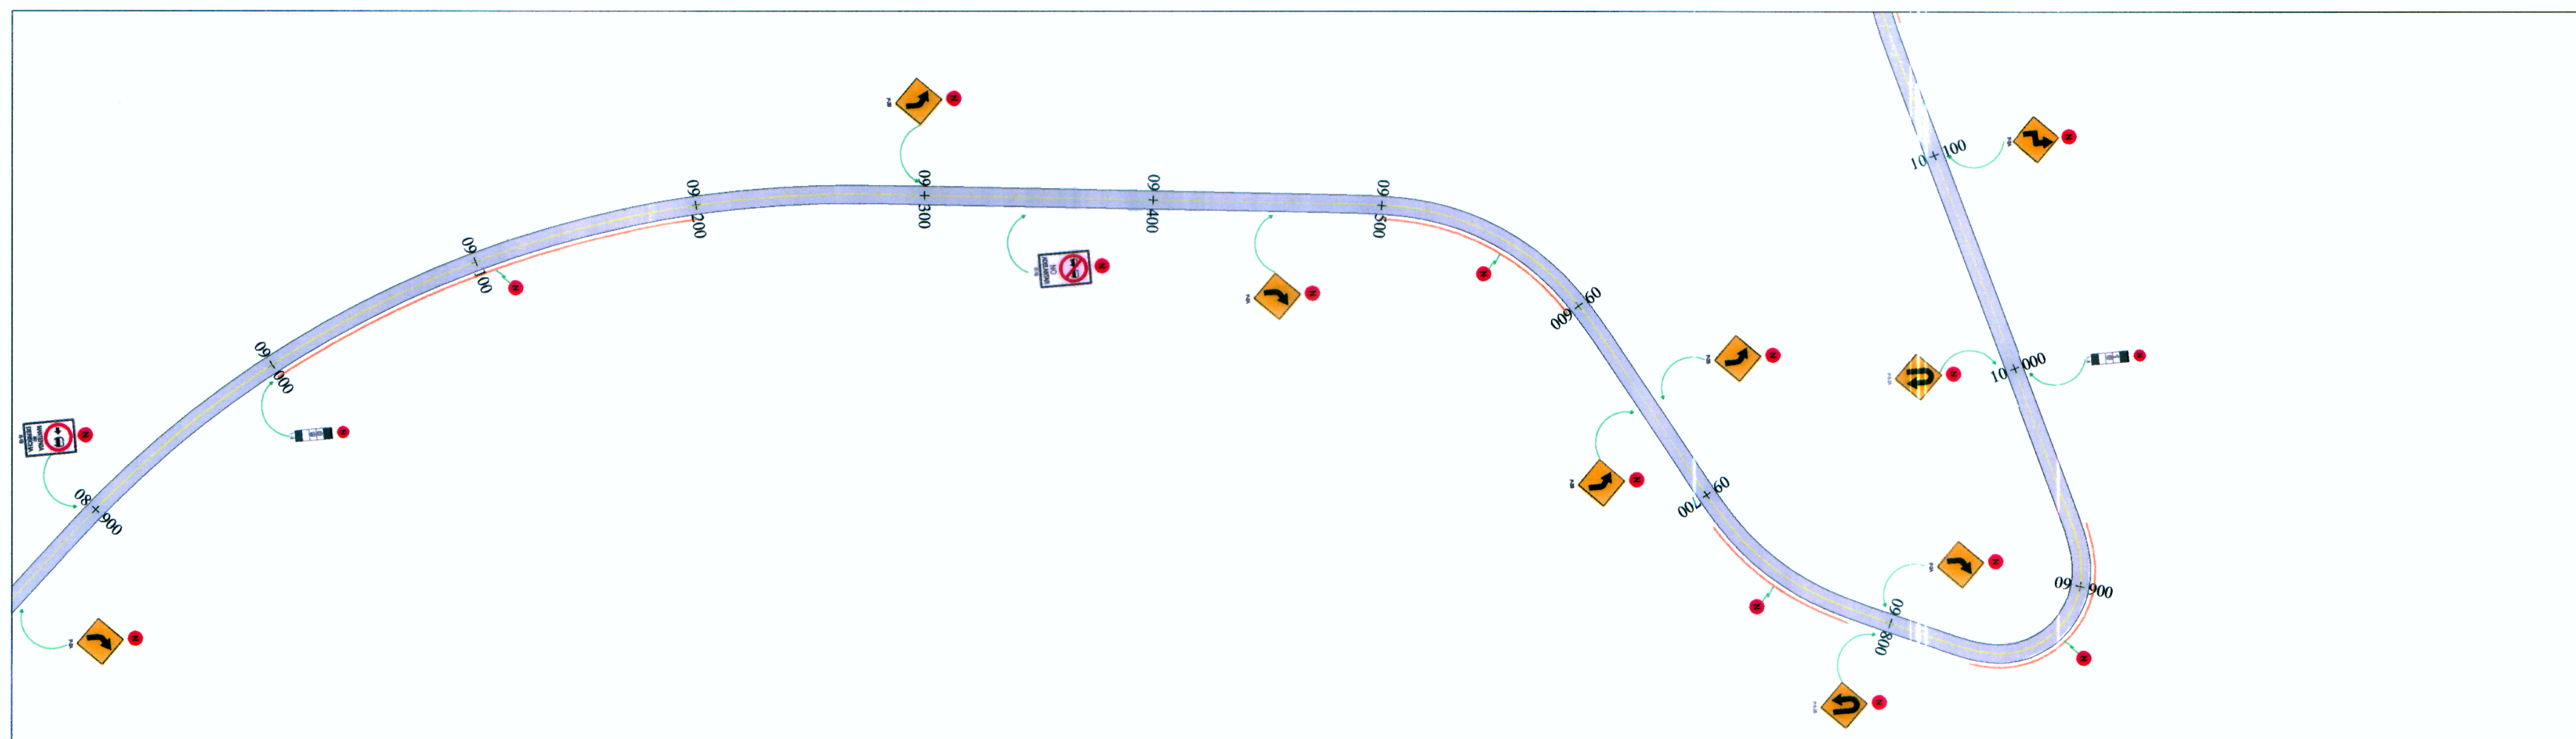

PLANTA  
1:2000

<b>LINEA CENTRAL</b>  <b>DETALLE - 1</b> ESCALA S/E	<b>LINEA CENTRAL</b>  <b>DETALLE - 2</b> ESCALA S/E	<b>LINEA DE BORDE</b>  <b>DETALLE - 3</b> ESCALA S/E	<b>LEYENDA</b> HITO KILOMETRICO MARCAS EN EL PAVIMENTO BARRERAS DE SEGURIDAD	<b>LEYENDA</b> ● → SEÑALES EXISTENTE ● → SEÑALES NUEVAS ● → GUADAVIAS EXISTENTE
--	--	---	---	--

Bustamante Williams, Consultores y Constructores SAC  
 Ing. Jaime Saavedra de Rivero  
 CIP N° 6656



Bustamante Williams, Consultores y Constructores SAC  
 Ing. Jaime Saavedra de Rivero  
 CIP N° 6656

Concedente: 	Concesionario: 	Consultor: 	PROYECTISTA : DISEÑO : S. ZEVALLOS DIBUJO : A. MATOS REVISADO : S. ZEVALLOS APROBADO :	APROBADO : 	REVISIONES <table border="1"> <thead> <tr> <th>N°</th> <th>FECHA</th> <th>DESCRIPCION</th> </tr> </thead> <tbody> <tr><td> </td><td> </td><td> </td></tr> <tr><td> </td><td> </td><td> </td></tr> <tr><td> </td><td> </td><td> </td></tr> </tbody> </table>	N°	FECHA	DESCRIPCION										CONSULTOR : 	ESTUDIO DEFINITIVO CARRETERA CHAMAYA -JAEN-SAN IGNACIO-RIO CANCHIS TRAMO: PERICO SAN IGNACIO DISEÑO GEOMETRICO PLANTA Y PERFIL LONGITUDINAL KM 8+000.00 -KM 10+000.00	ESCALA : 1:2000 FECHA : ENERO-2011 CODIGO : SE-05
N°	FECHA	DESCRIPCION																		