


PLANTA
1:2000

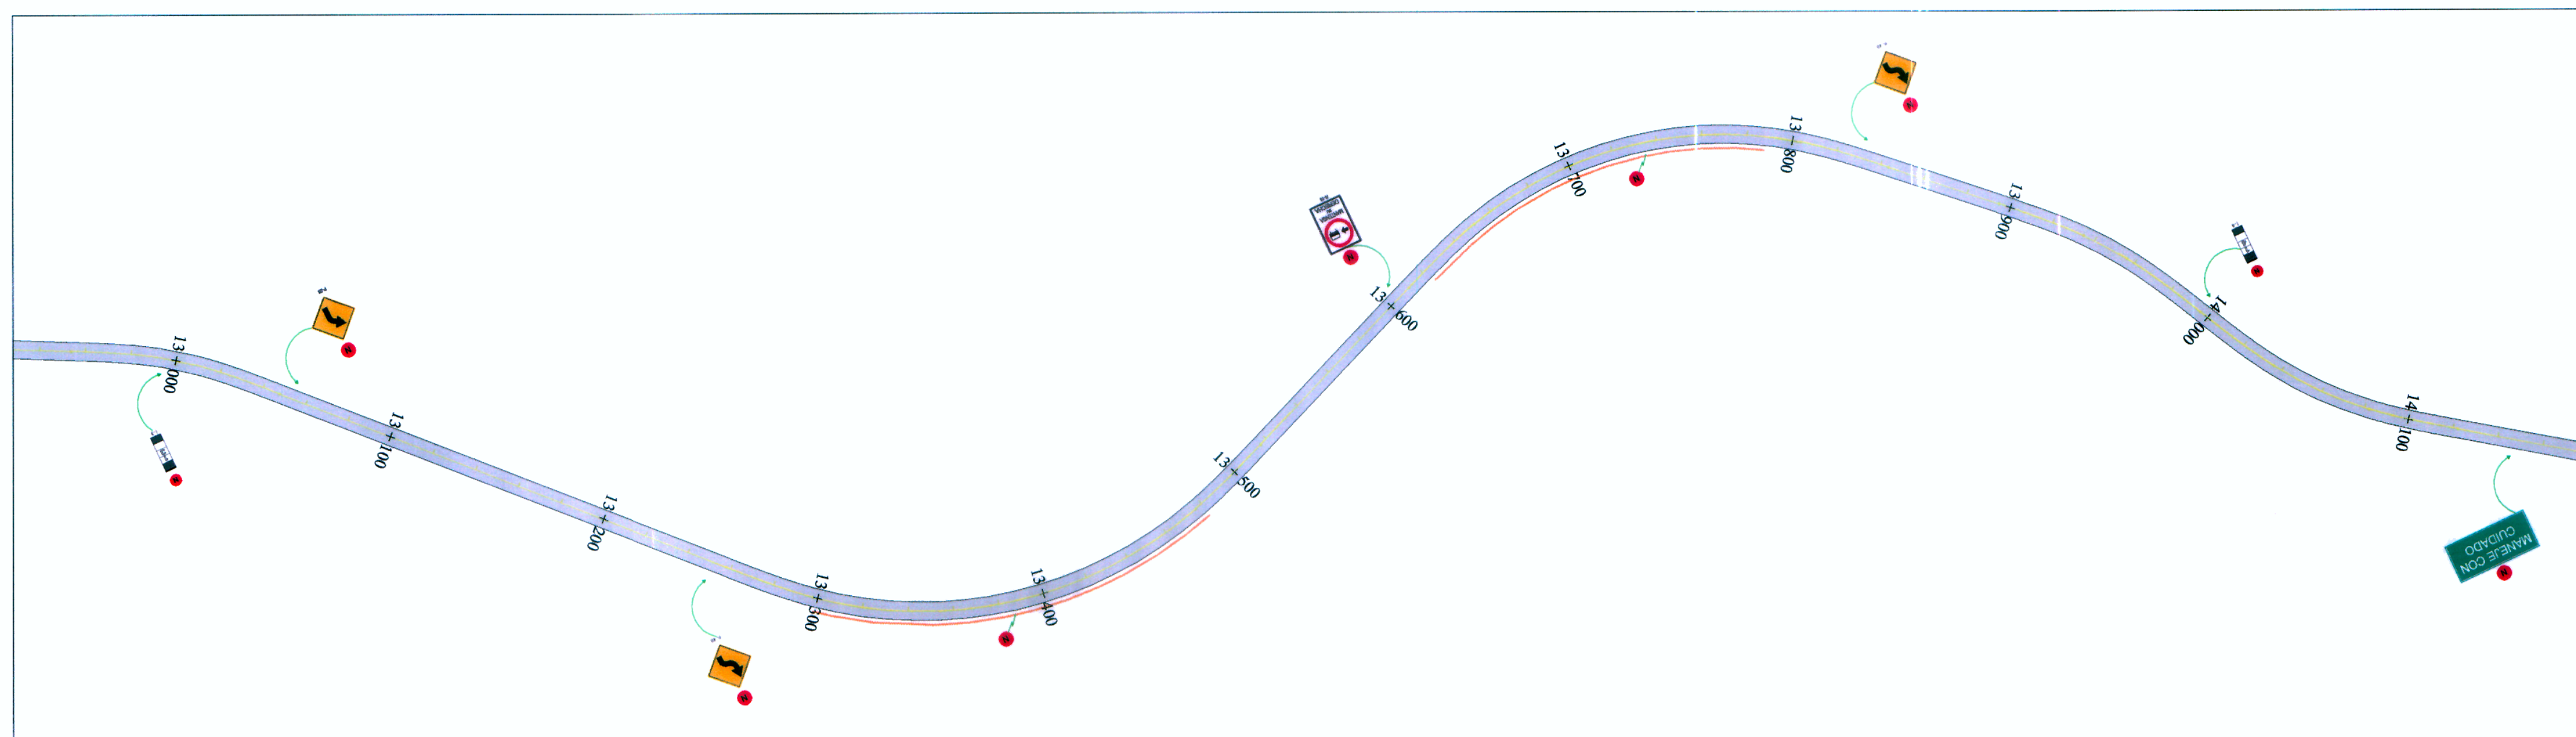

PLANTA
1:2000

<p>LINEA CENTRAL</p> <p>DETALLE - 1 ESCALA S/E</p>	<p>LINEA CENTRAL</p> <p>DETALLE - 2 ESCALA S/E</p>	<p>LINEA DE BORDE</p> <p>DETALLE - 3 ESCALA S/E</p>	<p>LEYENDA</p> <ul style="list-style-type: none"> HITO KILOMETRICO MARCAS EN EL PAVIMENTO BARRERAS DE SEGURIDAD 	<p>LEYENDA</p> <ul style="list-style-type: none"> SEÑALES EXISTENTE SEÑALES NUEVAS GUADAVIAS EXISTENTE
--	--	---	--	---

Bustamante Williams, Consultores y Constructores SAC
Ing. Jaime Saavedra de Rivero
Calle 10 de Octubre 2000
Callao - Perú

SEÑALADO AL SEÑALADO

Bustamante Williams, Consultores y Constructores SAC
Ing. Jaime Saavedra de Rivero
Calle 10 de Octubre 2000
Callao - Perú

<p>Concedente:</p>	<p>Concesionario:</p>	<p>Consultor:</p>	<p>PROYECTISTA :</p>	<p>DISEÑO : S. ZEVALLOS</p>	<p>APROBADO :</p>	<p>REVISIONES</p> <table border="1"> <thead> <tr> <th>N°</th> <th>FECHA</th> <th>DESCRIPCION</th> </tr> </thead> <tbody> <tr><td> </td><td> </td><td> </td></tr> <tr><td> </td><td> </td><td> </td></tr> <tr><td> </td><td> </td><td> </td></tr> </tbody> </table>		N°	FECHA	DESCRIPCION										<p>CONSULTOR :</p>	<p>ESTUDIO DEFINITIVO CARRETERA CHAMAYA -JAEN-SAN IGNACIO-RIO CANCHIS TRAMO: PERICO SAN IGNACIO DISEÑO GEOMETRICO PLANTA Y PERFIL LONGITUDINAL KM 12+000.00 - KM 14+000.00</p>	<p>ESCALA : 1:2000</p>
				N°		FECHA	DESCRIPCION															
<p>DIBUJO : A. MATOS</p>	<p>FECHA : ENERO-2011</p>	<p>CODIGO : SE-07</p>																				
<p>REVISADO : S. ZEVALLOS</p>			<p>APROBADO :</p>																			