


PLANTA  
1:2000

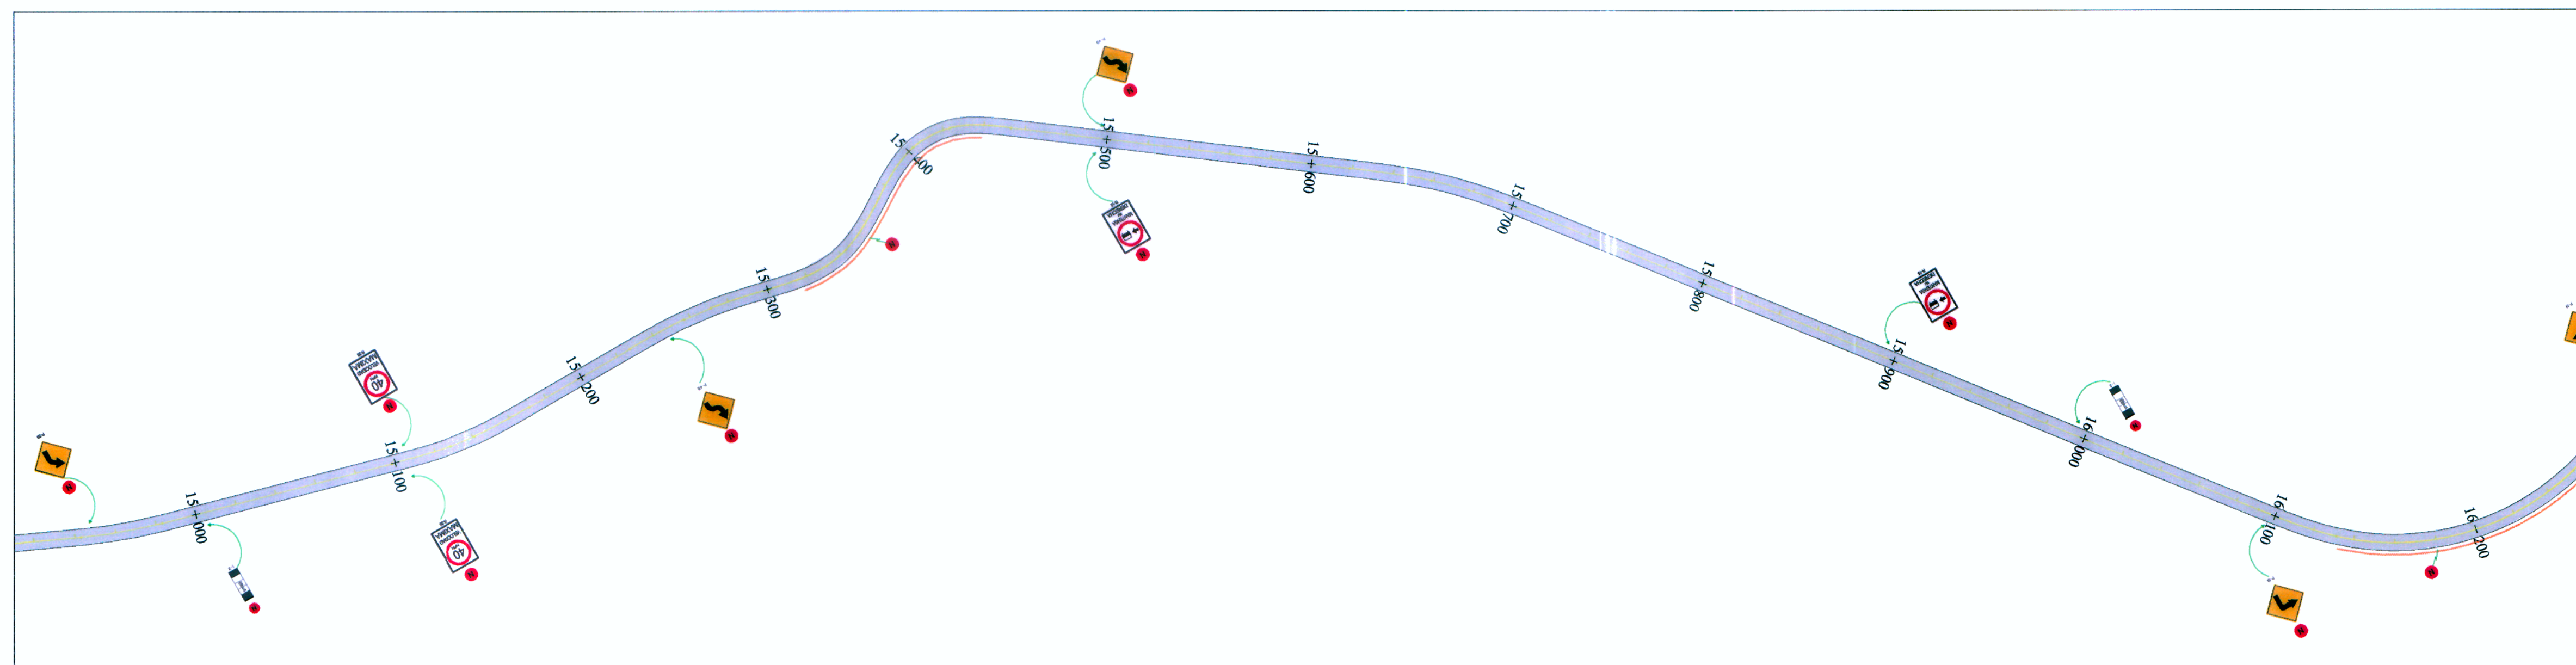

PLANTA  
1:2000

<b>LINEA CENTRAL</b>  <b>DETALLE - 1</b> ESCALA S/E	<b>LINEA CENTRAL</b>  <b>DETALLE - 2</b> ESCALA S/E	<b>LINEA DE BORDE</b>  <b>DETALLE - 3</b> ESCALA S/E	<b>LEYENDA</b> HITO KILOMETRICO MARCAS EN EL PAVIMENTO BARRERAS DE SEGURIDAD	<b>LEYENDA</b> SEÑALES EXISTENTE SEÑALES NUEVAS GUADAVIAS EXISTENTE
--	--	---	---	--

Bustamante Williams Consultores y Constructores S.A.C.  
 Ing. Jaime Casaviedra de Rivero  
 INEEL  
 Bustamante Williams Consultores y Constructores S.A.C.  
 Ing. Jaime Casaviedra de Rivero

Concedente:	Concesionario:	Consultor:	PROYECTISTA :	DISEÑO : S. ZEVALLOS	APROBADO :	REVISIONES		CONSULTOR :	ESTUDIO DEFINITIVO CARRETERA CHAMAYA - JAEN-SAN IGNACIO-RIO CANGCHIS	ESCALA : 1:2000
				DIBUJO : A. MATOS		N°	FECHA	DESCRIPCION	TRAMO: PERICO SAN IGNACIO	FECHA : ENERO-2011
				REVISADO : S. ZEVALLOS					DISEÑO GEOMETRICO	
				APROBADO :					PLANTA Y PERFIL LONGITUDINAL	CODIGO : SE-08
									KM 14+000.00 - KM 16+000.00	