


PLANTA
1:2000

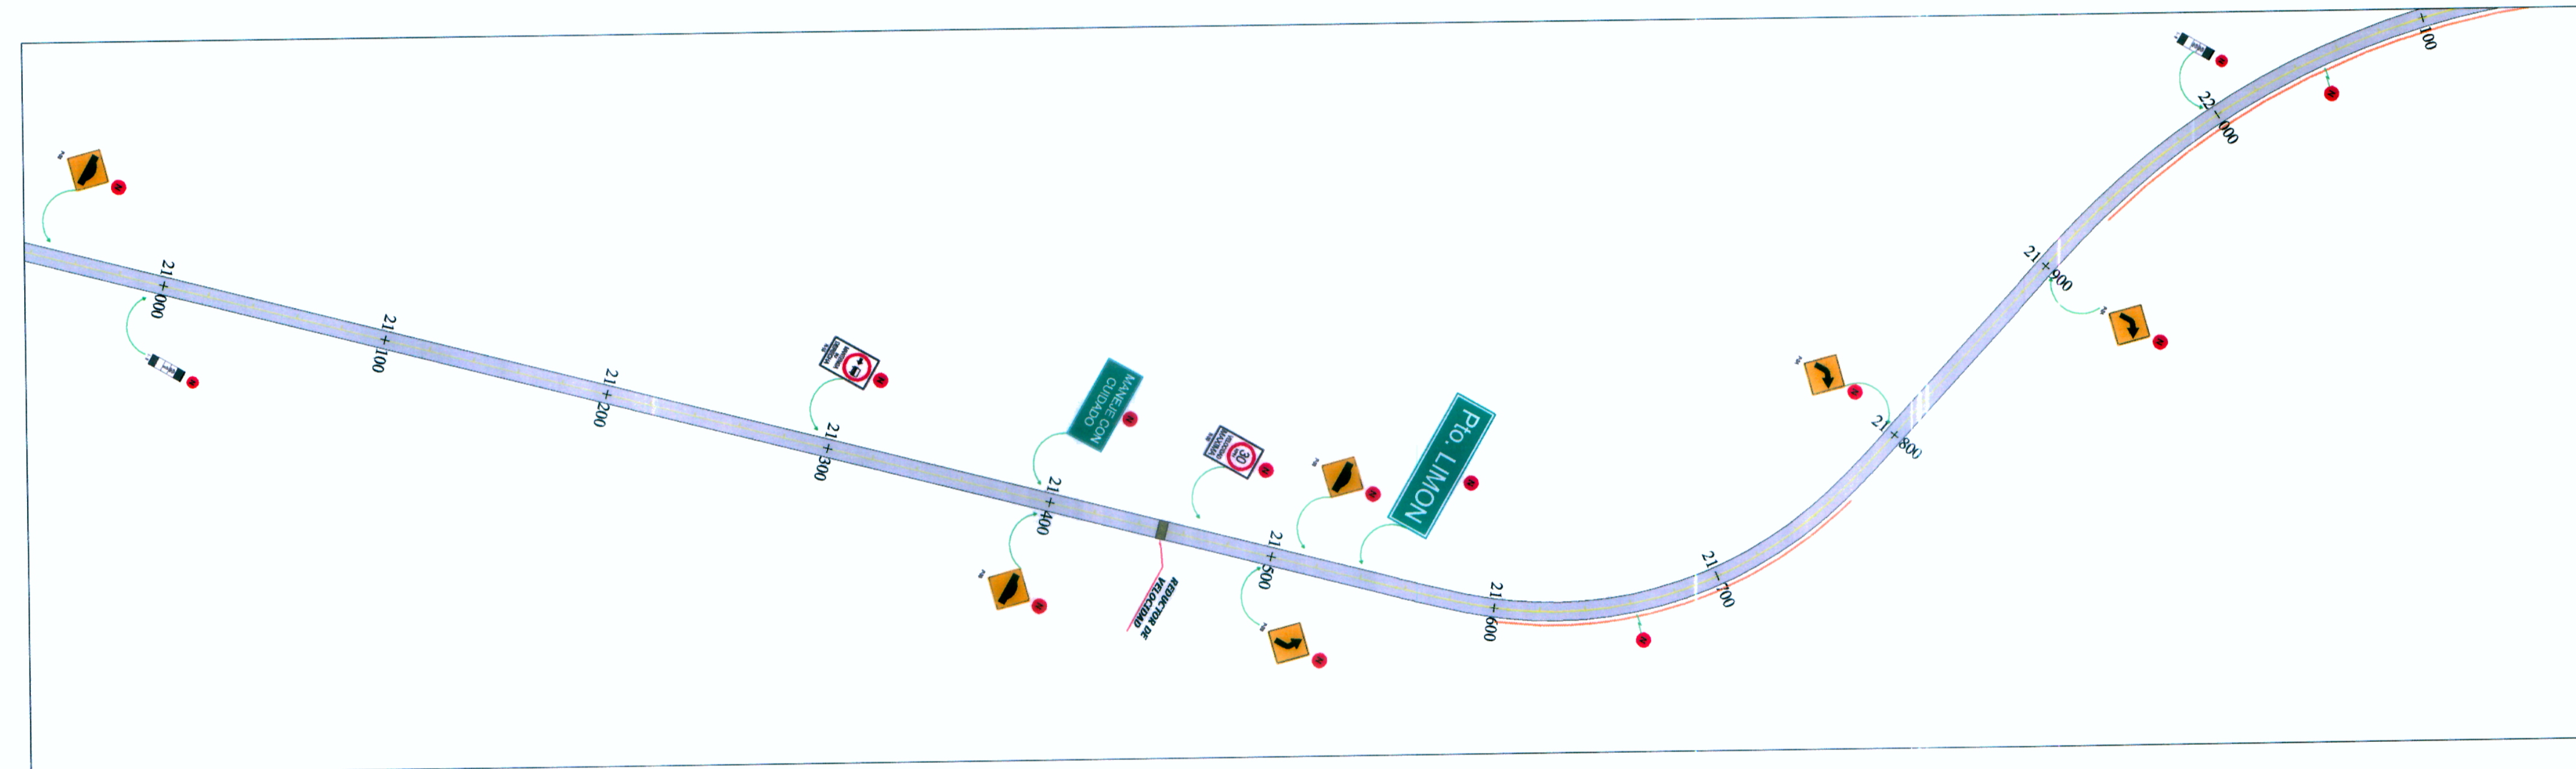

PLANTA
1:2000

<p>LINEA CENTRAL</p> <p>DETALLE - 1 ESCALA S/E</p>	<p>LINEA CENTRAL</p> <p>DETALLE - 2 ESCALA S/E</p>	<p>LINEA DE BORDE</p> <p>DETALLE - 3 ESCALA S/E</p>	<p>LEYENDA</p> <ul style="list-style-type: none"> HITO KILOMETRICO MARCAS EN EL PAVIMENTO BARRERAS DE SEGURIDAD 	<p>LEYENDA</p> <ul style="list-style-type: none"> SEÑALES EXISTENTE SEÑALES NUEVAS GUADAVIAS EXISTENTE
--	--	---	--	---

Bustamante Williams, Consultores y Constructores SAC

ING. JAIME SAEVEDRA DE RIVERO

Bustamante Williams, Consultores y Constructores SAC
Ing. Jaime Saavedra de Rivero
CIP 12.31228

Concedente: **MTC**
Ministerio de Transportes y Comunicaciones

Concesionario: **Bustamante, Williams Consultores y Constructores S.A.C.**

PROYECTISTA :
DISEÑO : S. ZEVALLOS
DIBUJO : A. MATOS
REVISADO : S. ZEVALLOS
APROBADO :

APROBADO :

N°	FECHA	REVISIONES	
		DESCRIPCION	

CONSULTOR :

ESTUDIO DEFINITIVO CARRETERA CHAMAYA-JAEN-SAN IGNACIO-RIO CANCHIS
TRAMO: PERICO SAN IGNACIO
DISEÑO GEOMETRICO
PLANTA
KM 20+000.00 - KM 22+000.00

ESCALA : 1:2000
FECHA : ENERO-2011
CODIGO : SE-11