


PLANTA
1:2000

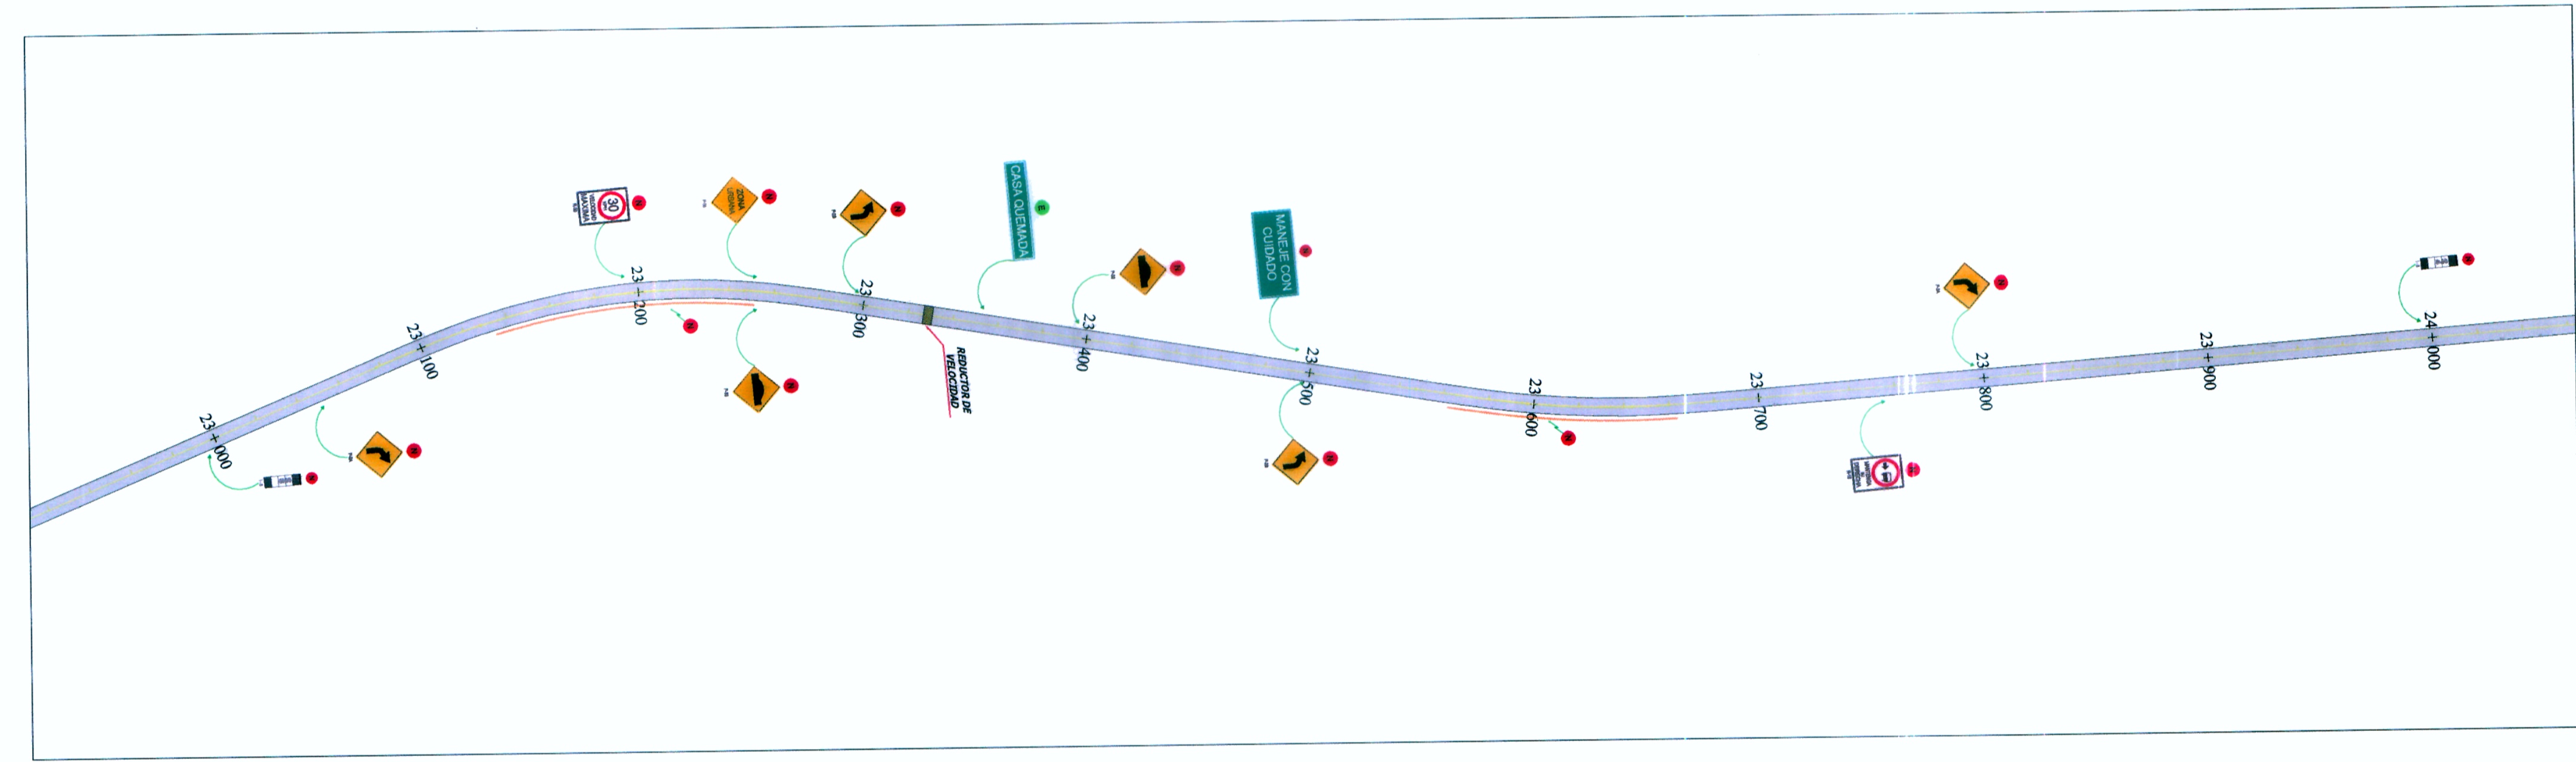

PLANTA
1:2000

<p>LINEA CENTRAL</p> <p>DETALLE - 1 ESCALA S/E</p>	<p>LINEA CENTRAL</p> <p>DETALLE - 2 ESCALA S/E</p>	<p>LINEA DE BORDE</p> <p>DETALLE - 3 ESCALA S/E</p>	<p>LEYENDA</p> <ul style="list-style-type: none"> HITO KILOMETRICO MARCAS EN EL PAVIMENTO BARRERAS DE SEGURIDAD 	<p>LEYENDA</p> <ul style="list-style-type: none"> SEÑALES EXISTENTE SEÑALES NUEVAS GUADAVIAS EXISTENTE
--	--	---	--	---

Bustamante Williams Consultores y Constructores SAC
 Ing. Jaime Saavedra de Rivero
 Jefe de Proyecto

Concedente: 	Concesionario: 	Consultor: Bustamante Williams Consultores y Constructores S.A.C.	PROYECTISTA : DISEÑO : S. ZEVALLOS DIBUJO : A. MATOS REVISADO : S. ZEVALLOS APROBADO :	APROBADO :	REVISIONES	CONSULTOR :	ESTUDIO DEFINITIVO CARRETERA CHAMAYA - JAEN-SAN IGNACIO-RIO CANCHIS TRAMO: PERICO SAN IGNACIO DISEÑO GEOMETRICO PLANTA KM 22+000.00 - KM 24+000.00	ESCALA : 1:2000					
					<table border="1" style="width: 100%; border-collapse: collapse;"> <thead> <tr> <th>N°</th> <th>FECHA</th> <th>DESCRIPCION</th> </tr> </thead> <tbody> <tr><td> </td><td> </td><td> </td></tr> <tr><td> </td><td> </td><td> </td></tr> <tr><td> </td><td> </td><td> </td></tr> </tbody> </table>			N°	FECHA	DESCRIPCION			
N°	FECHA	DESCRIPCION											