


PLANTA
1:2000

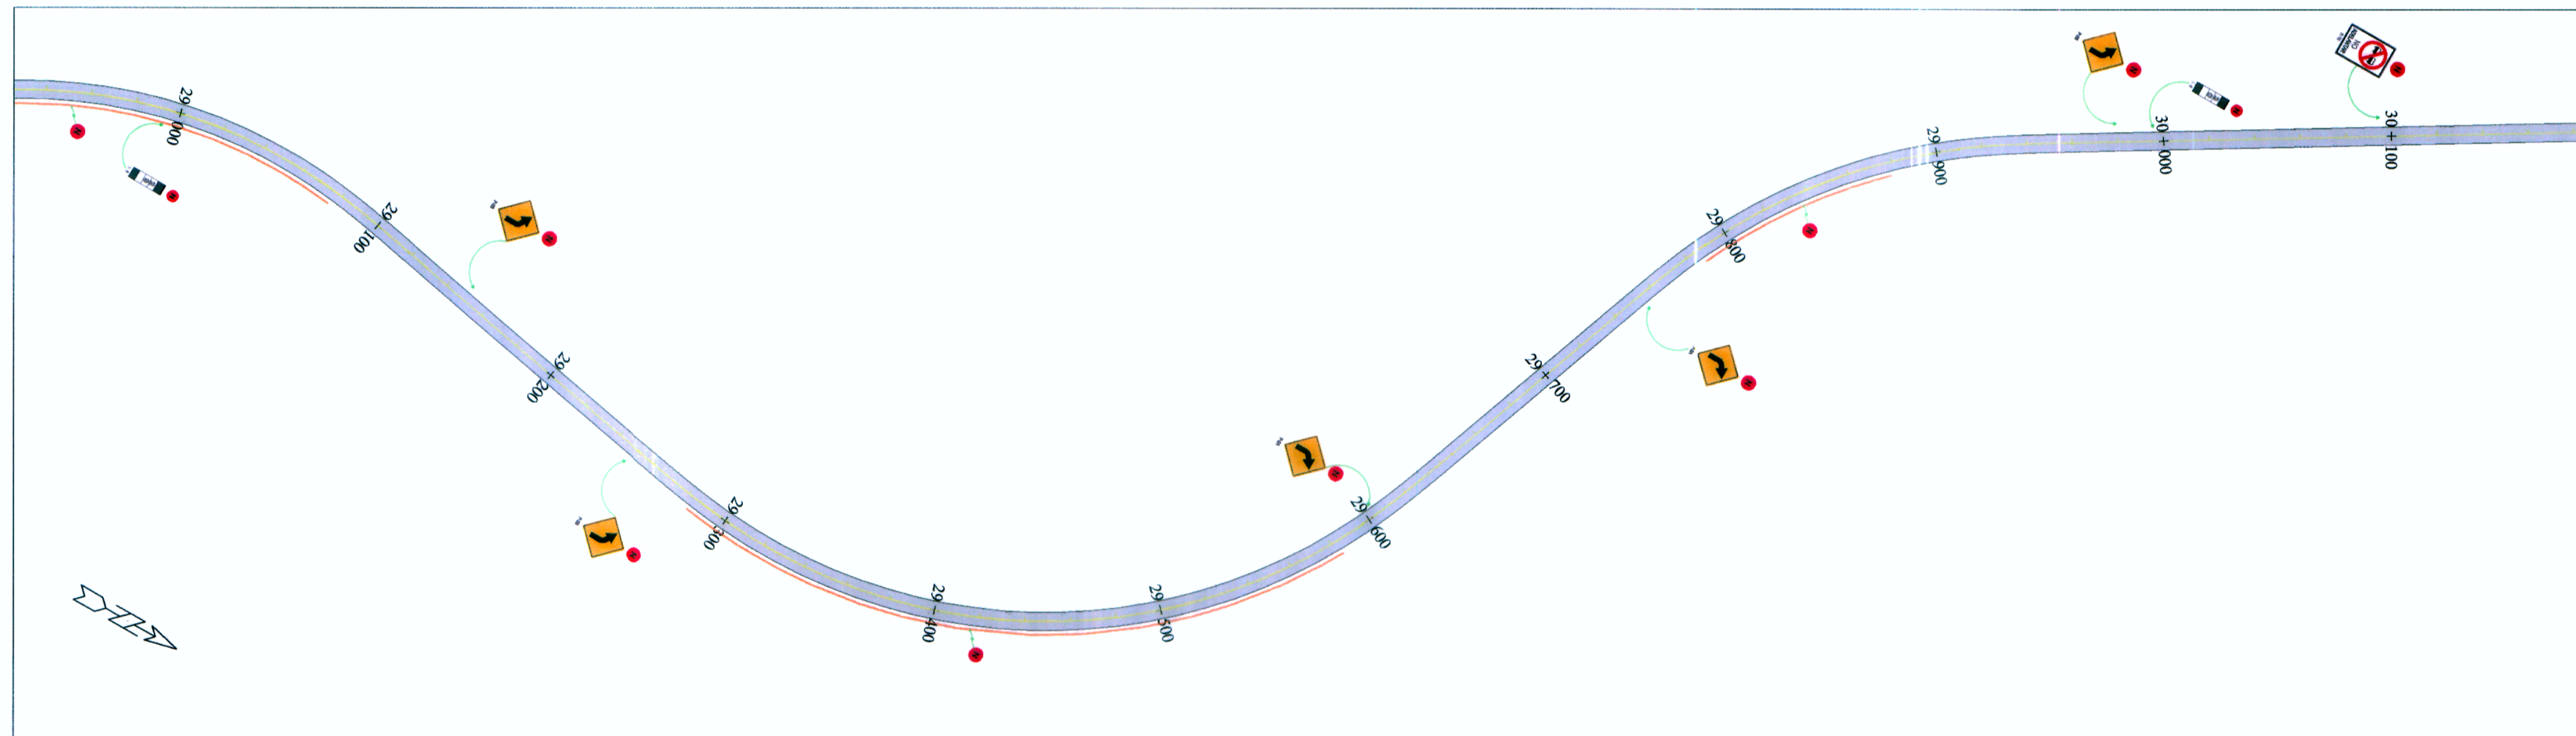

PLANTA
1:2000

LINEA CENTRAL DETALLE - 1 ESCALA S/E	LINEA CENTRAL DETALLE - 2 ESCALA S/E	LINEA DE BORDE DETALLE - 3 ESCALA S/E	LEYENDA HITO KILOMETRICO MARCAS EN EL PAVIMENTO BARRERAS DE SEGURIDAD	LEYENDA SEÑALES EXISTENTE SEÑALES NUEVAS GUADAVIAS EXISTENTE
--	--	---	---	--

Bustamante Williams Consultores y Constructores SAC
 Ing. Jaime Saavedra de Rivero
 CIP 10550

ESTUDIO DEFINITIVO
 DISEÑO GEOMÉTRICO
 PLANTA

Bustamante Williams, Consultores y Constructores SAC
 Ing. Jaime Saavedra de Rivero
 CIP 10550

Concedente: Ministerio de Transportes y Comunicaciones	Concesionario: Consultor: Bustamante, Williams Consultores y Constructores S.A.C.	PROYECTISTA : DISEÑO : S. ZEVALLOS DIBUJO : A. MATOS REVISADO : S. ZEVALLOS APROBADO :	APROBADO :	REVISIONES		CONSULTOR :	ESTUDIO DEFINITIVO CARRETERA CHAMAYA - JAEN-SAN IGNACIO-RIO CANCHIS TRAMO: PERICO SAN IGNACIO DISEÑO GEOMETRICO PLANTA KM 28+000.00 - KM 30+000.00	ESCALA : 1:2000
				N°	FECHA			DESCRIPCIÓN
							CODIGO : SE-15	