


PLANTA  
1:2000

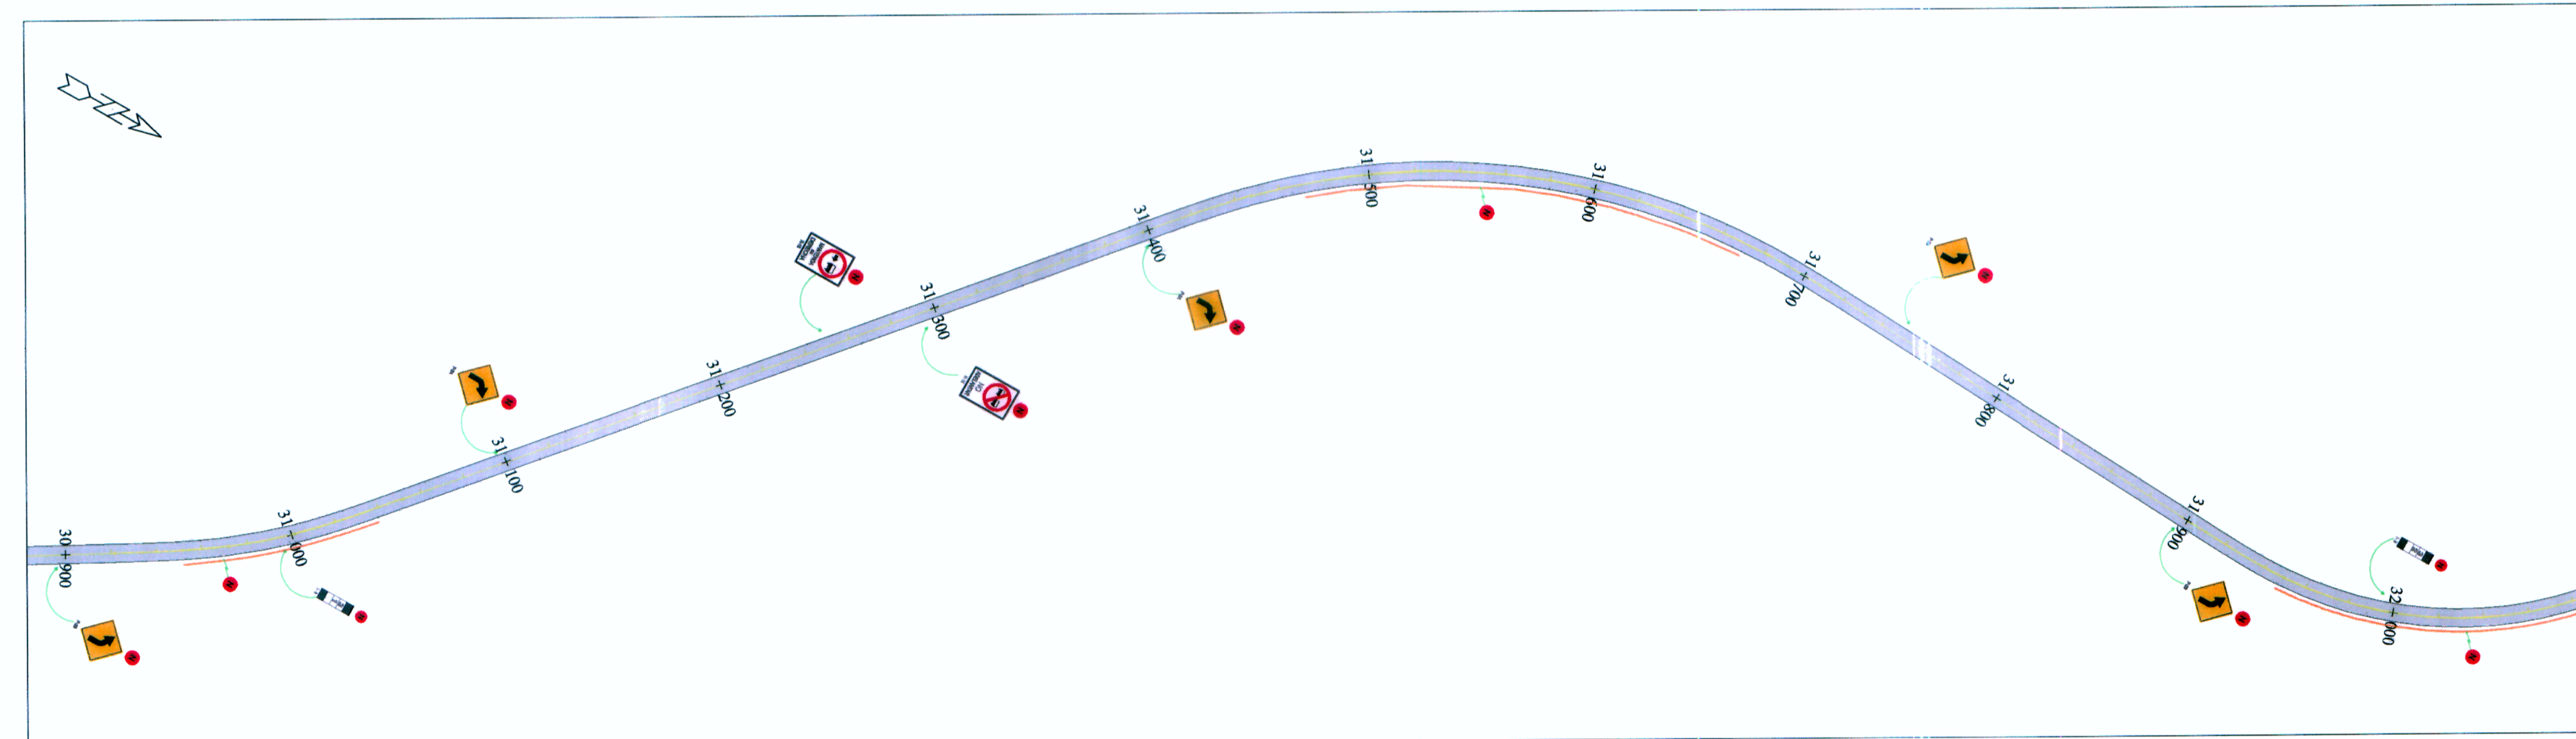

PLANTA  
1:2000

<b>LINEA CENTRAL</b>  <b>DETALLE - 1</b> ESCALA S/E	<b>LINEA CENTRAL</b>  <b>DETALLE - 2</b> ESCALA S/E	<b>LINEA DE BORDE</b>  <b>DETALLE - 3</b> ESCALA S/E	<b>LEYENDA</b> HITO KILOMETRICO MARCAS EN EL PAVIMENTO BARRERAS DE SEGURIDAD	<b>LEYENDA</b> ● → SEÑALES EXISTENTE ● → SEÑALES NUEVAS ● → GUADAVIAS EXISTENTE
--------------------------------------------------------------	--------------------------------------------------------------	---------------------------------------------------------------	---------------------------------------------------------------------------------------	------------------------------------------------------------------------------------------

Bustamante Williams Consultores y Constructores S.A.C.  
 Ing. Jaime Saavedra de Rivero  
 Director General

Bustamante Williams Consultores y Constructores S.A.C.  
 Ing. Jaime Saavedra de Rivero  
 Director General

Concedente: Ministerio de Transportes y Comunicaciones	Concesionario: Bustamante, Williams Consultores y Constructores S.A.C.	Consultor: Bustamante, Williams Consultores y Constructores S.A.C.	PROYECTISTA : DISEÑO : S. ZEVALLOS DIBUJO : A. MATOS REVISADO : S. ZEVALLOS APROBADO :	APROBADO :	REVISIONES		CONSULTOR :	ESTUDIO DEFINITIVO CARRETERA CHAMAYA - JAEN - SAN IGNACIO - RIO CANCHIS TRAMO: PERICO SAN IGNACIO DISEÑO GEOMETRICO PLANTA KM 30+000.00 - KM 32+000.00	ESCALA : 1:2000
					Nº	FECHA			DESCRIPCION