


PLANTA
1:2000

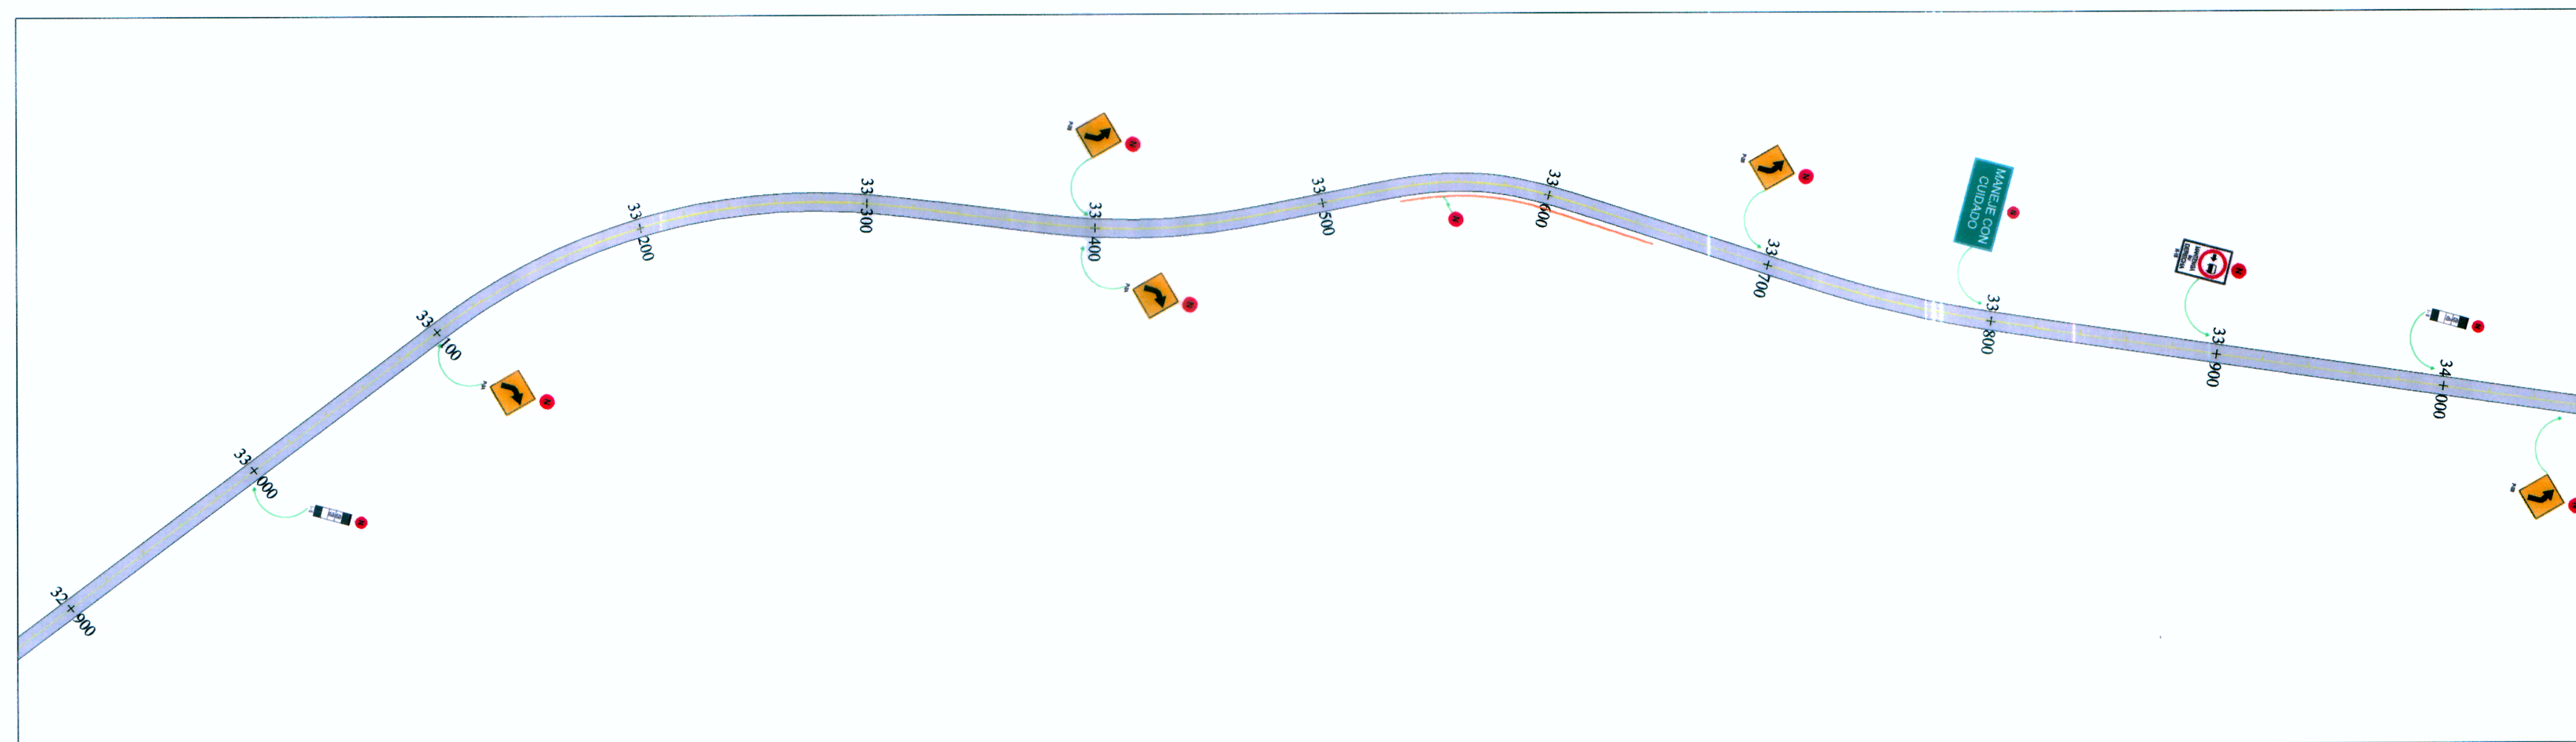

PLANTA
1:2000

<p>LINEA CENTRAL</p> <p>DETALLE - 1 ESCALA S/E</p>	<p>LINEA CENTRAL</p> <p>DETALLE - 2 ESCALA S/E</p>	<p>LINEA DE BORDE</p> <p>DETALLE - 3 ESCALA S/E</p>	<p>LEYENDA</p> <ul style="list-style-type: none"> HITO KILOMETRICO MARCAS EN EL PAVIMENTO BARRERAS DE SEGURIDAD 	<p>LEYENDA</p> <ul style="list-style-type: none"> SEÑALES EXISTENTE SEÑALES NUEVAS GUADAVIAS EXISTENTE
--	--	---	--	---

Bustamante Williams Consultores y Construcciones SAC
 Ing. Jaime Saavedra de Rivero
 Director General

	Concedente:	Concesionario:	Consultor:	PROYECTISTA :	DISEÑO : S. ZEVALLOS	APROBADO :	REVISIONES		CONSULTOR :	ESTUDIO DEFINITIVO CARRETERA CHAMAYA - JAEN-SAN IGNACIO-RIO CANCHIS TRAMO: PERICO SAN IGNACIO DISEÑO GEOMETRICO PLANTA KM 32+000.00 - KM 34+000.00	ESCALA : 1:2000
	DIBUJO : A. MATOS	REVISADO : S. ZEVALLOS	APROBADO :	N°	FECHA		DESCRIPCION	FECHA : ENERO-2011			
										CODIGO : SE-17	