


PLANTA
1:2000

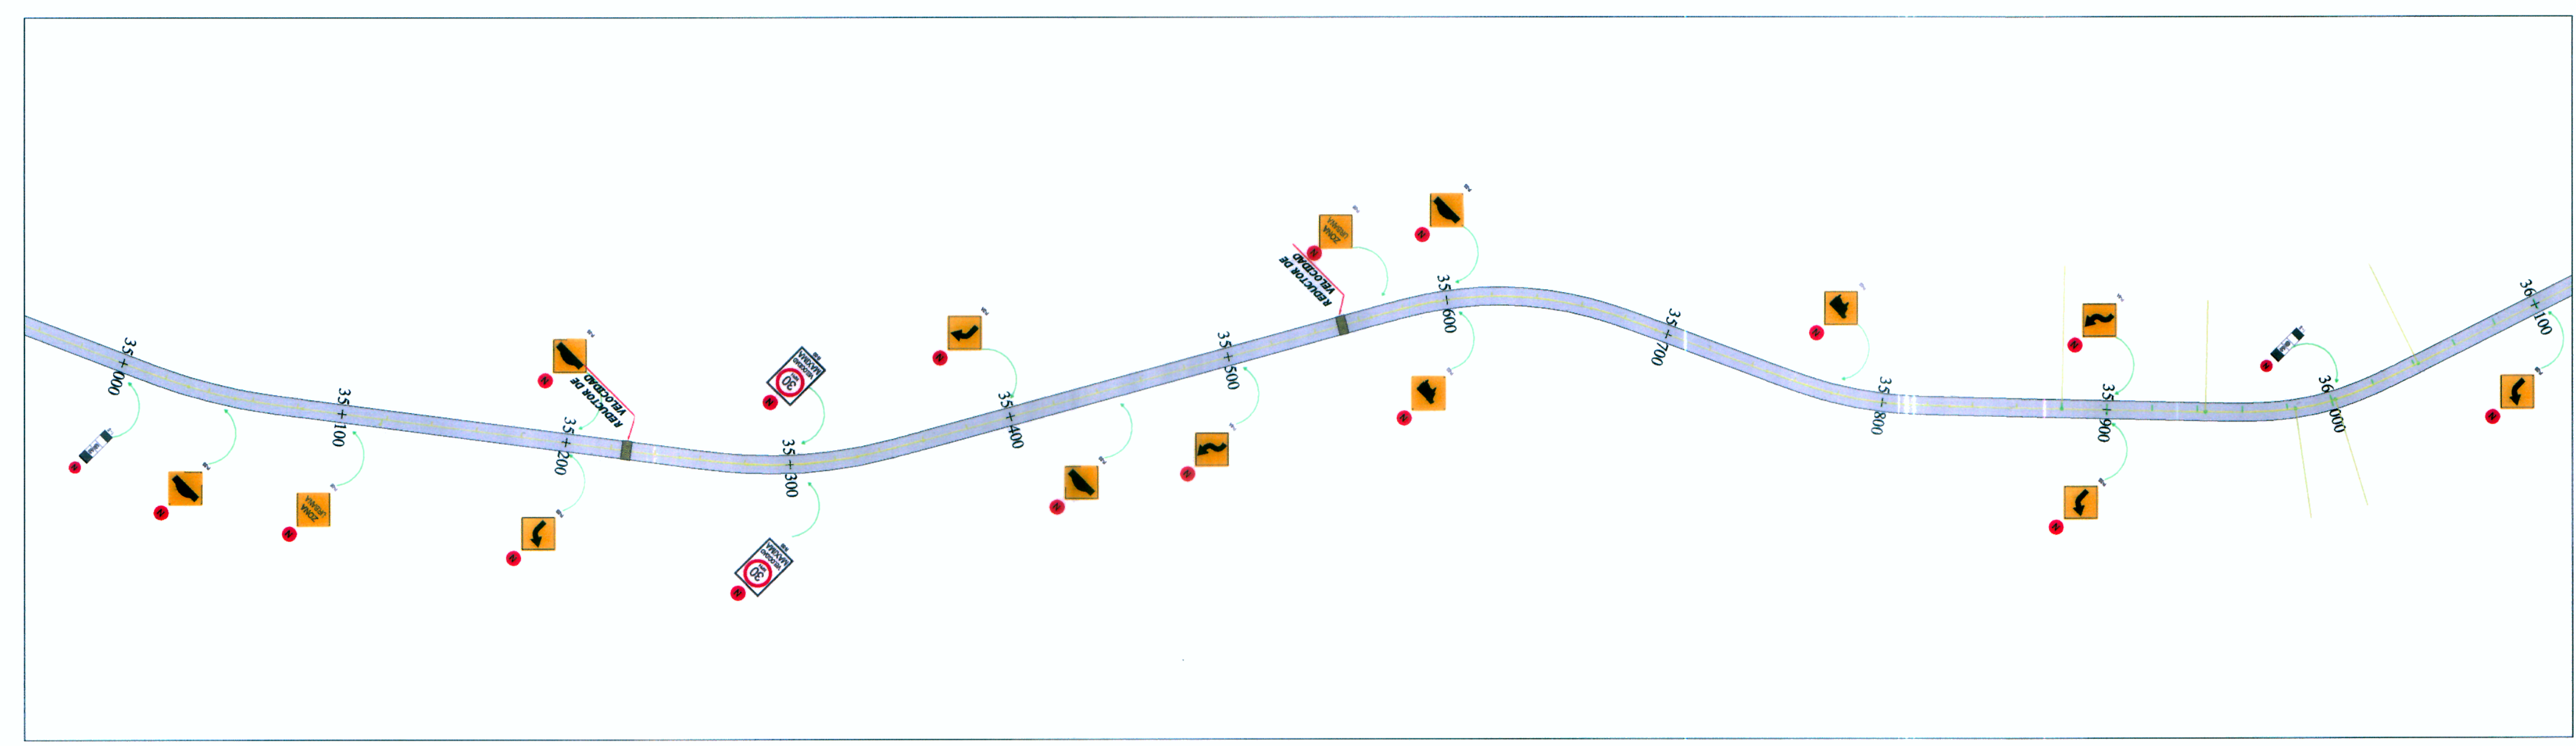

PLANTA
1:2000

LINEA CENTRAL DETALLE - 1 ESCALA S/E	LINEA CENTRAL DETALLE - 2 ESCALA S/E	LINEA DE BORDE DETALLE - 3 ESCALA S/E	LEYENDA HITO KILOMETRICO MARCAS EN EL PAVIMENTO BARRERAS DE SEGURIDAD	LEYENDA SEÑALES EXISTENTE SEÑALES NUEVAS GUADAVIAS EXISTENTE
--	--	---	---	--

Bustamante Williams, Consultores y Constructores SAC
 Ing. Jaime Salvador de Rívera
 CIP N° 8000



Bustamante Williams, Consultores y Constructores SAC
 Ing. Jaime Salvador de Rívera
 CIP N° 8000

Concedente: 	Concesionario: 	Consultor: 	PROYECTISTA : DISEÑO : S. ZEVALLOS DIBUJO : A. MATOS REVISADO : S. ZEVALLOS APROBADO :	APROBADO :	REVISIONES		CONSULTOR :	ESTUDIO DEFINITIVO CARRETERA CHAMAYA - JAEN-SAN IGNACIO-RIO CANCHIS TRAMO: PERICO SAN IGNACIO DISEÑO GEOMETRICO PLANTA KM 34+000.00 - KM 36+000.00	ESCALA : 1:2000
					N°	FECHA			DESCRIPCION
								CODIGO : SE-18	