


PLANTA
1:2000

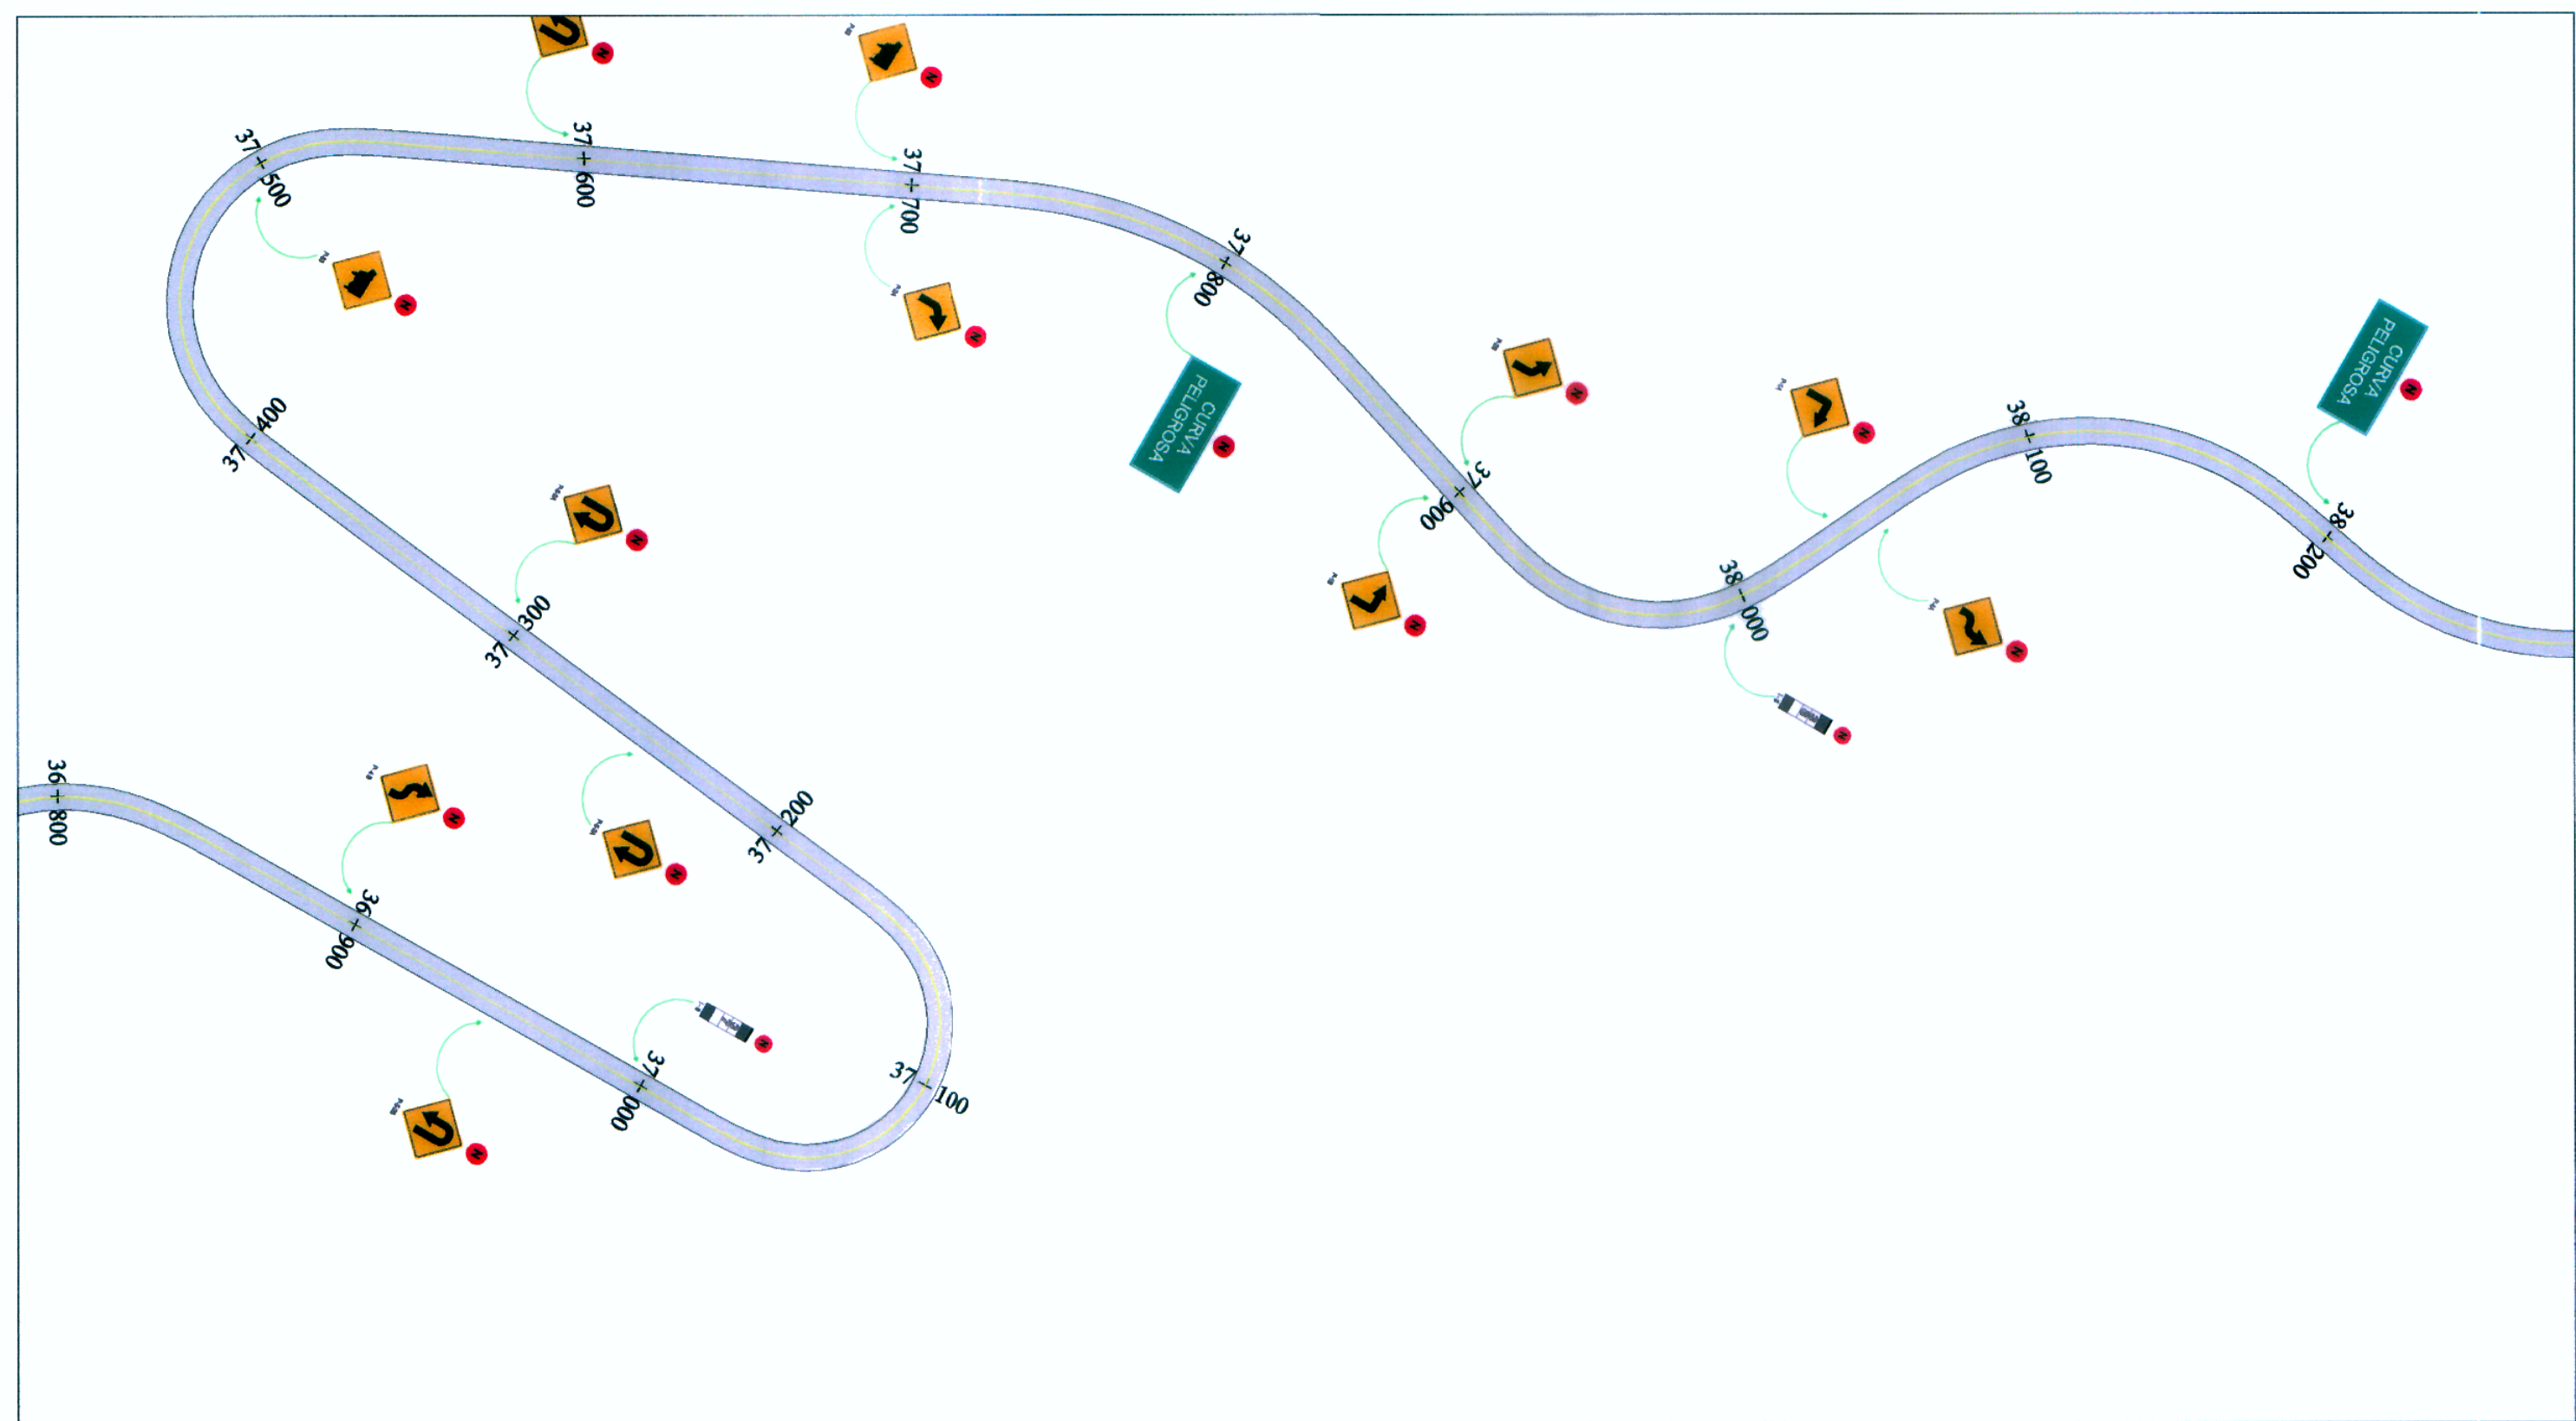

PLANTA
1:2000

<p>LINEA CENTRAL</p> <p>DETALLE - 1 ESCALA S/E</p>	<p>LINEA CENTRAL</p> <p>DETALLE - 2 ESCALA S/E</p>	<p>LINEA DE BORDE</p> <p>DETALLE - 3 ESCALA S/E</p>	<p>LEYENDA</p> <ul style="list-style-type: none"> HITO KILOMETRICO MARCAS EN EL PAVIMENTO BARRERAS DE SEGURIDAD 	<p>LEYENDA</p> <ul style="list-style-type: none"> SEÑALES EXISTENTE SEÑALES NUEVAS GUADAVIAS EXISTENTE
--	--	---	--	---

Concedente: Ministerio de Transportes y Comunicaciones	Concesionario: Bustamante, Williams Consultores y Constructores S.A.C.	Consultor: (Same as Concesionario)	PROYECTISTA : DISEÑO : S. ZEVALLOS DIBUJO : A. MATOS REVISADO : S. ZEVALLOS APROBADO :	APROBADO : <table border="1" style="width: 100%; border-collapse: collapse;"> <thead> <tr> <th>N°</th> <th>FECHA</th> <th>REVISIONES</th> <th>DESCRIPCION</th> </tr> </thead> <tbody> <tr><td> </td><td> </td><td> </td><td> </td></tr> <tr><td> </td><td> </td><td> </td><td> </td></tr> <tr><td> </td><td> </td><td> </td><td> </td></tr> </tbody> </table>	N°	FECHA	REVISIONES	DESCRIPCION													CONSULTOR : (Same as Concesionario)	ESTUDIO DEFINITIVO CARRETERA CHAMAYA - JAEN-SAN IGNACIO-RIO CANCHIS TRAMO: PERICO SAN IGNACIO DISEÑO GEOMETRICO PLANTA KM 36+000.00 - KM 38+000.00	ESCALA : 1:2000 FECHA : ENERO-2011 CODIGO : SE-19
N°	FECHA	REVISIONES	DESCRIPCION																				

Bustamante, Williams, Consultores y Constructores S.A.C.
 Ing. Jaime Saavedra de Rivero
 CIP N° 22220