

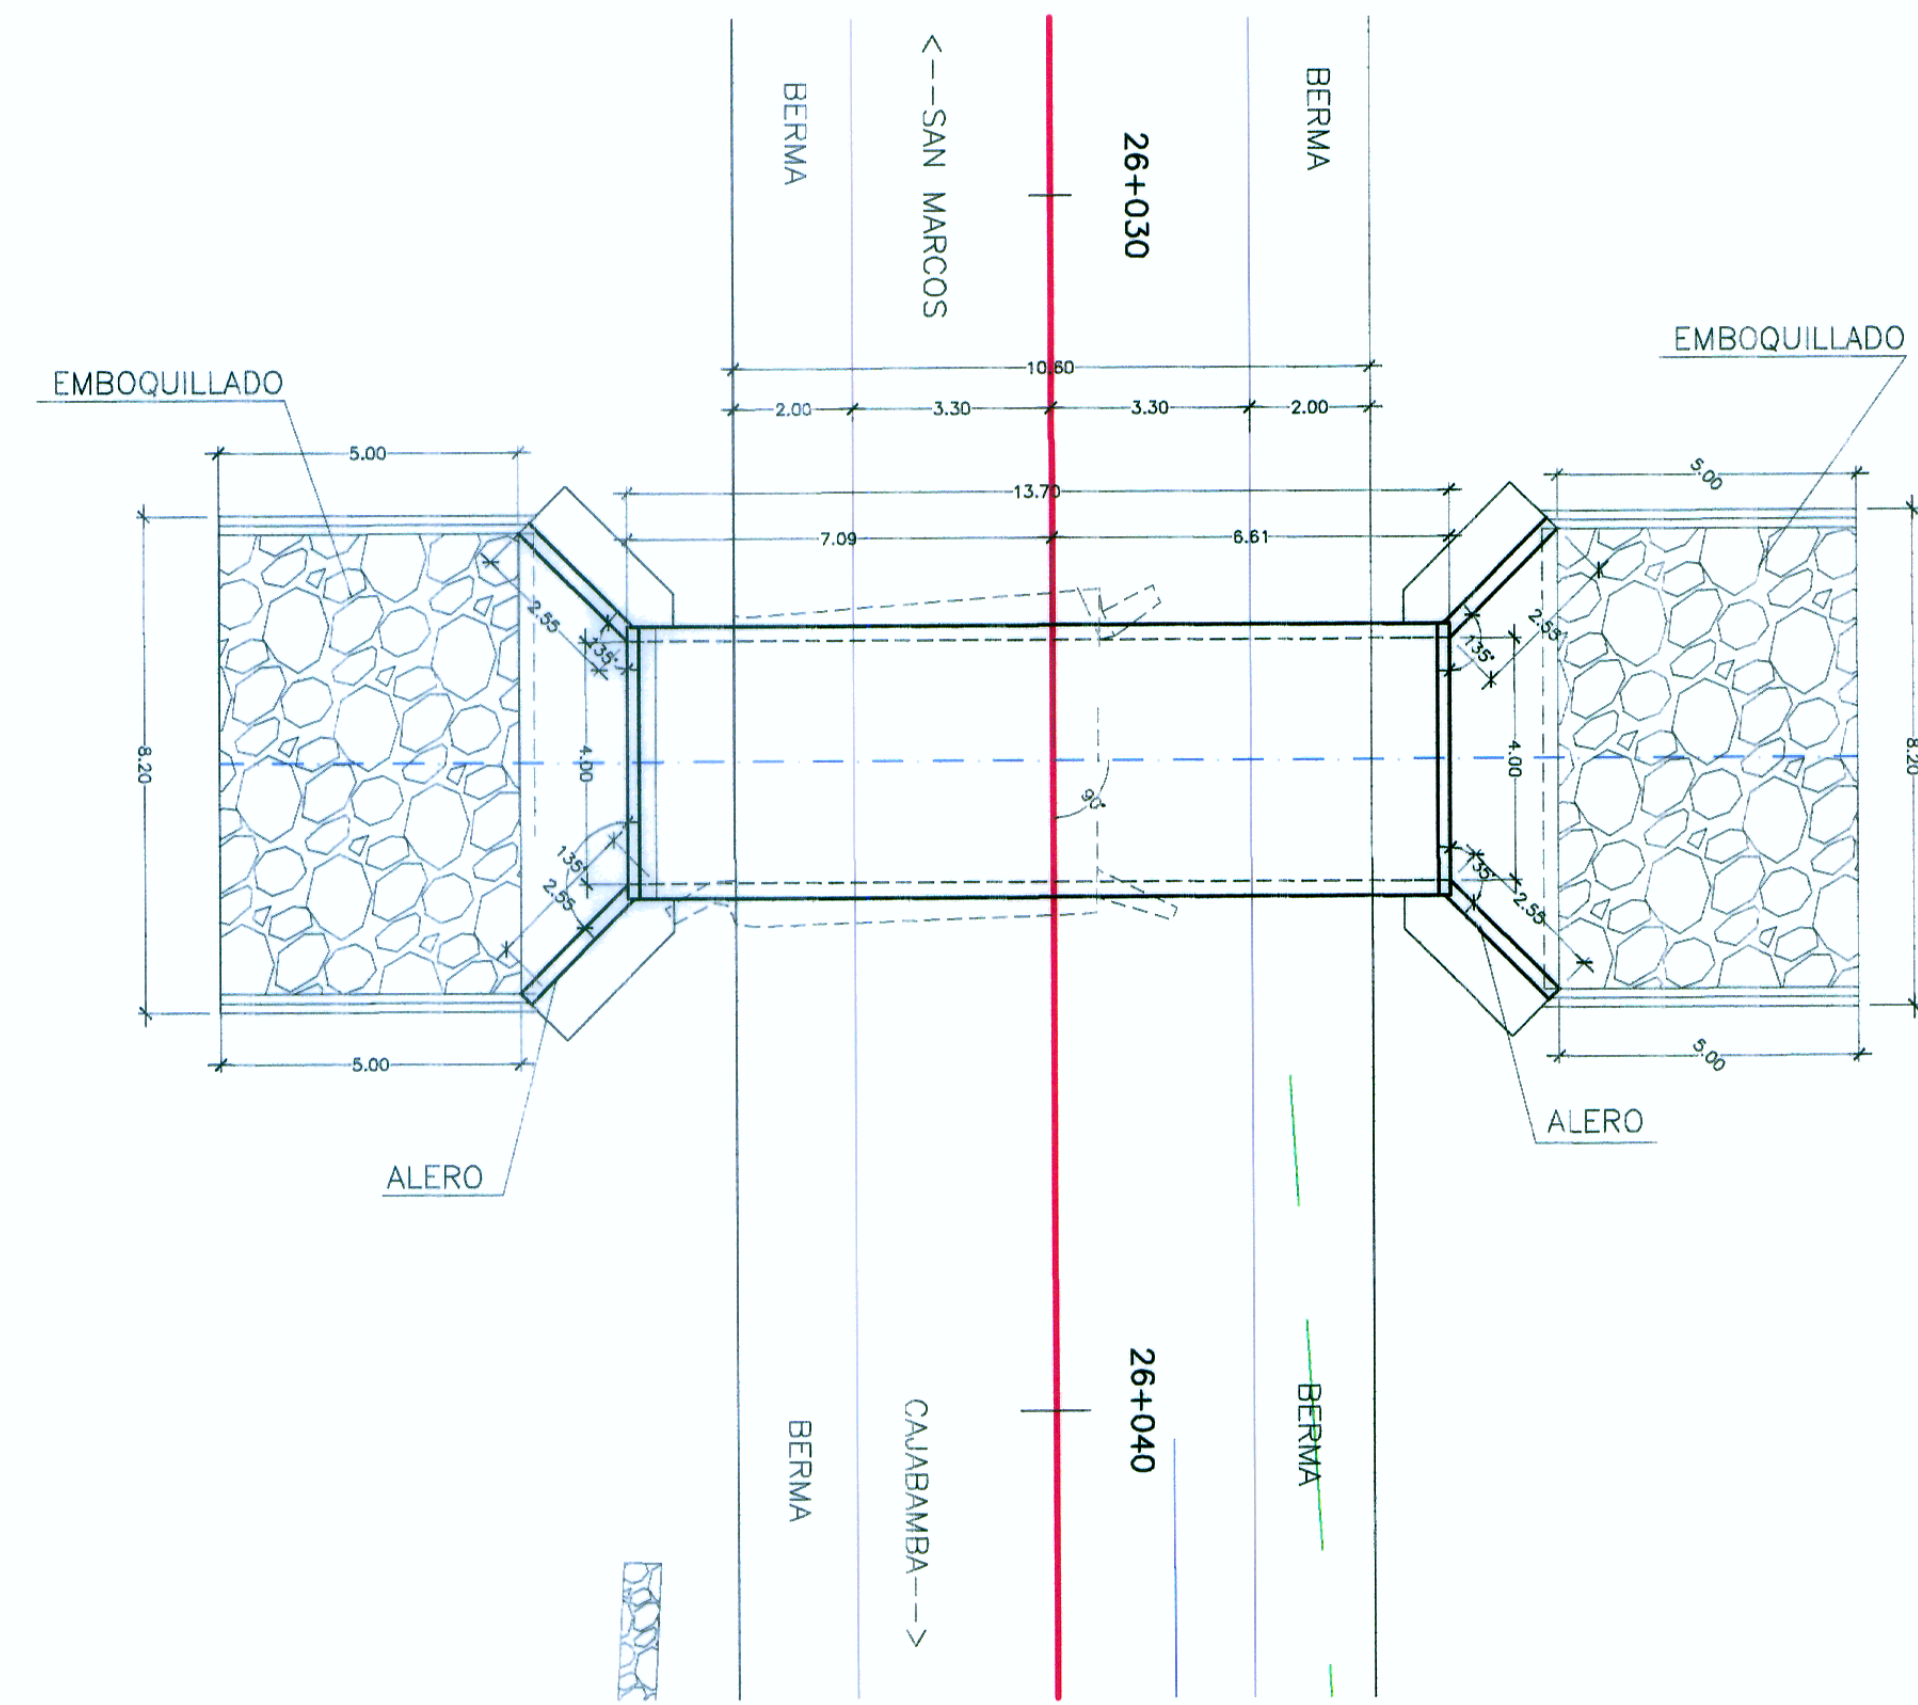


ALCANTARILLA TIPO MARCO
KM 26+029.30 (4.00x1.50)

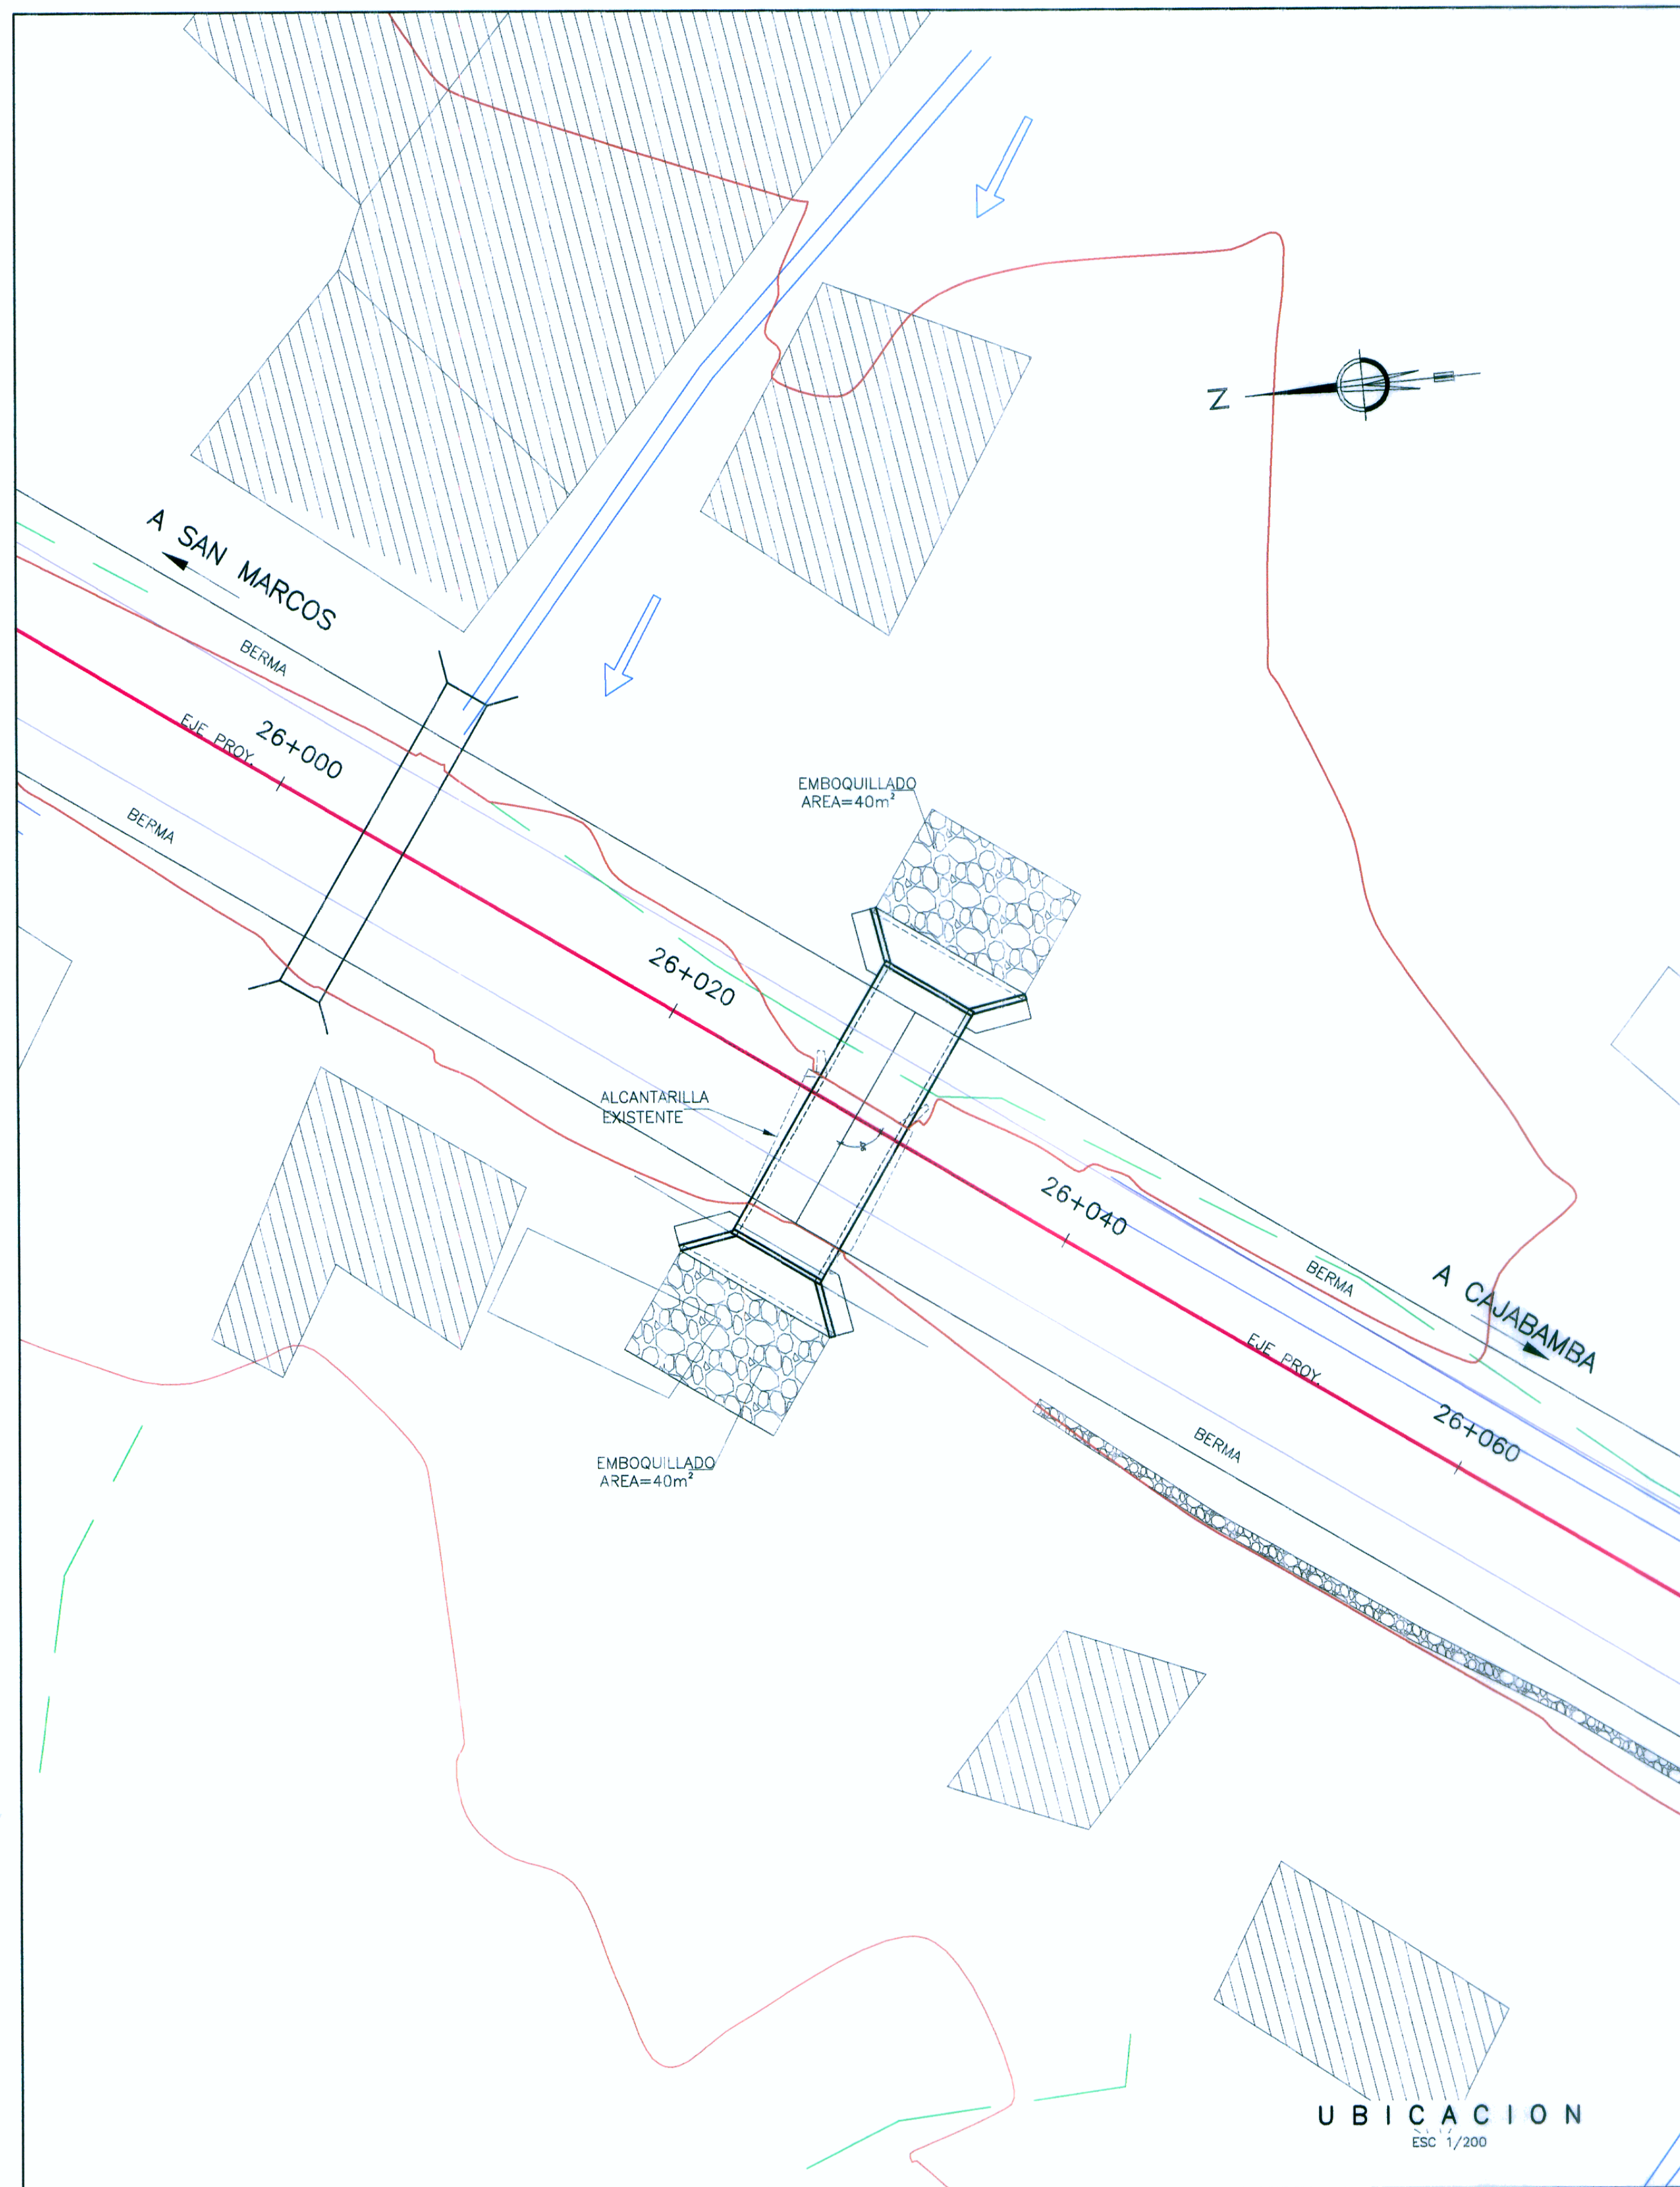

PLANTA
ESC 1/125

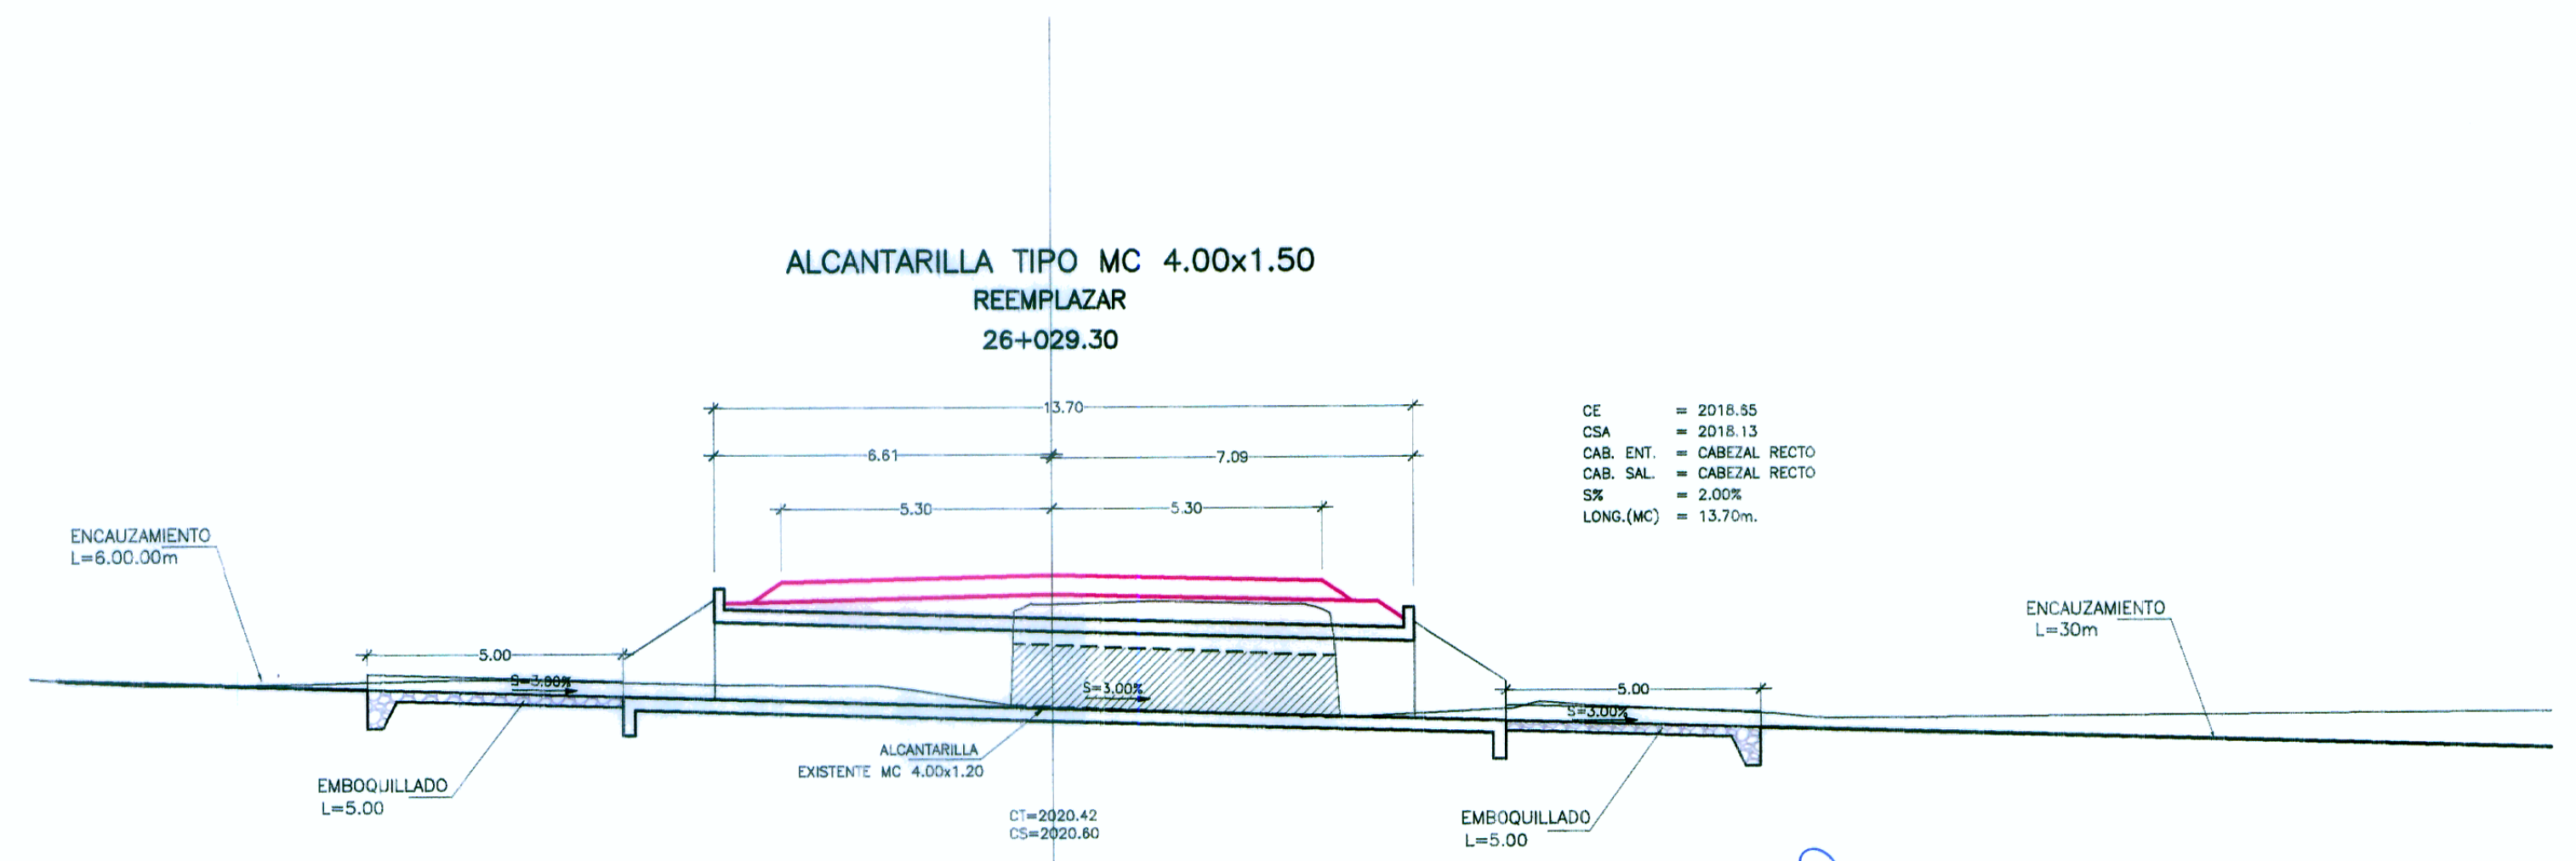

SECCION
ESC 1/125

- CE = 2018.55
- CSA = 2018.13
- CAB. ENT. = CABEZAL RECTO
- CAB. SAL. = CABEZAL RECTO
- SE = 2.00%
- LONG.(MC) = 13.70m.

HOB CONSULTORES S.A.
ING. JAVIER FRANZOSI LAPE CARBAJAL
ESP. ESTRUCTURAS Y OBRAS DE ARTE
CIP N° 92239

HOB CONSULTORES S.A.
ING. WILMAN BONI VENEROS GUTIERREZ
ESP. HIDROLOGIA E HIDRAULICA
CIP N° 97414

HOB CONSULTORES S.A.
ING. CESAR ENRIQUE ESCOBAR MALPARRITA
ESP. ESTRUCTURAS Y OBRAS DE ARTE
CIP N° 54334

REVISIONES	
N°	FECHA

ESTUDIO DEFINITIVO PARA EL MEJORAMIENTO DE LA CARRETERA: SAN MARCOS-CAJABAMBA-SAUSACOCHA
TRAMO: SAN MARCOS-CAJABAMBA
CONTRATO N° 008-2011-MTC/20

ALCANTARILLA TIPO MARCO
PLANTA
KM 26+029.30(4.00x1.50)

FECHA: MAYO 2012
ESCALA FORMATO A1: 1/200
ESCALA FORMATO A3: 1/100
008-11-ALC-30