



PLANTA
ESC. 1/500

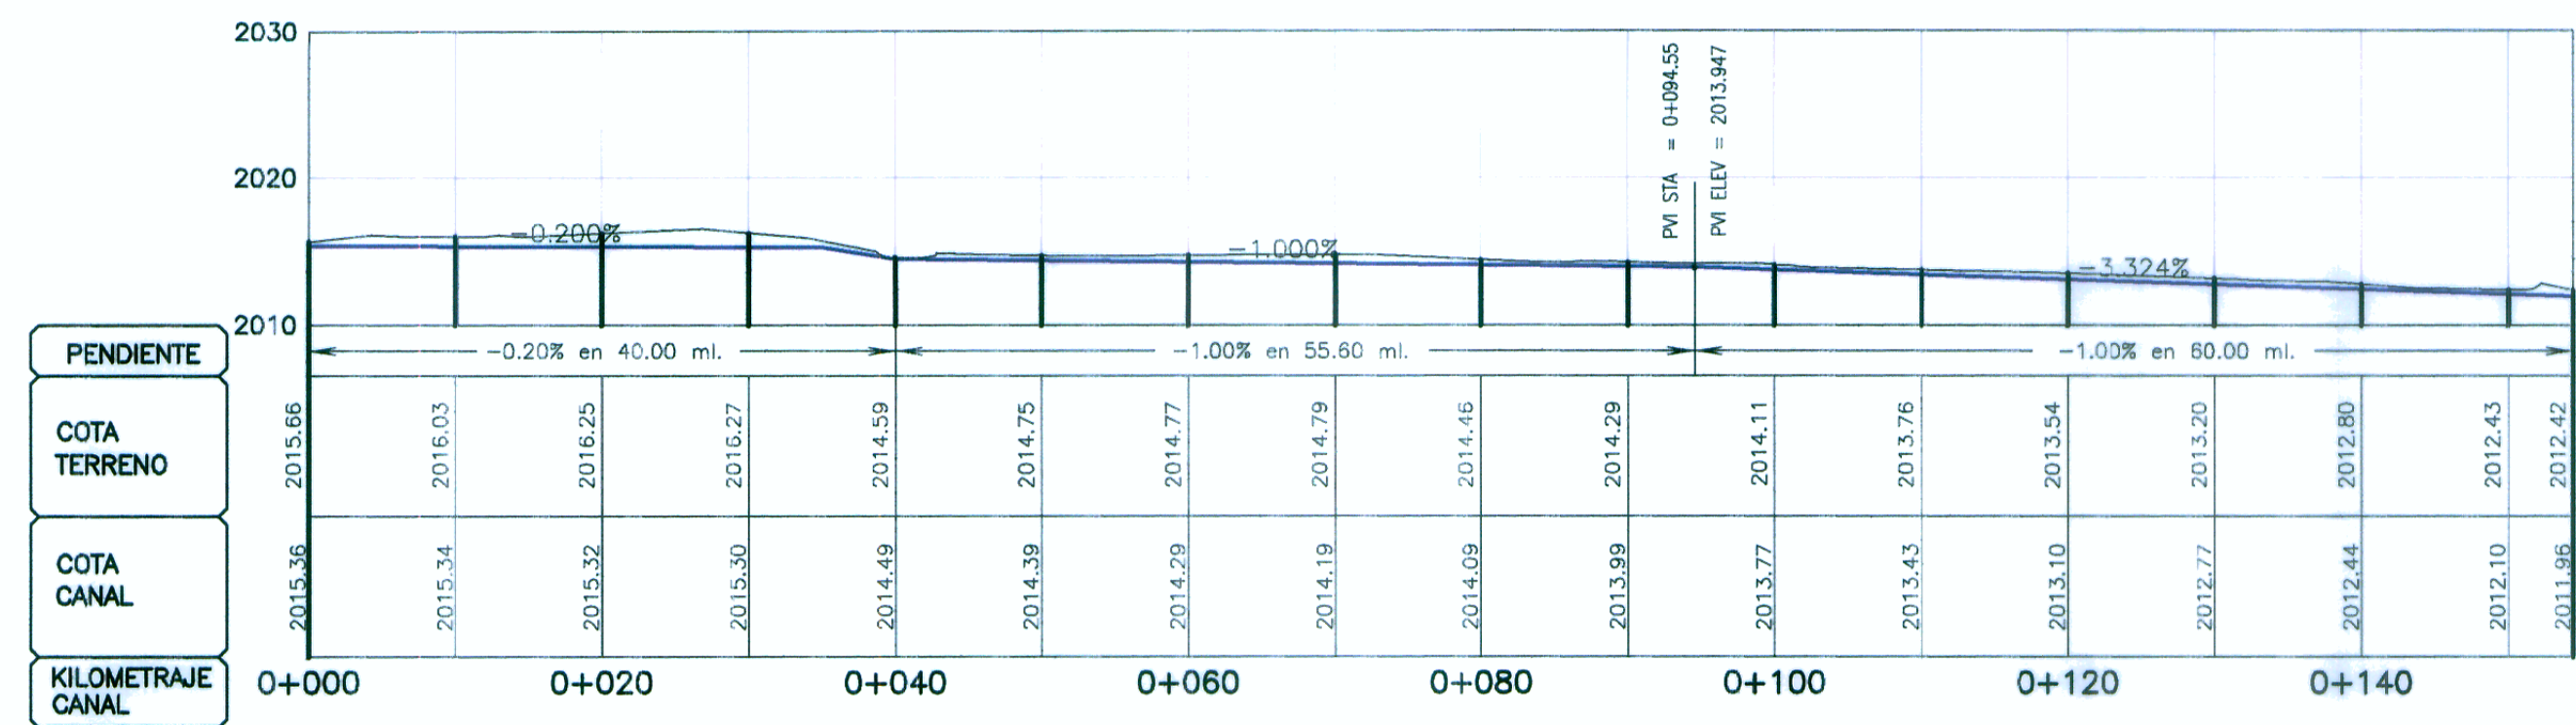

PERFIL
ESC. 1/500

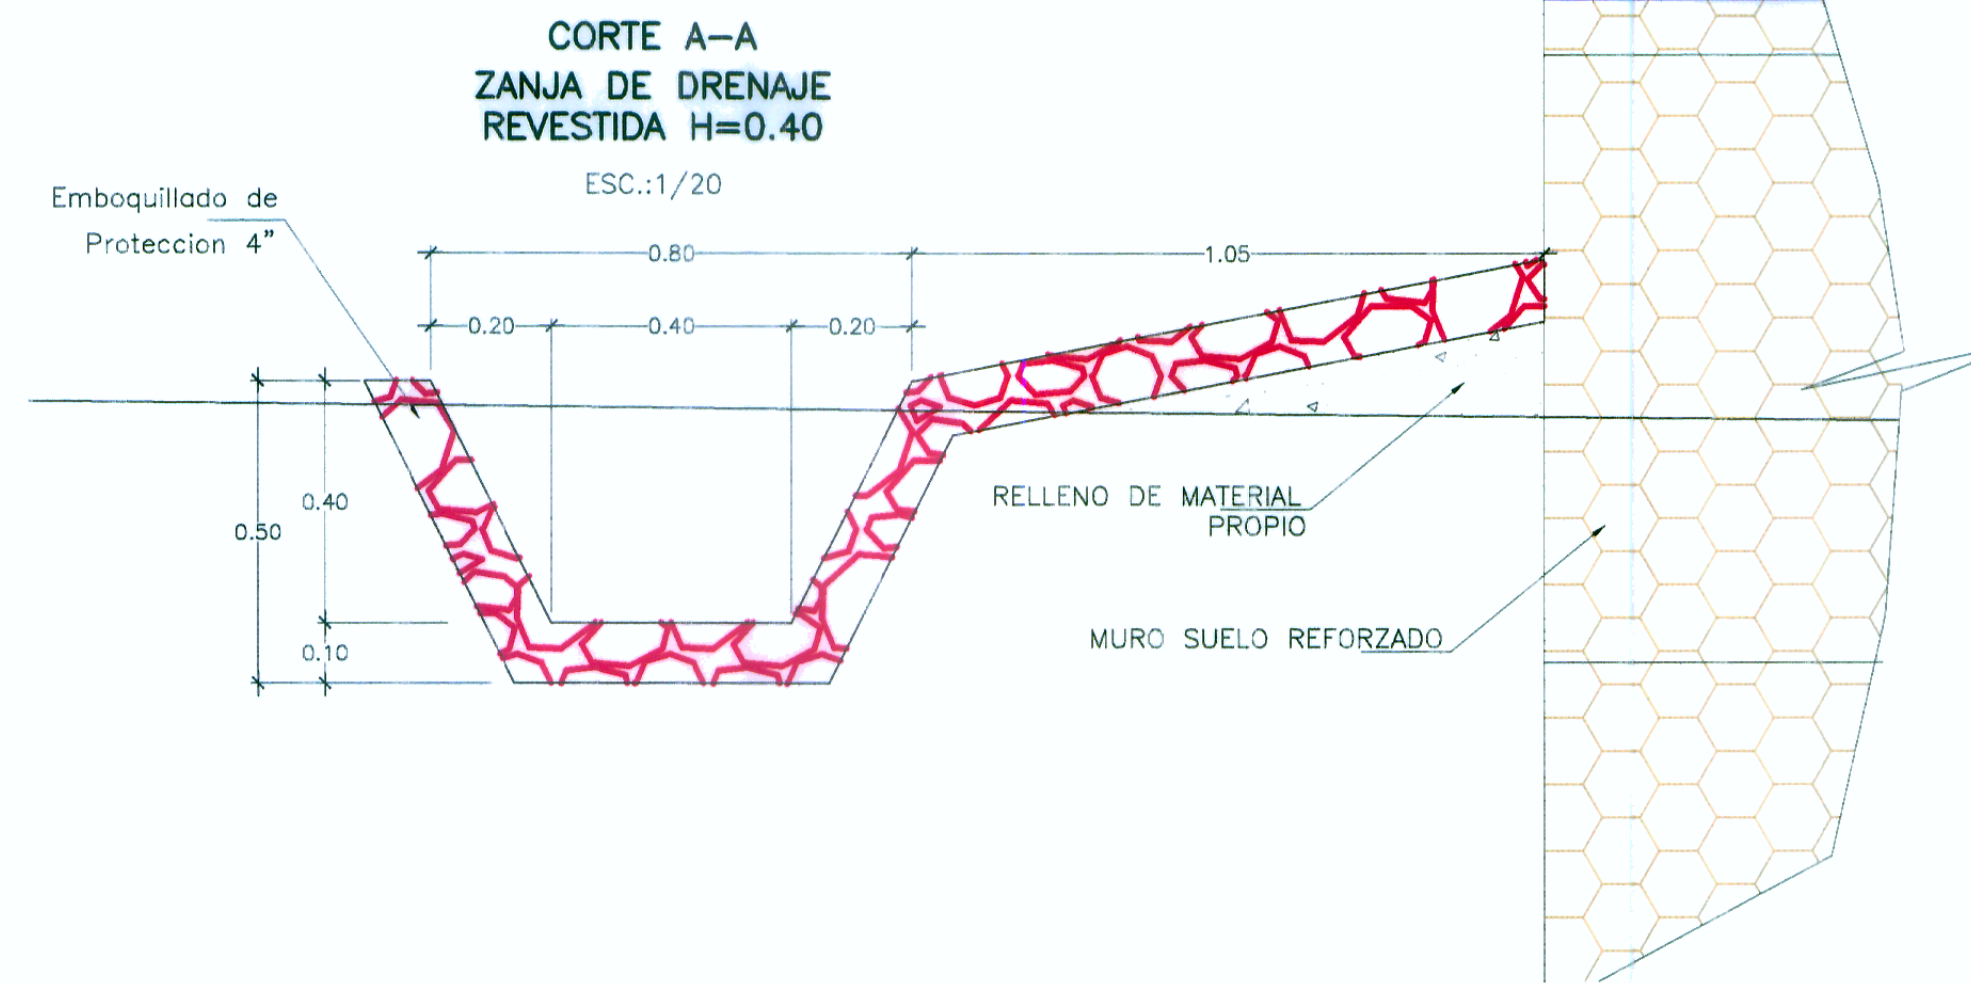

CORTE A-A
ZANJA DE DRENAJE REVESTIDA H=0.40
ESC. 1/20

LEYENDA

PLANTA:

	TRAZO DE PROYECTO
	CARRETERA EXISTENTE
	CURVA MAYOR
	CURVA MENOR
	RIO
	QUEBRADA
	CANAL EXISTENTE
	CANAL REUBICADO
	MURO DE CONCRETO
	MURO DE PIEDRA
	CERCO VIVO
	PLAZOLETA
	PARADERO
	CASA DE MADERA
	CASA DE ADOBE
	CASA DE LADRILLO
	TC
	TERRENO DE CULTIVO
	LOZA
	CERCO
	CERCO DE ALAMBRE
	ARBOL
	ACC
	ARC
	AREA CORTE CANAL
	AREA RELLENO CANAL

HOB CONSULTORES S.A.
ING. WILMAN RONI VENEROS GUTIERREZ
Esp. HIDROLOGIA E HIDRAULICA
CIP Nº 97414

HOB CONSULTORES S.A.
ING. CESAR ESTEBAN GUTIERREZ MALPASTRIN
Jefe de Estudio
CIP Nº 84336

REVISIONES

N°	FECHA	DESCRIPCION