
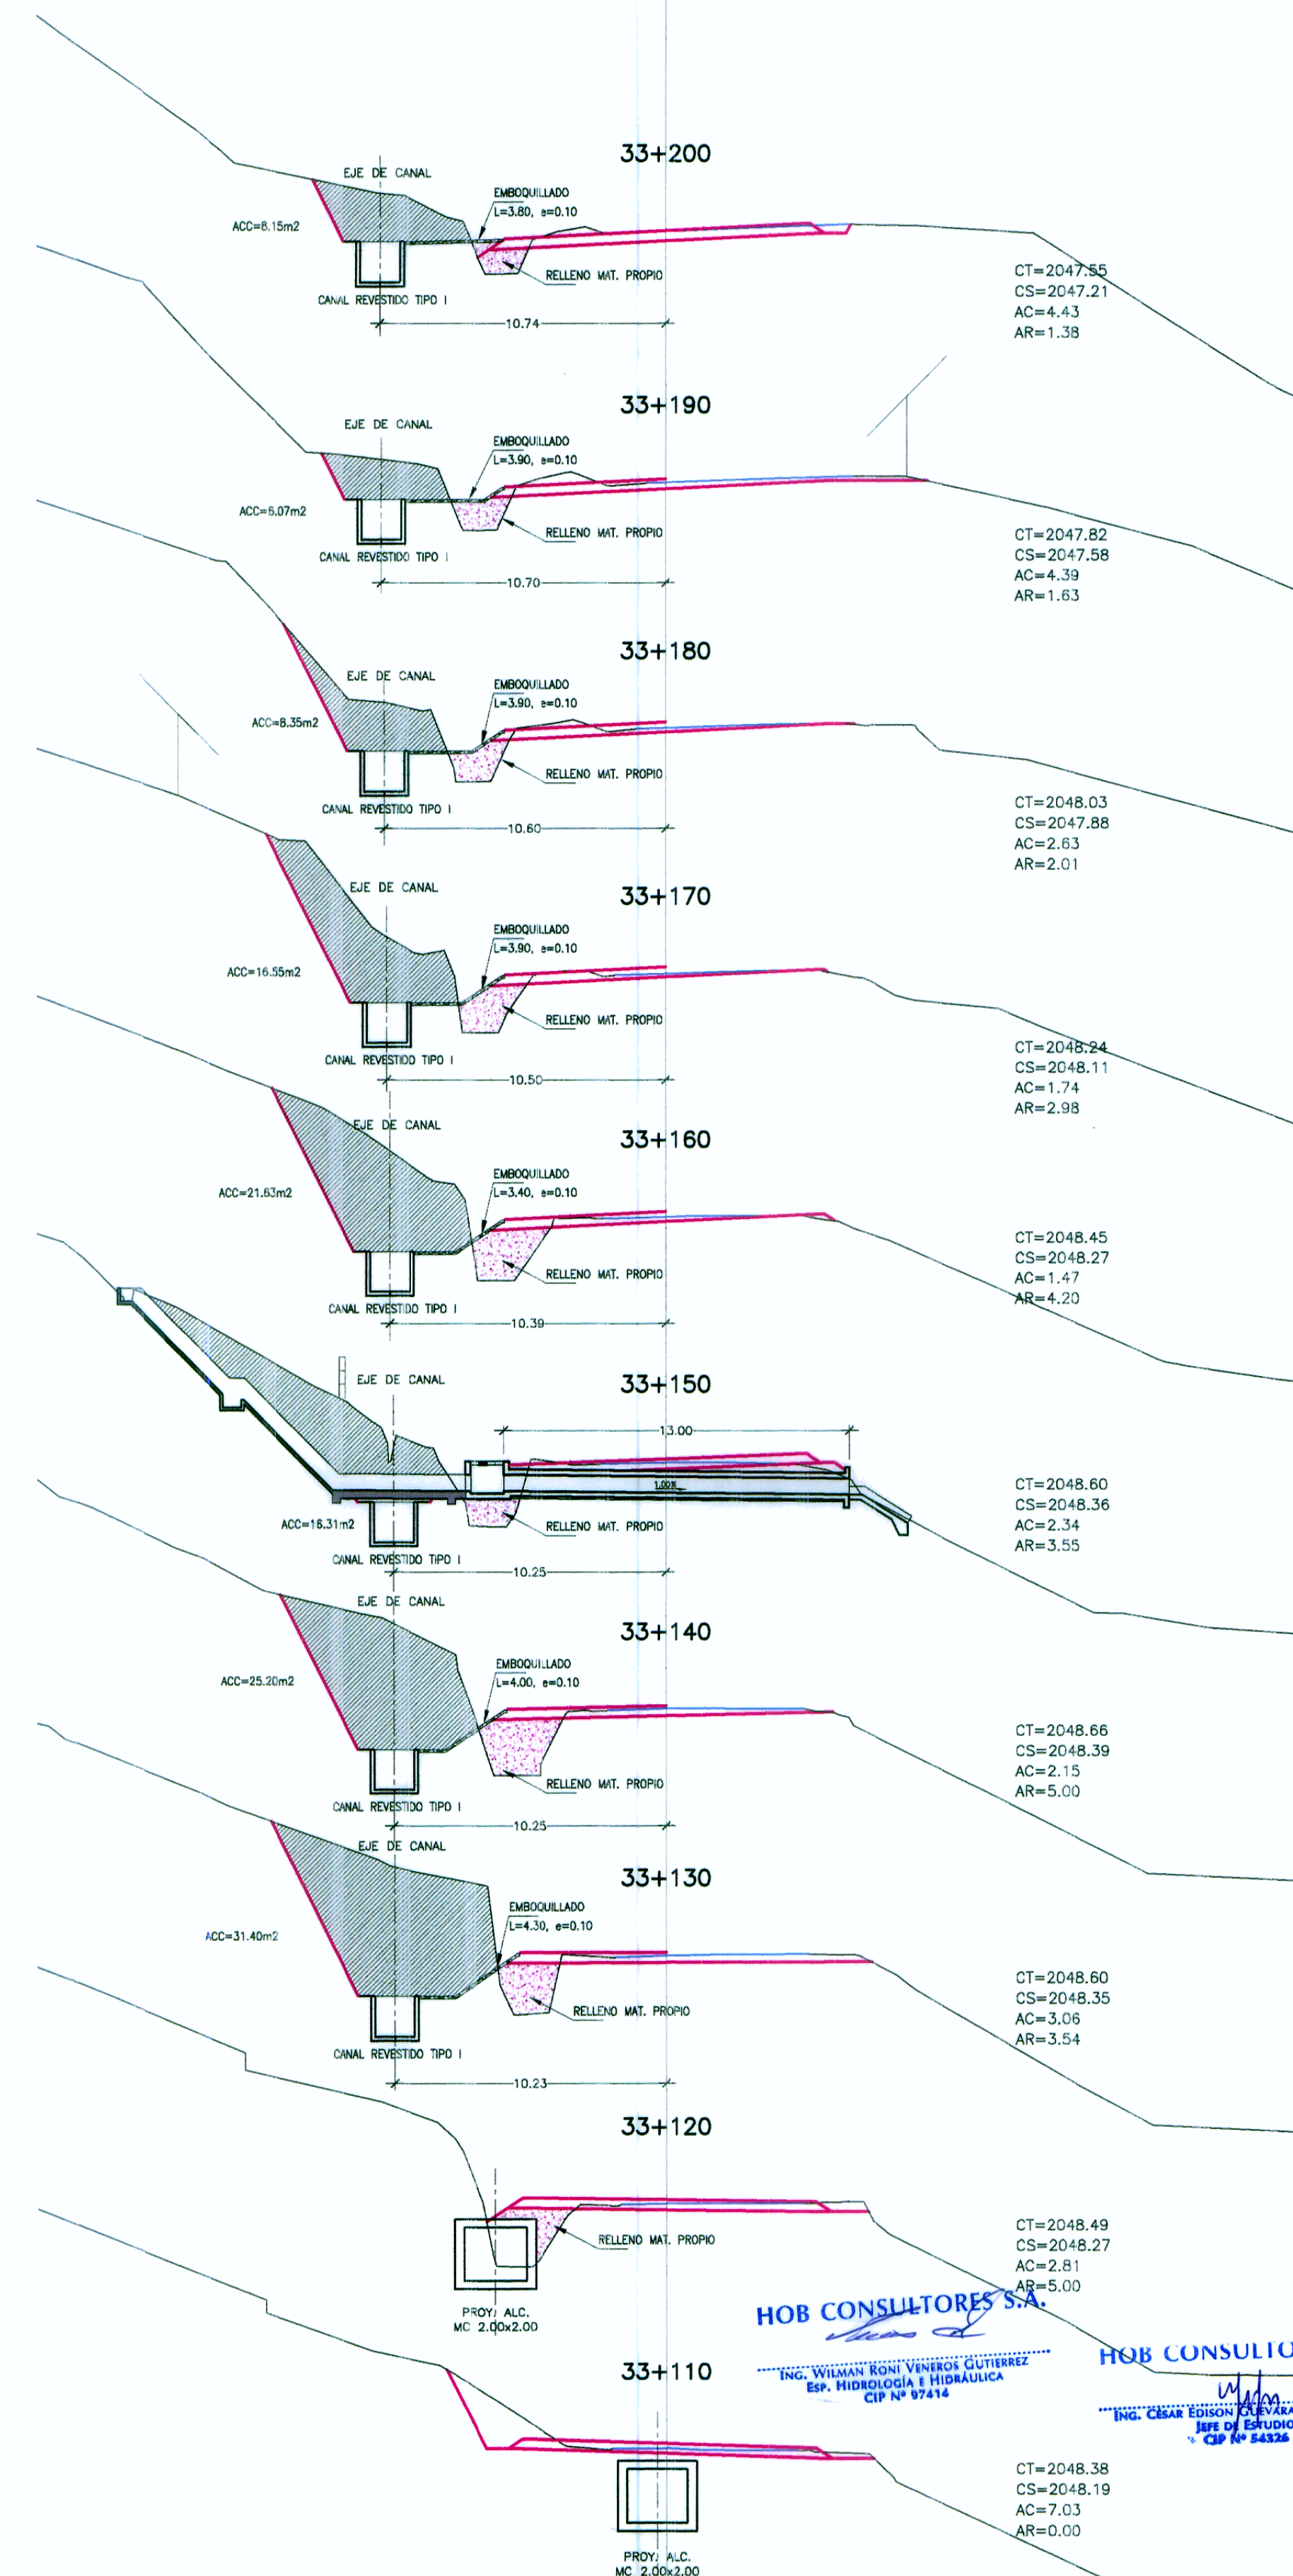
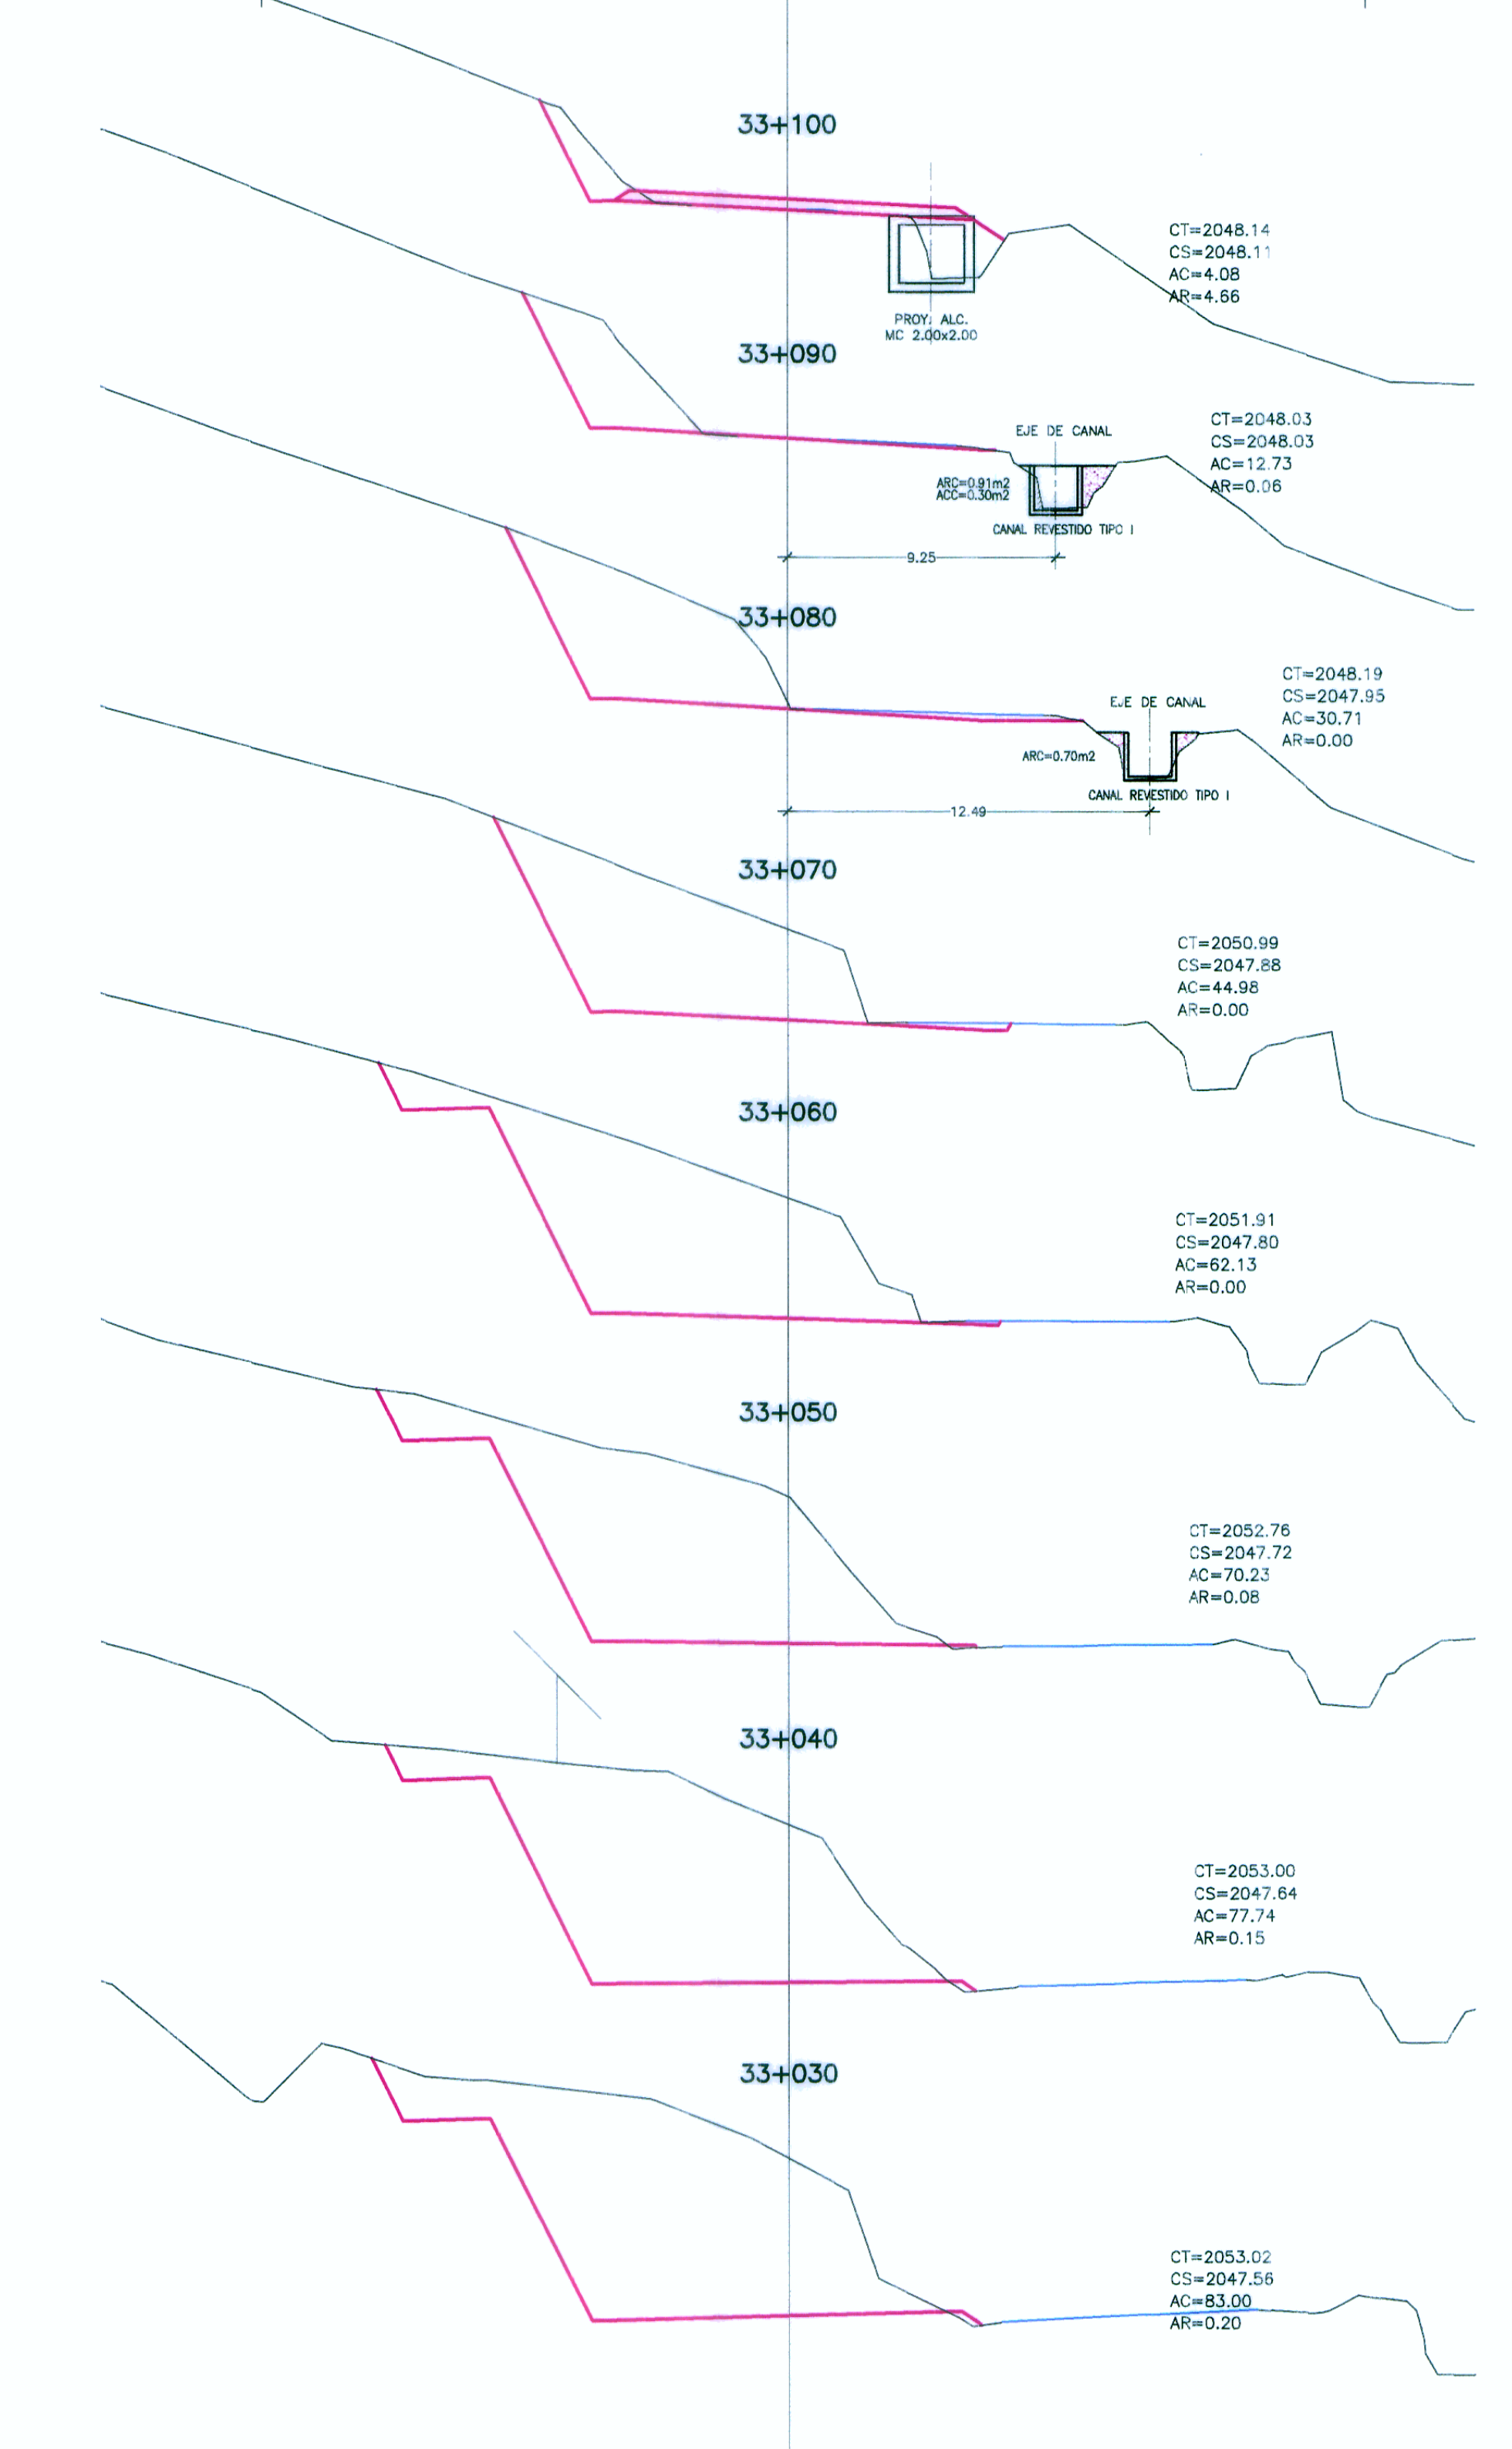


SECCIONES TRANSVERSALES

ESC. 1/200

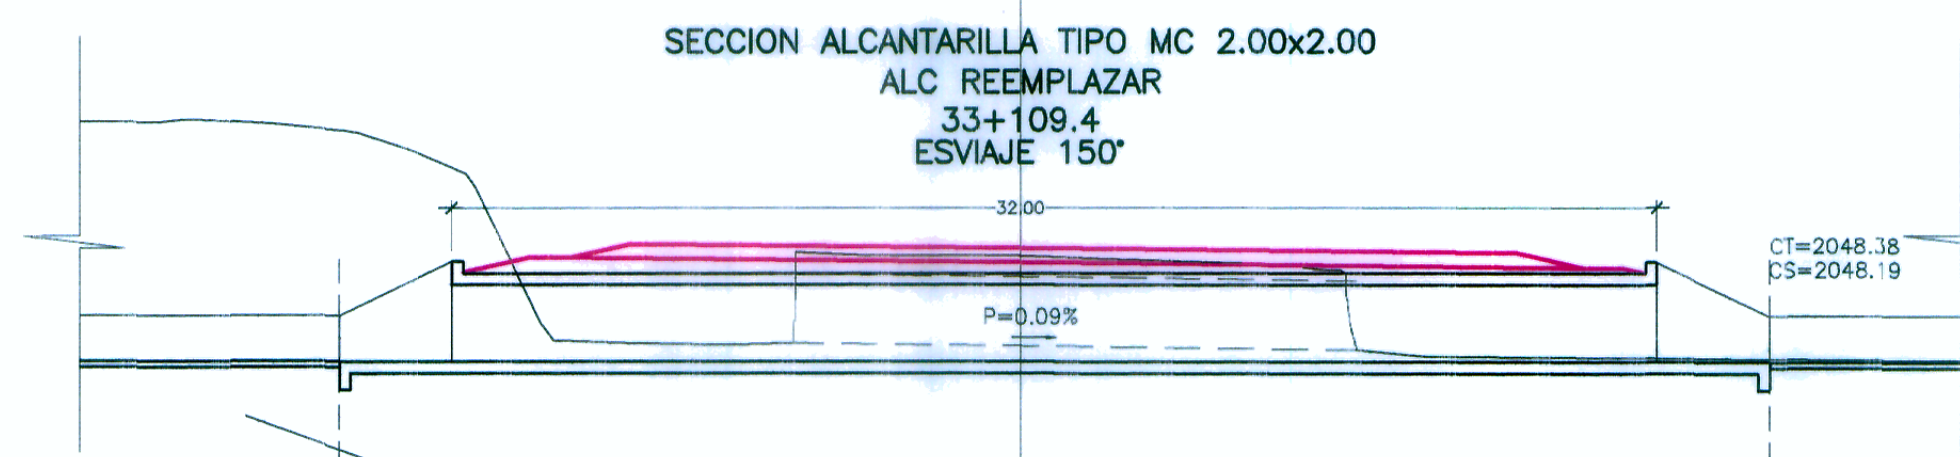

REVISIONES	
N°	FECHA

ESTUDIO DEFINITIVO PARA EL MEJORAMIENTO DE LA CARRETERA: SAN MARCOS-CAJABAMBA-SAUSACOCCHA TRAMO: SAN MARCOS-CAJABAMBA CONTRATO N° 008-2011-MTC/20

REUBICACION DE CANAL CANAL RECTANGULAR REVESTIDO KM 32+940 - KM 33+283

FECHA: MAYO 2012
ESCALA FORMATO A1: INDICADA
ESCALA FORMATO A3: 2 Veces lo Indicado
008-11-CA-10B



Jefe Estudio: ING. CESAR QUEVARA M.
Especialista: ING. RONI VENEROS G.
Revisión:
Proceso y Ploteo: M.CHAFLOQUE

ING. WILMAN RONI VENEROS GUTIERREZ
ESP. HIDROLOGIA E HIDRAULICA
CIP N° 97414

HOB CONSULTORES S.A.
ING. CESAR EDISON REYES MARRAPATA
ESP. DE ESTUDIOS
CIP N° 84338

