
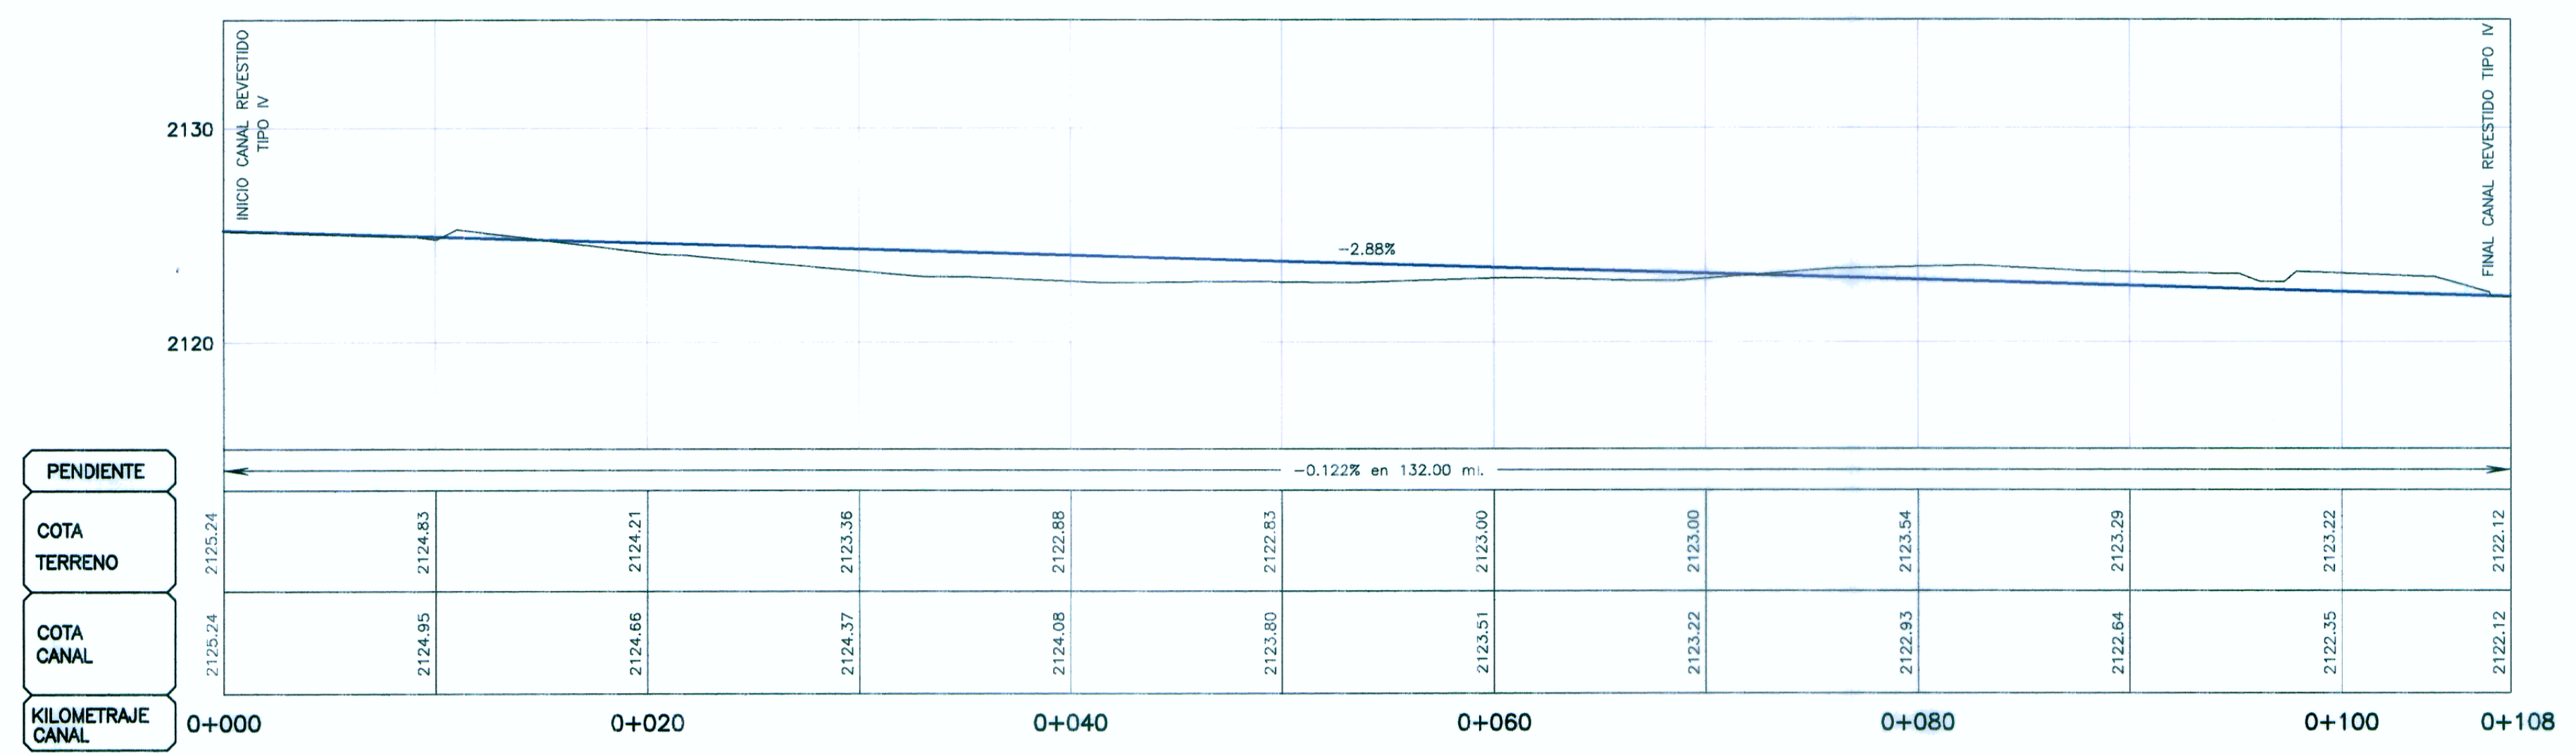




LEYENDA

PLANTA:

	TRAZO DE PROYECTO
	CARRETERA EXISTENTE
	CURVA MAYOR
	CURVA MENOR
	RIO
	QUEBRADA
	CANAL EXISTENTE
	CANAL REUBICADO
	MURO DE CONCRETO
	MURO DE PIEDRA
	CERCO VIVO
	PLAZOLETA
	PARADERO
	CASA DE MADERA
	CASA DE ADOBE
	CASA DE LADRILLO
	TC
	LOZA
	CERCO
	CERCO DE ALAMBRE
	ARBOL

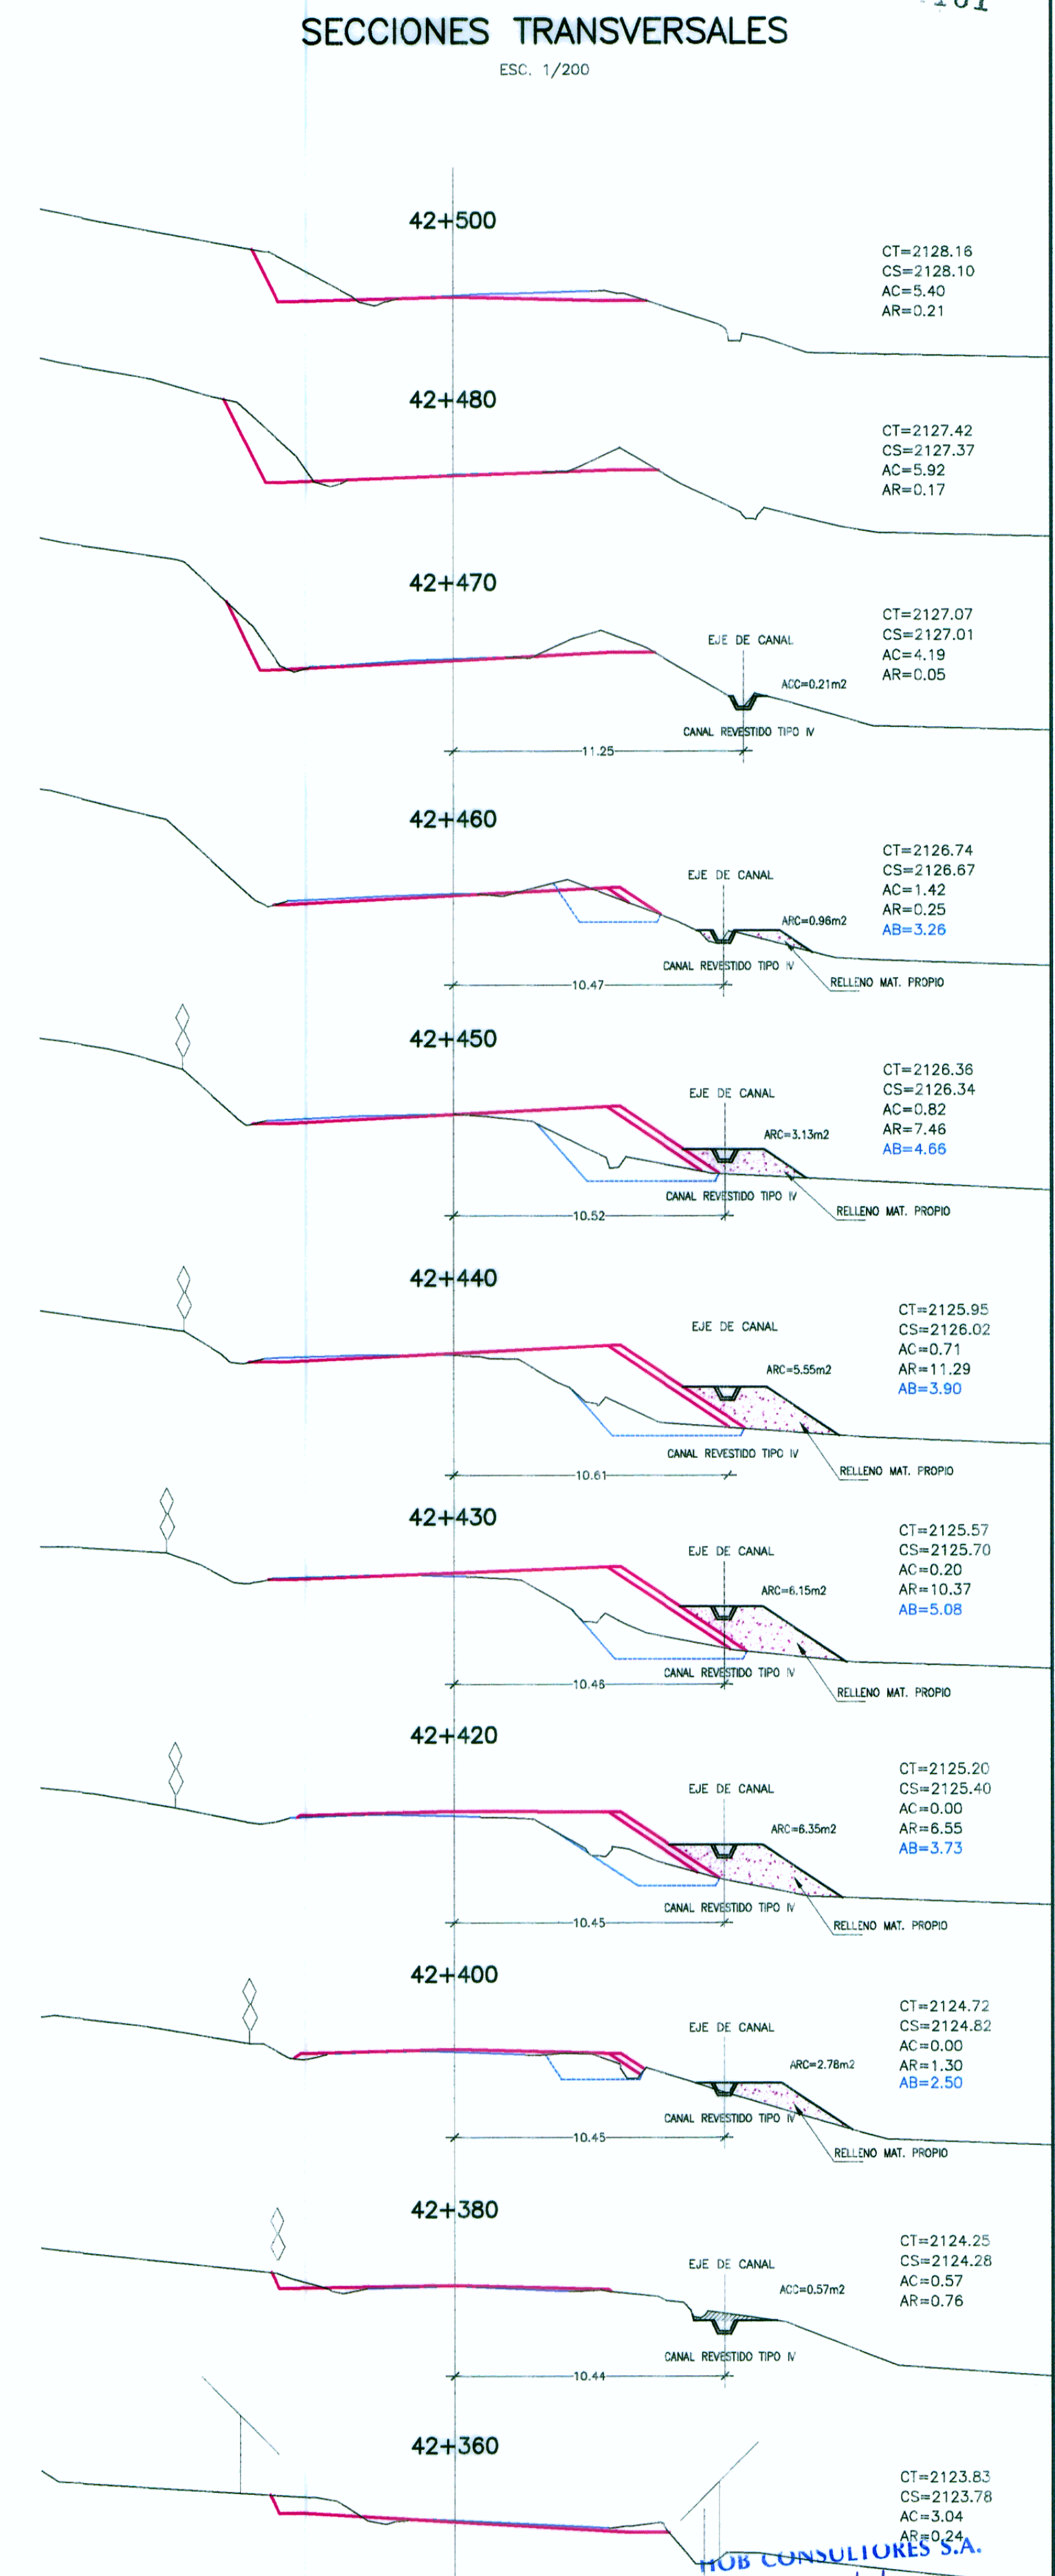

PERFIL
ESC. 1/250

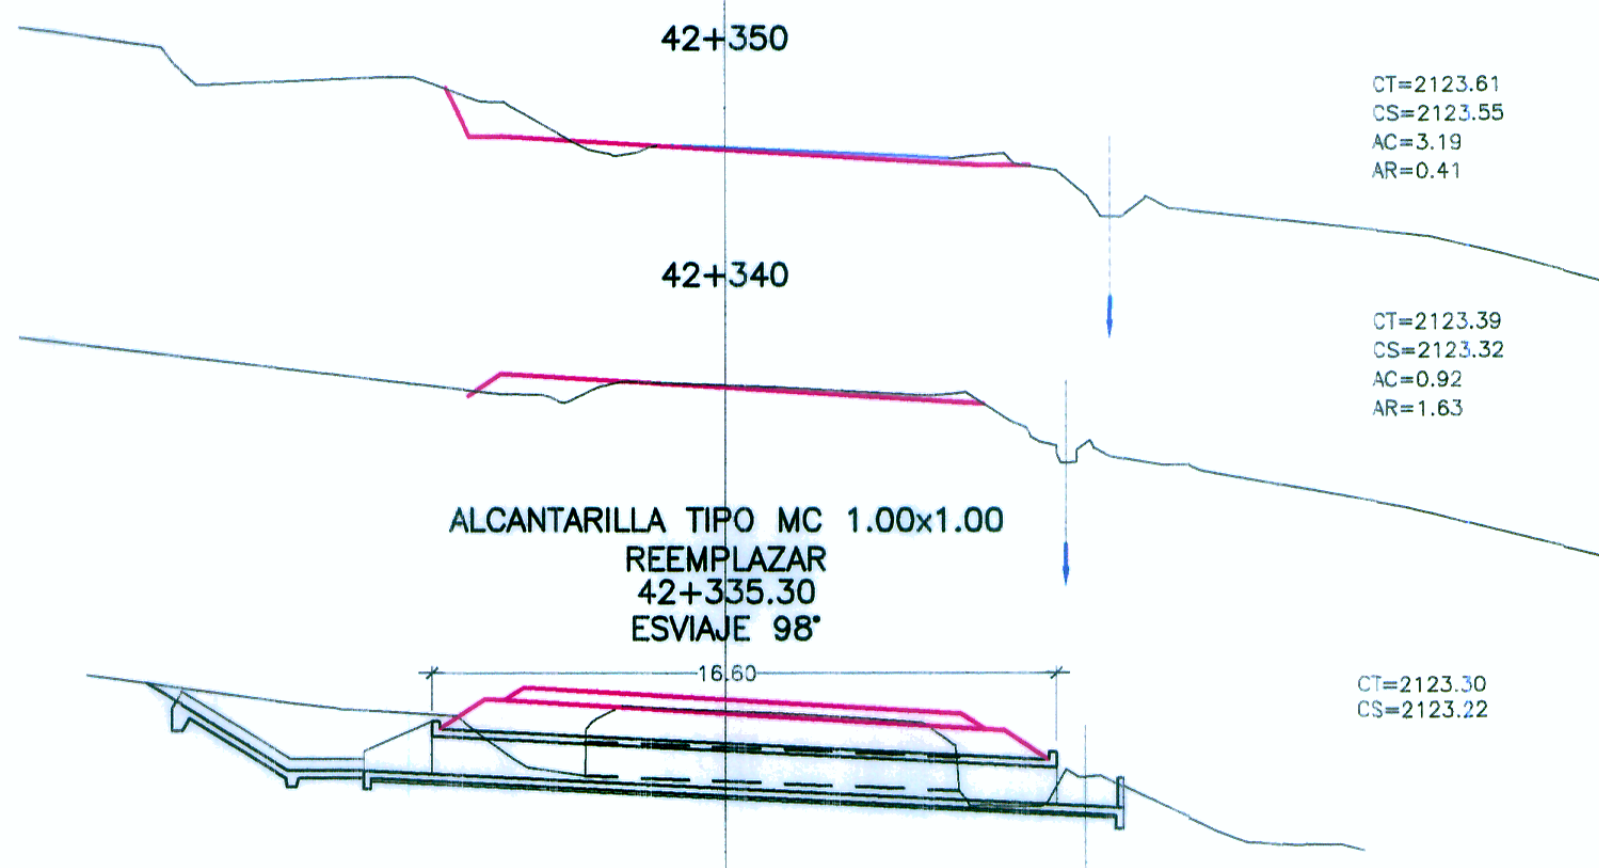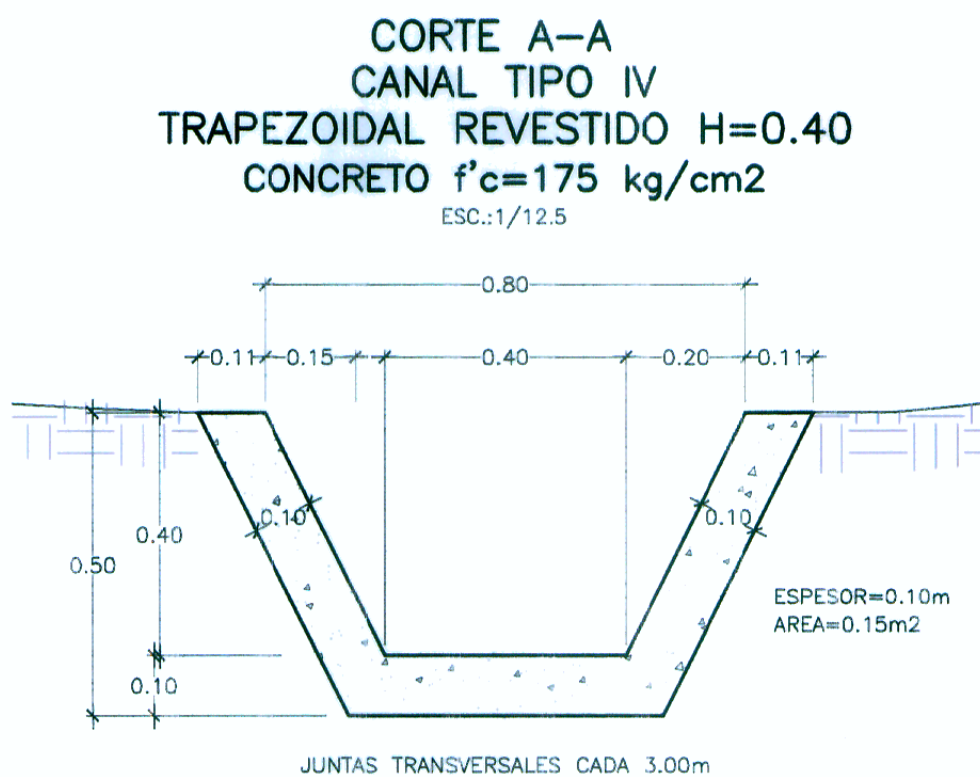

HOB CONSULTORES S.A.
ING. CESAR QUEVARA GUTIERREZ
ING. WILLY RONI VENEROS GUTIERREZ
Exp. HIDROLOGIA E HIDRAULICA

REVISIONES	
N°	FECHA DESCRIPCIÓN