



SECCIONES TRANSVERSALES

ESC. 1/200

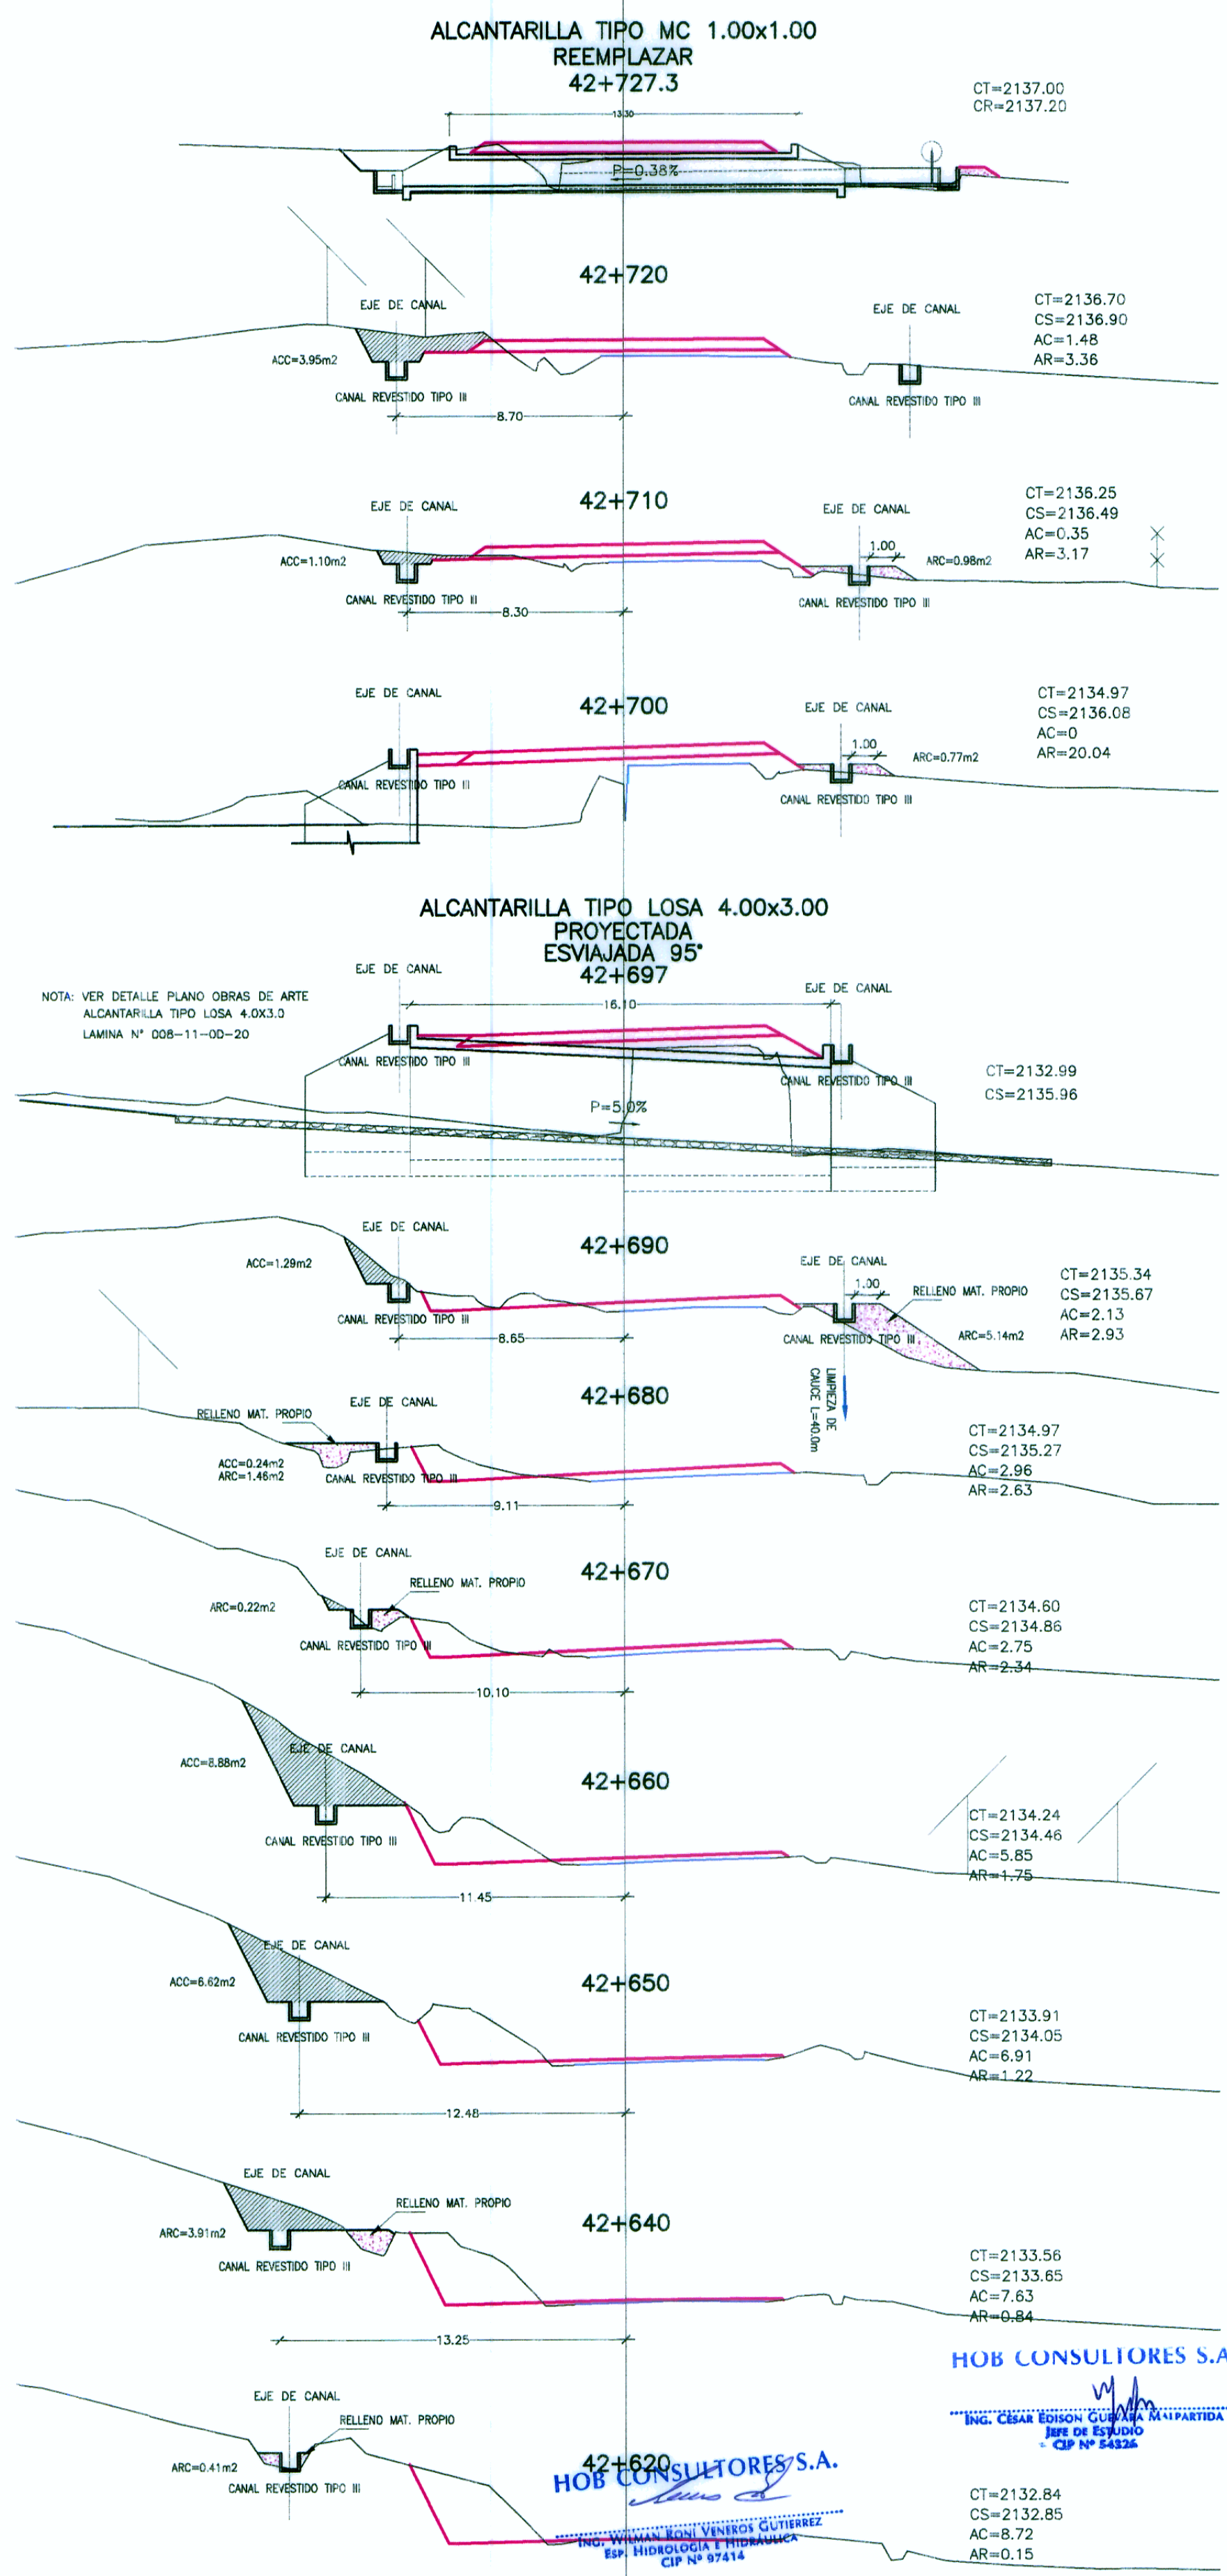


ALCANTARILLA TIPO MC 1.00x1.00 REEMPLAZAR 42+727.3

PENDIENTE
COTA TERRENO
COTA CANAL
KILOMETRAJE CANAL

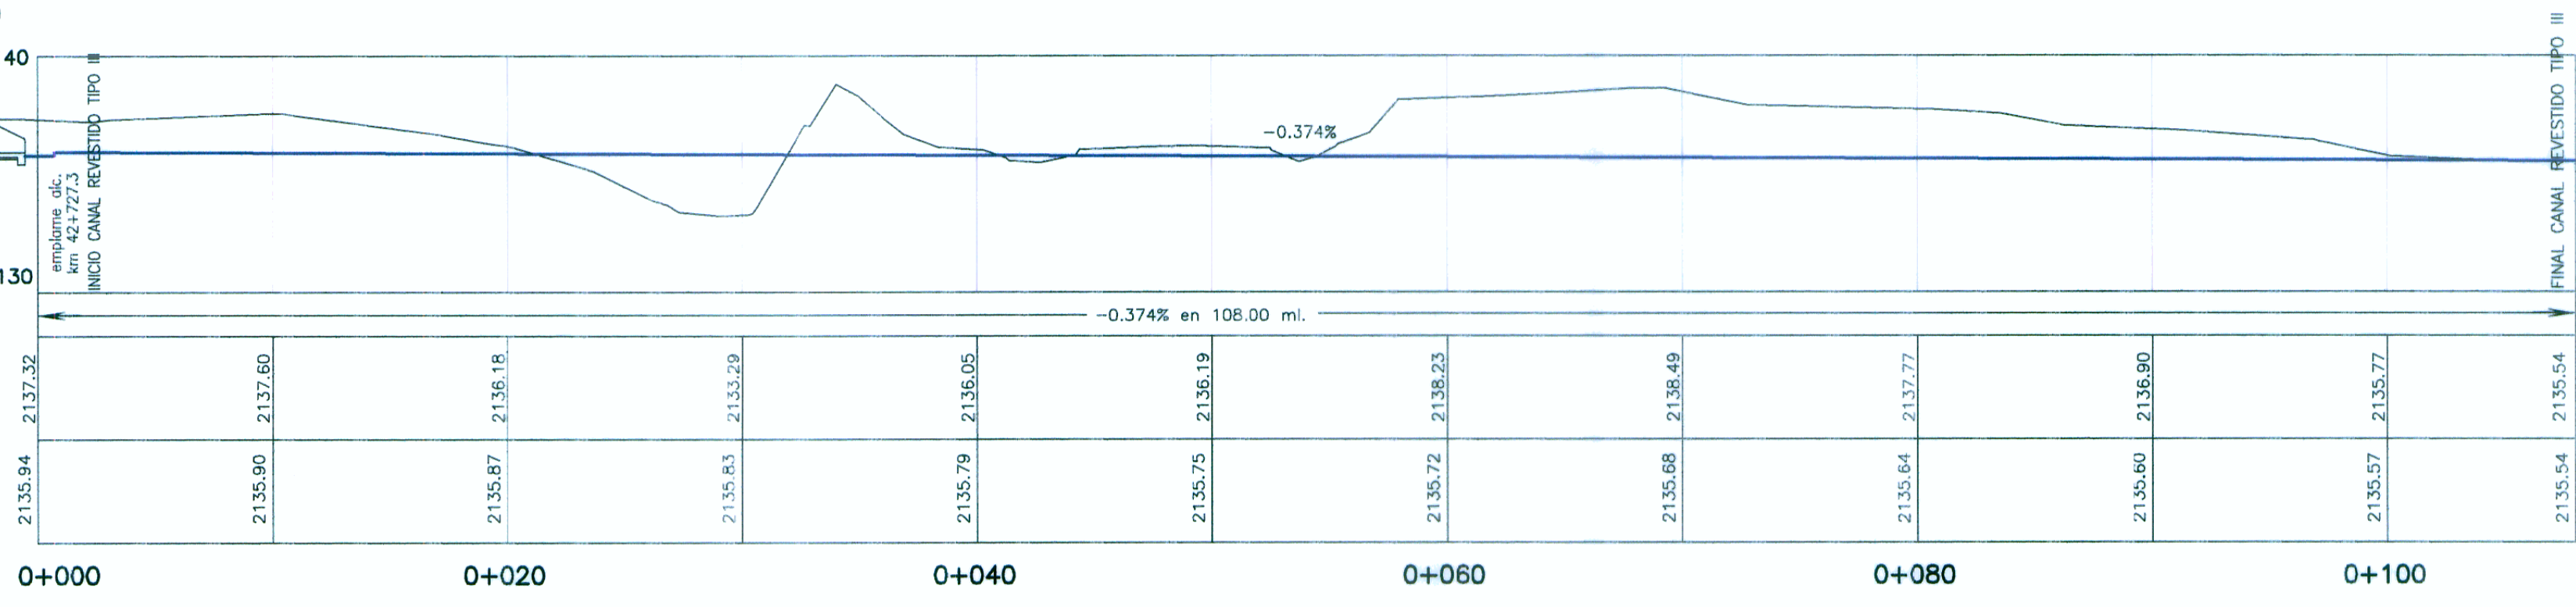

PENDIENTE
COTA TERRENO
COTA CANAL
KILOMETRAJE CANAL

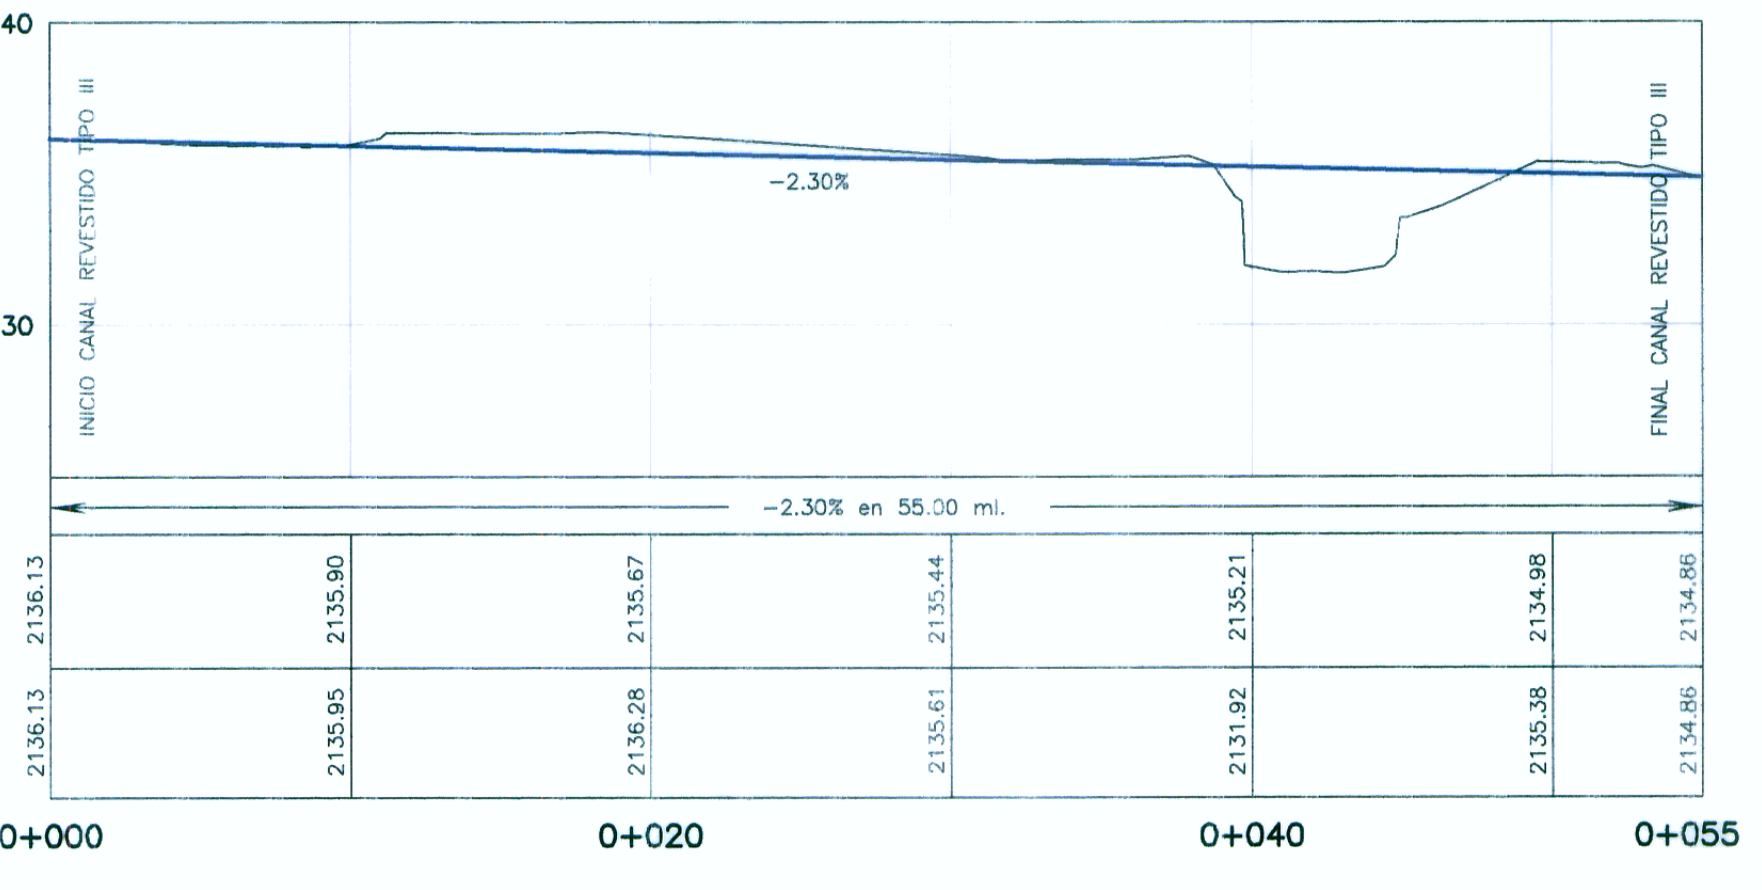

LEYENDA

PLANTA:

- TRAZO DE PROYECTO
- CARRETERA EXISTENTE
- ~ CURVA MAYOR
- ~ CURVA MENOR
- RIO
- QUEBRADA
- CANAL EXISTENTE
- CANAL REUBICADO
- MURO DE CONCRETO
- MURO DE PIEDRA
- CERCO VIVO
- PLAZOLETA
- PARADERO
- CASA DE MADERA
- CASA DE ADOBE
- CASA DE LADRILLO
- TERRENO DE CULTIVO
- LOZA
- CERCO
- CERCO DE ALAMBRE
- ARBOL

Ministerio de Transportes y Comunicaciones
 Provias Nacional

HOB CONSULTORES S.A.
 CALLE AGUADA BLANCA N° 102 - LIMA 33 - PERU
 TELÉFONO 715-8111 FAX: 715-8324 Email: hob@hobperu.com

REVISIONES	
N°	FECHA

ESTUDIO DEFINITIVO PARA EL MEJORAMIENTO DE LA CARRETERA: SAN MARCOS-CAJABAMBA-SAUSACOCCHA
TRAMO: SAN MARCOS-CAJABAMBA
 CONTRATO N° 008-2011-MTC/20

REUBICACION DE CANAL TRAPEZOIDAL REVESTIDO

FECHA:	MAYO 2012
ESCALA FORMATO A1:	1/1000
ESCALA FORMATO A3:	1/2000
008-11-CA-19	