


SECCIONES TRANSVERSALES

ESC. 1/200

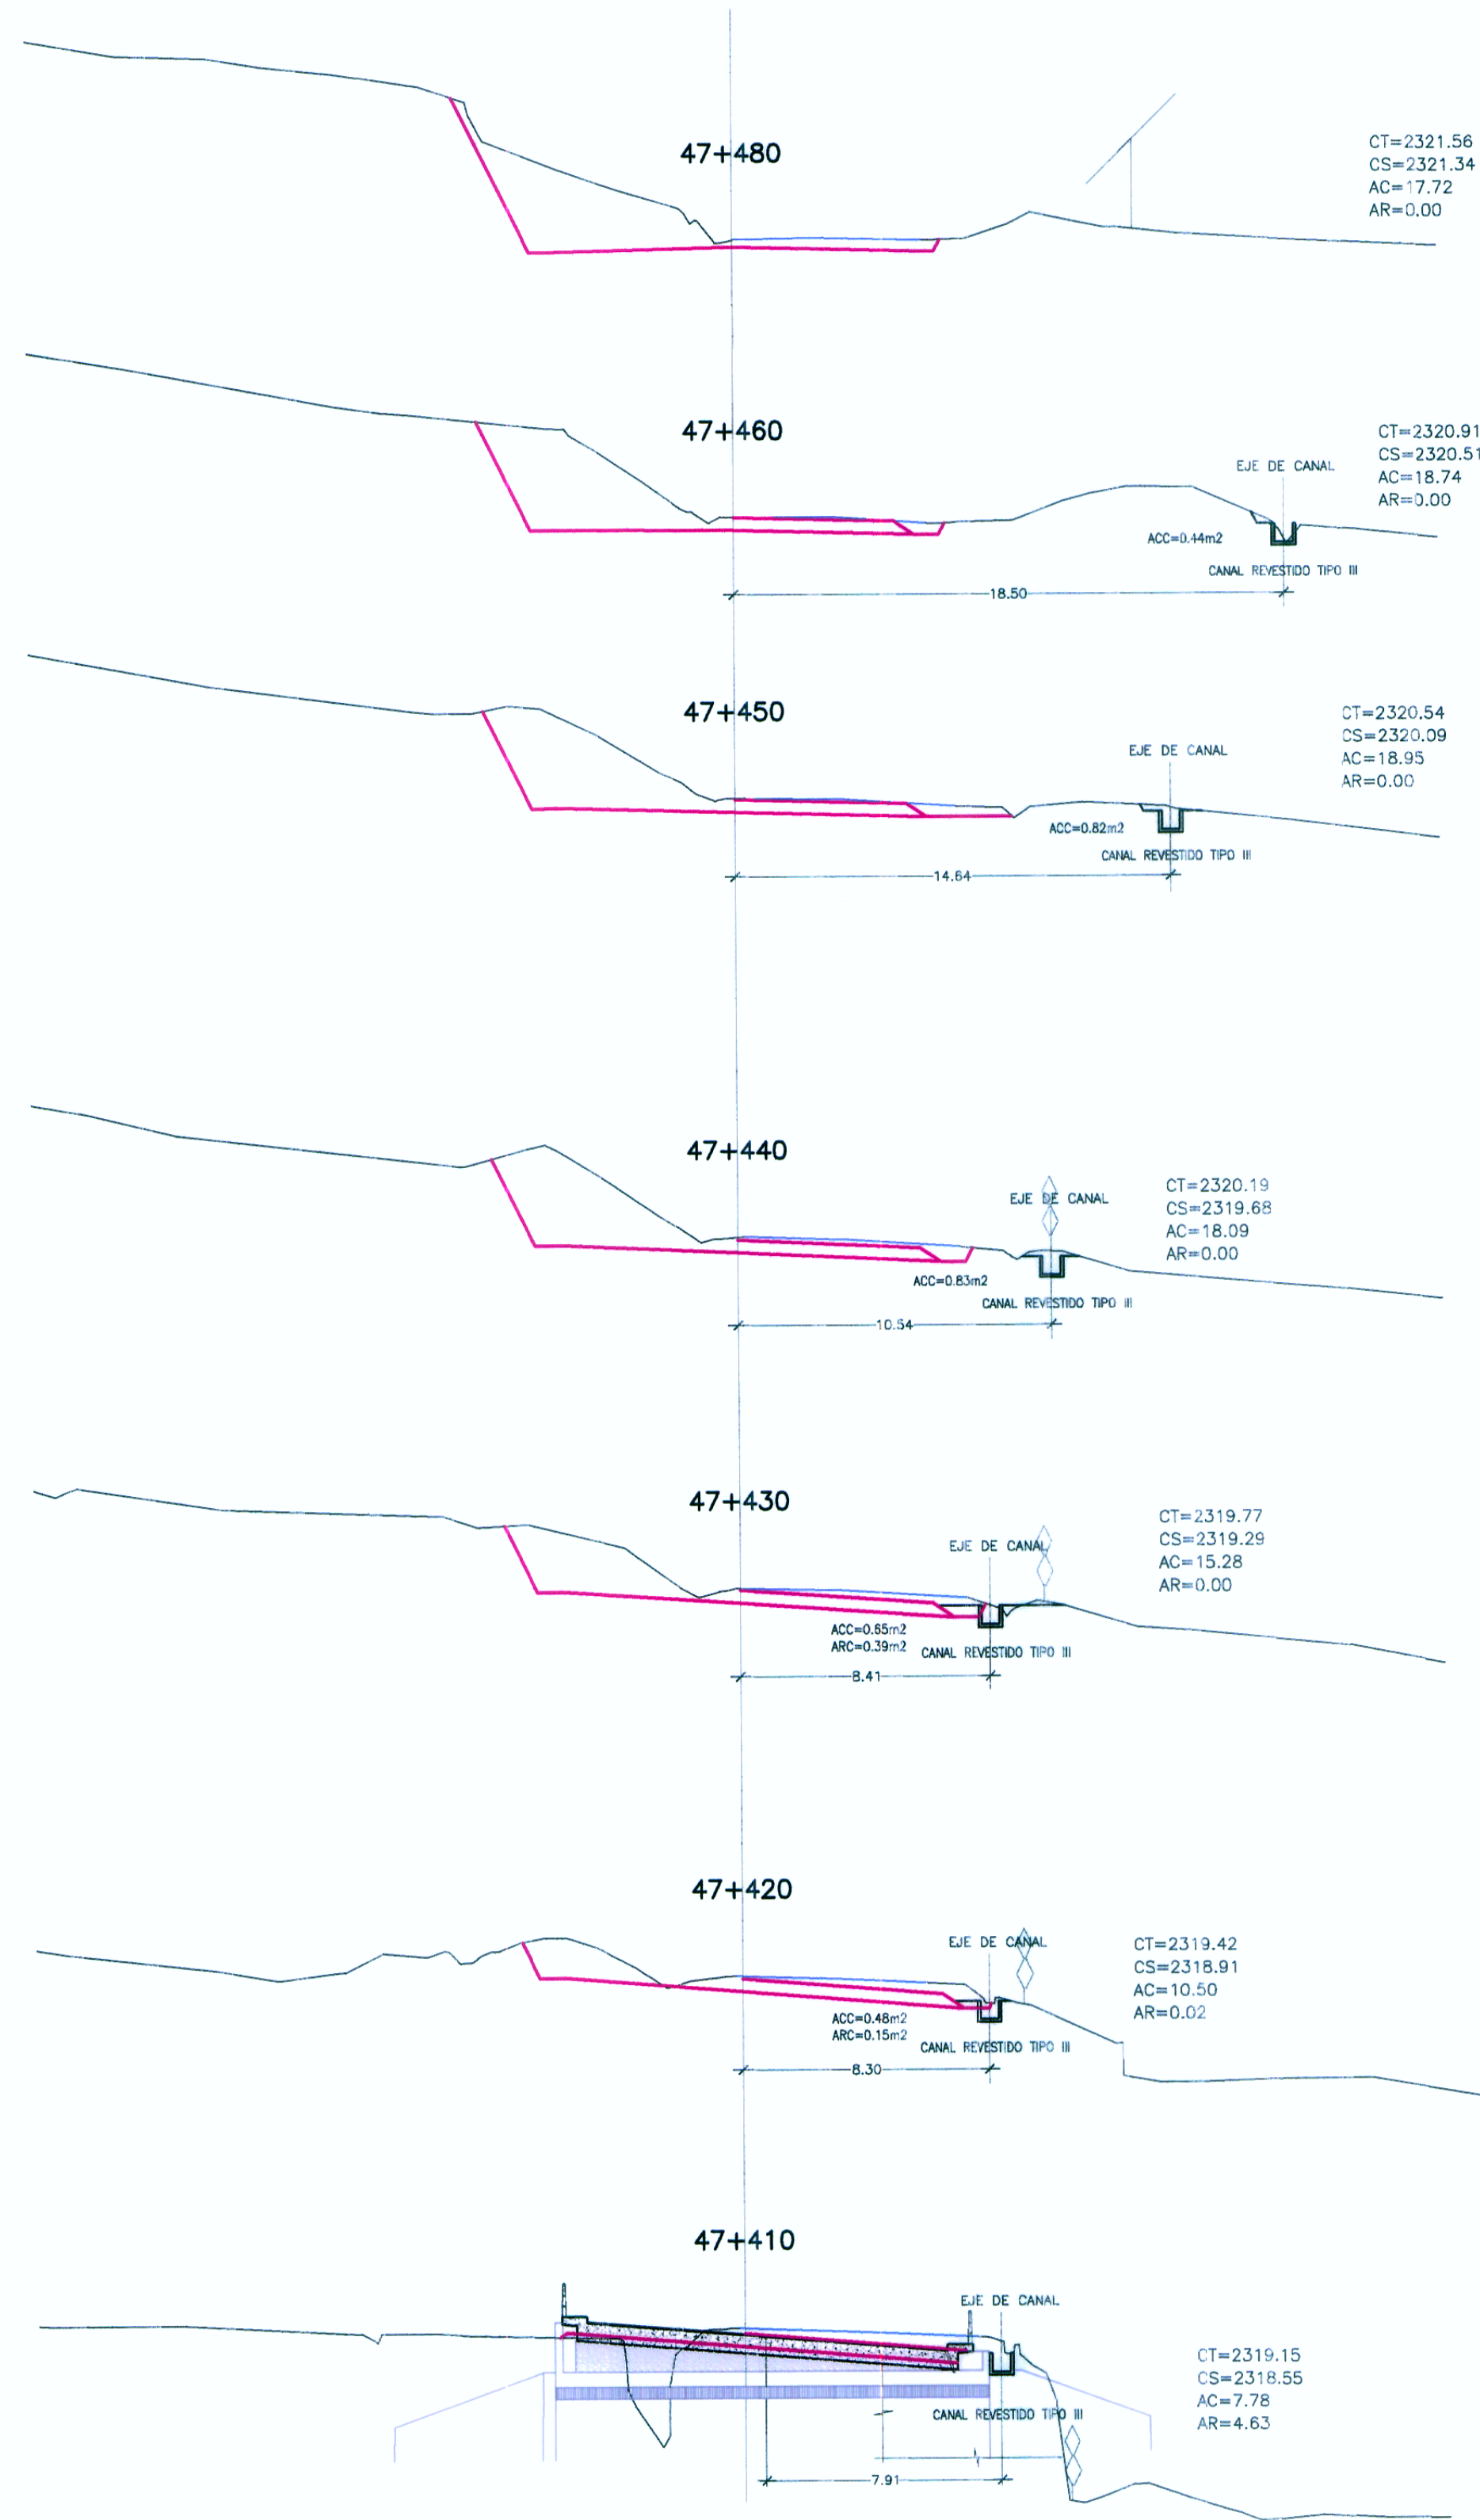

HOB CONSULTORES S.A.

HOB CONSULTORES S.A.

ING. WILMAN RONI VENEROS GUTIERREZ
Esp. HIDROLOGIA E HIDRAULICA
CIP N° 97414

ING. CESAR EDISON GUEVARA MARRIQUITA
JEFE DE ESTUDIO
CIP N° 54336



Jefe Estudio: **ING. CESAR GUEVARA M.**
Especialista: **RONI VENEROS G.**
Revisión:
Proceso y Ploteo: **M.CHAFLOQUE**

REVISIONES	
N°	FECHA

ESTUDIO DEFINITIVO PARA EL MEJORAMIENTO DE LA CARRETERA: SAN MARCOS-CAJABAMBA-SAUSACOCHA
TRAMO: SAN MARCOS-CAJABAMBA
CONTRATO N° 008-2011-MTC/20

REUBICACION DE CANAL RECTANGULAR REVISTIDO
KM 47+345 - KM 47+460

FECHA: **Mayo 2012**
ESCALA FORMATO A1: INDICADA
ESCALA FORMATO A3: 2 VECES INDICADA
008-11-CA-24D