



PLANTA  
ESC.: 1/125

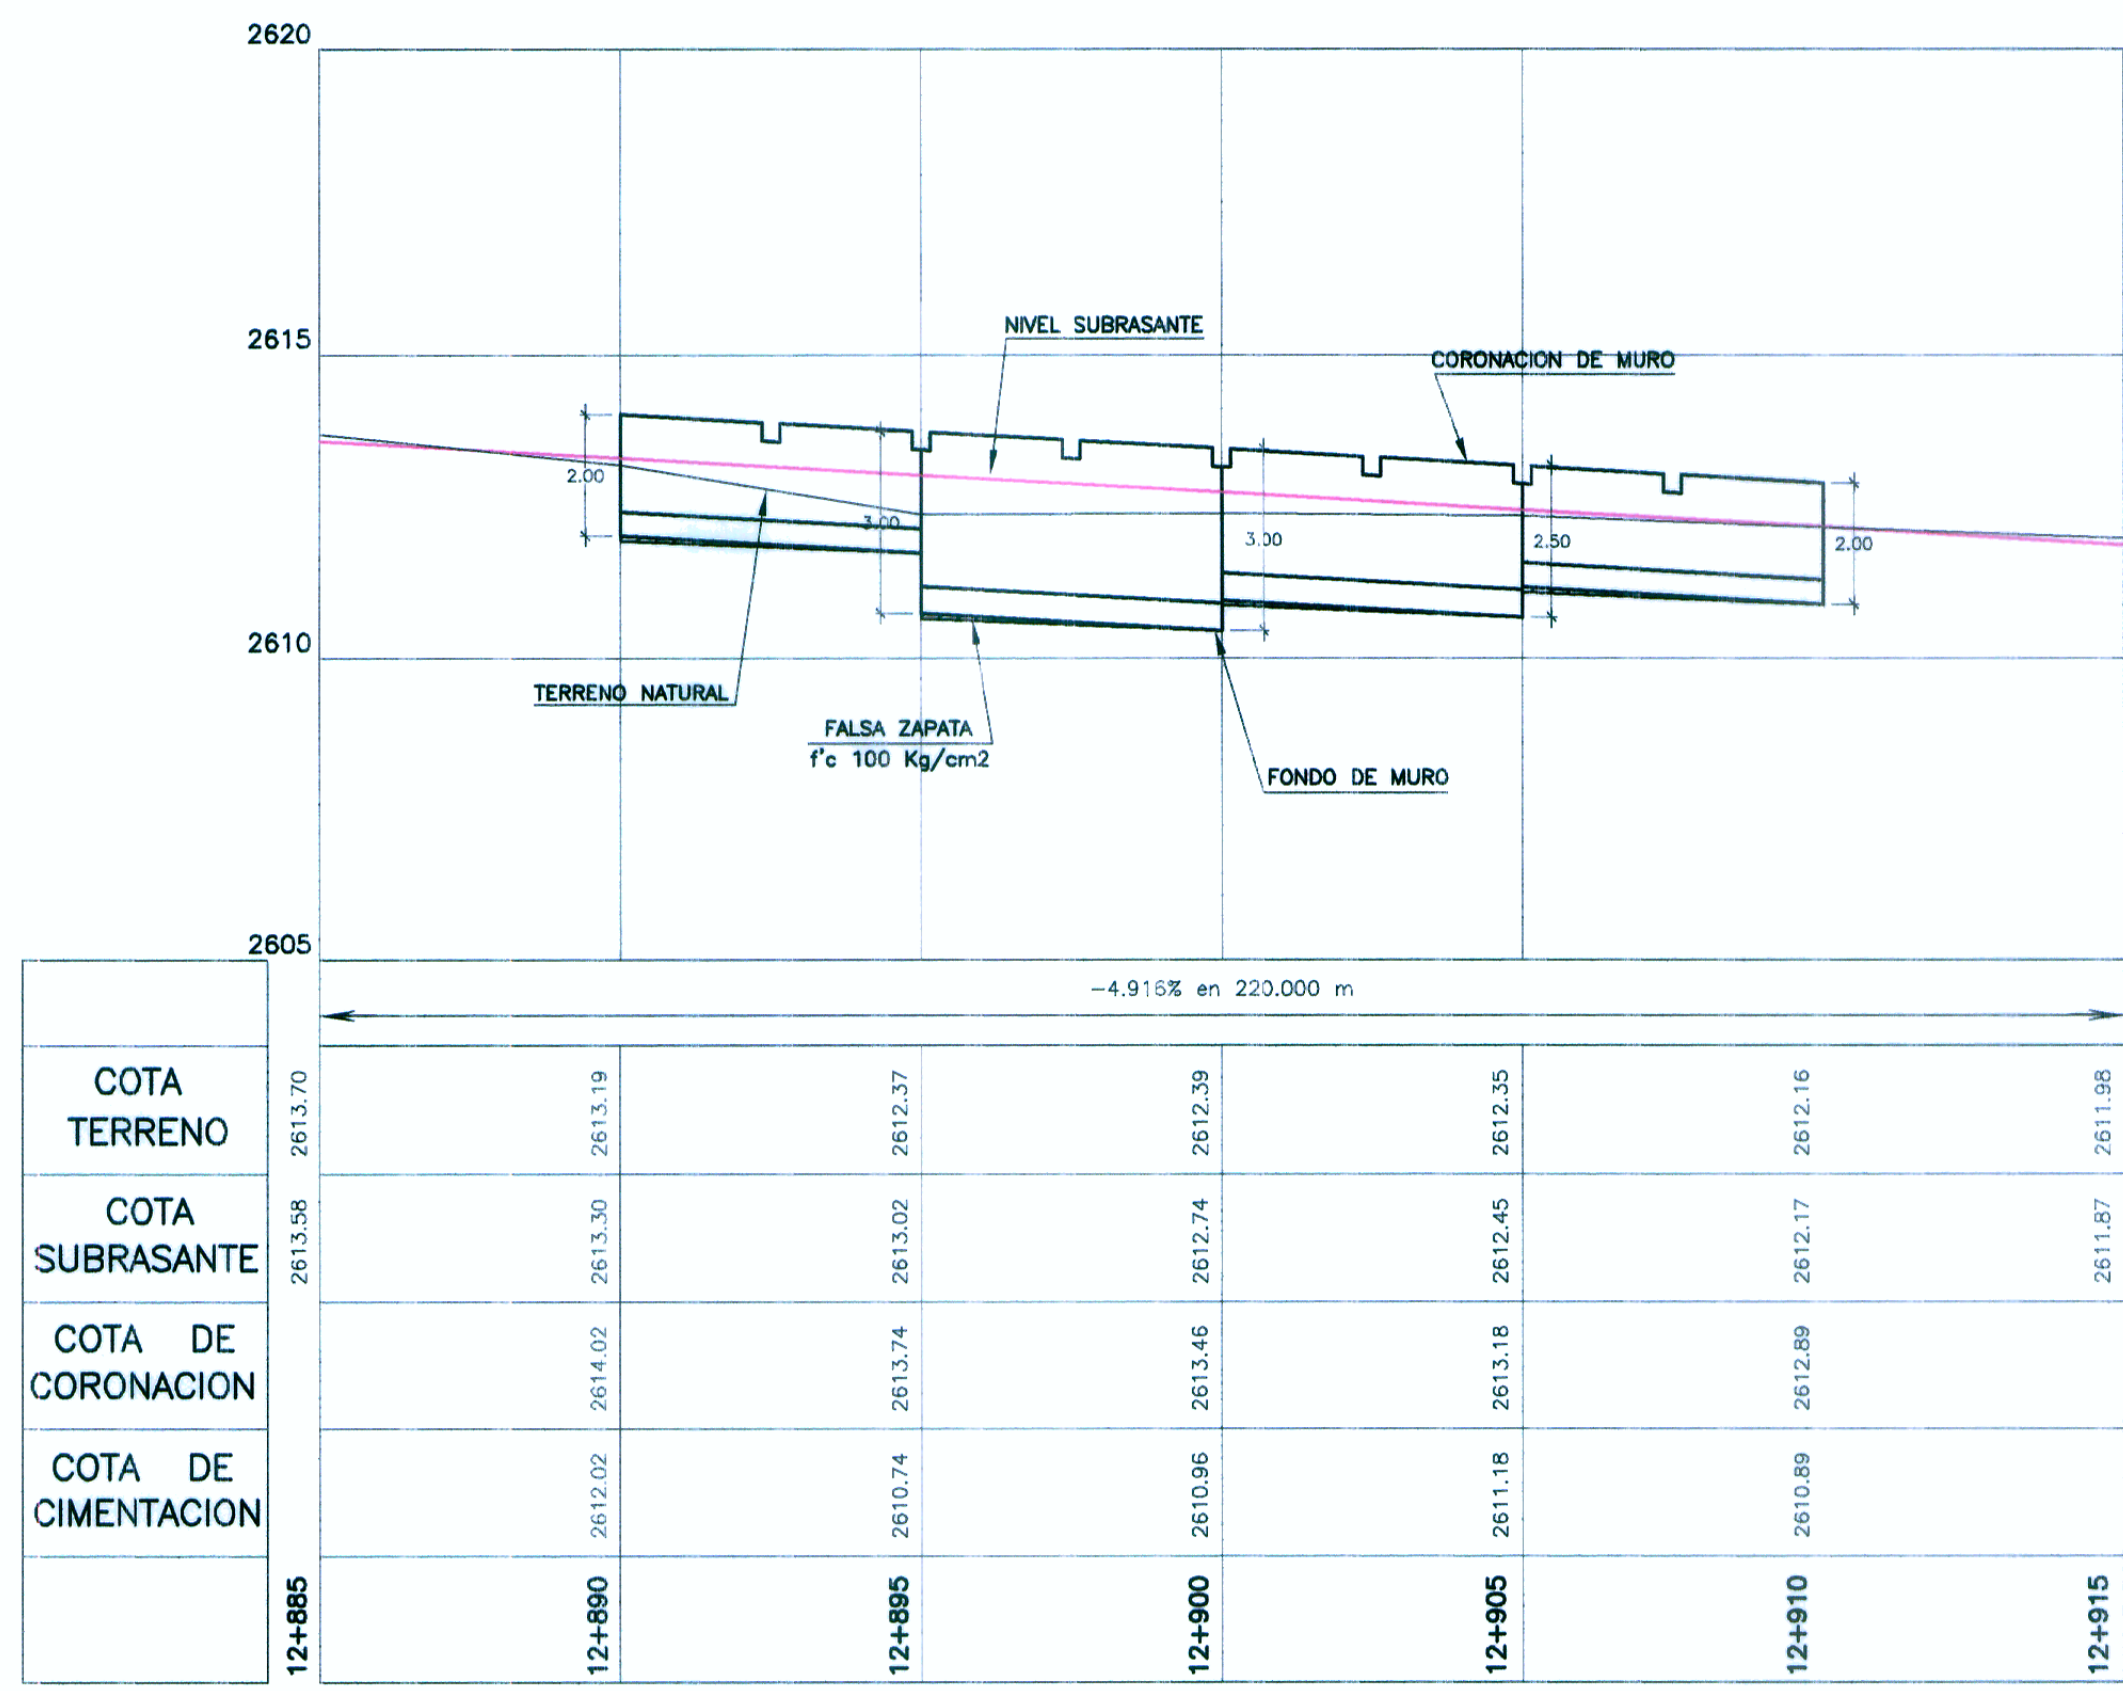

PERFIL LONGITUDINAL  
ESC.: H=1/125  
V=1/125

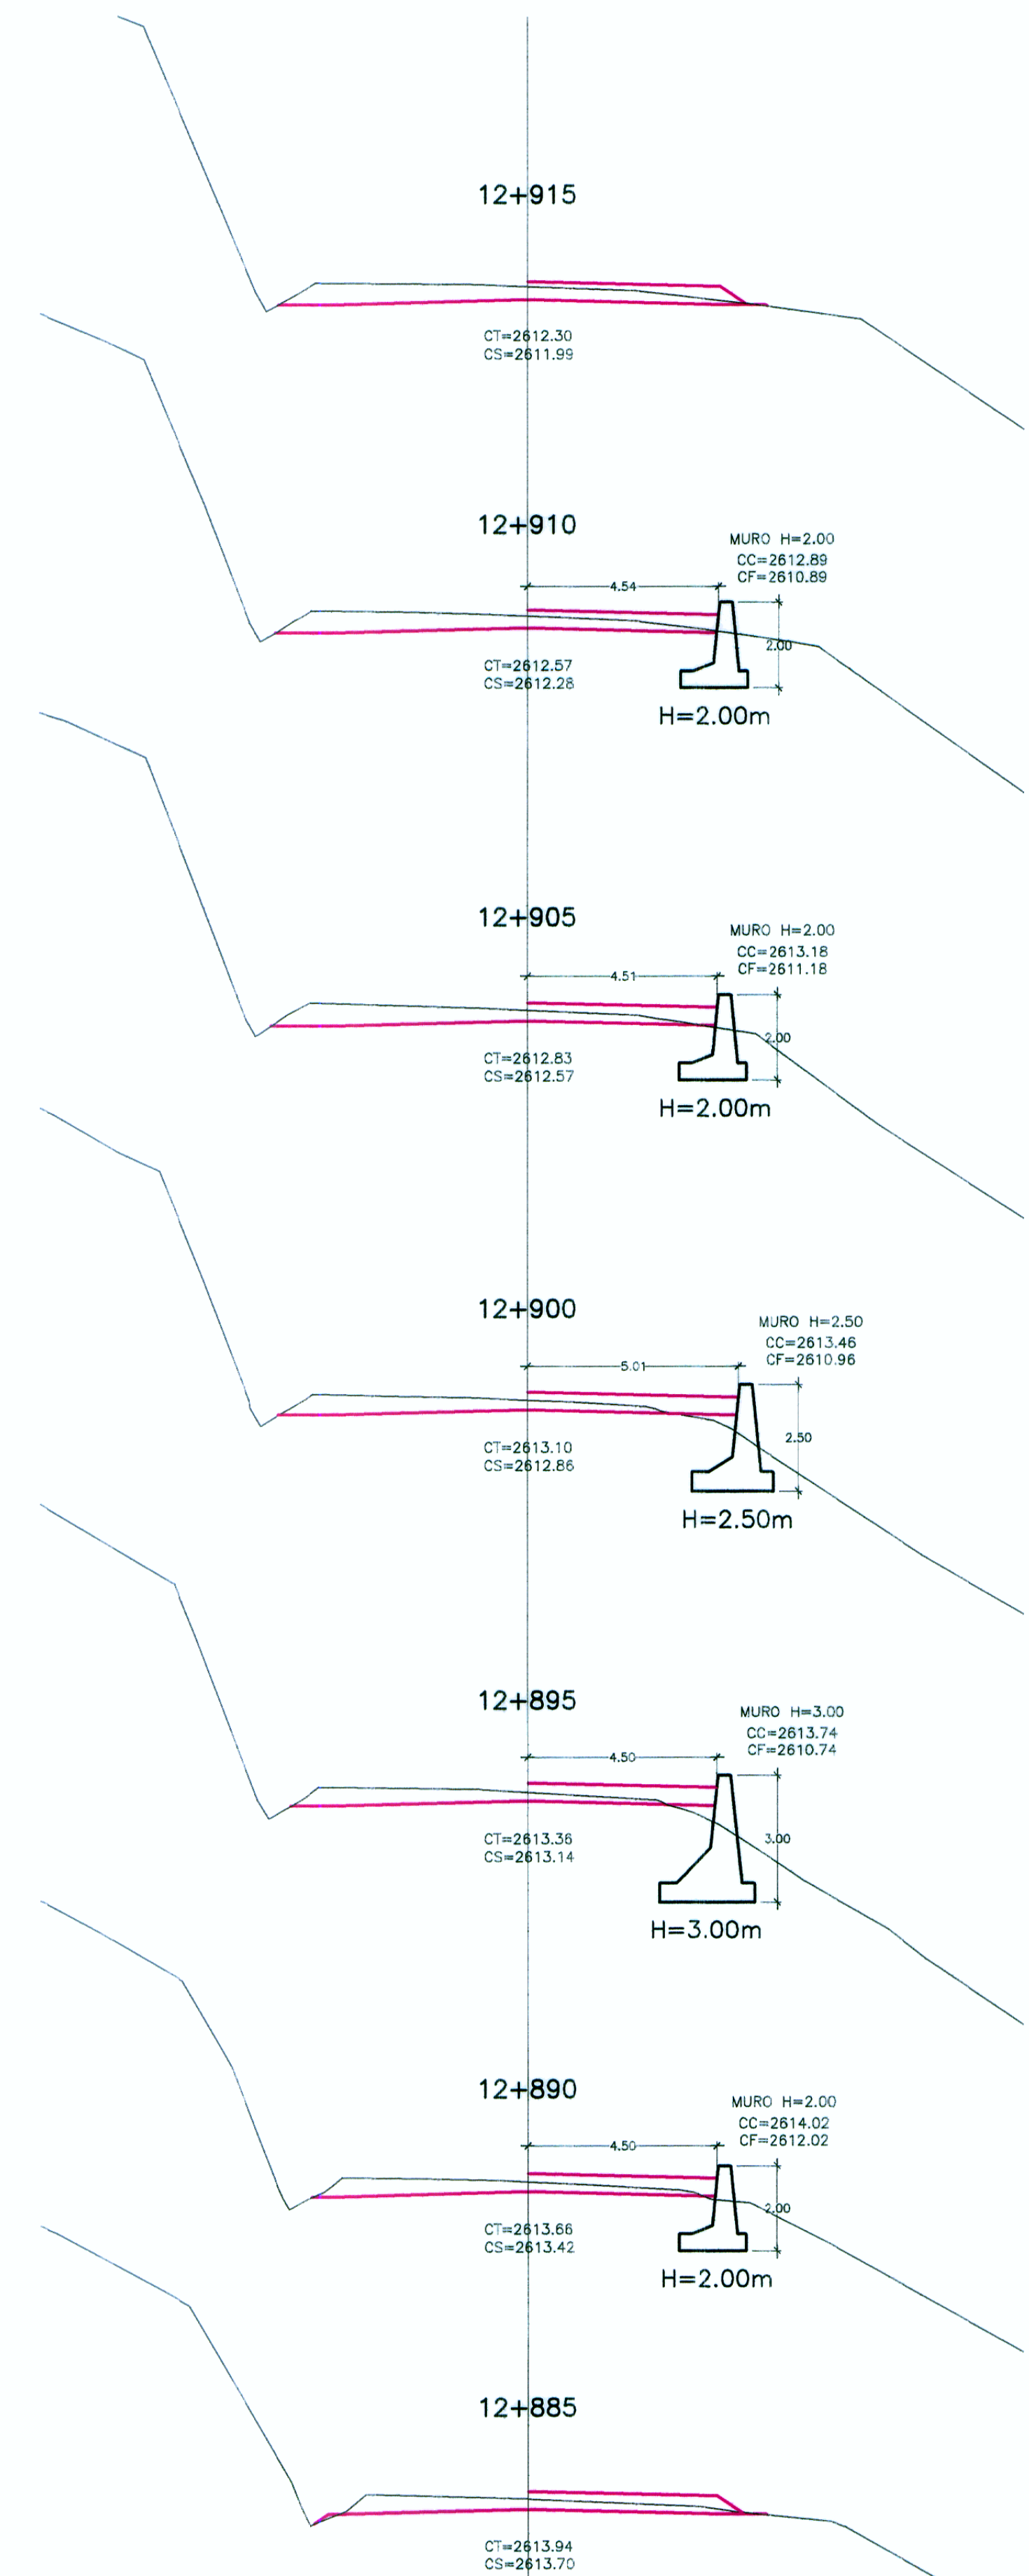

SECCIONES TRANSVERSALES  
ESC.: 1/125



HOB CONSULTORES S.A.

HOB CONSULTORES S.A.

ING. JAVIER FRANCISCO YAJE CARRERA  
ING. ESTEBAN GUERRA MONTAÑANA  
CIP N° 52559

LEYENDA

CT=	COTA TERRENO
CS=	COTA SUBRASANTE
CC=	COTA CORONACION MURO
CF=	COTA FONDO MURO

Jefe Estudio: **ING. CESAR GUEVARA M.**  
 Especialista: **ING. JAVIER YAJE CARRERA**  
 Revisión:  
 Proceso y Ploteo: **M. SALAS**

REVISIONES

N°	FECHA	DESCRIPCION

ESTUDIO DEFINITIVO PARA EL MEJORAMIENTO DE LA CARRETERA: SAN MARCOS-CAJABAMBA-SAUSACOCHA  
 TRAMO: SAN MARCOS-CAJABAMBA  
 CONTRATO N° 008-2011-MTC/20

**MURO DE CONCRETO CICLOPEO  
 KM 12+890 - KM 12+910**

FECHA: **MAYO 2012**  
 ESCALA FORMATO A1: INDICADAS  
 ESCALA FORMATO A3: INDICADAS  
**008-11-MCC-07**