



PLANTA (VIA PROYECTADA)
ESC.: 1/125

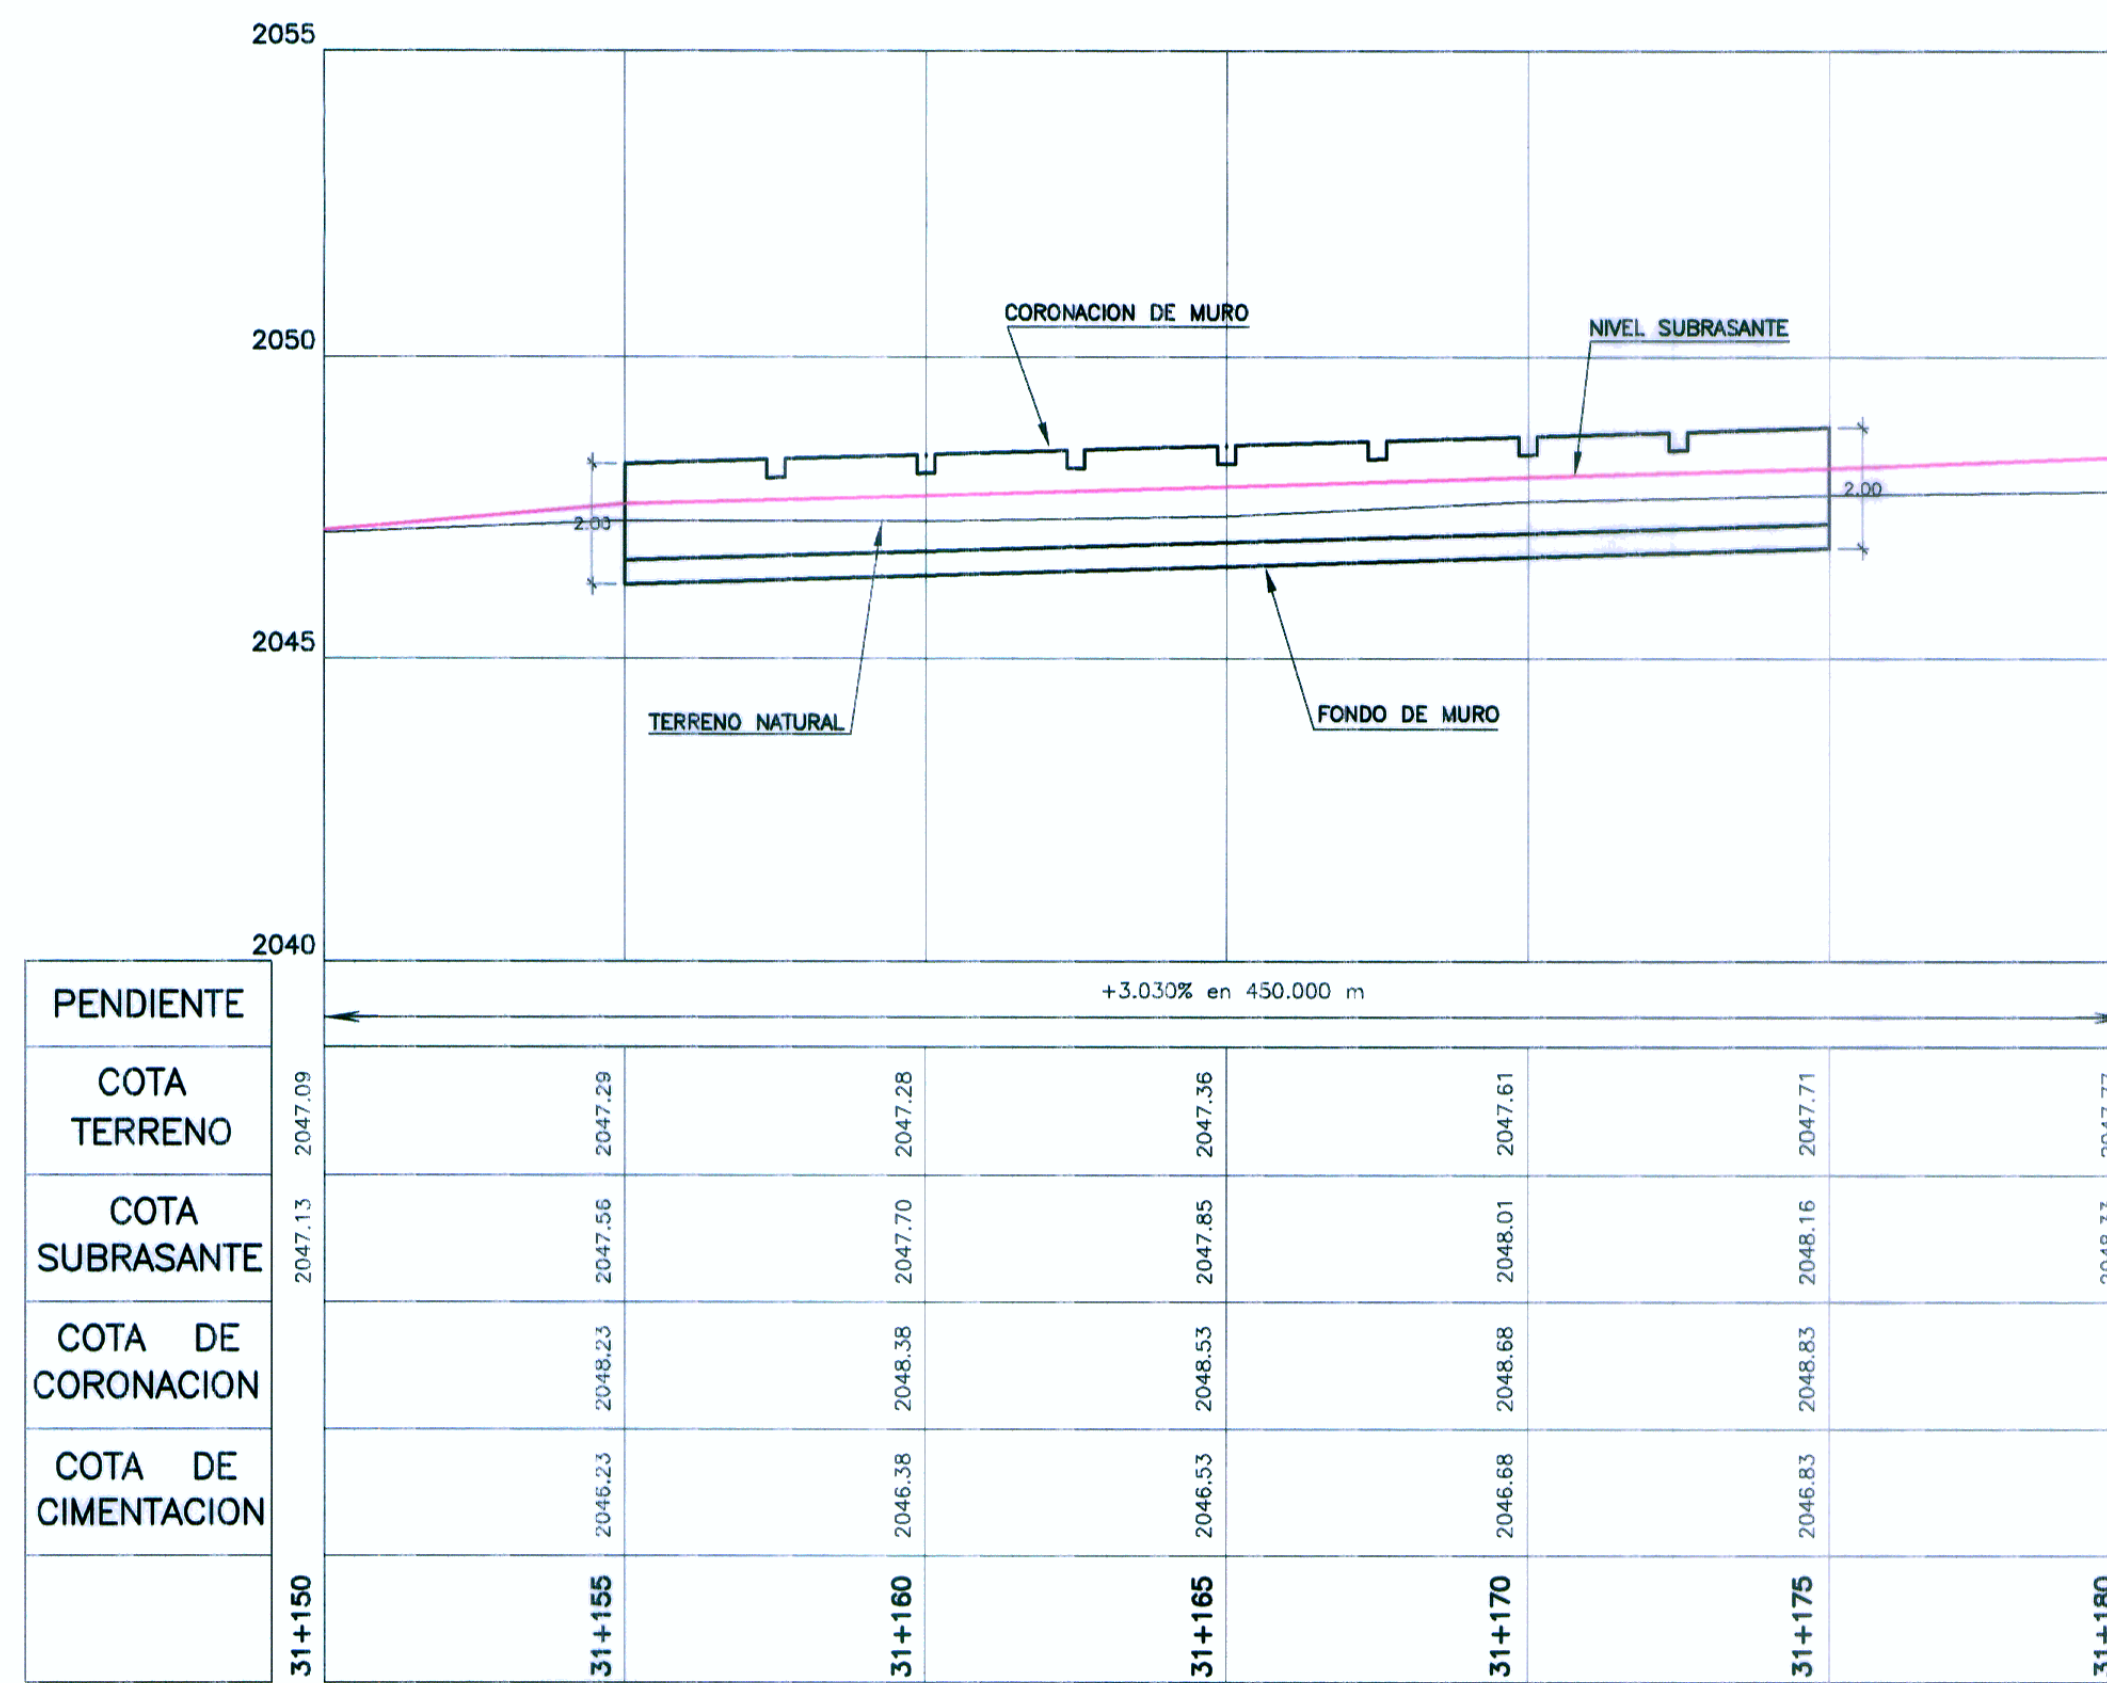

PERFIL LONGITUDINAL
ESC.: H=1/125
V=1/125

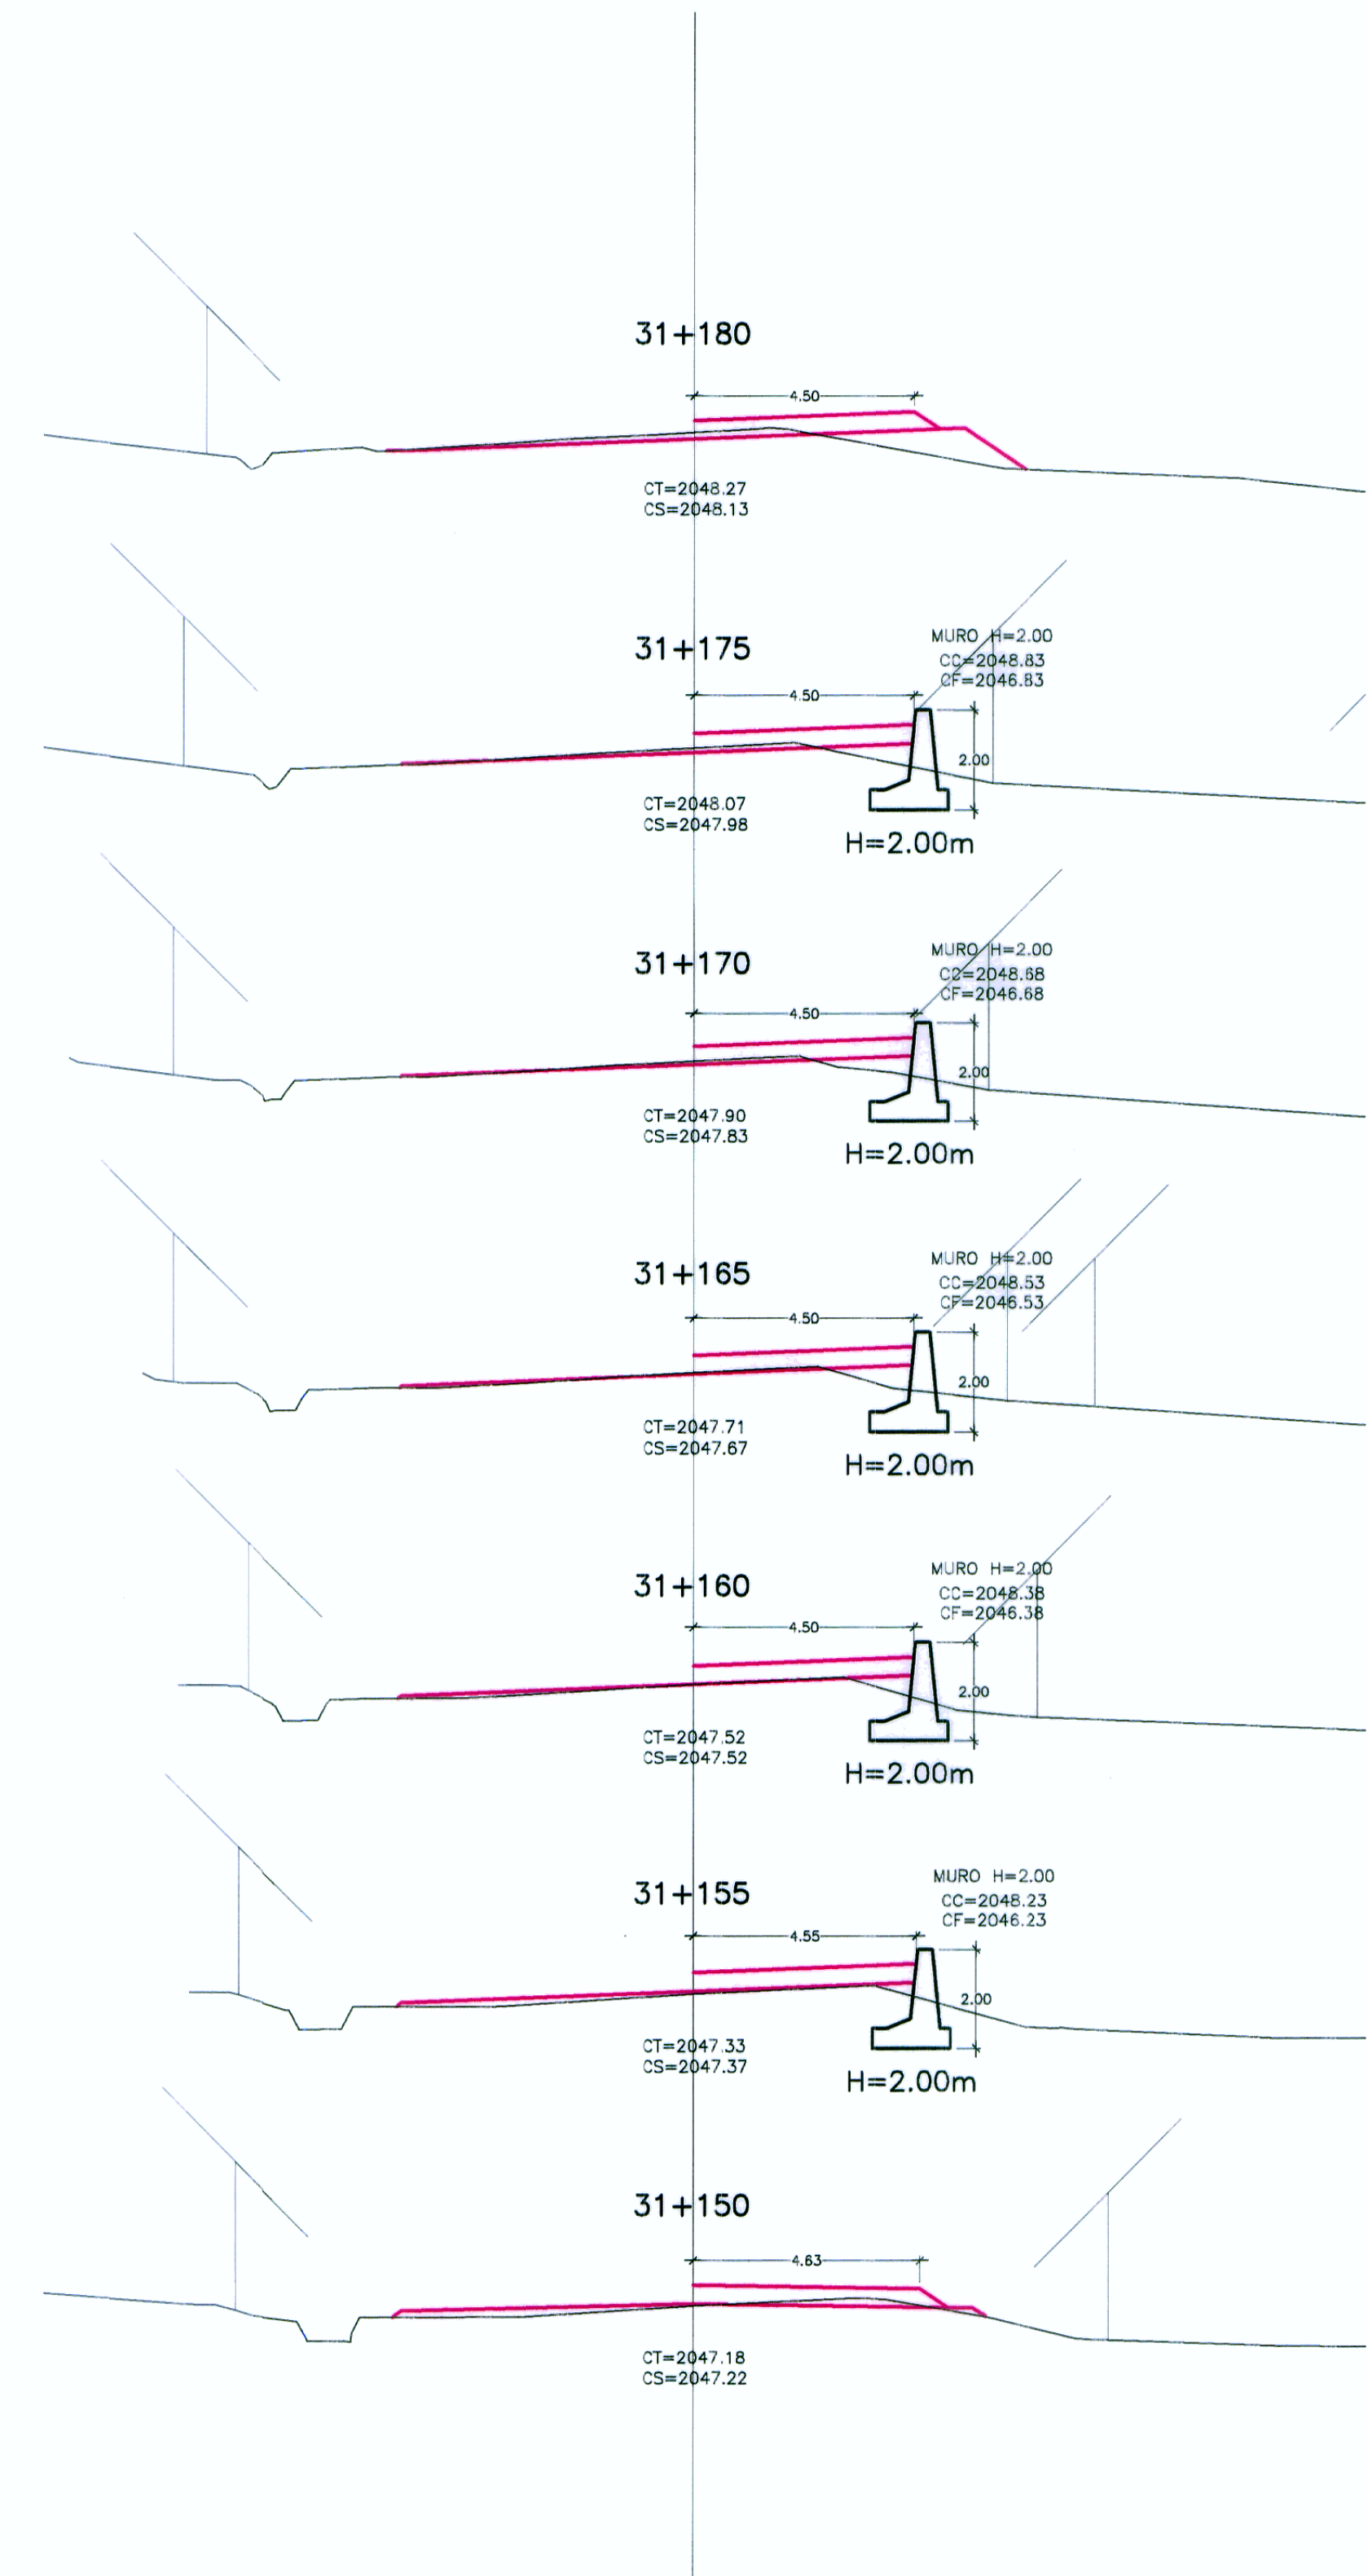

SECCIONES TRANSVERSALES
ESC.: 1/125

HOB CONSULTORES S.A.

HOB CONSULTORES S.A.



LEYENDA

CT=	COTA TERRENO
CS=	COTA SUBRASANTE
CC=	COTA CORONACION
CF=	COTA FONDO MURO

Jefe Estudio: **ING. CESAR GUEVARA M.**
Especialista: **ING. JAVIER TAYPE CARBAJAL**
Revisión:
Proceso y Ploteo: **M. SALAS**

REVISIONES	
N°	FECHA

ESTUDIO DEFINITIVO PARA EL MEJORAMIENTO DE LA CARRETERA: SAN MARCOS-CAJABAMBA-SAUSACocha
TRAMO: SAN MARCOS-CAJABAMBA
CONTRATO N° 008-2011-MTC/20

MURO DE CONCRETO CICLOPEO
KM 31+155 - KM 31+175

FECHA: **MAYO 2012**
ESCALA FORMATO A1: INDICADAS
ESCALA FORMATO A3: INDICADAS
008-11-MCC-15