



PLANTA (VIA PROYECTADA)  
ESC. : 1/125

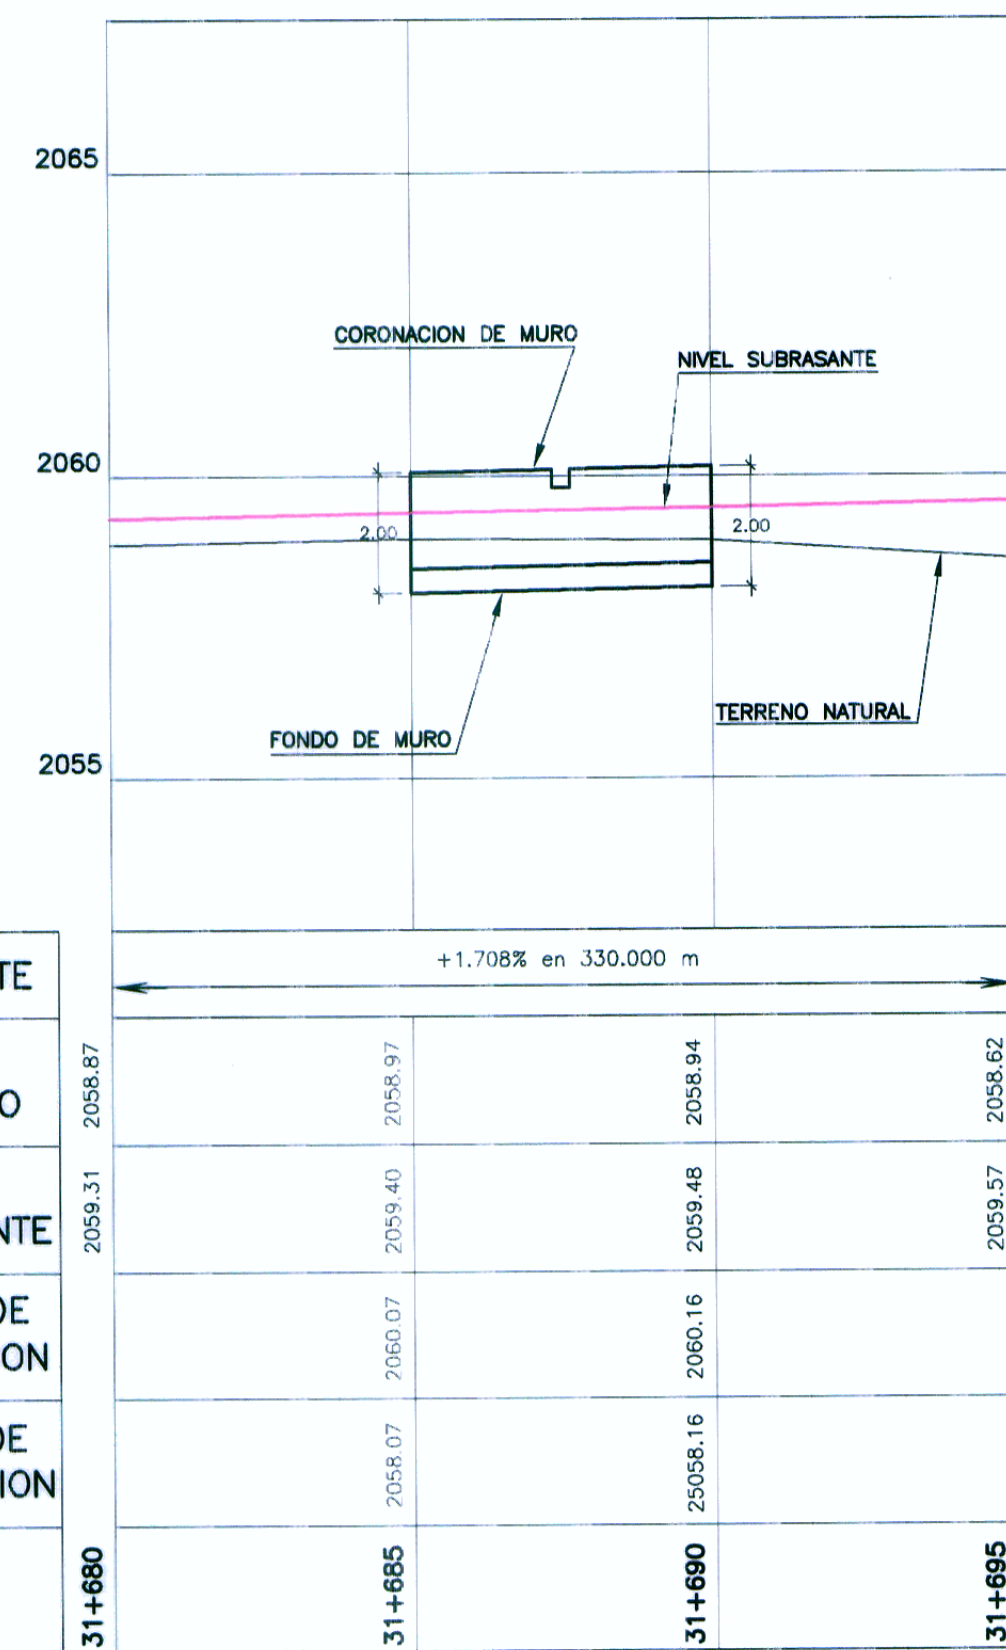

PERFIL LONGITUDINAL  
ESC. : H=1/125  
V=1/125

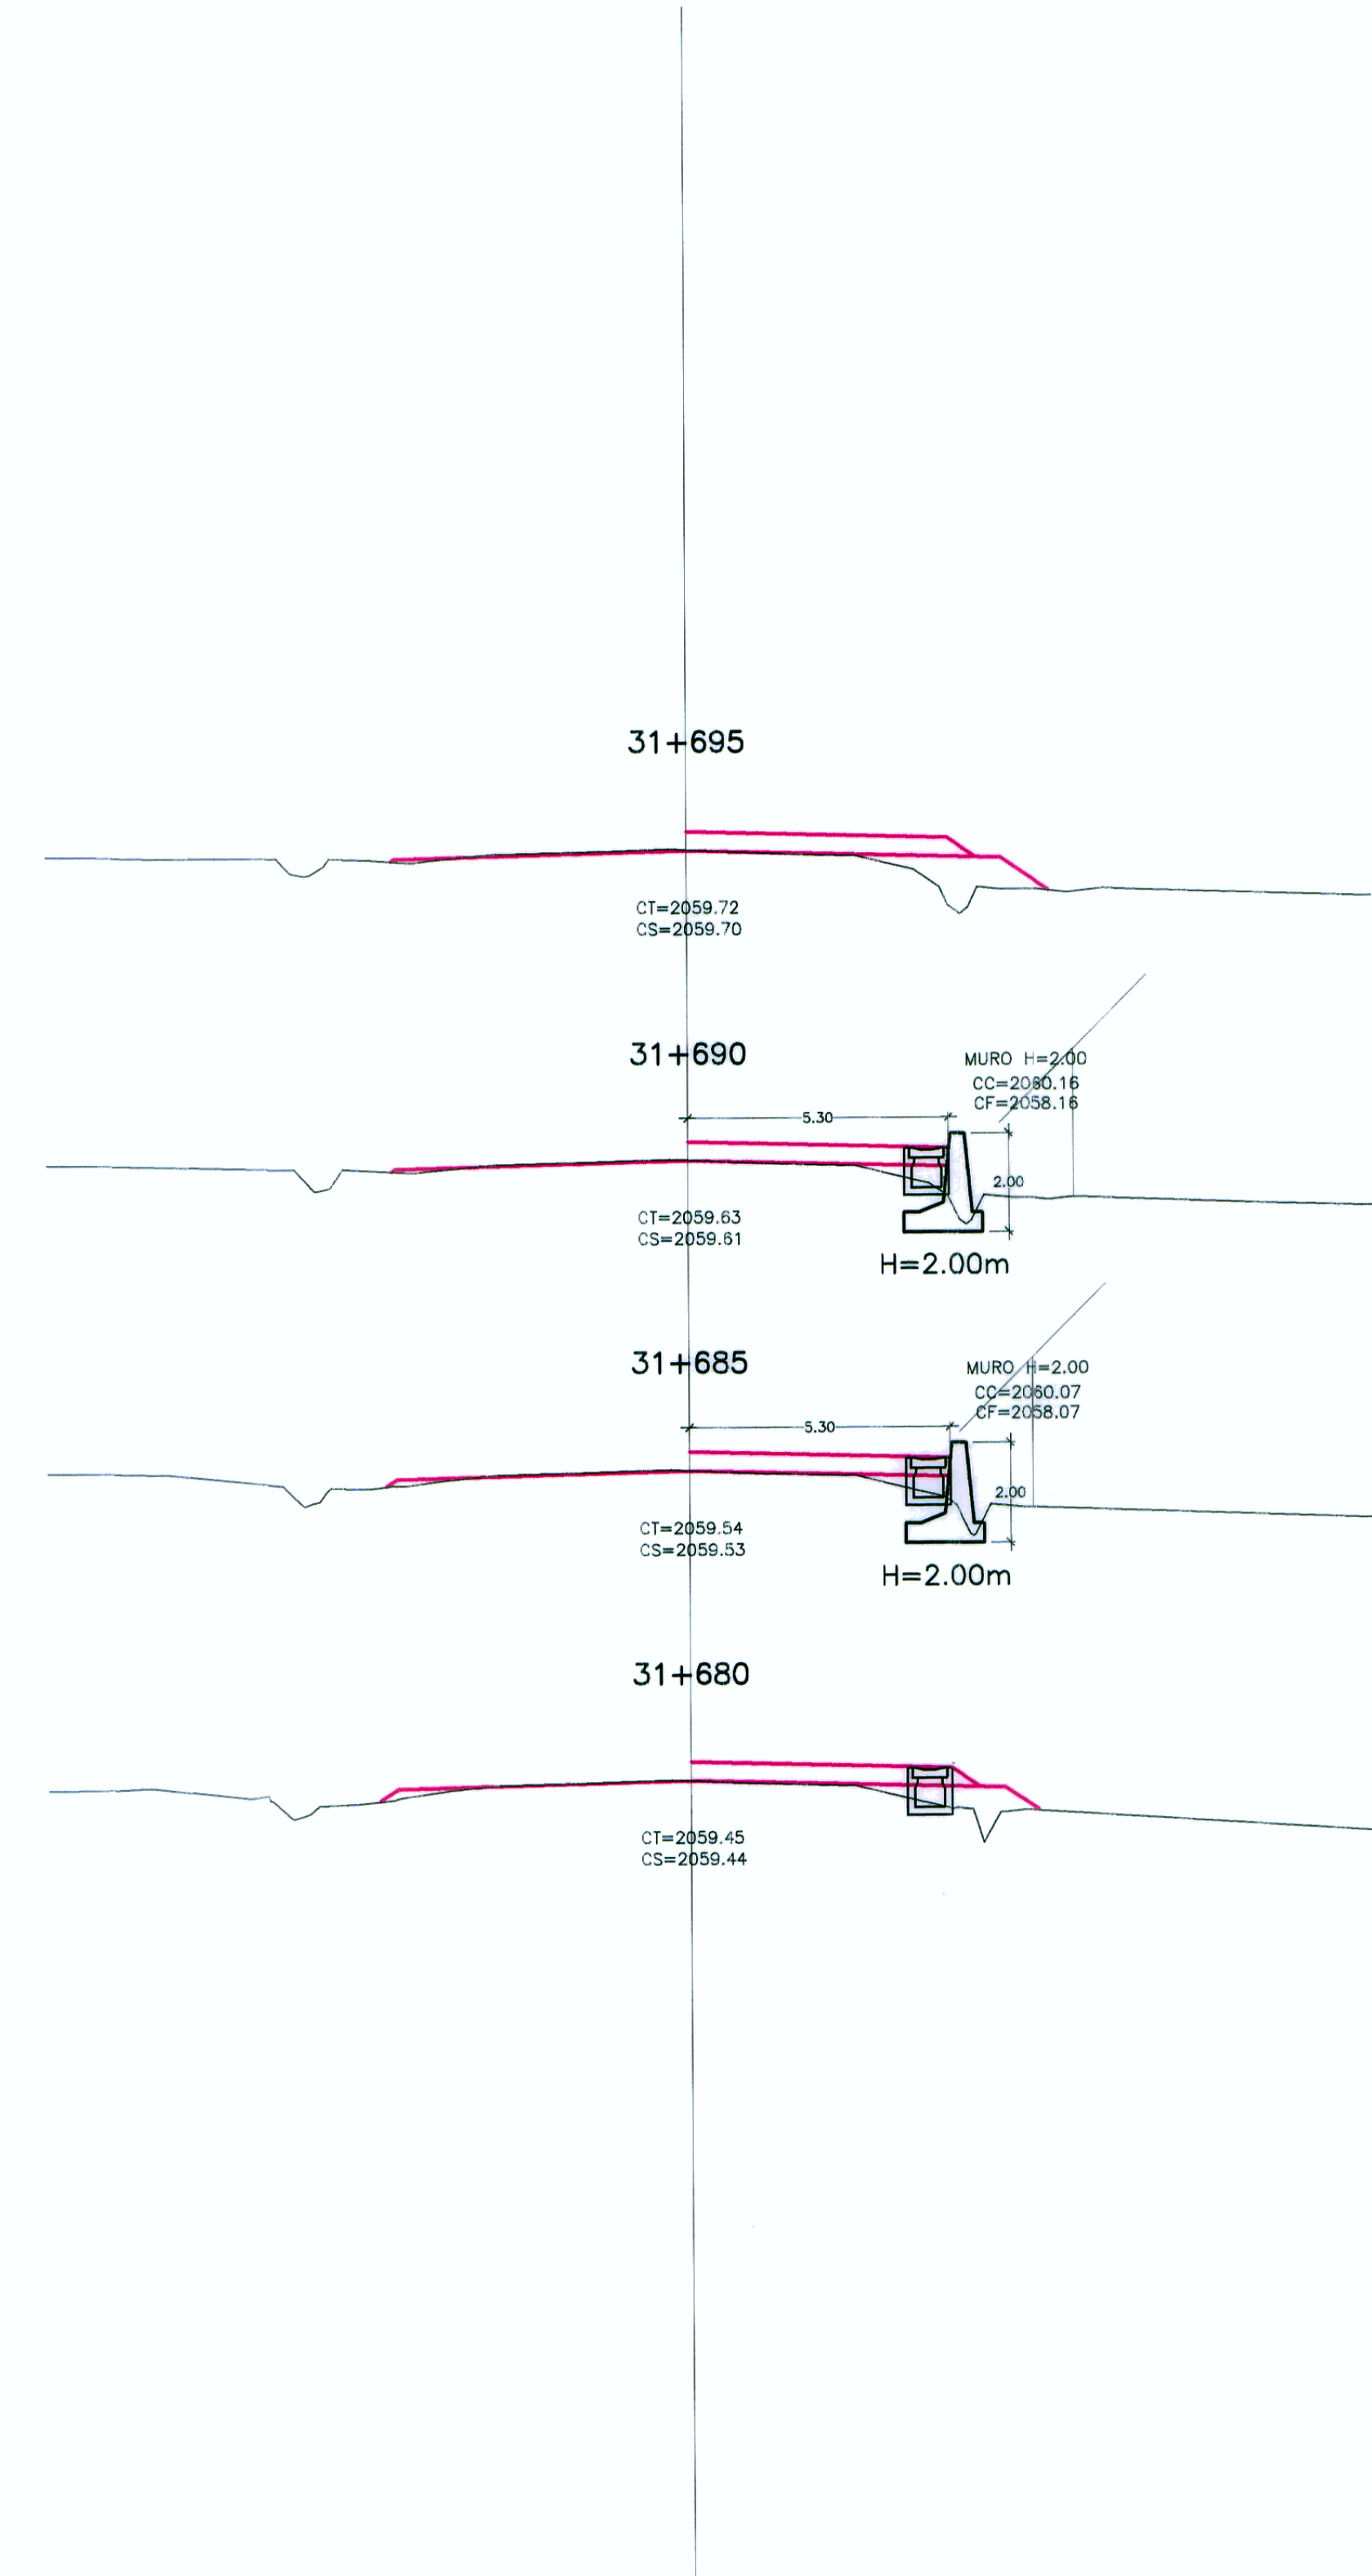

SECCIONES TRANSVERSALES  
ESC. : 1/125

HOB CONSULTORES S.A.

ING. CESAR EDISON VILLALBA MALPUEBLO  
REG. INGENIERO  
CIP Nº 54336

HOB CONSULTORES S.A.

LEYENDA	
CT=	COTA TERRENO
CS=	COTA SUBRASANTE
CC=	COTA CORONA MURO
CF=	COTA FONDO MURO

Jefe Estudio: **ING. CESAR GUEVARA M.**  
Especialista: **ING. JAVIER TIPIE CARBAL**  
Revisión:  
Proceso y Ploteo: **M. SALAS**

REVISIONES		
N°	FECHA	DESCRIPCIÓN

ESTUDIO DEFINITIVO PARA EL MEJORAMIENTO DE LA CARRETERA: SAN MARCOS-CAJABAMBA-SAUSACOA  
TRAMO: SAN MARCOS-CAJABAMBA  
CONTRATO N° 008-2011-MTC/20

**MURO DE CONCRETO CICLOPEO**  
**KM 31+685 - KM 31+690**

FECHA: **MAYO 2012**  
ESCALA FORMATO A1: INDICADAS  
ESCALA FORMATO A3: INDICADAS  
**008-11-MCC-17**